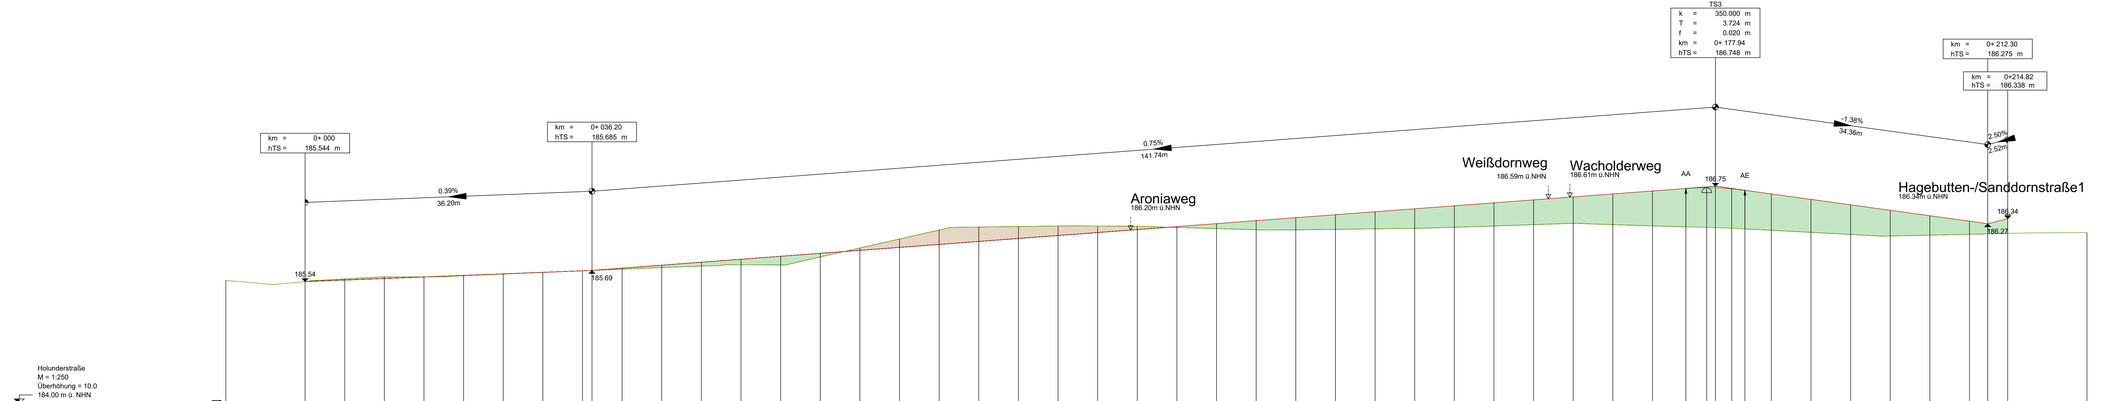

Holunderstraße
M = 1:250
Überhöhung = 10.0
184.00 m ü. NHN

Station Gradiente	[m]
Höhe bestehendes Gelände	[m ü. NHN]
Höhe Gradiente	[m ü. NHN]
Gradiente über Geländehöhe	[m ü. NHN]

ZEICHENERKLÄRUNG:

- Straßenachse
- vorh. Gelände
- 179.24 — Tangentenschnittpunkt
- AA AE — Anfang und Ende der Ausrundung
- Hoch-, Tiefpunkt
- w / km 2500.000 m; T = 24.677 m; f = 0.122 m; km = 0+ 371.44; hTS = 269.660 m — Tangentenschnittpunkt mit Angabe von: Ausrundungshalbmesser (Wanne/Kuppe), Tangentenlänge, Stichhöhe, Bau-km, Höhe Tangentenschnittpunkt
- 1.43% 0.91m; -0.95% 97.71m — Längsneigung und Abstand zum nächsten Tangentenschnittpunkt
- Damm
- Einschnitt

Index	Datum	Änderung	Name

artec
Ingenieurgesellschaft mbH
Beratende Ingenieure
Verkehrsplanung
Abwasserentsorgung
Wasserversorgung
Gewässerplanung u. -renaturierung
Landschaftsbau
Grundstücksmanagement
Projektmanagement

Projekt: Erschließungsplanung Am Kirberger Weg im Stadtteil Linter

Bauherr: Magistrat der Stadt Limburg Über der Lahn 1 65549 Limburg an der Lahn

Ausführungsplanung

Plan: Höhenplan 3 Holunderstraße

Bauherr	
Datum	18.06.2026
Projekt-Nr.	011.112
Blatt-Nr.	2.03
Maßstab	1 : 250/25
Bearbeiter	NW
Gezeichnet	HM

Hoenbergstraße 6 65555 Limburg Tel. 06431/9870-0 Fax 06431/9870-70