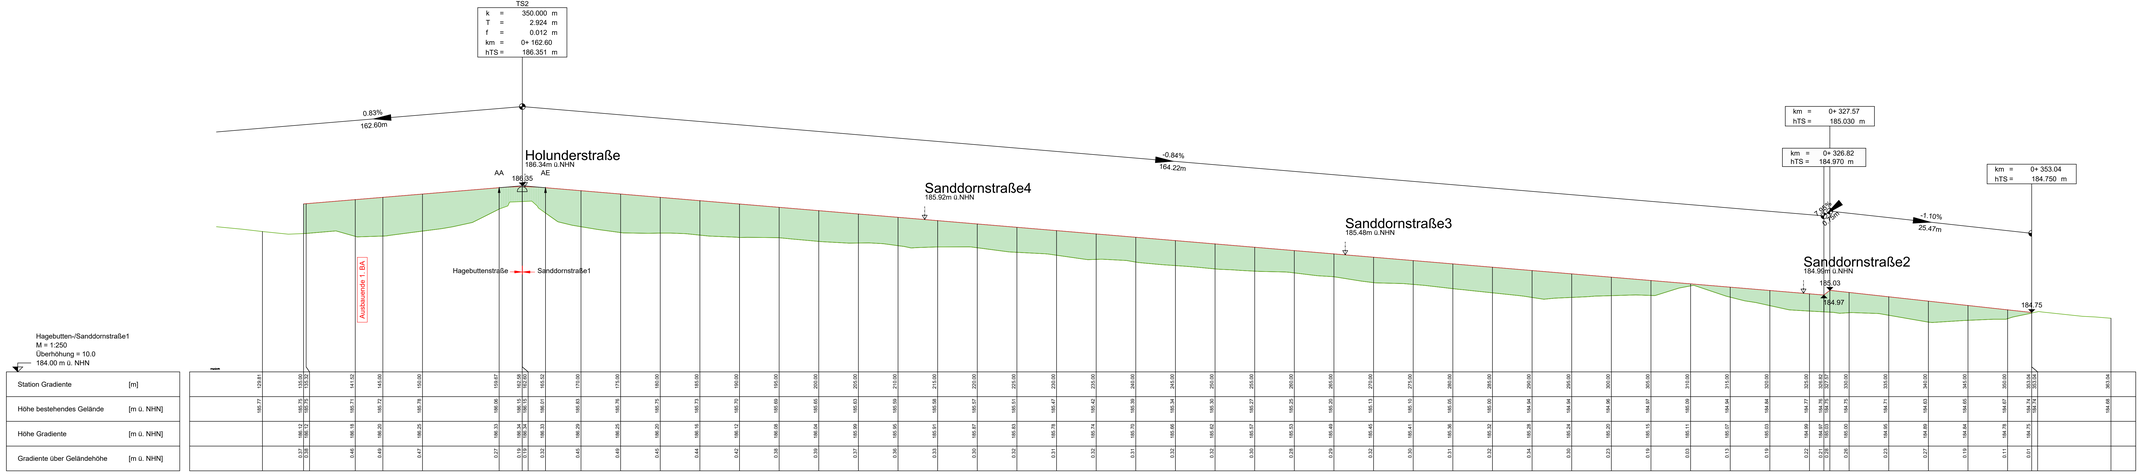

ZEICHENERKLÄRUNG:

- Straßenachse
- vorh. Gelände
- 179.24 AA AE — Tangentenschnittpunkt
- Anfang und Ende der Ausrundung
- Hoch-, Tiefpunkt
- w / km 2500.000 m; T = 24.877 m; f = 0.122 m; km = 0+ 371.44; hTS = 269.660 m — Tangentenschnittpunkt mit Angabe von: Ausrundungshalbmesser (Wanne/Kuppe), Tangentenlänge, Stichhöhe, Bau-km, Höhe Tangentenschnittpunkt
- -1.43% 121.39m -0.95% 97.71m — Längsneigung und Abstand zum nächsten Tangentenschnittpunkt
- Damm
- Einschnitt

Index	Datum	Änderung	Name

artec Ingenieurgesellschaft mbH
Beratende Ingenieure
Verkehrsplanung
Abwasserentsorgung
Wasserversorgung
Gewässerplanung u. -renaturierung
Landschaftsbau
Grundstücksmanagement
Projektmanagement

artec Ingenieurgesellschaft mbH, Dr.-Ing. H. Schmidt, Beratende Ingenieure
Hoch-Weg-Straße 1
35625 Lahnau-Dalheim
Tel. 0 64 41/98 19-0, Fax 0 64 41/98 19-79

Projekt: Erschließungsplanung Am Kirberger Weg im Stadtteil Linter

Bauherr: Magistrat der Stadt Limburg Über der Lahn 1 65549 Limburg an der Lahn

Ausführungsplanung

Plan: Höhenplan 4 Sanddornstraße 1

Ingenieur	
Bauherr	
Datum	18.06.2026
Projekt-Nr.	011.112
Blatt-Nr.	2.04
Maßstab	1 : 250/25
Bearbeiter	NW
Gezeichnet	HM

Hoenbergstraße 6 65555 Limburg Tel. 06431/9870-0 Fax 06431/9870-70