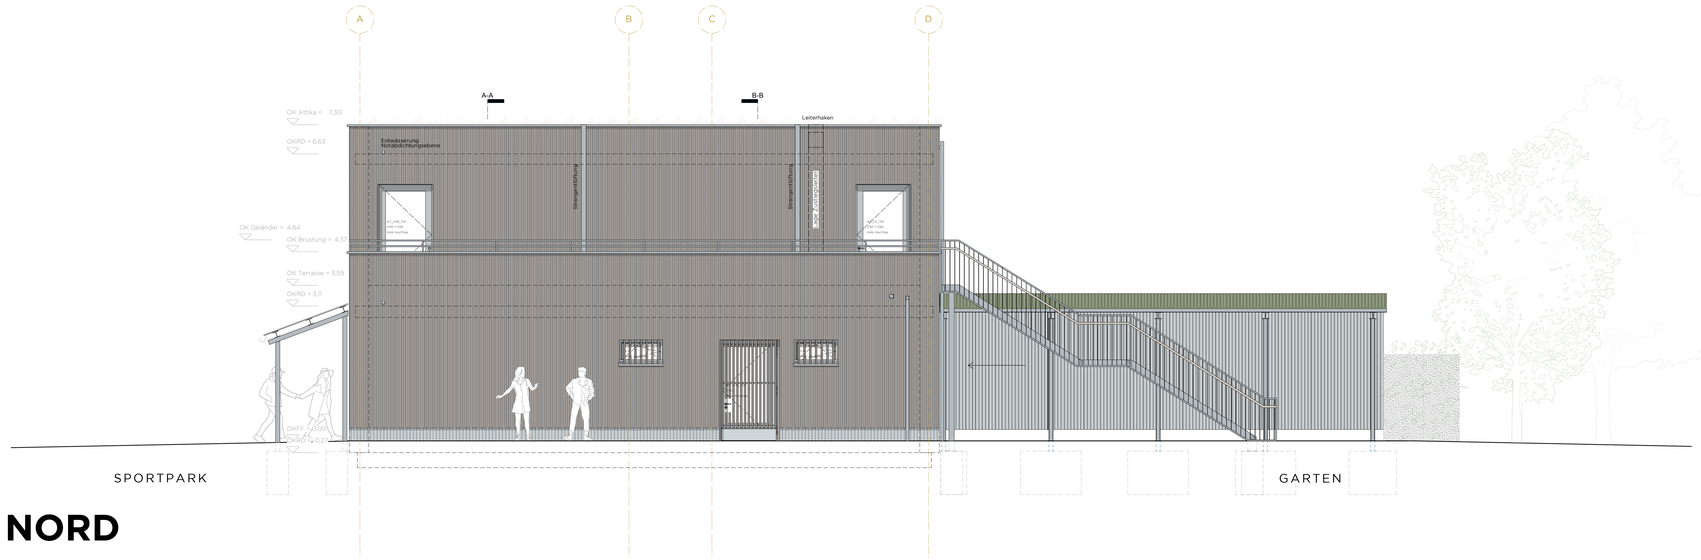

NORD

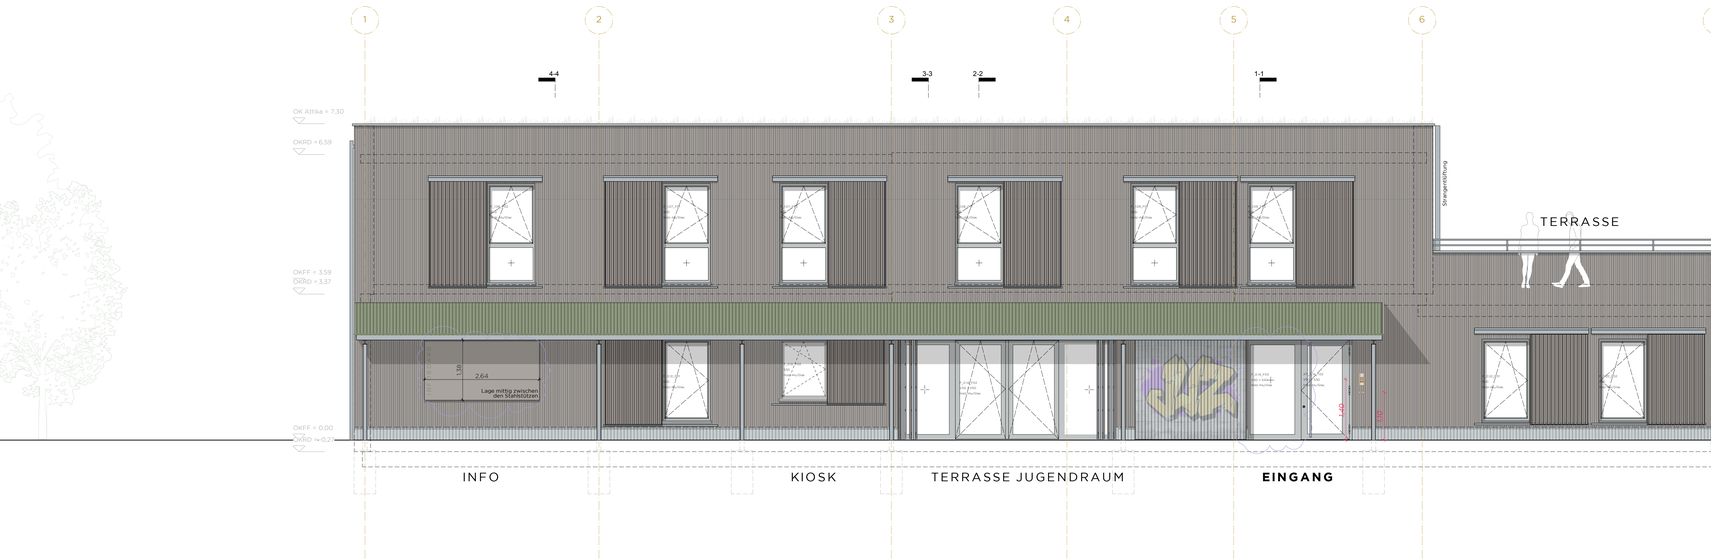

OST

Legende

- Schnittlinien
- OK / UK Fertig
- OK / UK Roh
- OKFF Oberkante Fertigfußboden
- OKRF Oberkante Rohfußboden
- UKRD Unterkante Rohdecke
- LH lichte Raumhöhe fertig
- BH Brüstungshöhe

- Schallschutz
- Feuerhemmend
- FHT Feuerhemmend Tür
- dichtschließend Tür
- Automatiktür mit Taster
- Rettungsweg und Richtung

- tragende Innenwand
- TGA Ausstattung
- KVH/Holz
- Dämmung
- Gipskartonplatte
- WU-Beton
- Beton bewehrt
- Beton unbewehrt

- Pflasterbelag
- Rinne
- Kiesstreifen

Maßketten:
- Bemaßungen Außen
- Bemaßungen innen Rohbau
- Bemaßungen innen Ausbau

Durchbrüche:
- FD Fußbodenaussparung
- FDD Fußbodendurchbruch
- DA Deckenaussparung
- DD Deckendurchbruch
- WA Wandaussparung
- WD Wanddurchbruch
- KB Kernbohrung
- RH Rohrhülse

- TGA - Elektro
- TGA - Heizung/Sanitär
- TGA - Lüftung

HÖHENKOTEN :

- UKRD UNTERKANTE ROHDECKE
- UNFD UNTERKANTE FERTIGDECKE
- LH LICHTE HÖHE
- OKFF OBERKANTE FERTIGFUSSBODEN
- OKRD OBERKANTE ROHFUSSBODEN

DIESE ZEICHNUNG IST URHEBERRECHTLICH GESCHÜTZT UND NUR IN VERBINDUNG MIT DER STATIK GÜLTIG!
ALLE AUSSBAUMASSE SIND AM BAU NEHMEN!
ALLE MASSE SIND VOR ORT VERANTWORTLICH ZU PRÜFEN!
UNSTIMMIGKEITEN SIND VOR AUSFÜHRUNG MIT DER PROJEKTLEITUNG ZU KLÄREN!

0.00m OKFF = 179.90m ü. NN

INDEX	DATUM	ART DER ÄNDERUNG	GEZ.
A	08.05.25	Rohöffne geändert, Tapeten/Ösen vergl.ast	LS
B	27.05.25	Höhen Terrasse angepasst, Darstellung Stahlbauteile	LS
C	16.07.25	Hitzegrekt IT-Raum	LS
D	04.09.25	Freigabe Rohbau	IR

PROJEKT
JUZ IM SPORTPARK
LIMBURG SÜD

Zeppelinstraße 41
65549 Limburg an der Lahn

PLANUNGSPHASE
LP 5-AUSFÜHRUNGSPLANUNG

BAUHERR:IN

Magistrat der Kreisstadt Limburg a. d. Lahn
Über der Lahn 1
65549 Limburg

ARCHITEKT:IN

[redacted]

PLAN-NR.
A_4.01 baufrei Rohbau

PLANINHALT
Ansichten Nord und Ost

MASSSTAB	DATUM	INDEX
1:50	04.09.25	D

PROJEKTNUMMER	PLANGRÖSSE	GEZEICHNET
23035	DIN A0	IR

UNTERSCHRIFT