SÜD

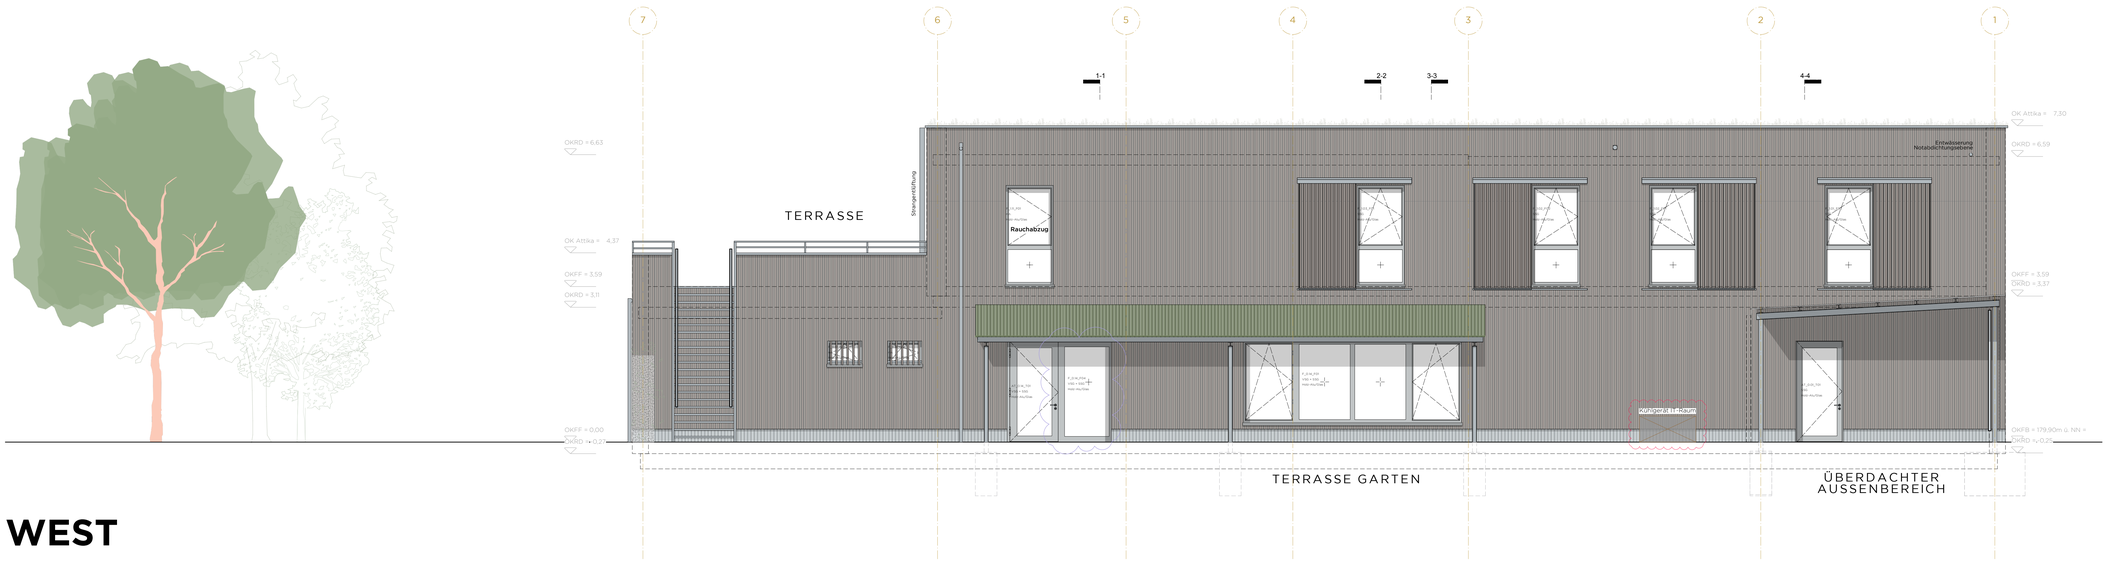

WEST

Legende

- Schnittlinien
- OK / UK Fertig
- OK / UK Roh
- Oberkante Fertigfußboden
- Oberkante Rohfußboden
- Unterkante Rohdecke
- lichte Raumhöhe fertig
- Brüstungshöhe
- Schallschutz
- Feuerhemmend
- Feuerhemmend Tür
- dichtschließend Tür
- Automatiktür mit Taster
- Rettungsweg und Richtung
- tragende Innenwand
- TGA Ausstattung
- KVH/Holz
- Dämmung
- Gipskartonplatte
- WU-Beton
- Beton bewehrt
- Beton unbewehrt
- Pflasterbelag
- Rinne
- Kiesstreifen
- Maßketten
- Bemaßungen Außen
- Bemaßungen innen Rohbau
- Bemaßungen innen Ausbau

Durchbrüche:

- DF Fußbodenaussparung
- FD Fußbodendurchbruch
- DA Deckenaussparung
- DD Deckendurchbruch
- WA Wandaussparung
- WD Wanddurchbruch
- KB Kernbohrung
- RH Rohrhülse

- TGA - Elektro
- TGA - Heizung/Sanitär
- TGA - Lüftung

HÖHENKOTEN :

- UKRD UNTERKANTE ROHDECKE
- UNFD UNTERKANTE FERTIGDECKE
- LH LICHTE HÖHE
- OKFF OBERKANTE FERTIGFUSSBODEN
- OKRD OBERKANTE ROHFUSSBODEN

DIESE ZEICHNUNG IST URHEBERRECHTLICH GESCHÜTZT UND NUR IN VERBINDUNG MIT DER STATIK GÜLTIG!
ALLE AUSSBAUMASSE SIND AM BAU NEHMEN!
ALLE MASSE SIND VOR ORT VERANTWORTLICH ZU PRÜFEN!
UNSTIMMIGKEITEN SIND VOR AUSFÜHRUNG MIT DER PROJEKTLEITUNG ZU KLÄREN!

0.00m OKFF = 179.90m ü. NN

INDEX	DATUM	ART DER ÄNDERUNG	GEZ.
A	08.05.25	Brüstung gekürzt/ Tapetenlüften verglast	LS
B	27.05.25	Höhen Terrasse angepasst, Darstellung Stahlbauteile	LS
C	16.07.25	Kühlgerät IT-Raum	LS
D	04.09.25	Freigabe Rohbau	IR

PROJEKT
JUZ IM SPORTPARK
LIMBURG SÜD

Zeppelinstraße 41
65549 Limburg an der Lahn

PLANUNGSPHASE
LP 5-AUSFÜHRUNGSPLANUNG

BAUHERRIN

Magistrat der Kreisstadt Limburg a. d. Lahn
Über der Lahn 1
65549 Limburg

ARCHITEKT:IN

[redacted]

PLAN-NR.
A_4.02 baufrei Rohbau

PLANINHALT
Ansichten Sued und West

MASSSTAB	DATUM	INDEX
1:50	04.09.25	D

PROJEKTNUMMER	PLANGRÖSSE	GEZEICHNET
23035	DIN A0	IR

UNTERSCHRIFT