

DIESE ZEICHNUNG IST URHEBERRECHTLICH
GESCHÜTZT UND NUR IN VERBINDUNG MIT
DER STATIK GÜLTIG!
ALLE AUSSBAUMASSE SIND AM BAU NEHMEN!
ALLE MASSE SIND VOR ORT
VERANTWORTLICH ZU PRÜFEN!
UNSTIMMIGKEITEN SIND VOR AUSFÜHRUNG
MIT DER PROJEKTL EITUNG ZU KLÄREN!

0.00m OKFF = 179.90m ü. NN

INDEX	DATUM	ART DER ÄNDERUNG	GEZ

PROJEKT
JUZ IM SPORTPARK
LIMBURG SÜD

Zeppelinstraße 41
65549 Limburg an der Lahn


PLANUNGSPHASE
LP 5-AUSFÜHRUNGSPLANUNG

BAUHERR:IN



Magistrat der Kreisstadt Limburg a. d. Lahn
Über der Lahn 1
65549 Limburg

ARCHITEKT:IN

 

PLAN-NR.


UE 6.09

PLANINHALT

Übersicht Fliesen

MASSSTAB	DATUM	INDEX
unmaßstäbl.	05.08.25	—
PROJEKTNUMMER	PLANGRÖSSE	GEZEICHNET
23035	DIN A3	IR

UNTERSCHRIFT

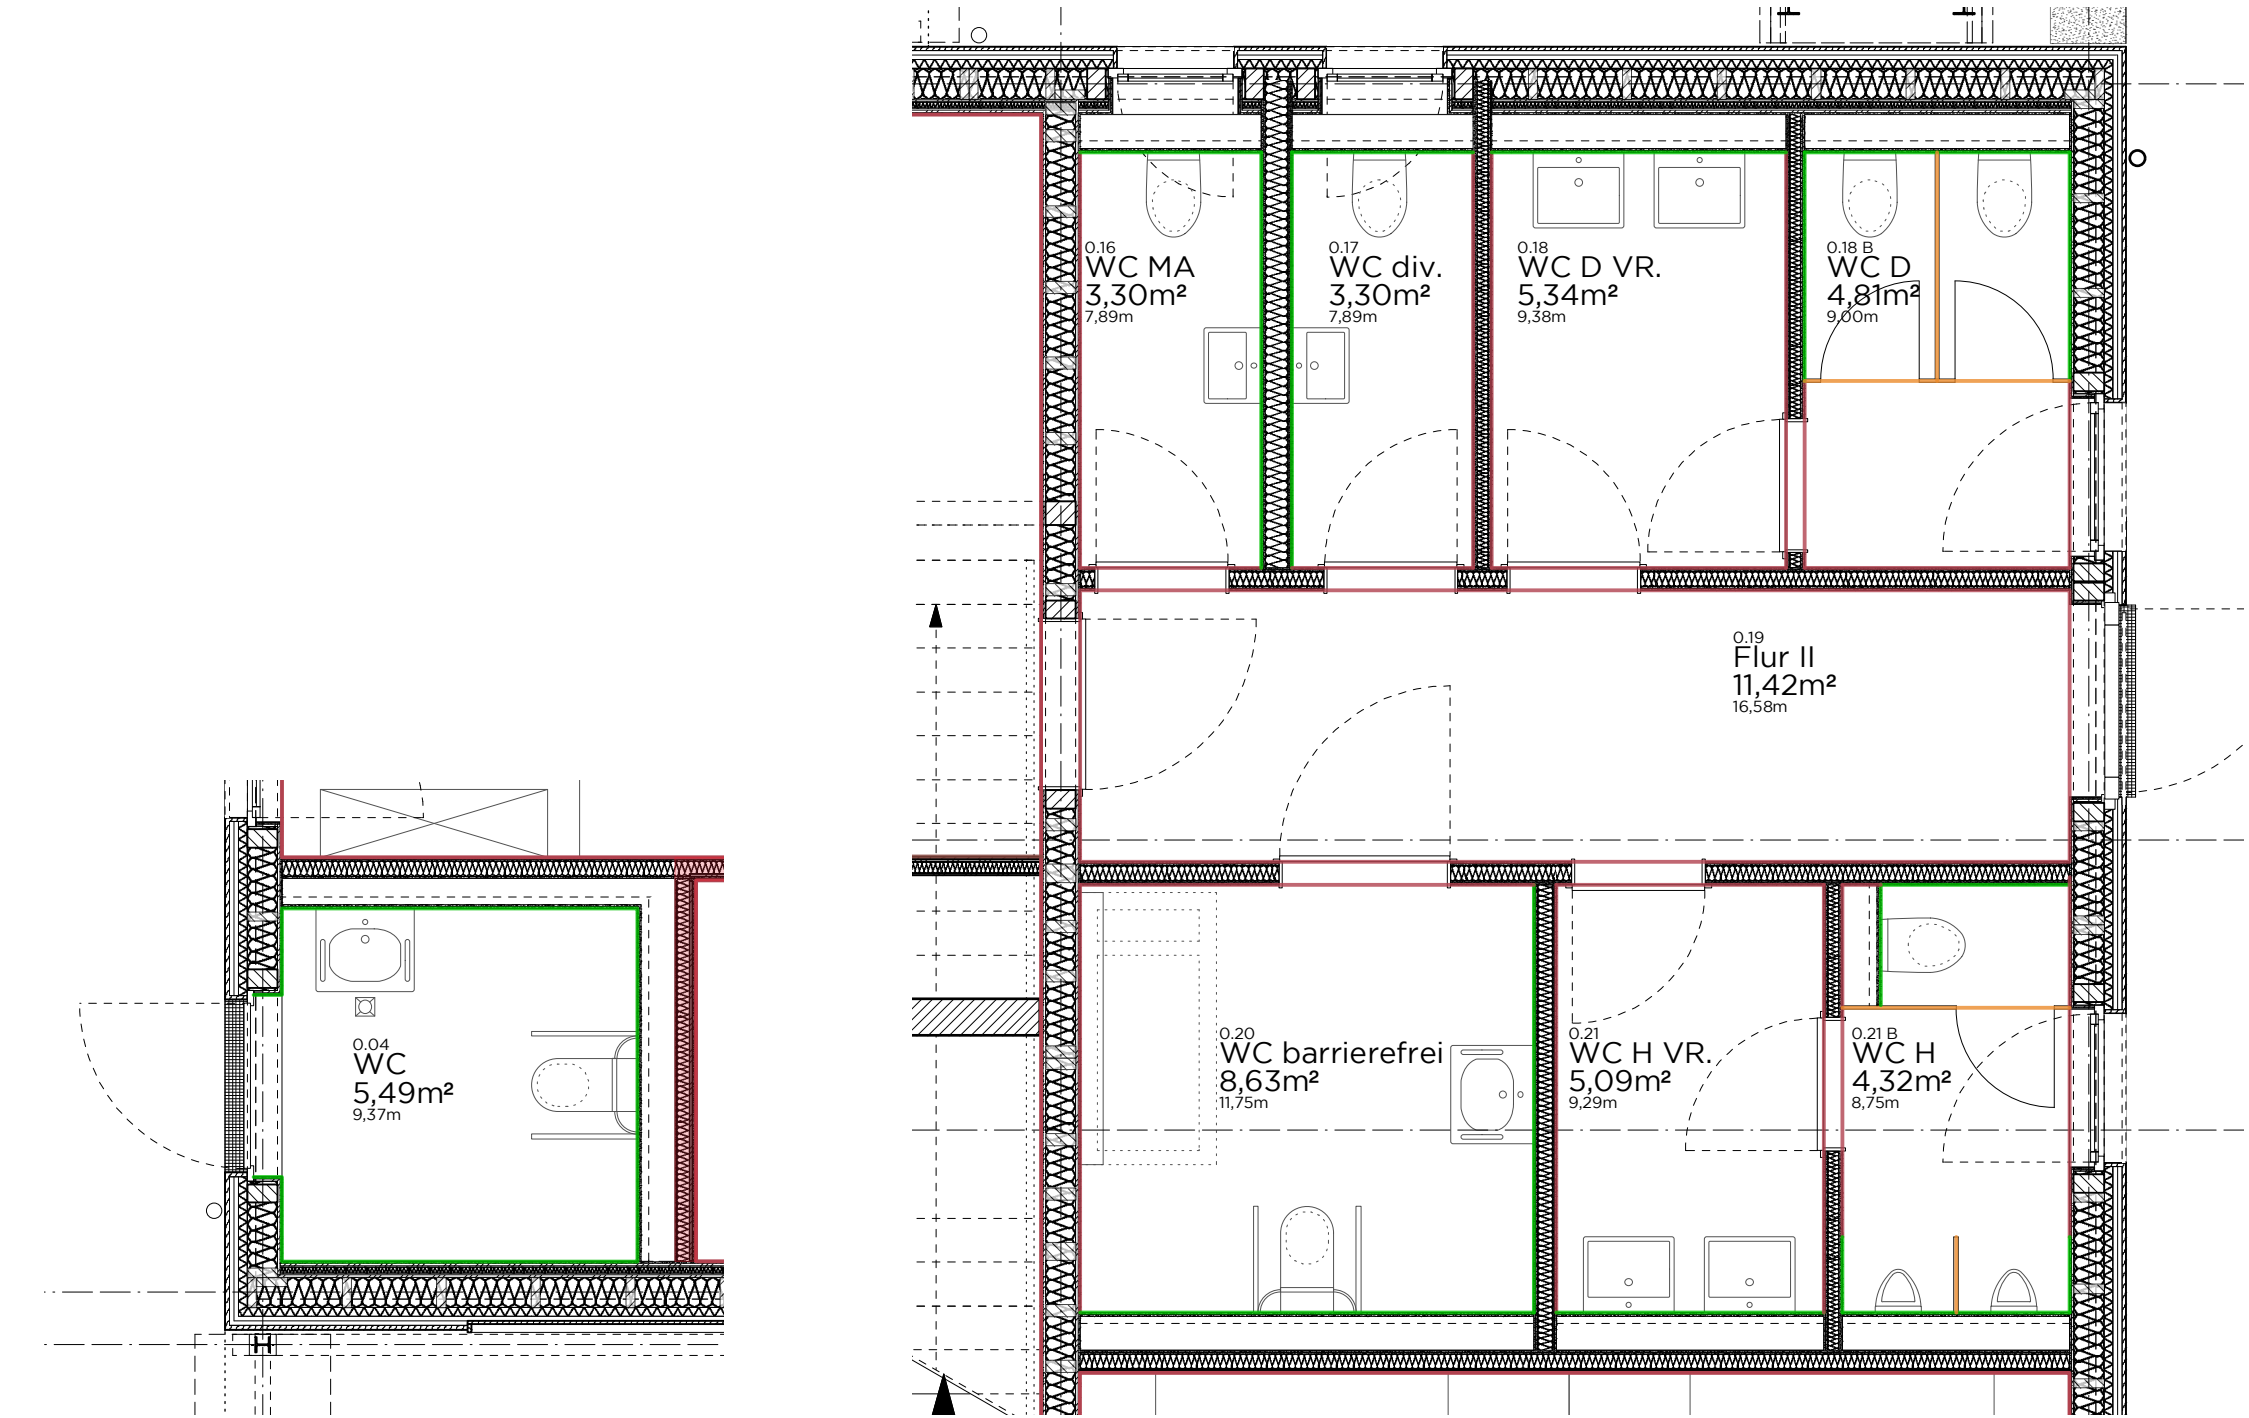

Legende:

- Fliesenbekleidung
- Gipskartonplatte
gespachtelt + gestrichen
- Holzverkleidung
- Sichtbeton
- WC-Trennwand
- F30-Anforderung