


$$\begin{aligned} H &= H = 0m0m \\ T &= T = 0, 000m \\ f &= f = 0, 000m \end{aligned}$$

H = H = 0m 0m
T = T = 0, 00m 0m
f = f = 0, 00, 00m 0m

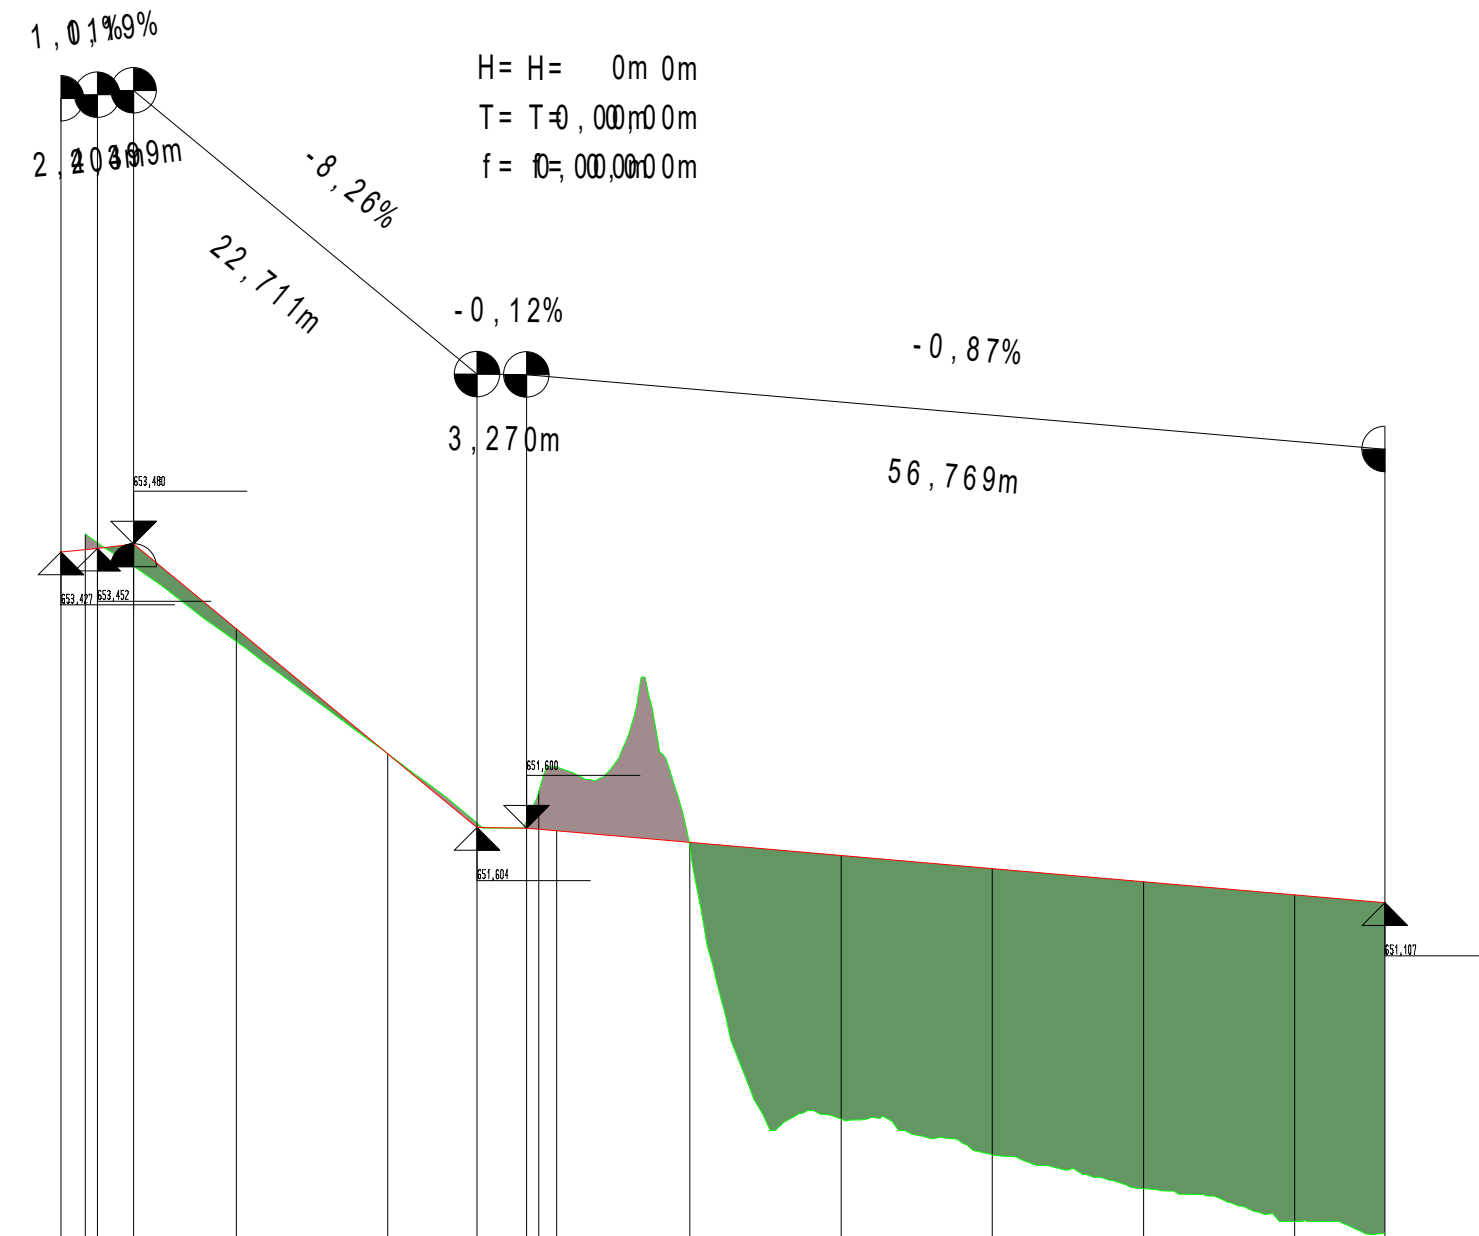

645,00 (NN)

alle Stationen	Höhendifferenz	Gradiente-Horizont	Kreuzungen	Urgelände neu	Gradiente
1.80					653.43
0.00	-0.10			653.55	653.44
0.81				653.45	653.45
			Überlinger / Zufahrt		653.48
3.21					652.92
0.00	0.08			652.84	
					652.09
0.00	0.00				651.60
5.92					651.60
9.19					651.59
0.00	-0.25			651.84	651.58
1.18					
0.00	0.03			651.48	
0.00	1.74			649.68	
0.00	1.89			649.44	
0.00	2.03			649.22	
0.00	2.16			649.00	
5.96	2.19			648.92	651.11

Auftraggeber: **Stadt Rottweil**

Projektnummer:	20578	Anlage:	2.11
----------------	-------	---------	------

Maßnahme:	Erweiterung BG Hegneberg
-----------	---------------------------------

Planungsstatus:	Ausschreibung
-----------------	---------------

Planart: **Längsschnitt Straße**
Zufahrt Überlinger Straße

Maßstab:	1:500	Gezeichnet:	bw
----------	-------	-------------	----

Planname:	Plotbox_1
-----------	-----------

Planmaß:	41,8 cm x 59,2 cm
Dateipfad:	D:\Zwischenspeicher weil zu groß\000-Vorlagen\Unbenannt_6.GVP

Ausgefertigt: Rottweil, den 14.10.2026	Anerkannt: Rottweil, den
---	-----------------------------

Pure Planning GmbH | Dienstleistungen im Bau- und Vermessungswesen
78628 Rottweil | Tel: 0741 20688917-0 | www.pureplanning.de

