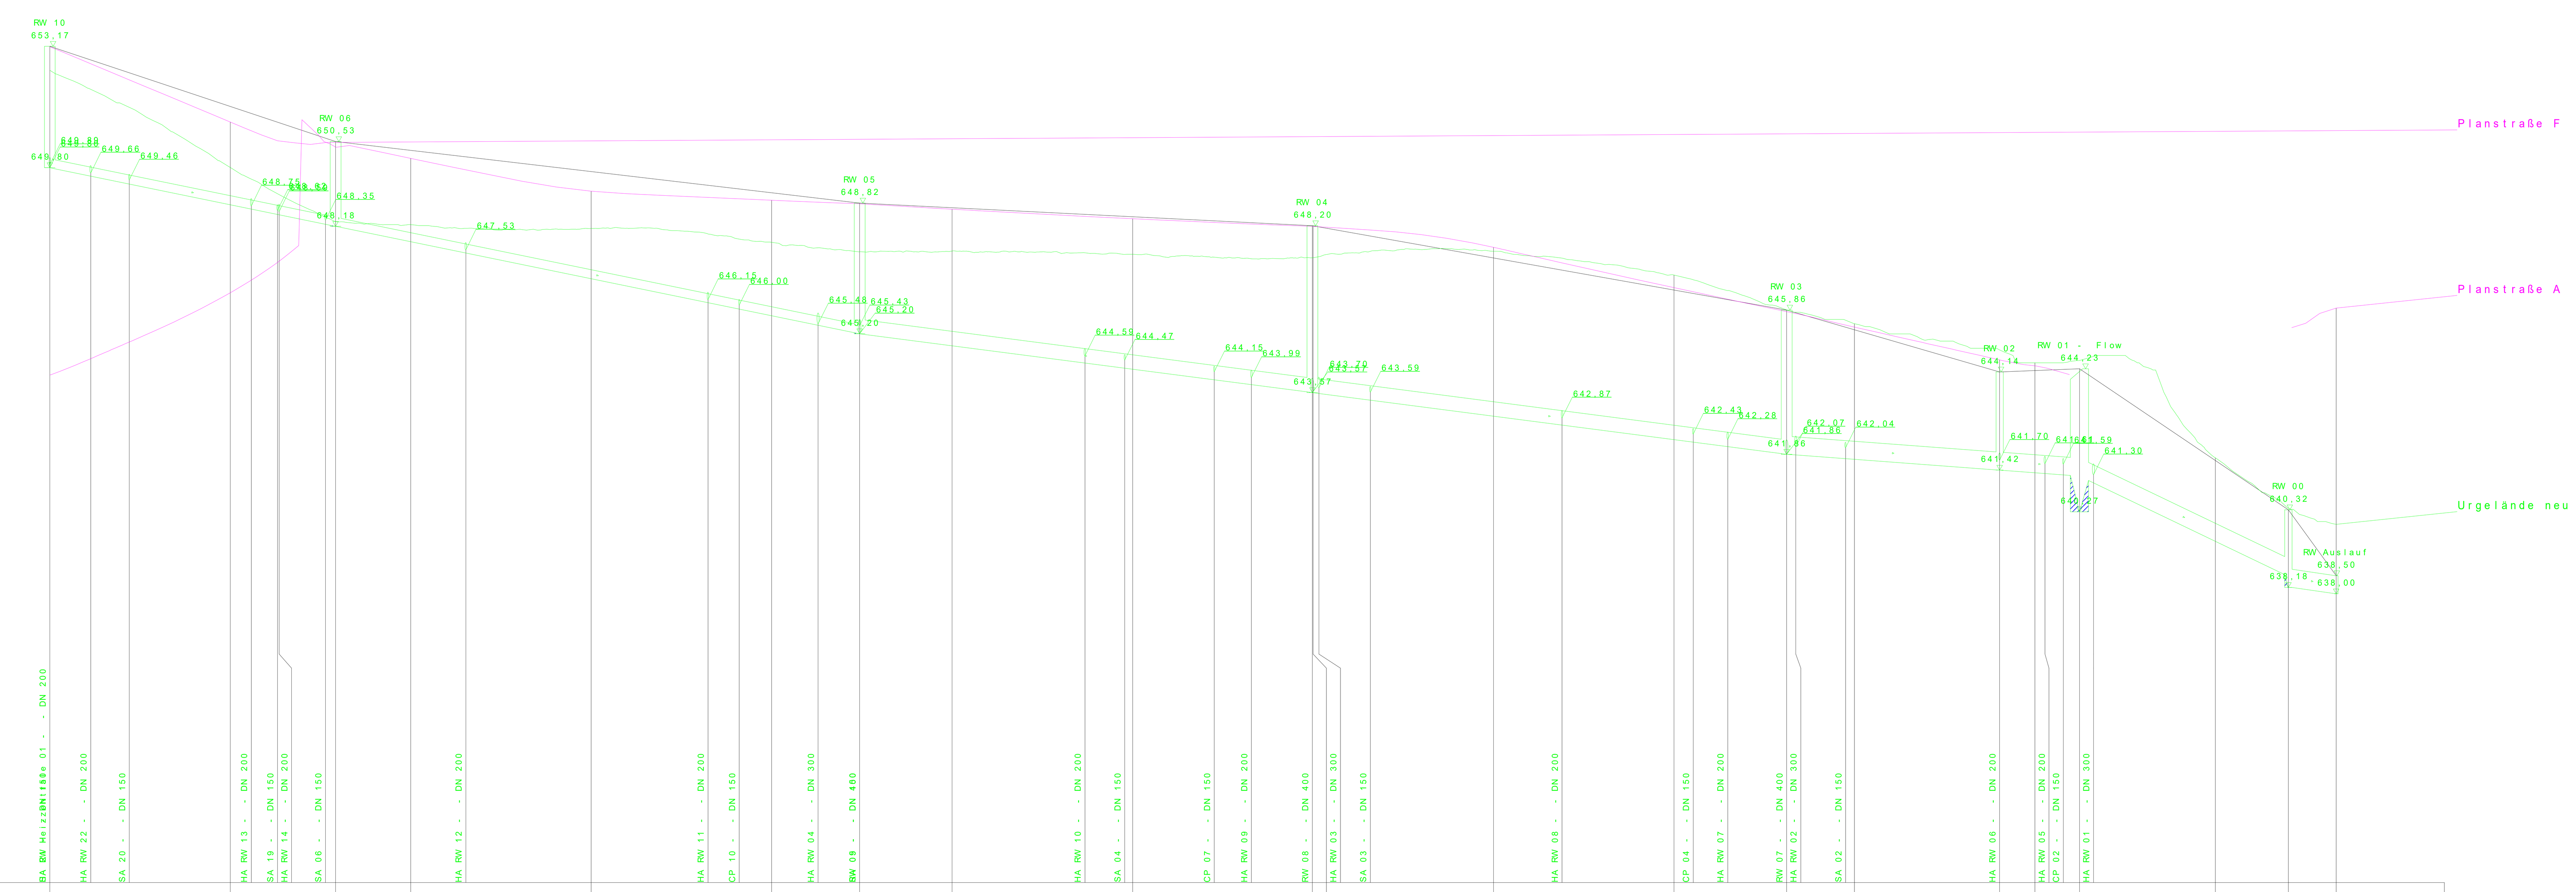

Horizont 630,00 NN

Station	Geländehöhe	Trasse	Trasse	Knotenattribut	Haltungssohle	Knotenattribut	Schachttiefe
0,00	652,50	644,06	653,15	653,17	649,80	RW 10	3,36
25,00	649,81	646,34	651,07				
39,59		650,37		650,53	648,18 / 648,18	RW 06	2,35
50,00	648,22	650,06					
75,00	648,12	649,15					
100,00	647,73	648,90					
112,19		648,80		648,82	645,20 / 645,20	RW 05	3,62
125,00	647,49	648,65					
150,00	647,40	648,39					
174,90	647,31	648,18		648,20	643,57 / 643,57	RW 04	4,62
175,00		648,18					
200,00	647,49	647,60					
225,00	646,83	646,48					
240,61		645,82		645,86	641,86 / 641,86	RW 03	4,00
250,00	645,48	645,39					
270,12		644,48		644,14	641,42 / 641,42	RW 02	2,72
275,00	644,40	644,32					
281,17				644,23	641,26 / 641,26	RW 01 - Flow	3,96
300,00	641,76						
310,12				640,32	638,48 / 638,19	RW 00	2,15
316,73		645,91		638,50	638,00	RW Auslauf	0,50

Haltung (Station)	Gefälle	Kantenattribut	Profilhöhe	Material	Kantenattribut
0,00 – 39,59	4,10	39,62	250		Kreisprofil
39,59 – 112,19	4,10	72,66	250		Kreisprofil
112,19 – 174,90	2,60	62,74	400		Kreisprofil
174,90 – 240,61	2,60	65,73	400		Kreisprofil
240,61 – 270,12	1,49	29,51	500		Kreisprofil
270,12 – 281,17	1,49	11,05	500		Kreisprofil
281,17 – 310,12	9,60	29,08	500		Kreisprofil
310,12 – 316,73	2,90	6,62	500		Kreisprofil

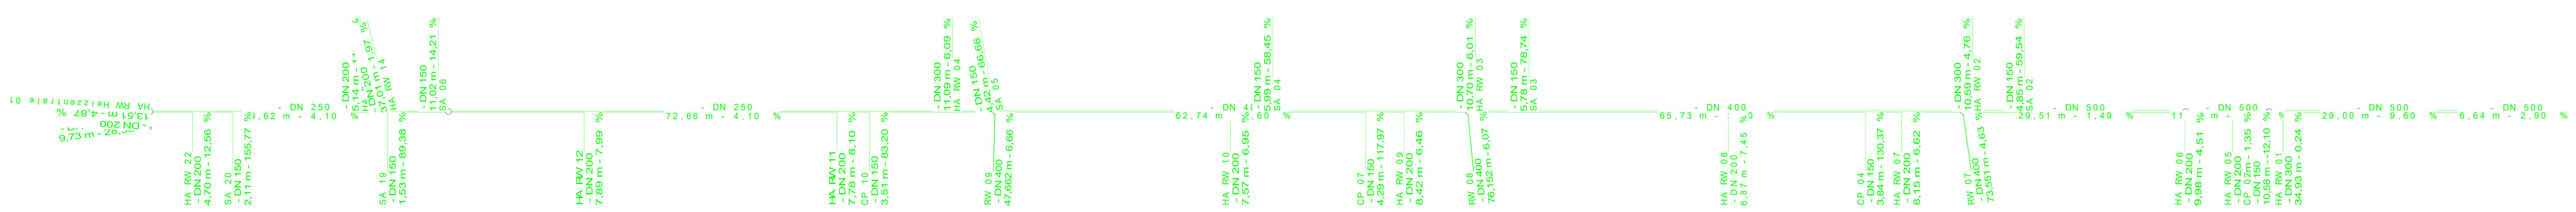

Auftraggeber: **Stadt Rottweil**

Projektnummer:	20578	Anlage:	3.2
Maßnahme:	**Erweiterung BG Hegneberg**		
Planungsstatus:	Ausschreibung		
Planart:	**Längsschnitt Kanal RW 10 - Zulauf Becken**		
Maßstab:	1 : 1000	Gezeichnet:	bw
Planname:	LK RW 10 - Zulauf Becken		
Planmaß:	83,9 cm x 118,7 cm		
Dateipfad:	D:\Zwischenspeicher weil zu groß\000-Vorlagen\Unbenannt_6.GVP		

Ausgefertigt:
Rottweil, den 26.10.2026

Anerkannt:
Rottweil, den

Pure Planning GmbH | Dienstleistungen im Bau- und Vermessungswesen
78628 Rottweil | Tel: 0741 20688917-0 | www.pureplanning.de