
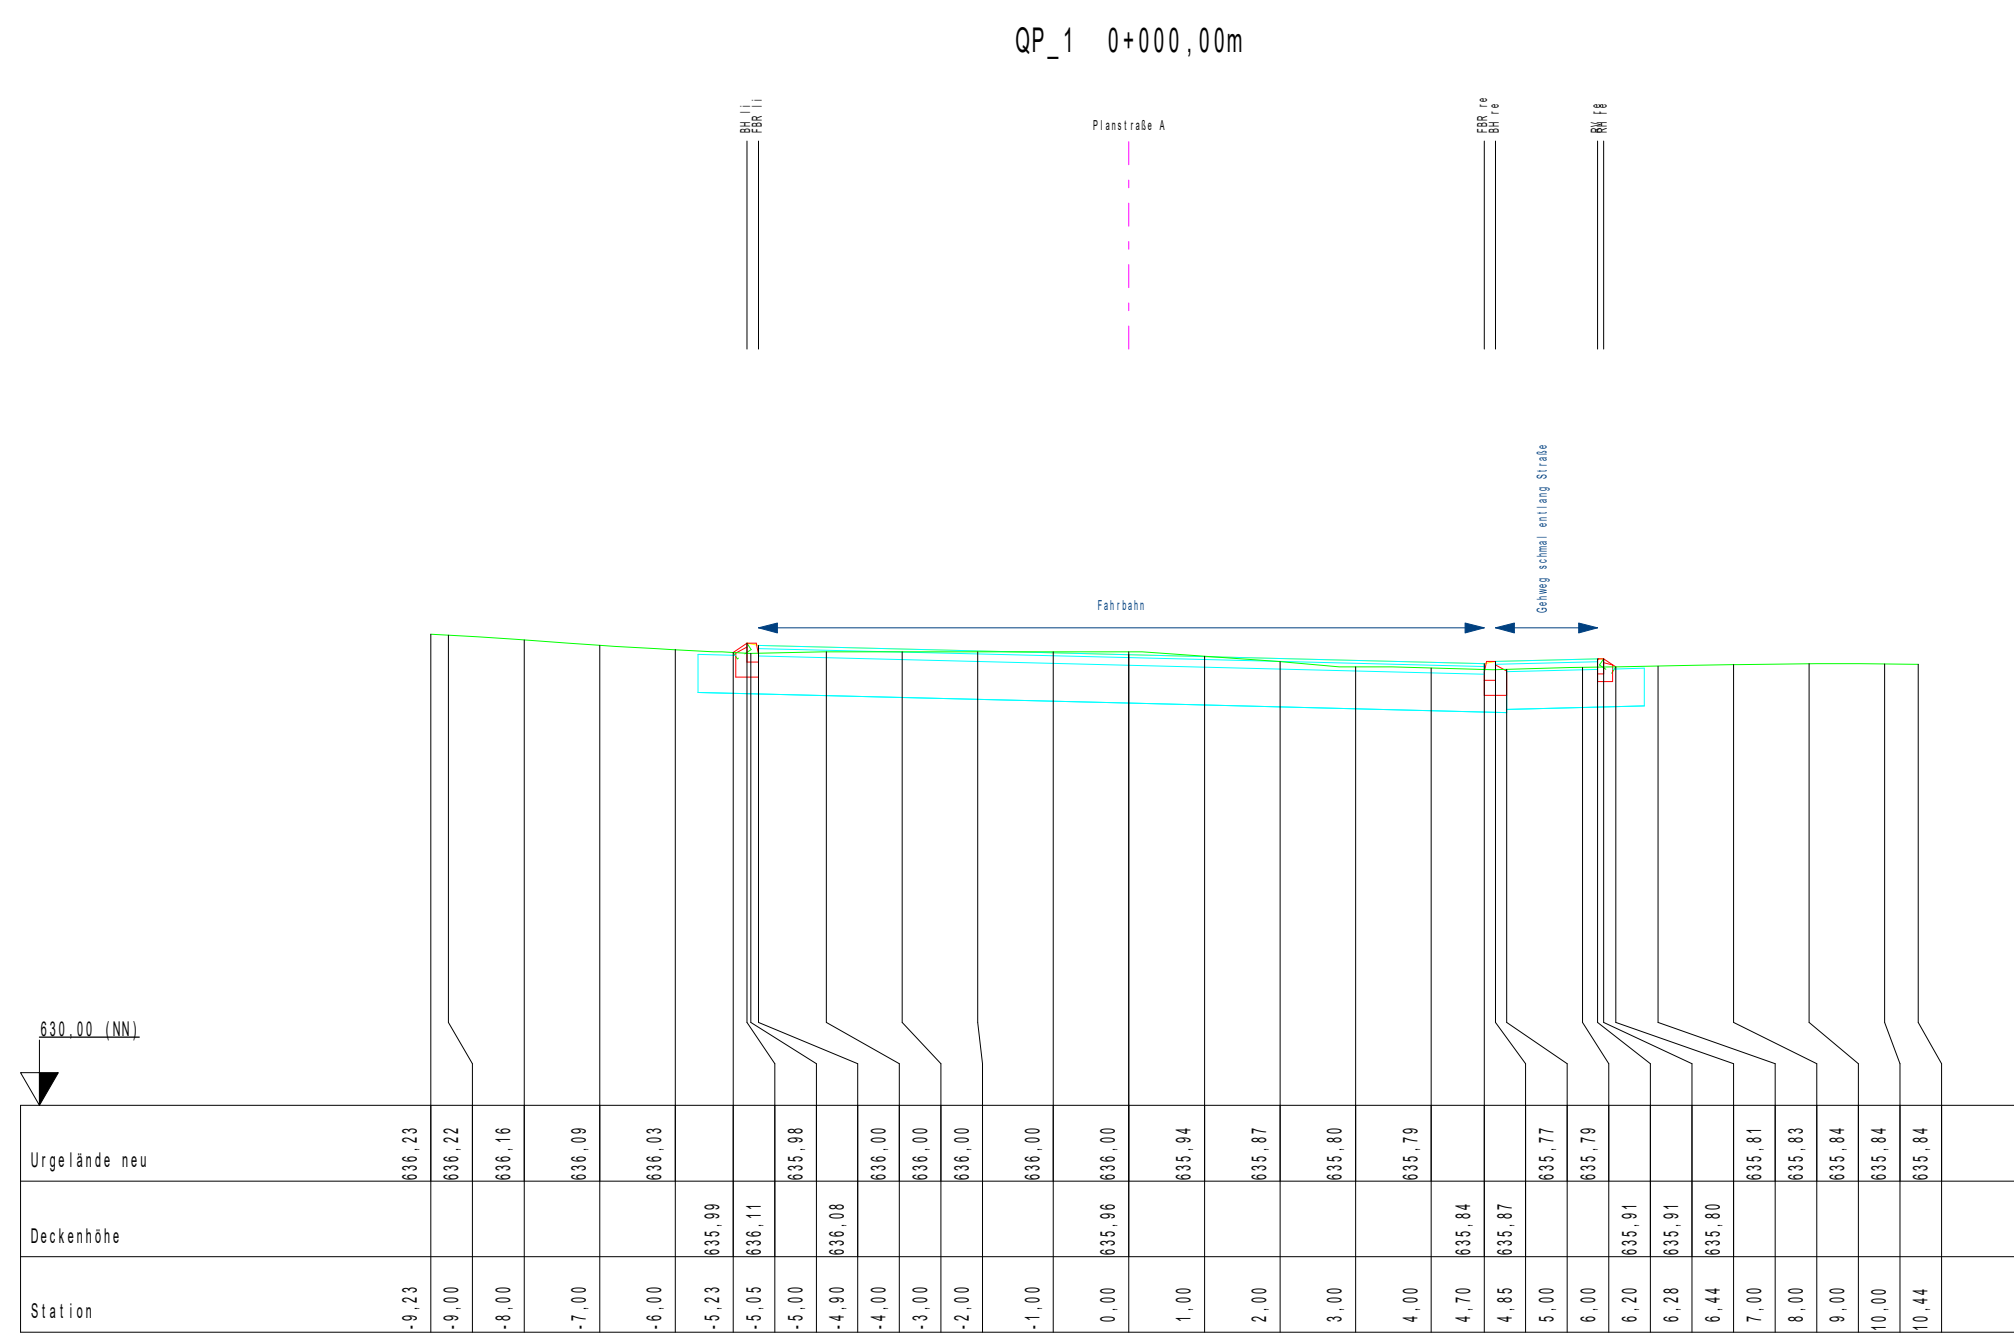
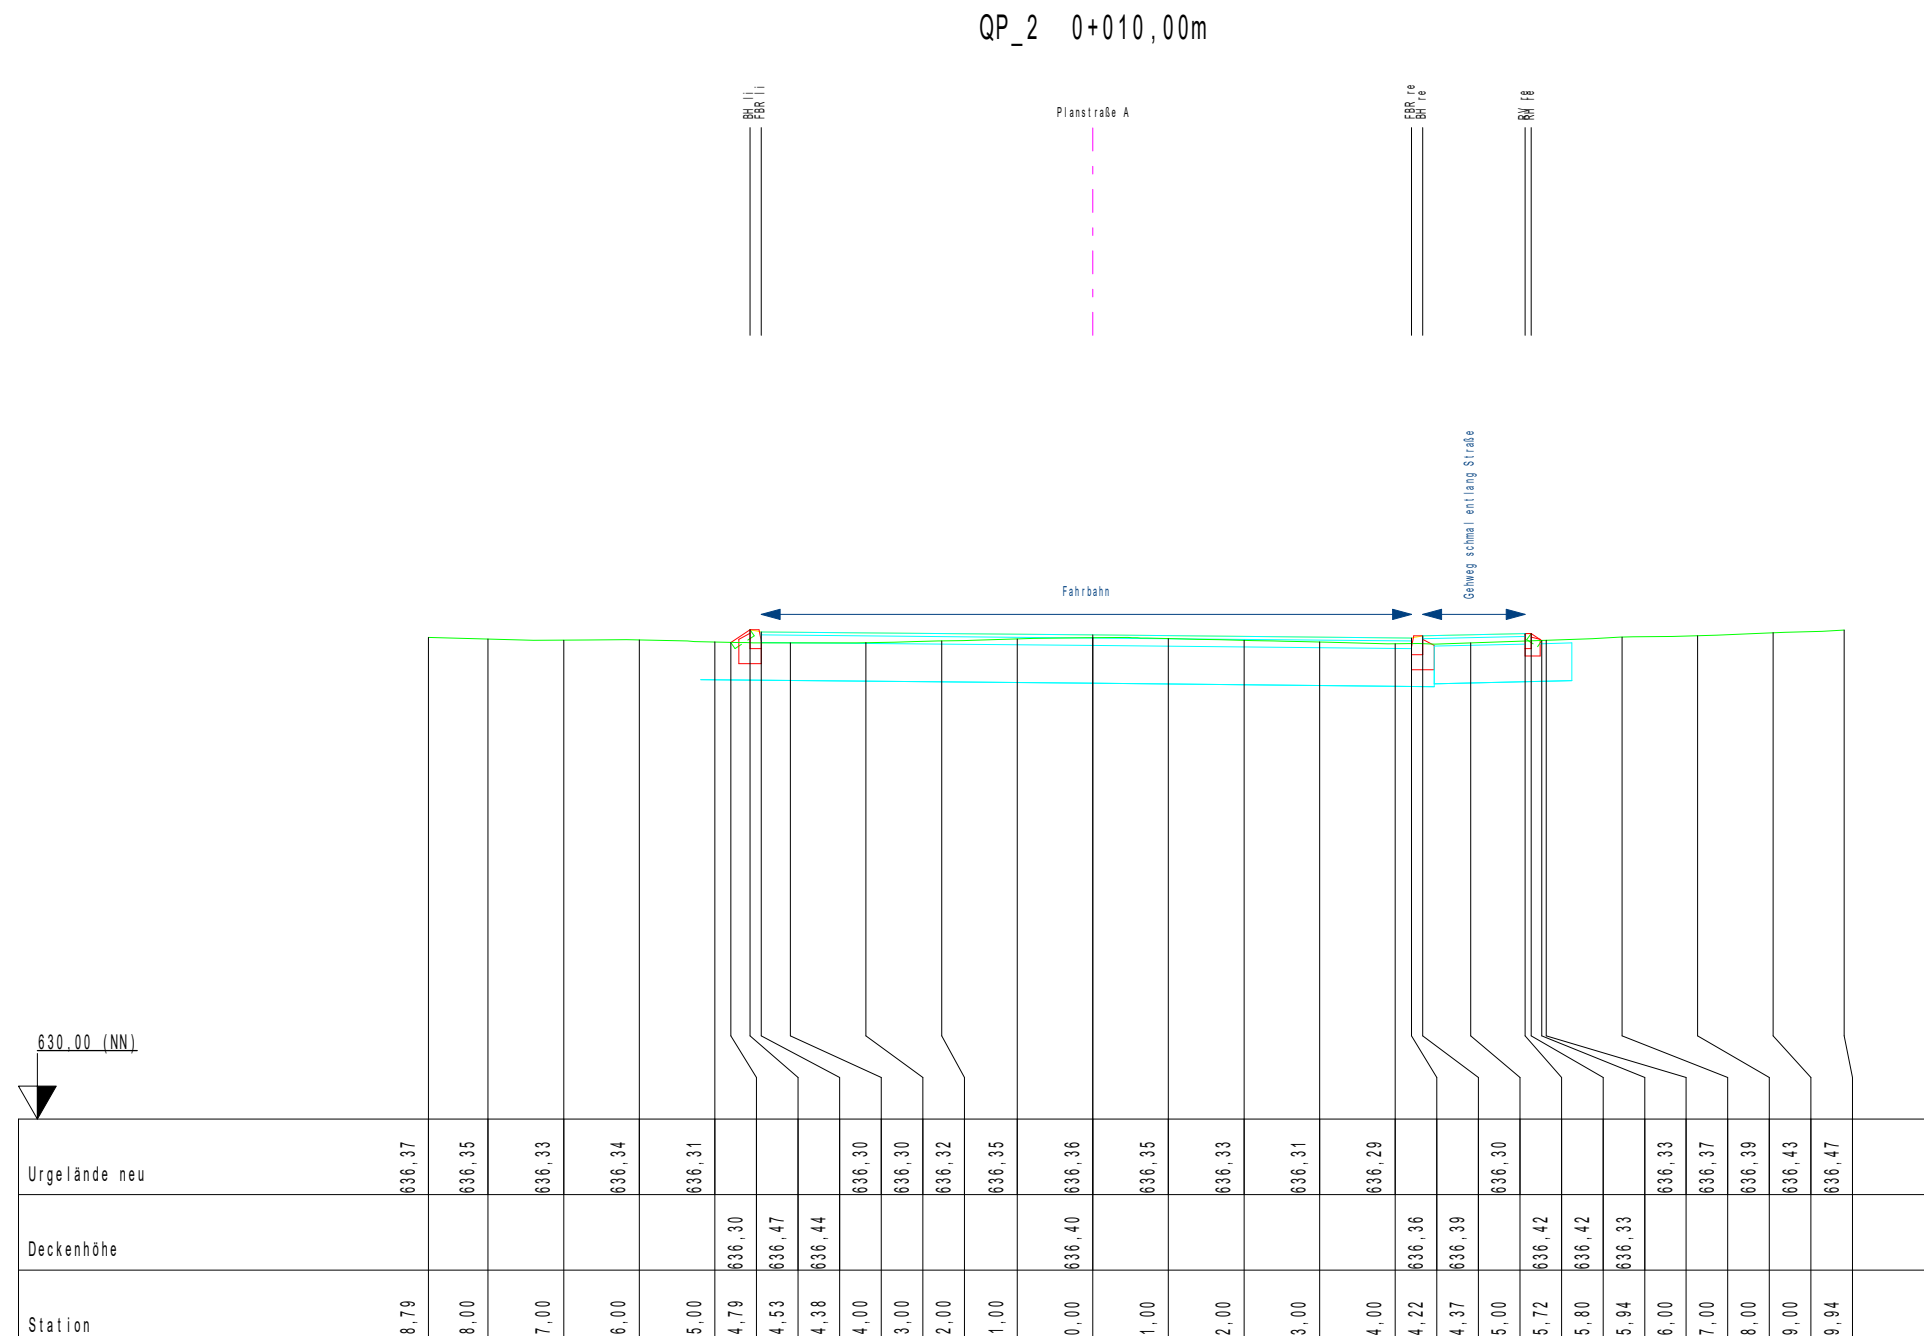
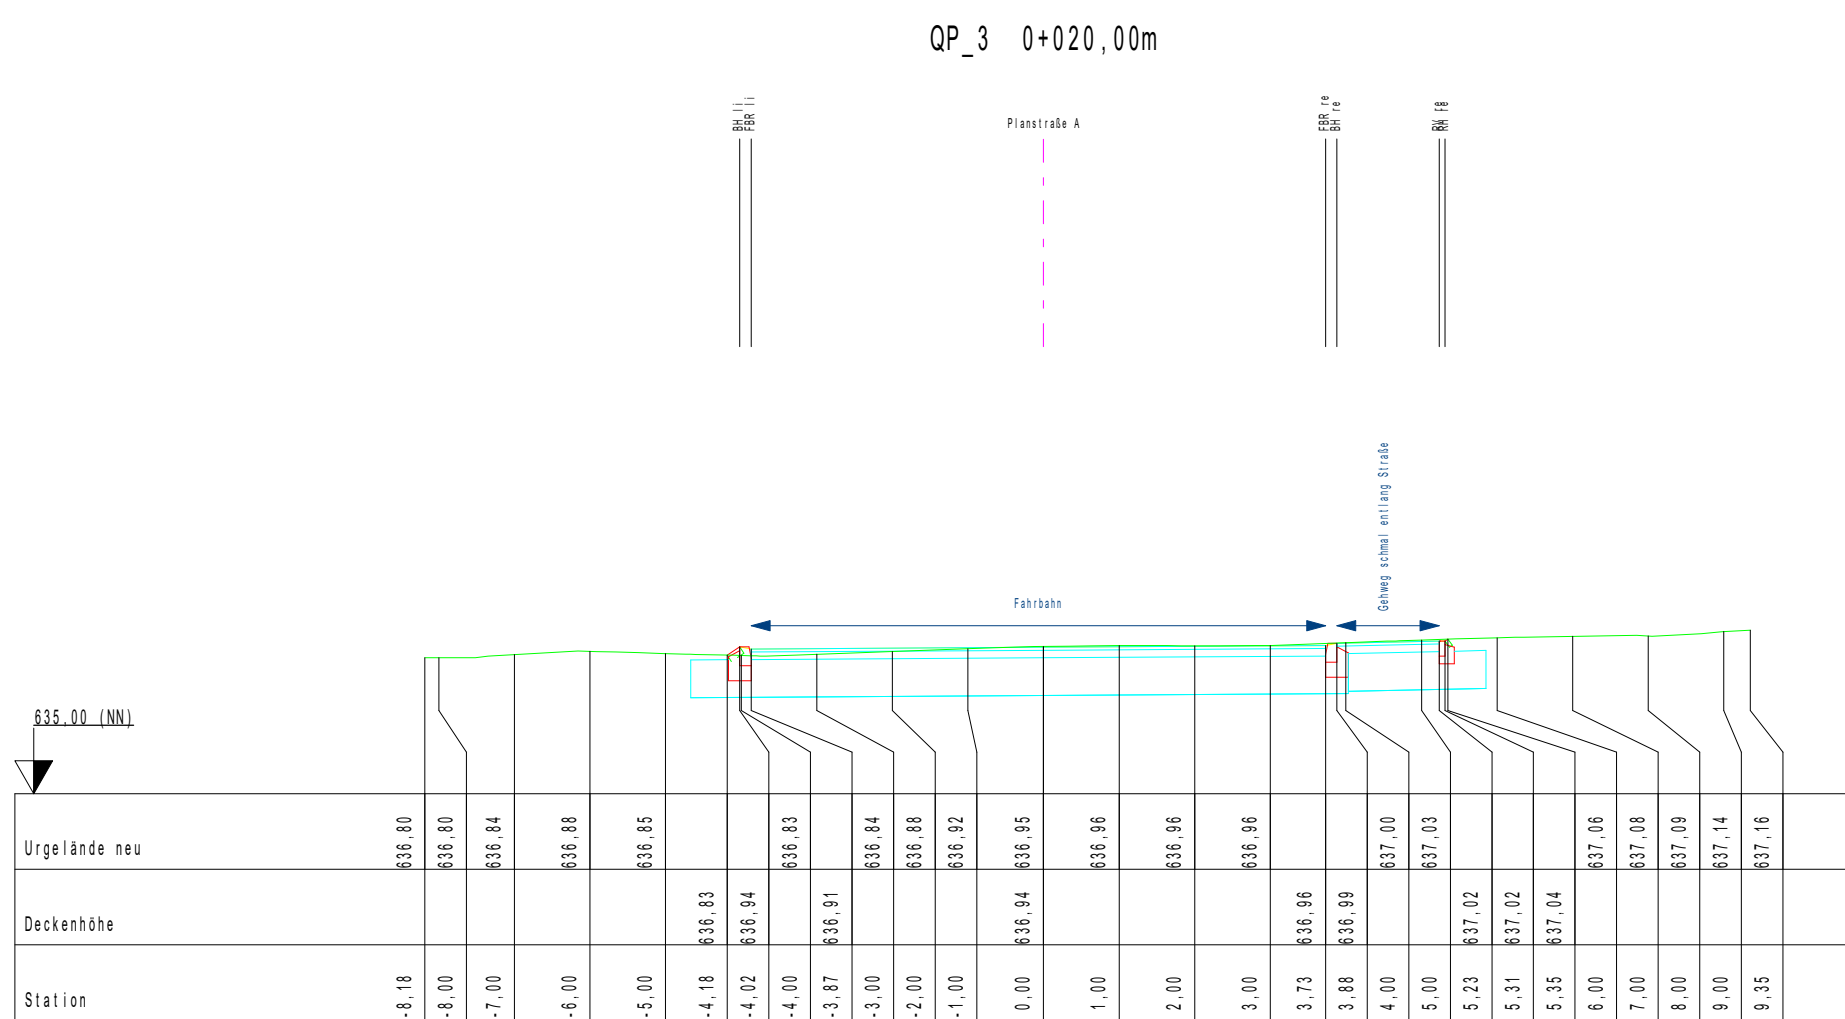
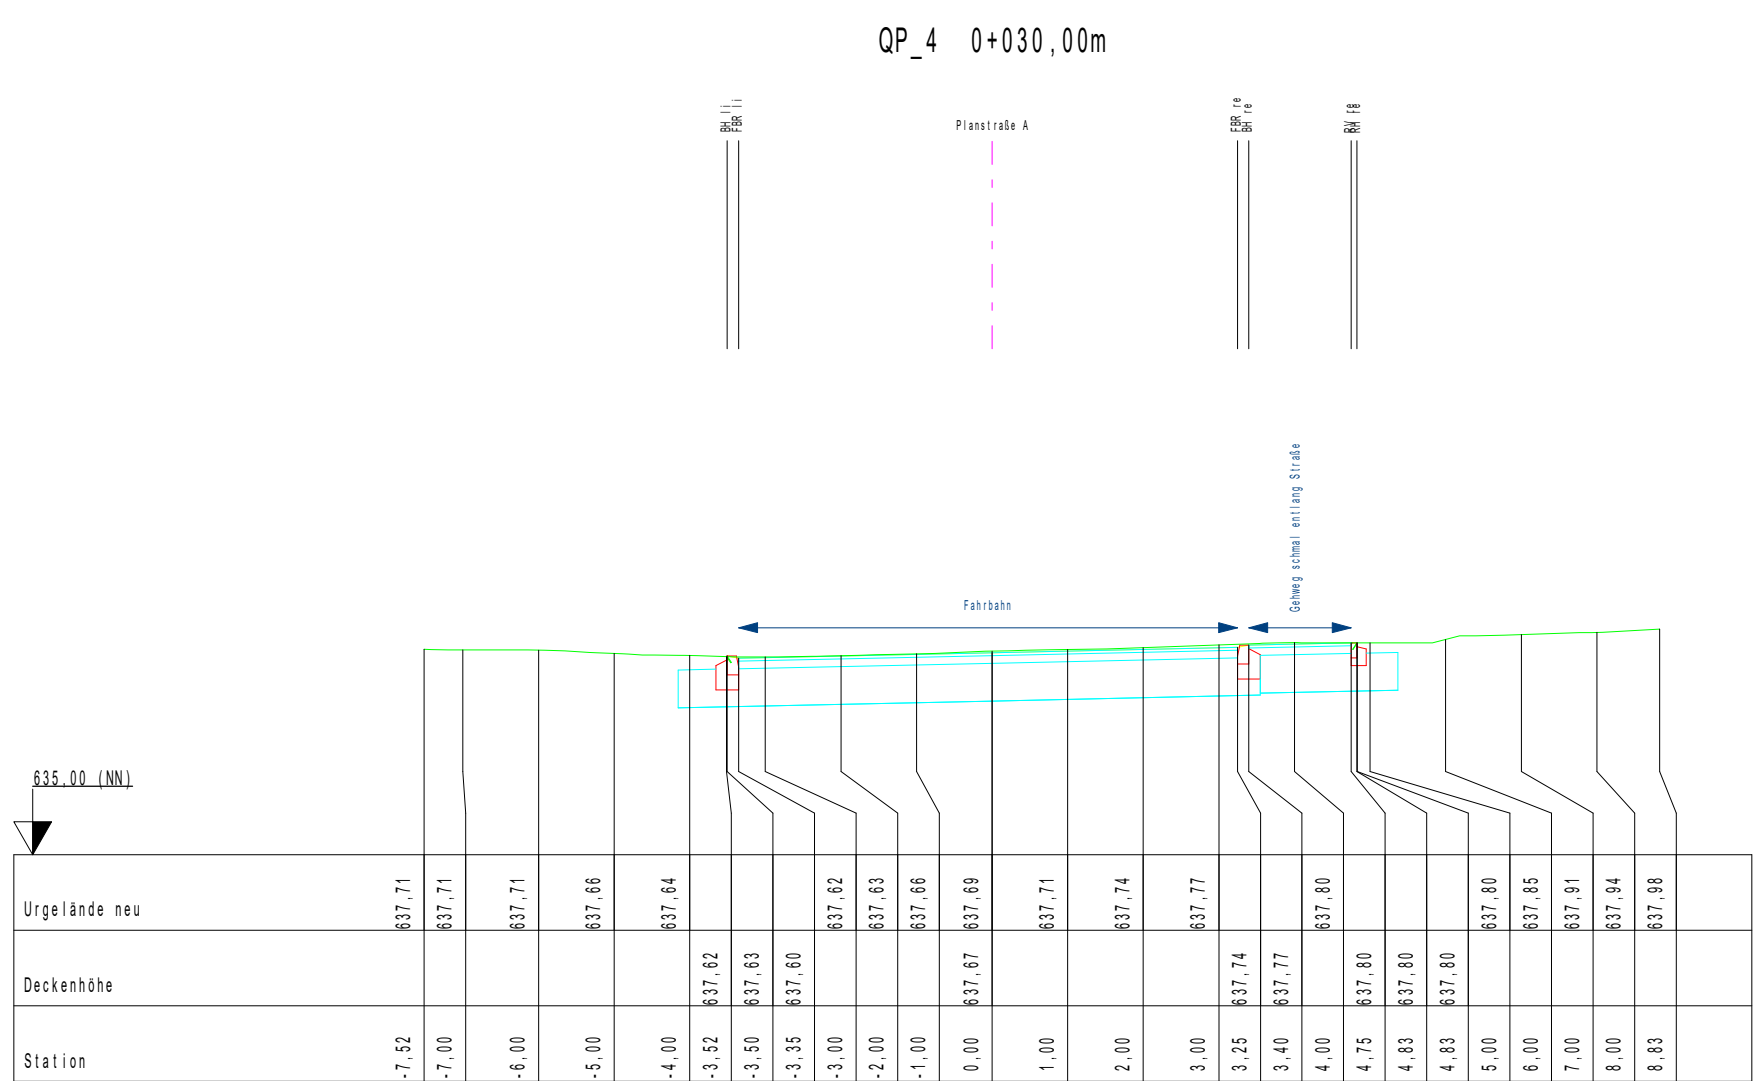
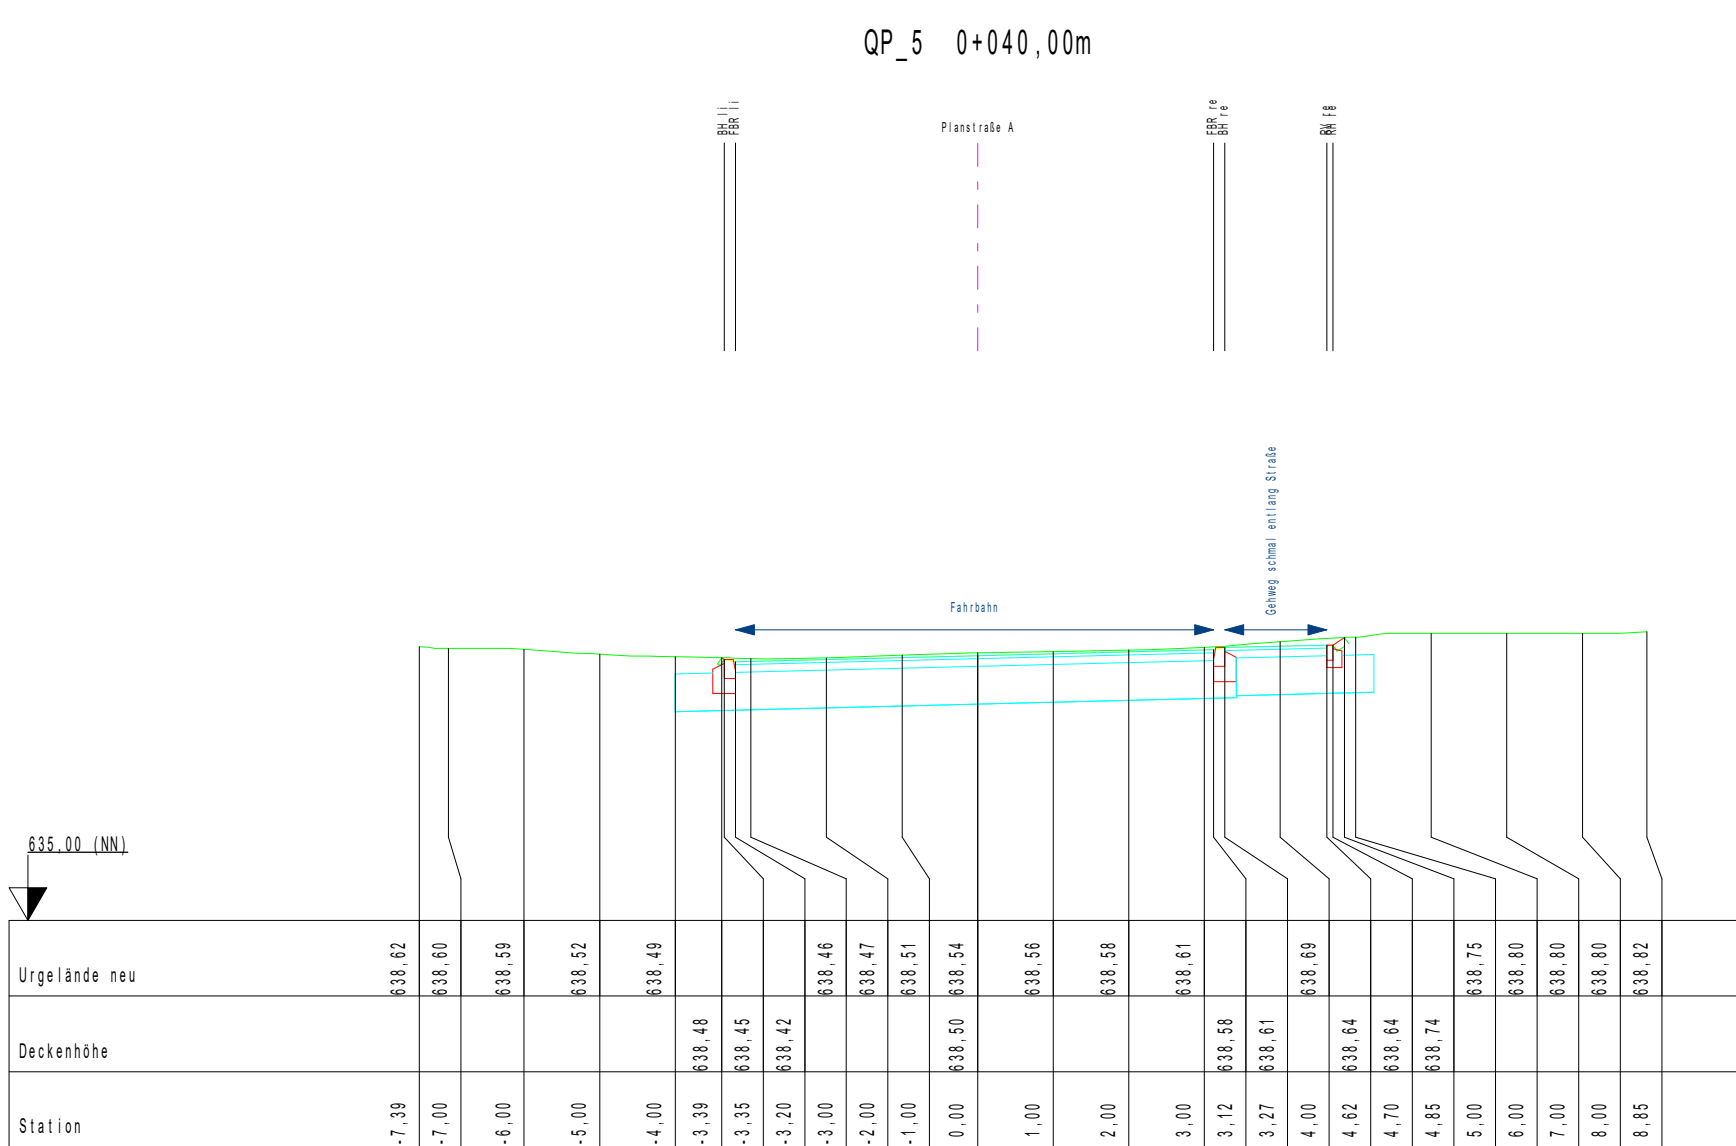
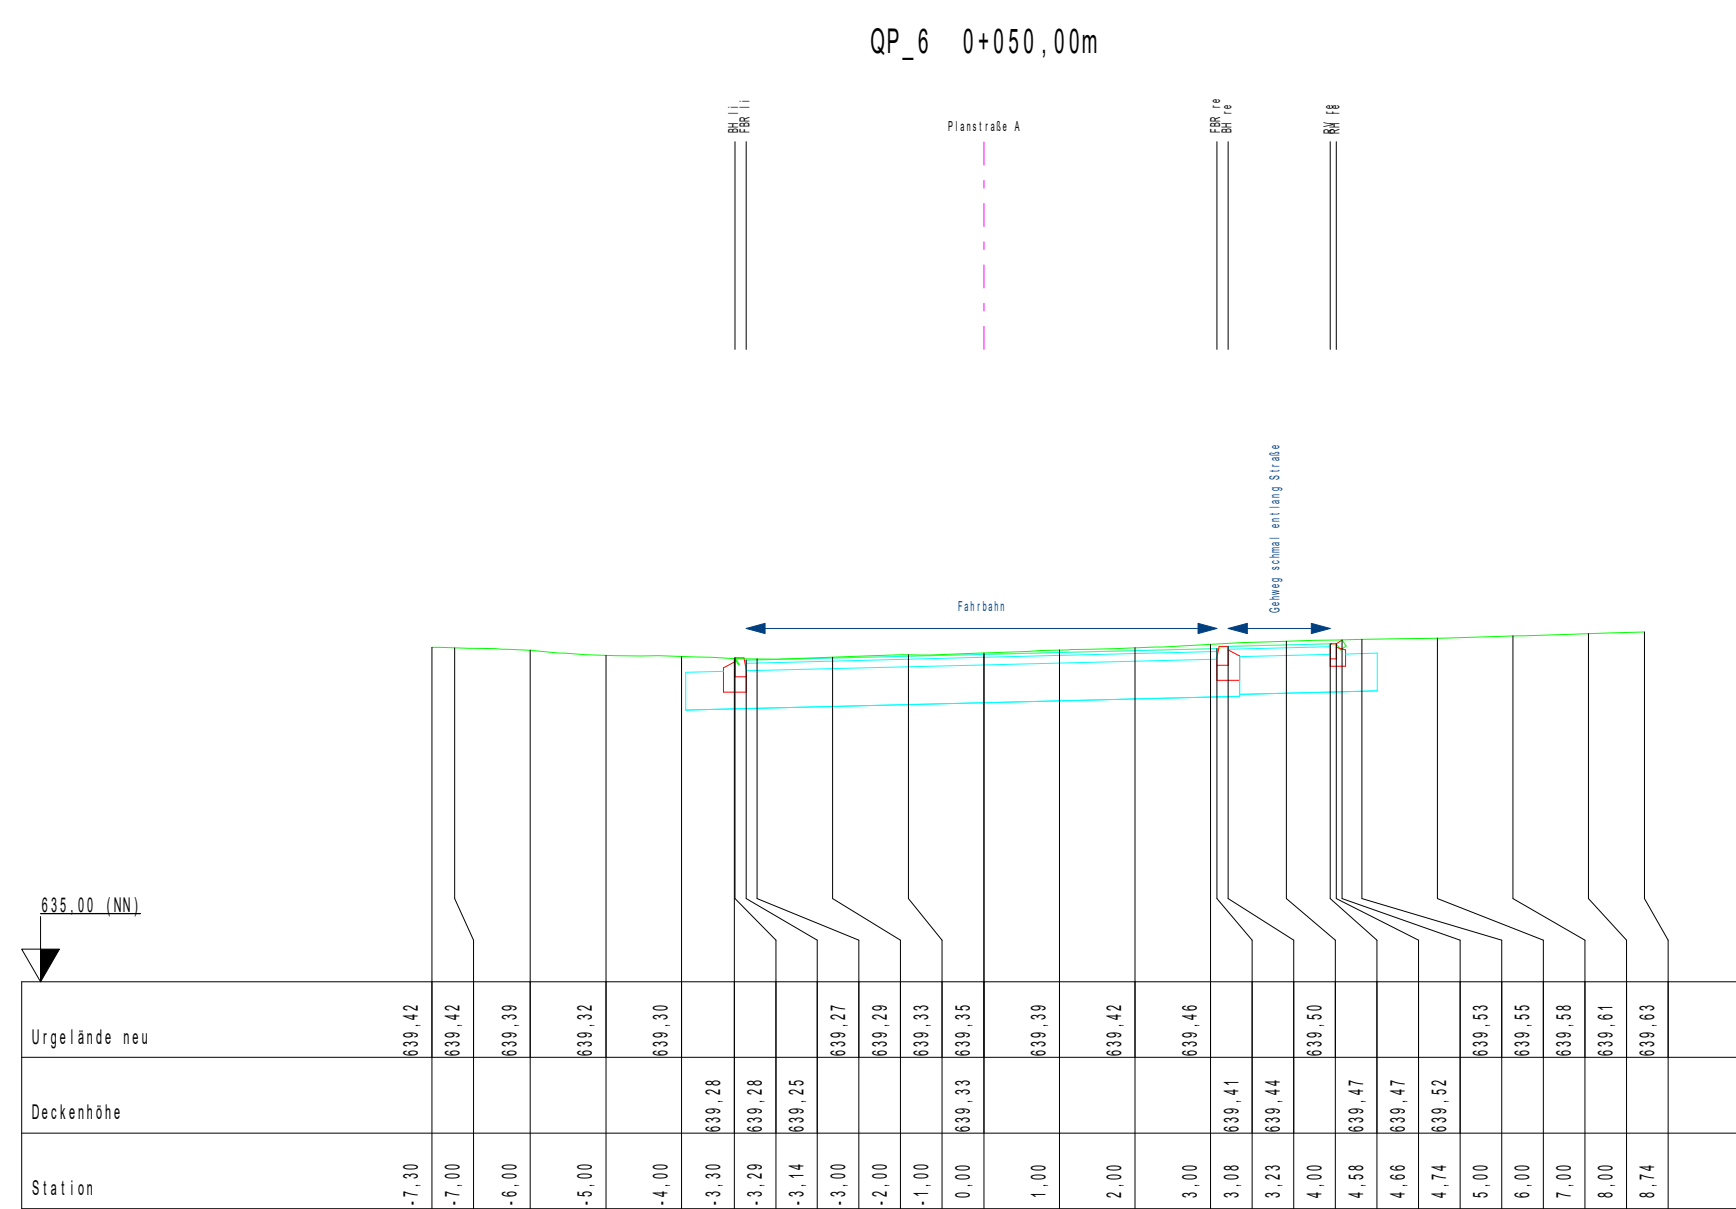
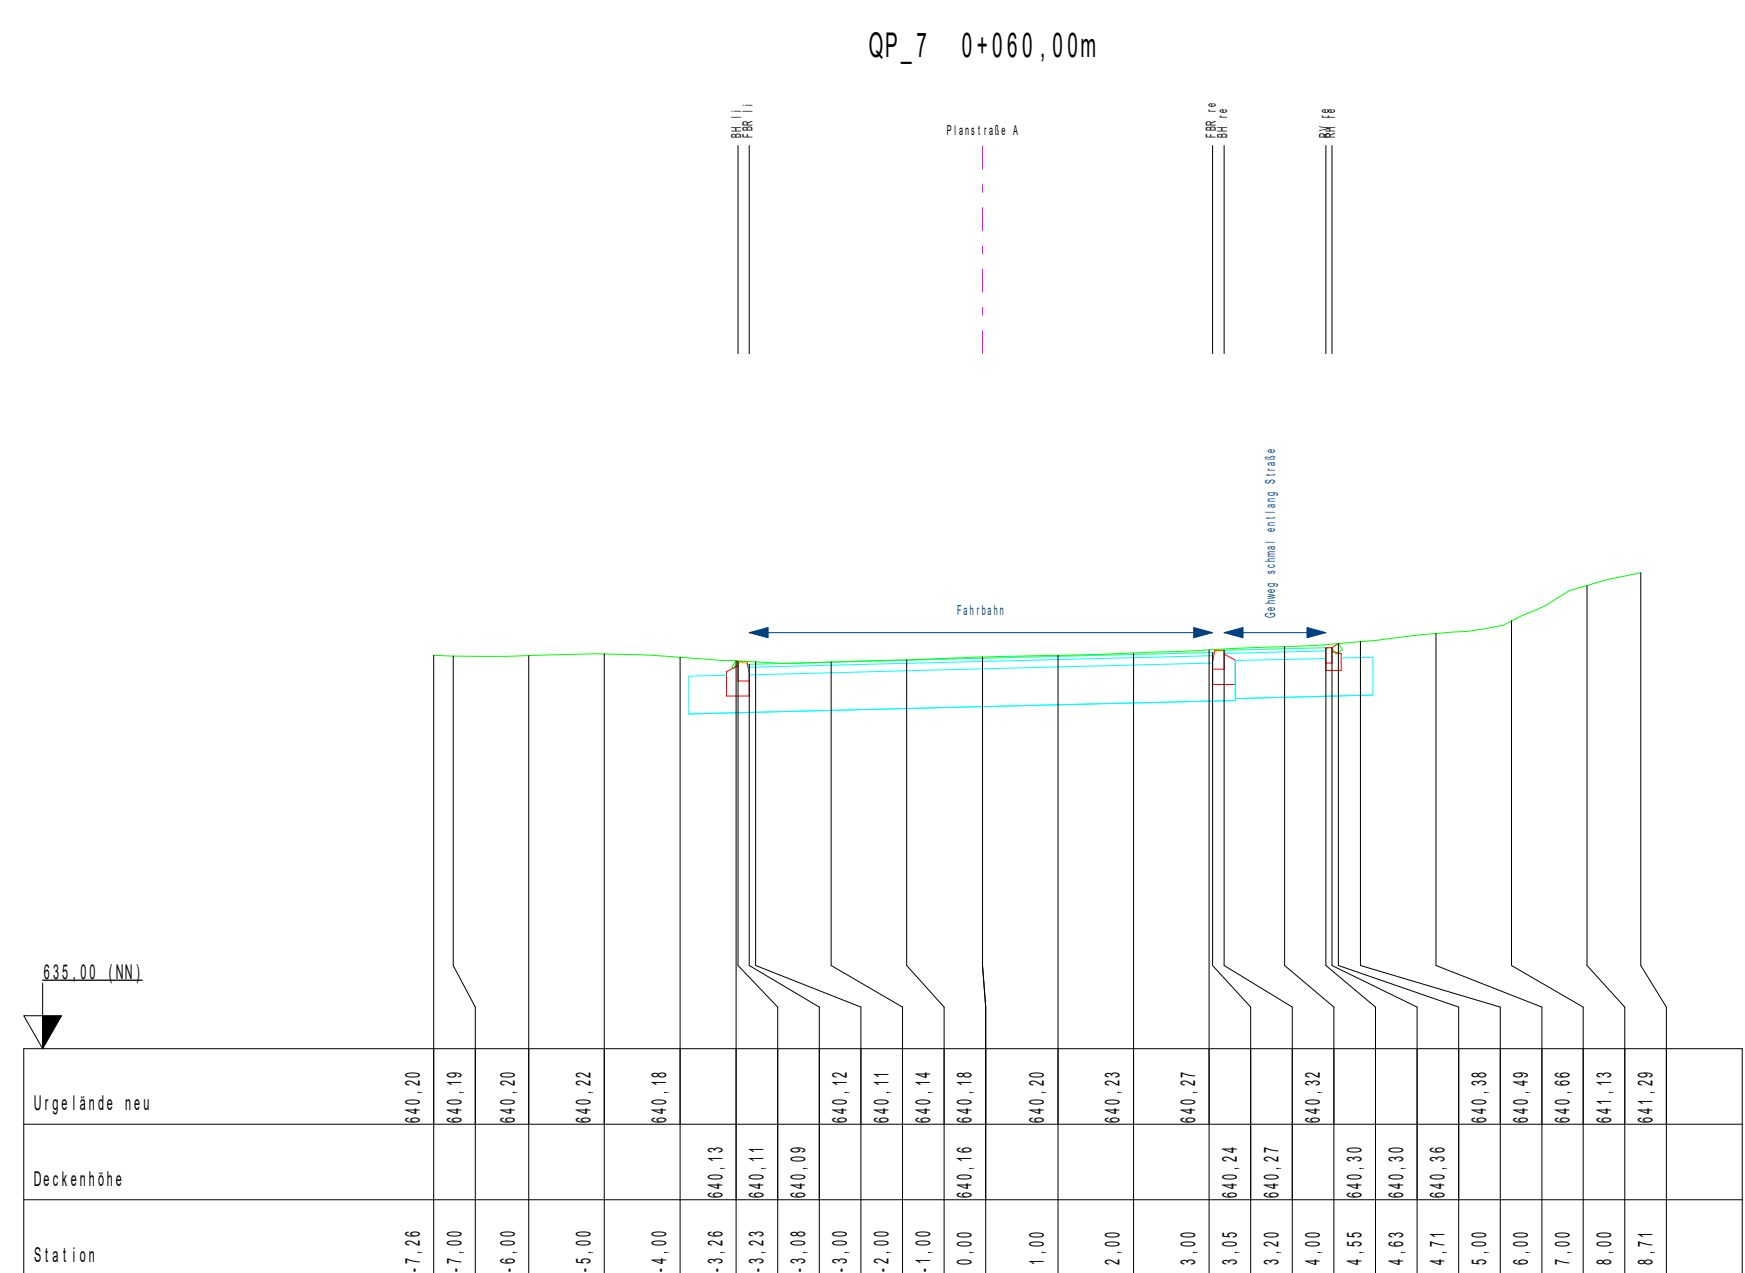
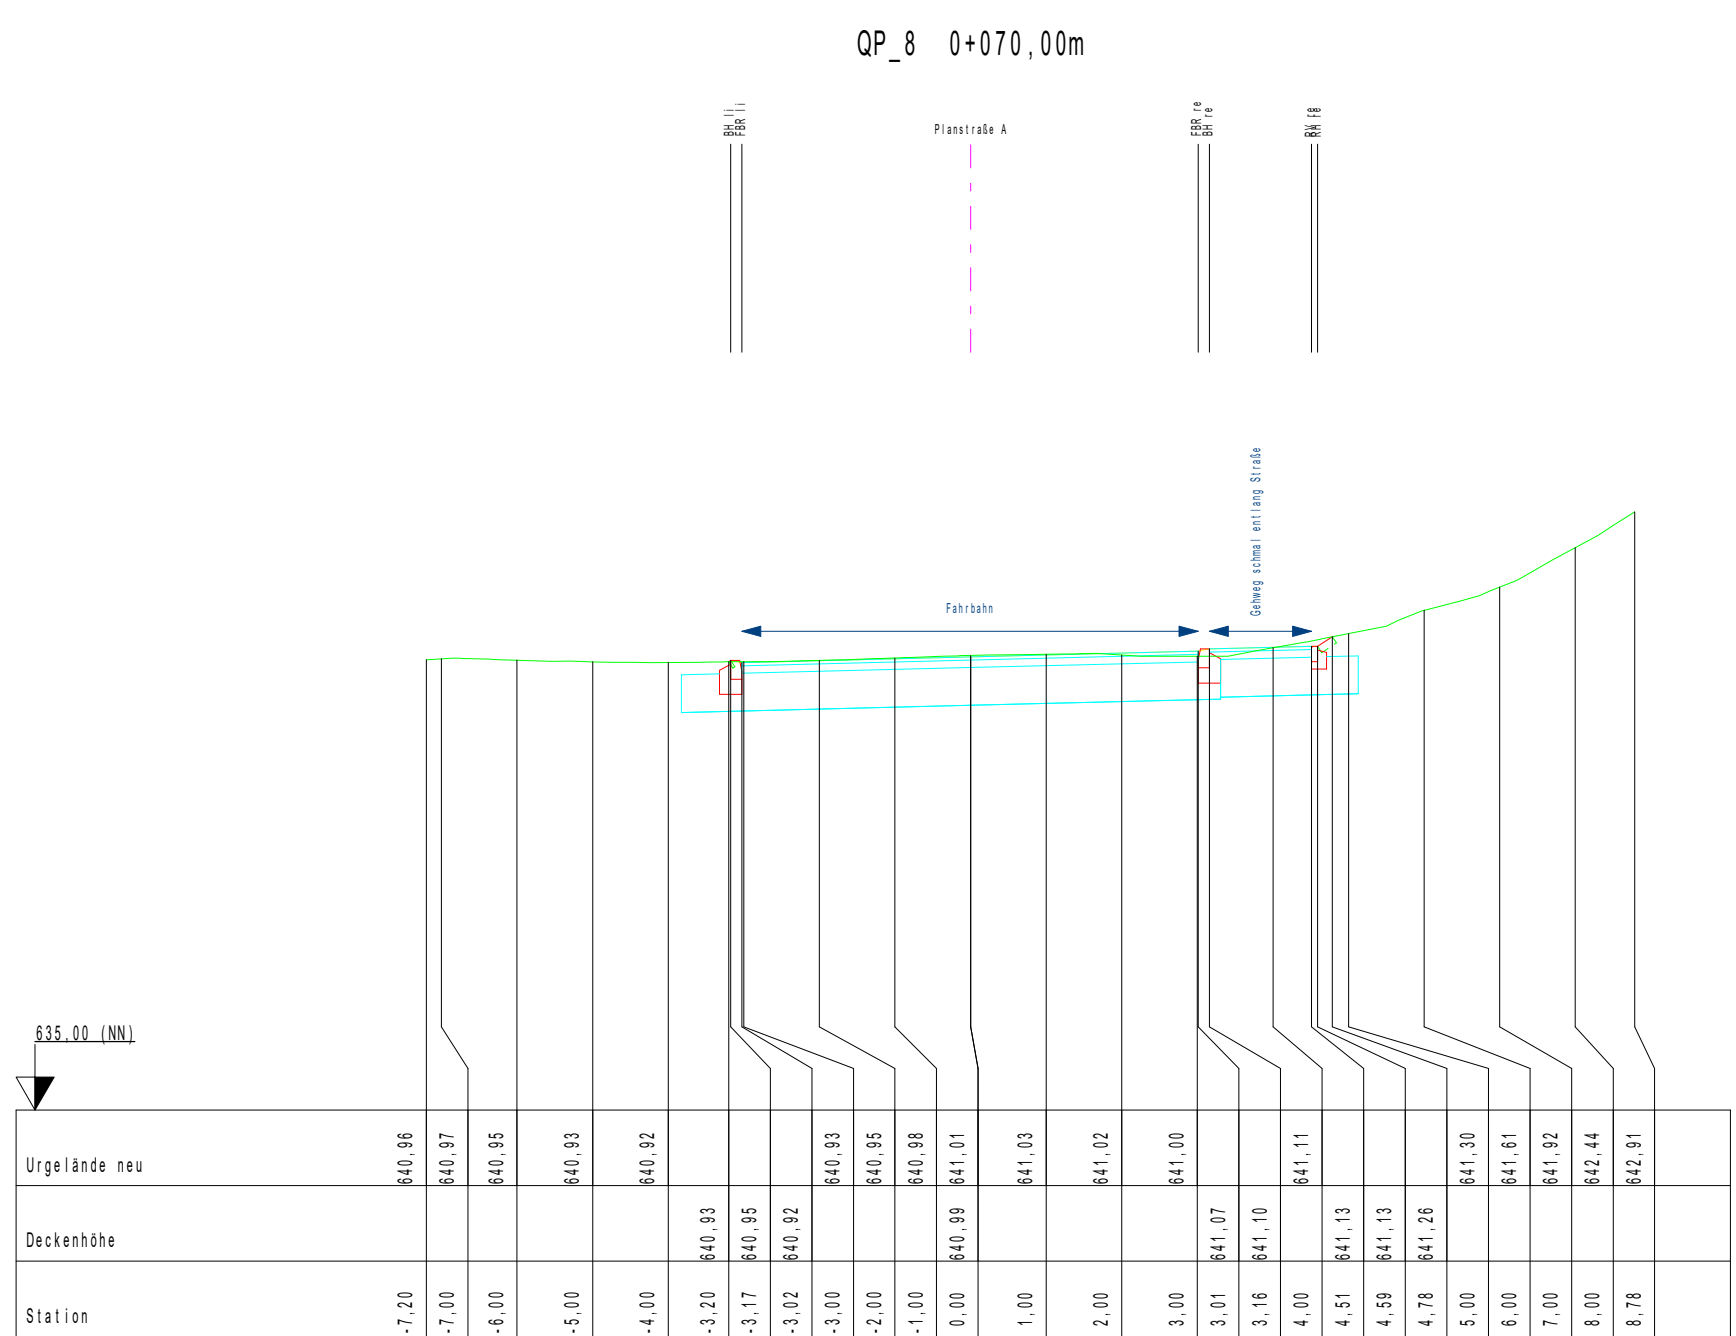
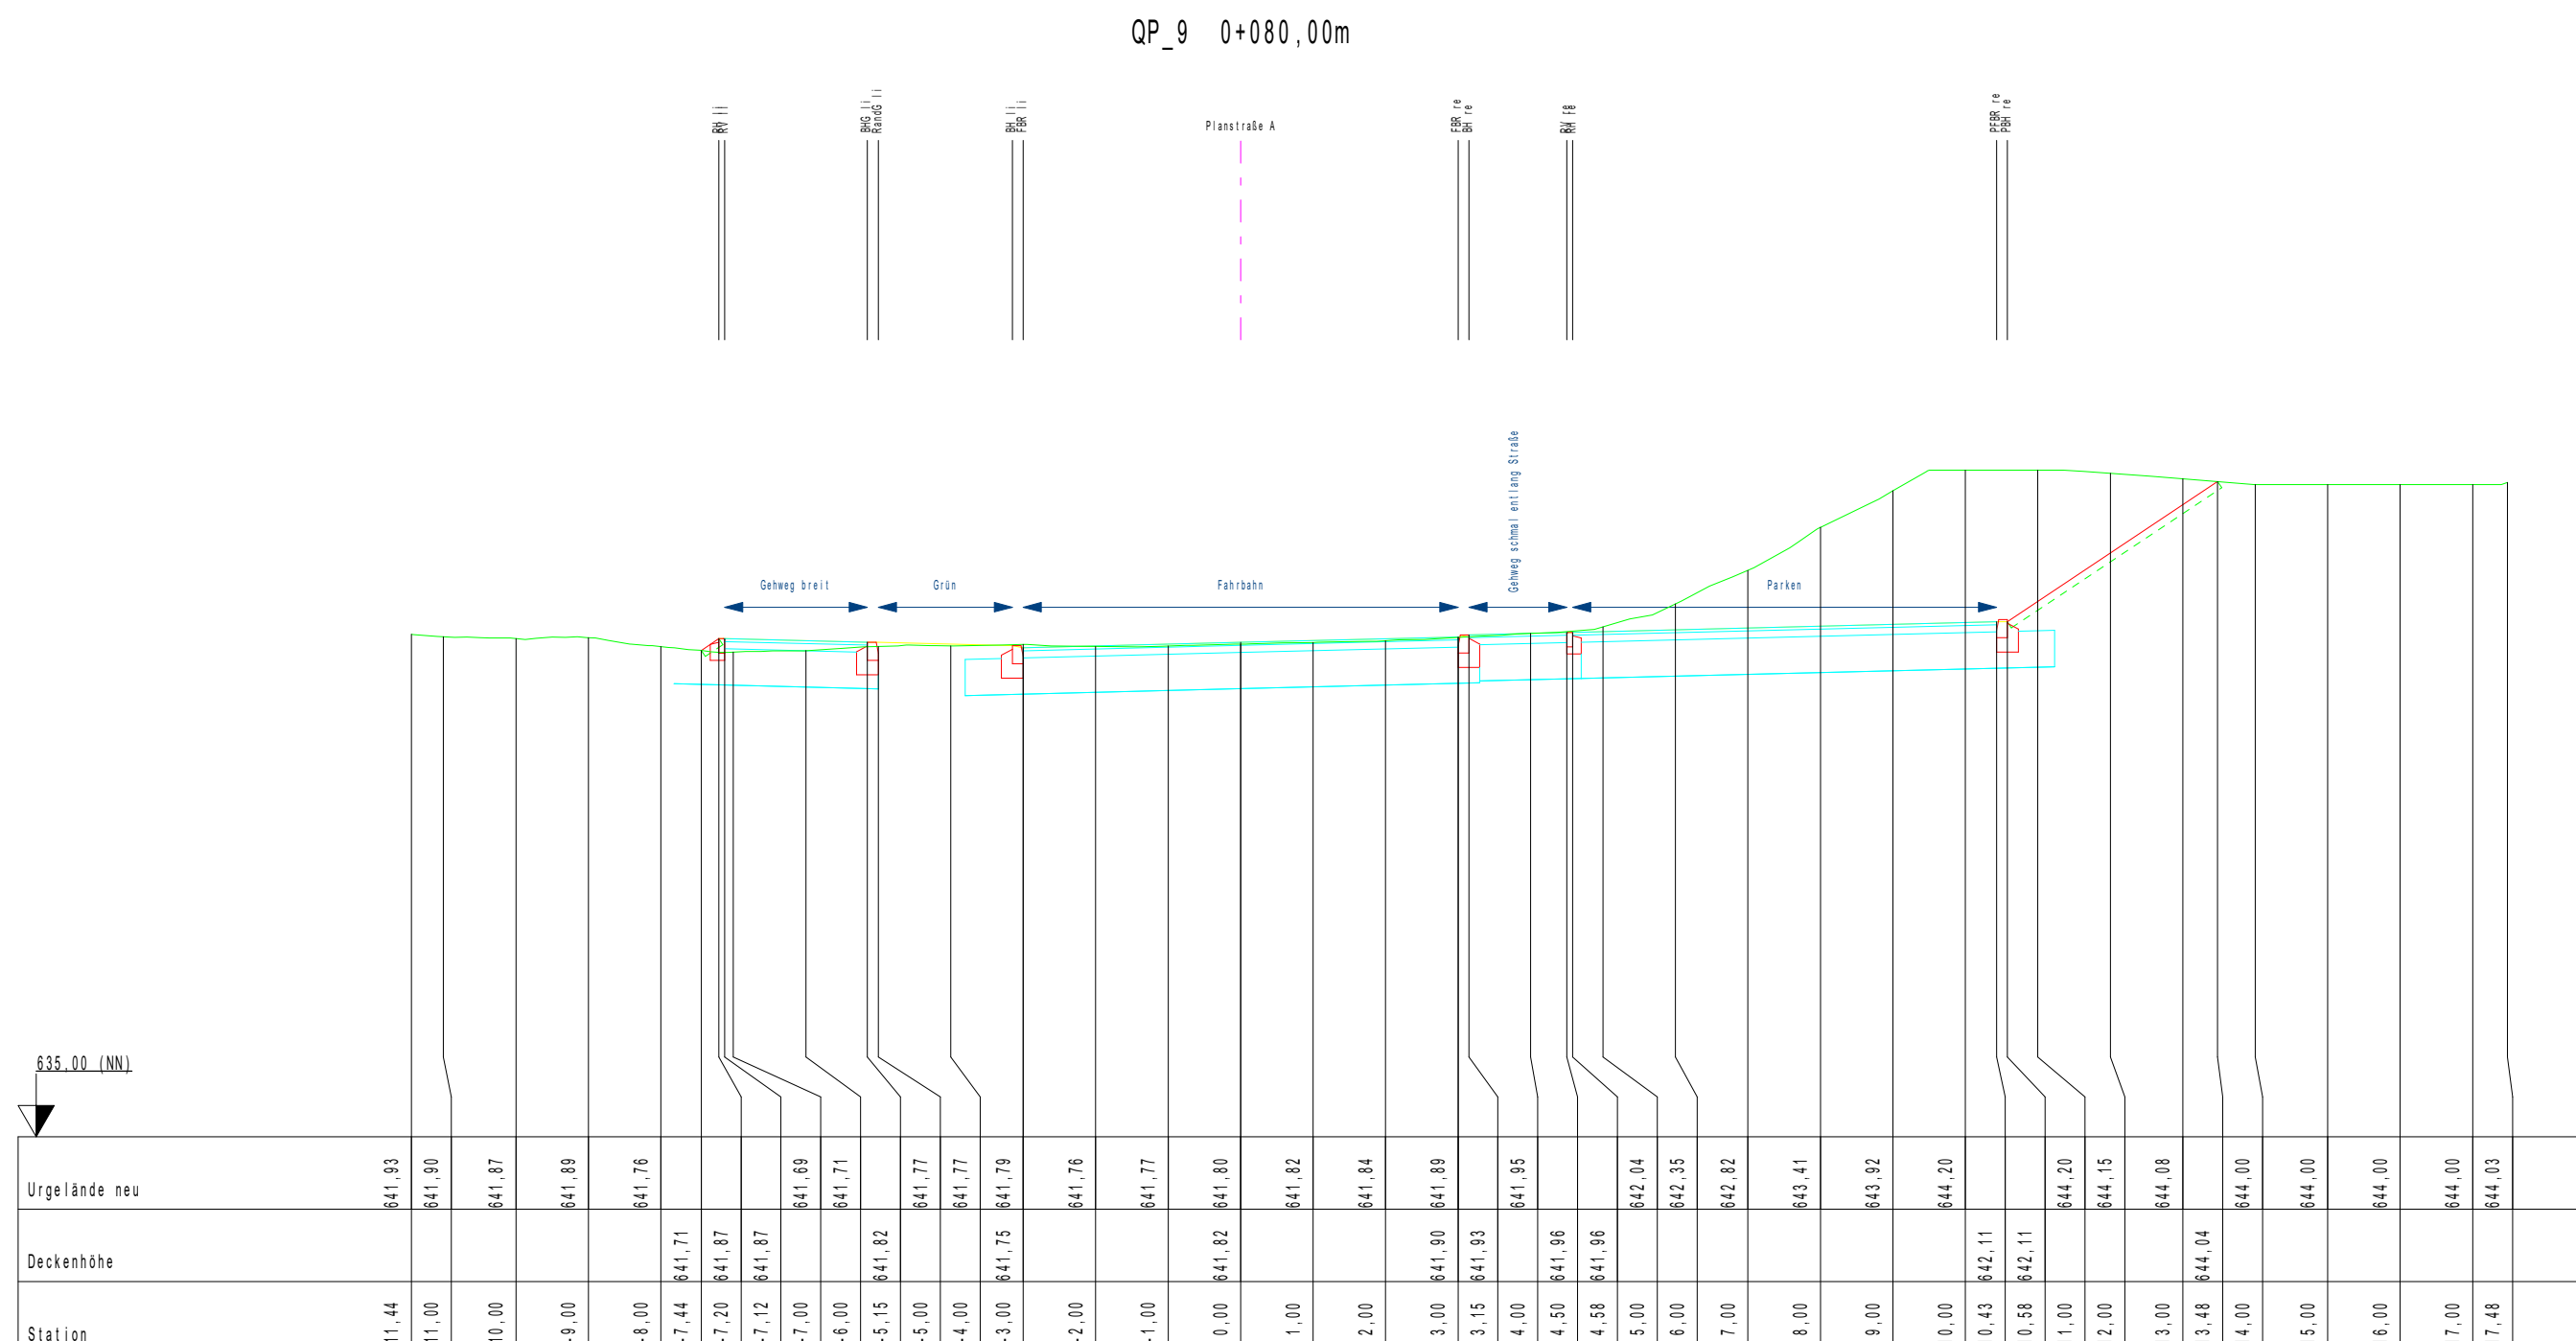
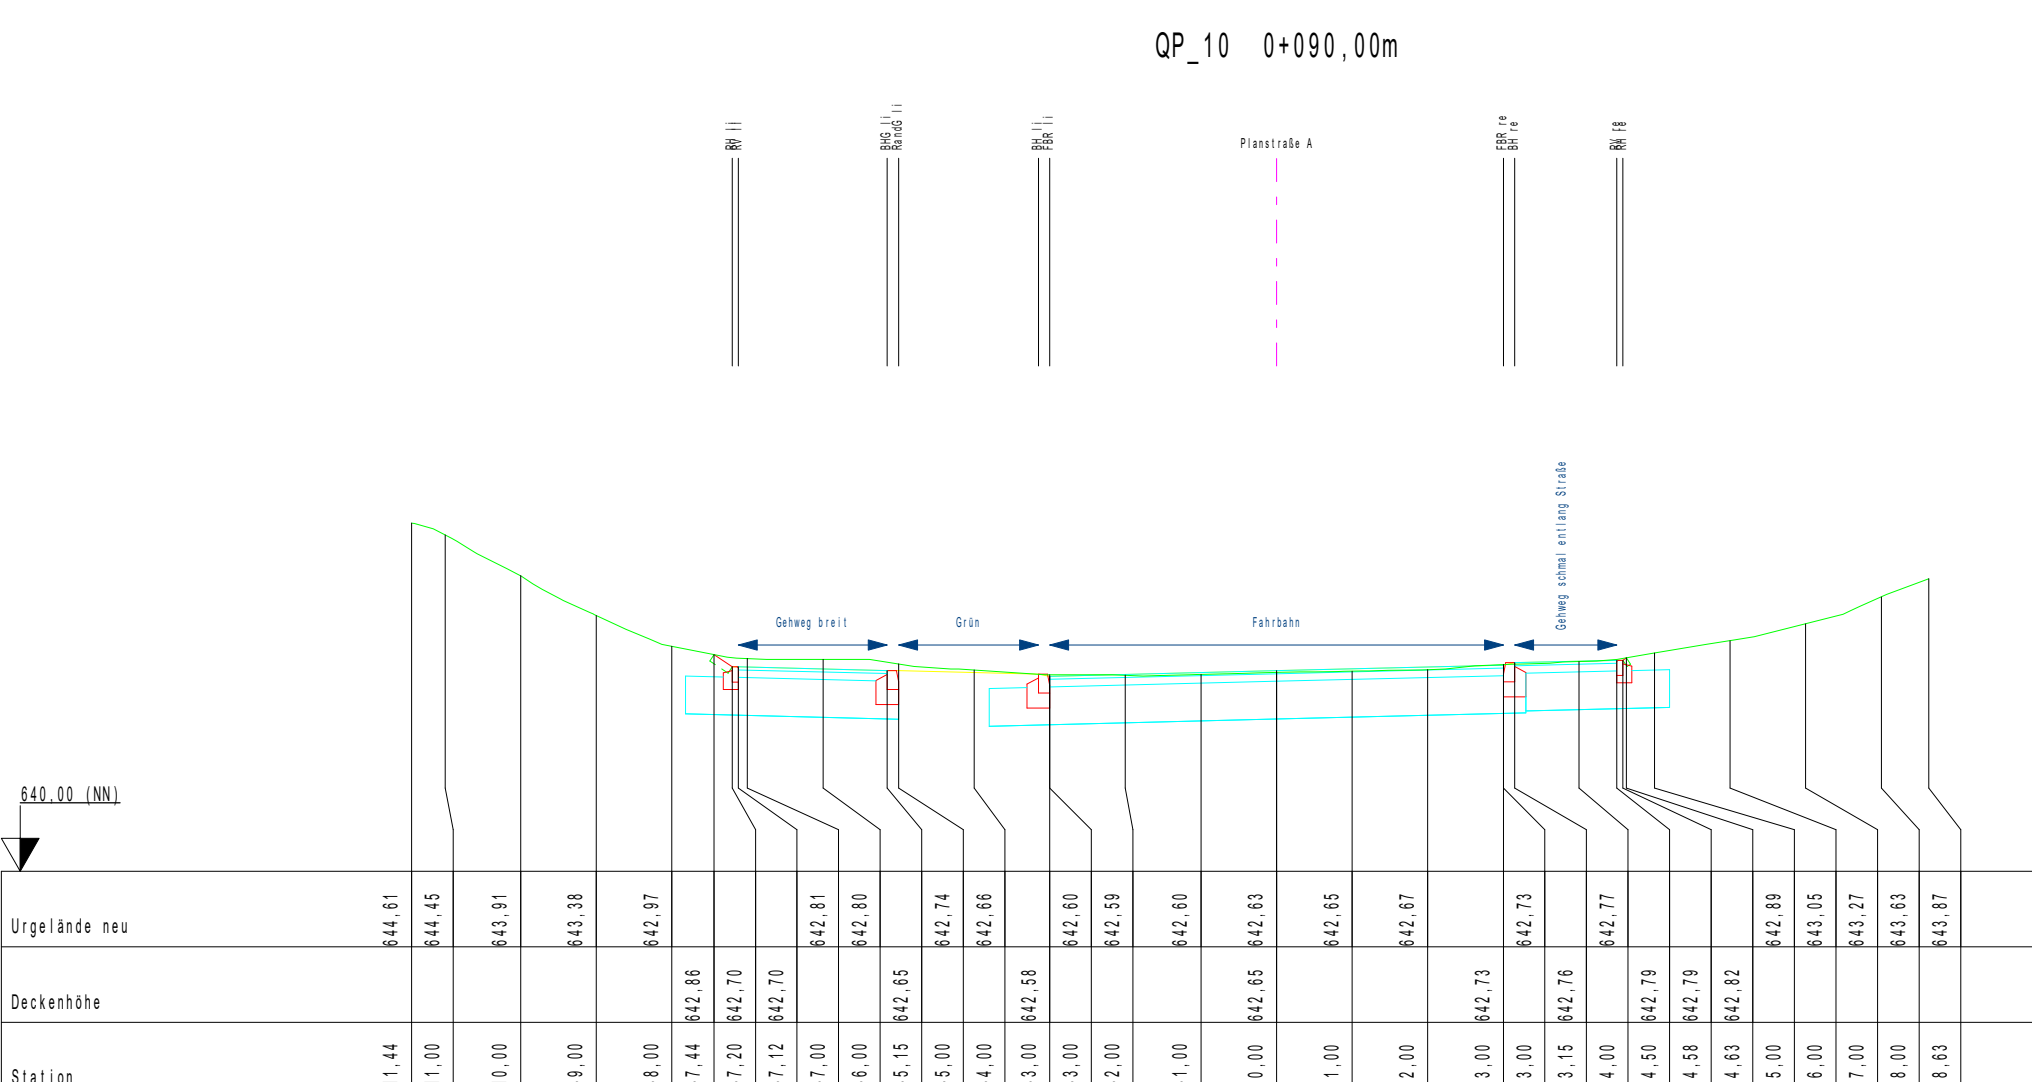


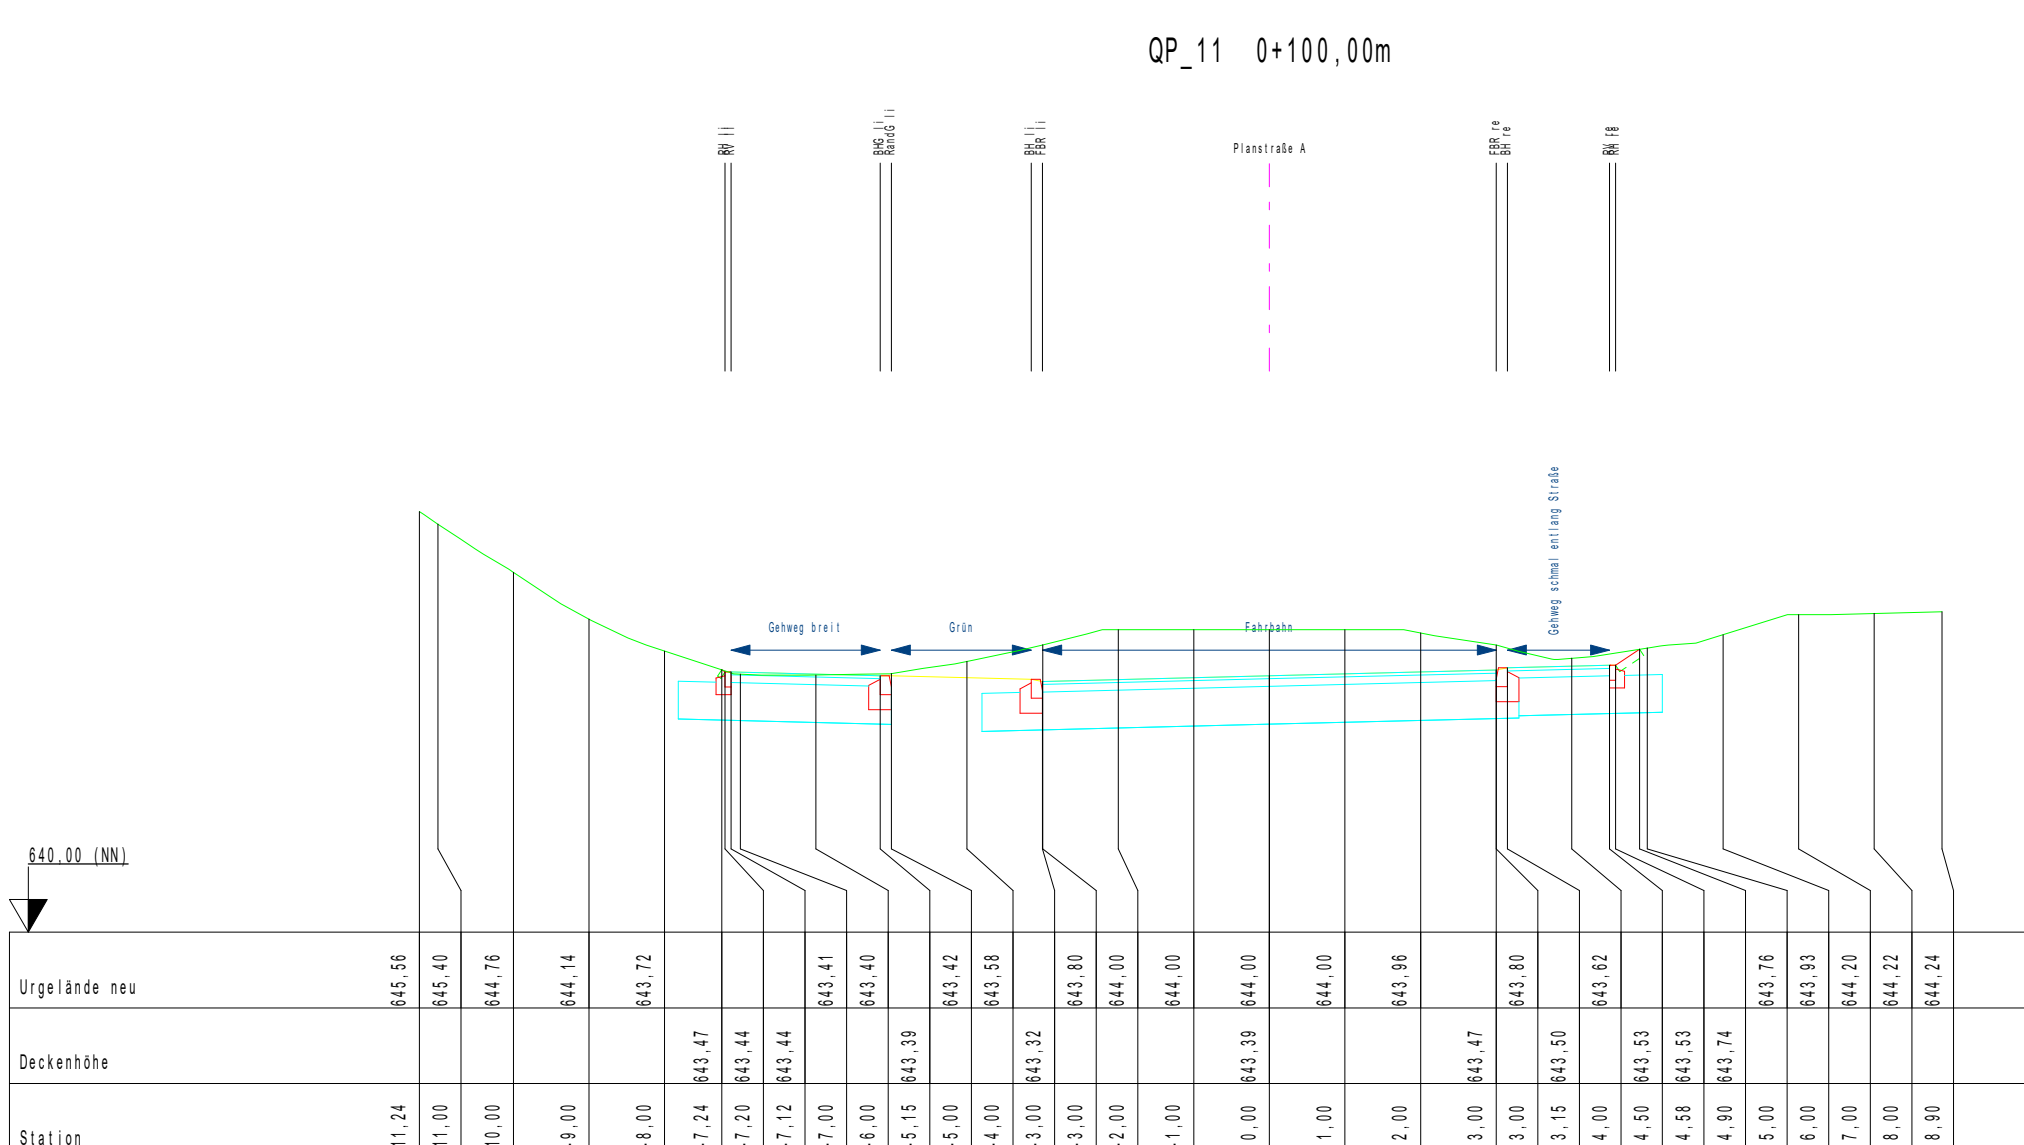

Auftraggeber: **Stadt Rottweil**

Projektnummer: 20578 Anlage: 4.1

Maßnahme: **Erweiterung BG Hegneberg**

Planungsstatus: Ausschreibung

Planart: **Querprofile Planstraße A
0+000 - 0+100**

Maßstab: 1:100 Gezeichnet: bw

Planname: Plan A.1
Planmaß: 83,5 cm x 118,7 cm
Datum: D:\Zwischenspeicher\weil zu groß\2018\Hegneberg\RW2018\2010\2020\QP_GVP

Ausgefertigt:
Rottweil, den 26.10.2026

Anerkant:
Rottweil, den