
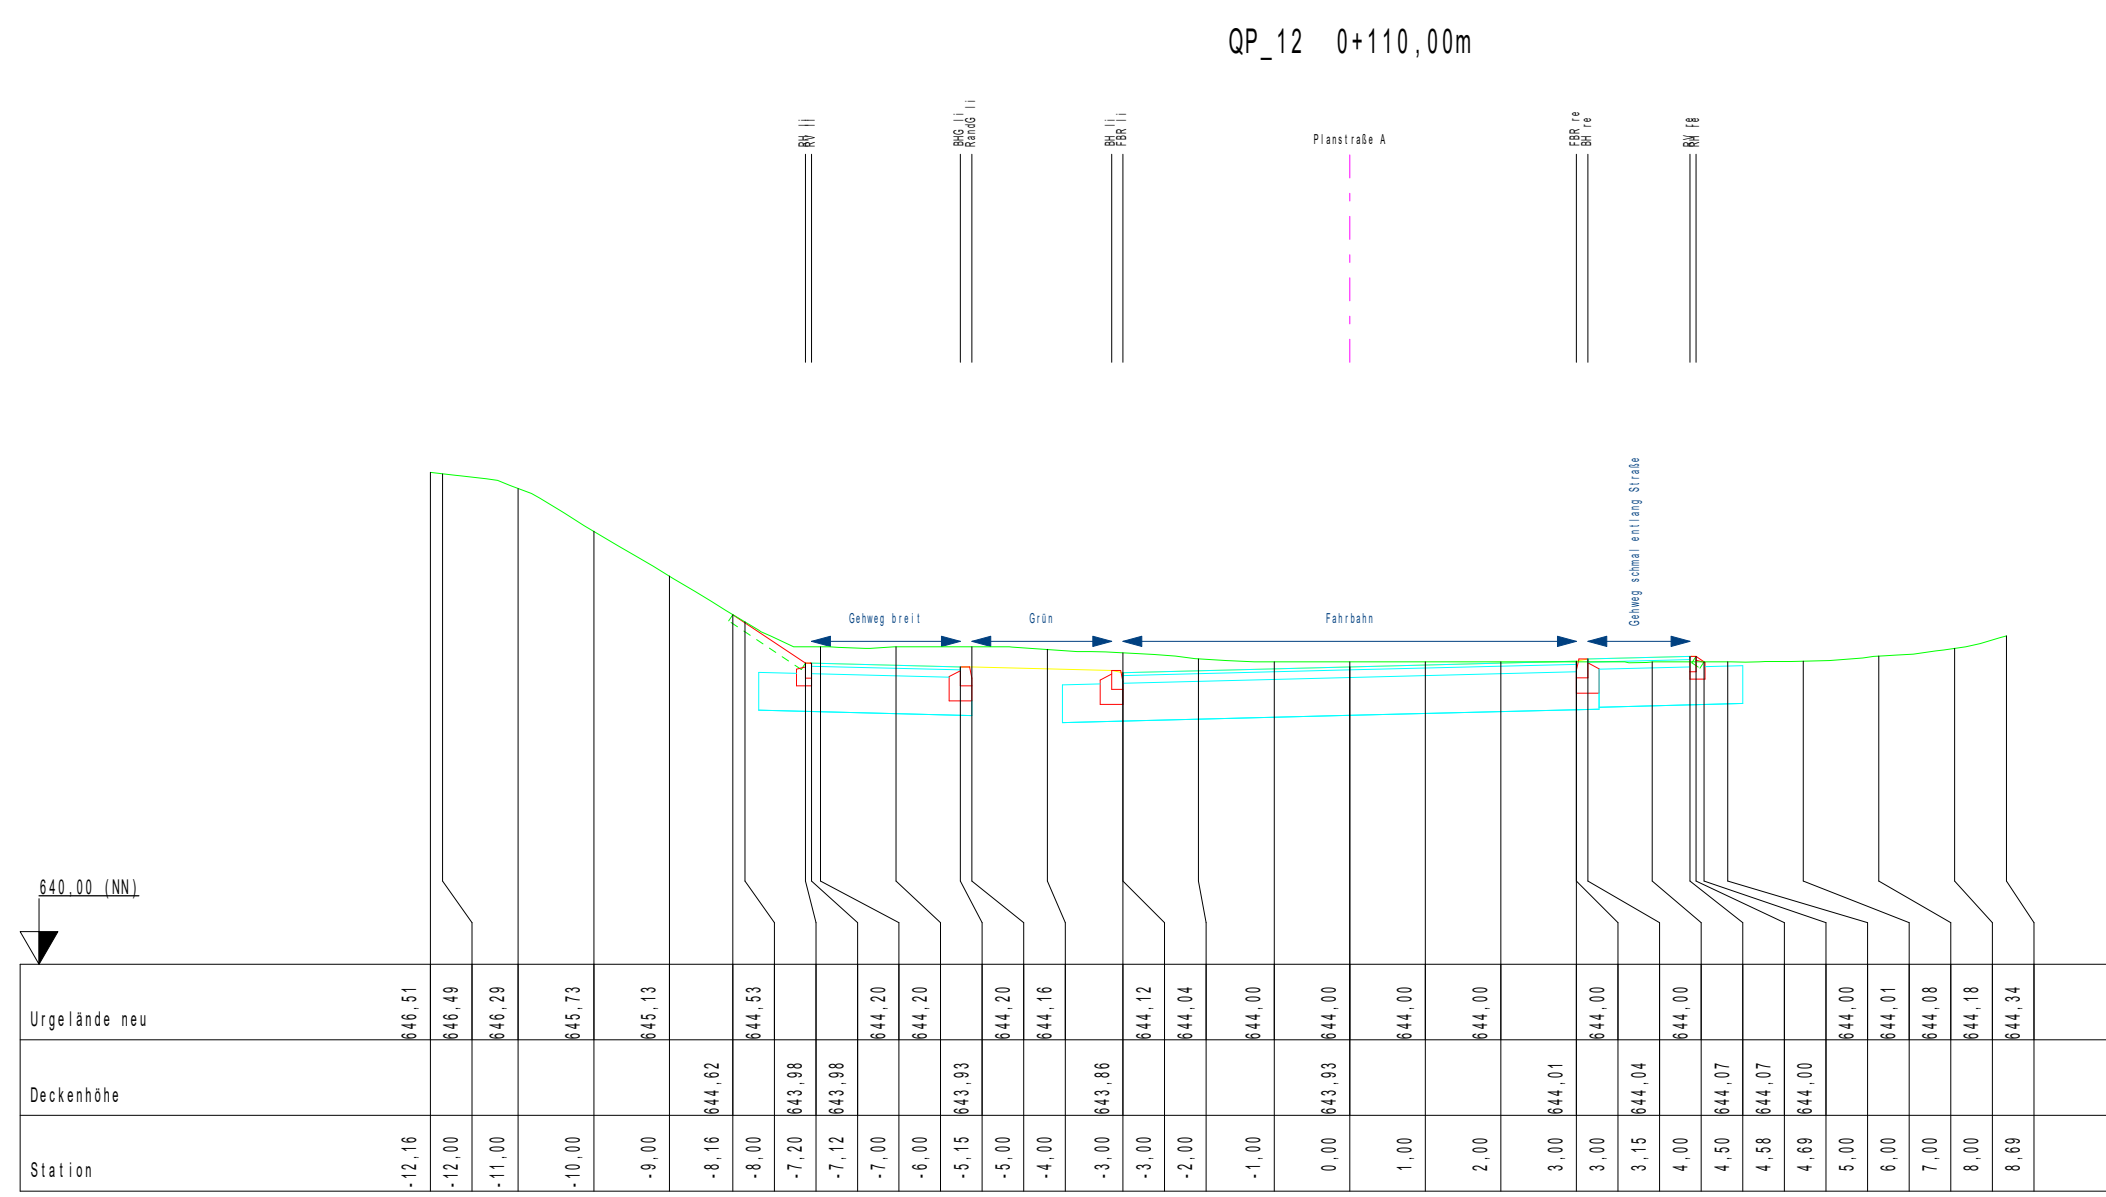
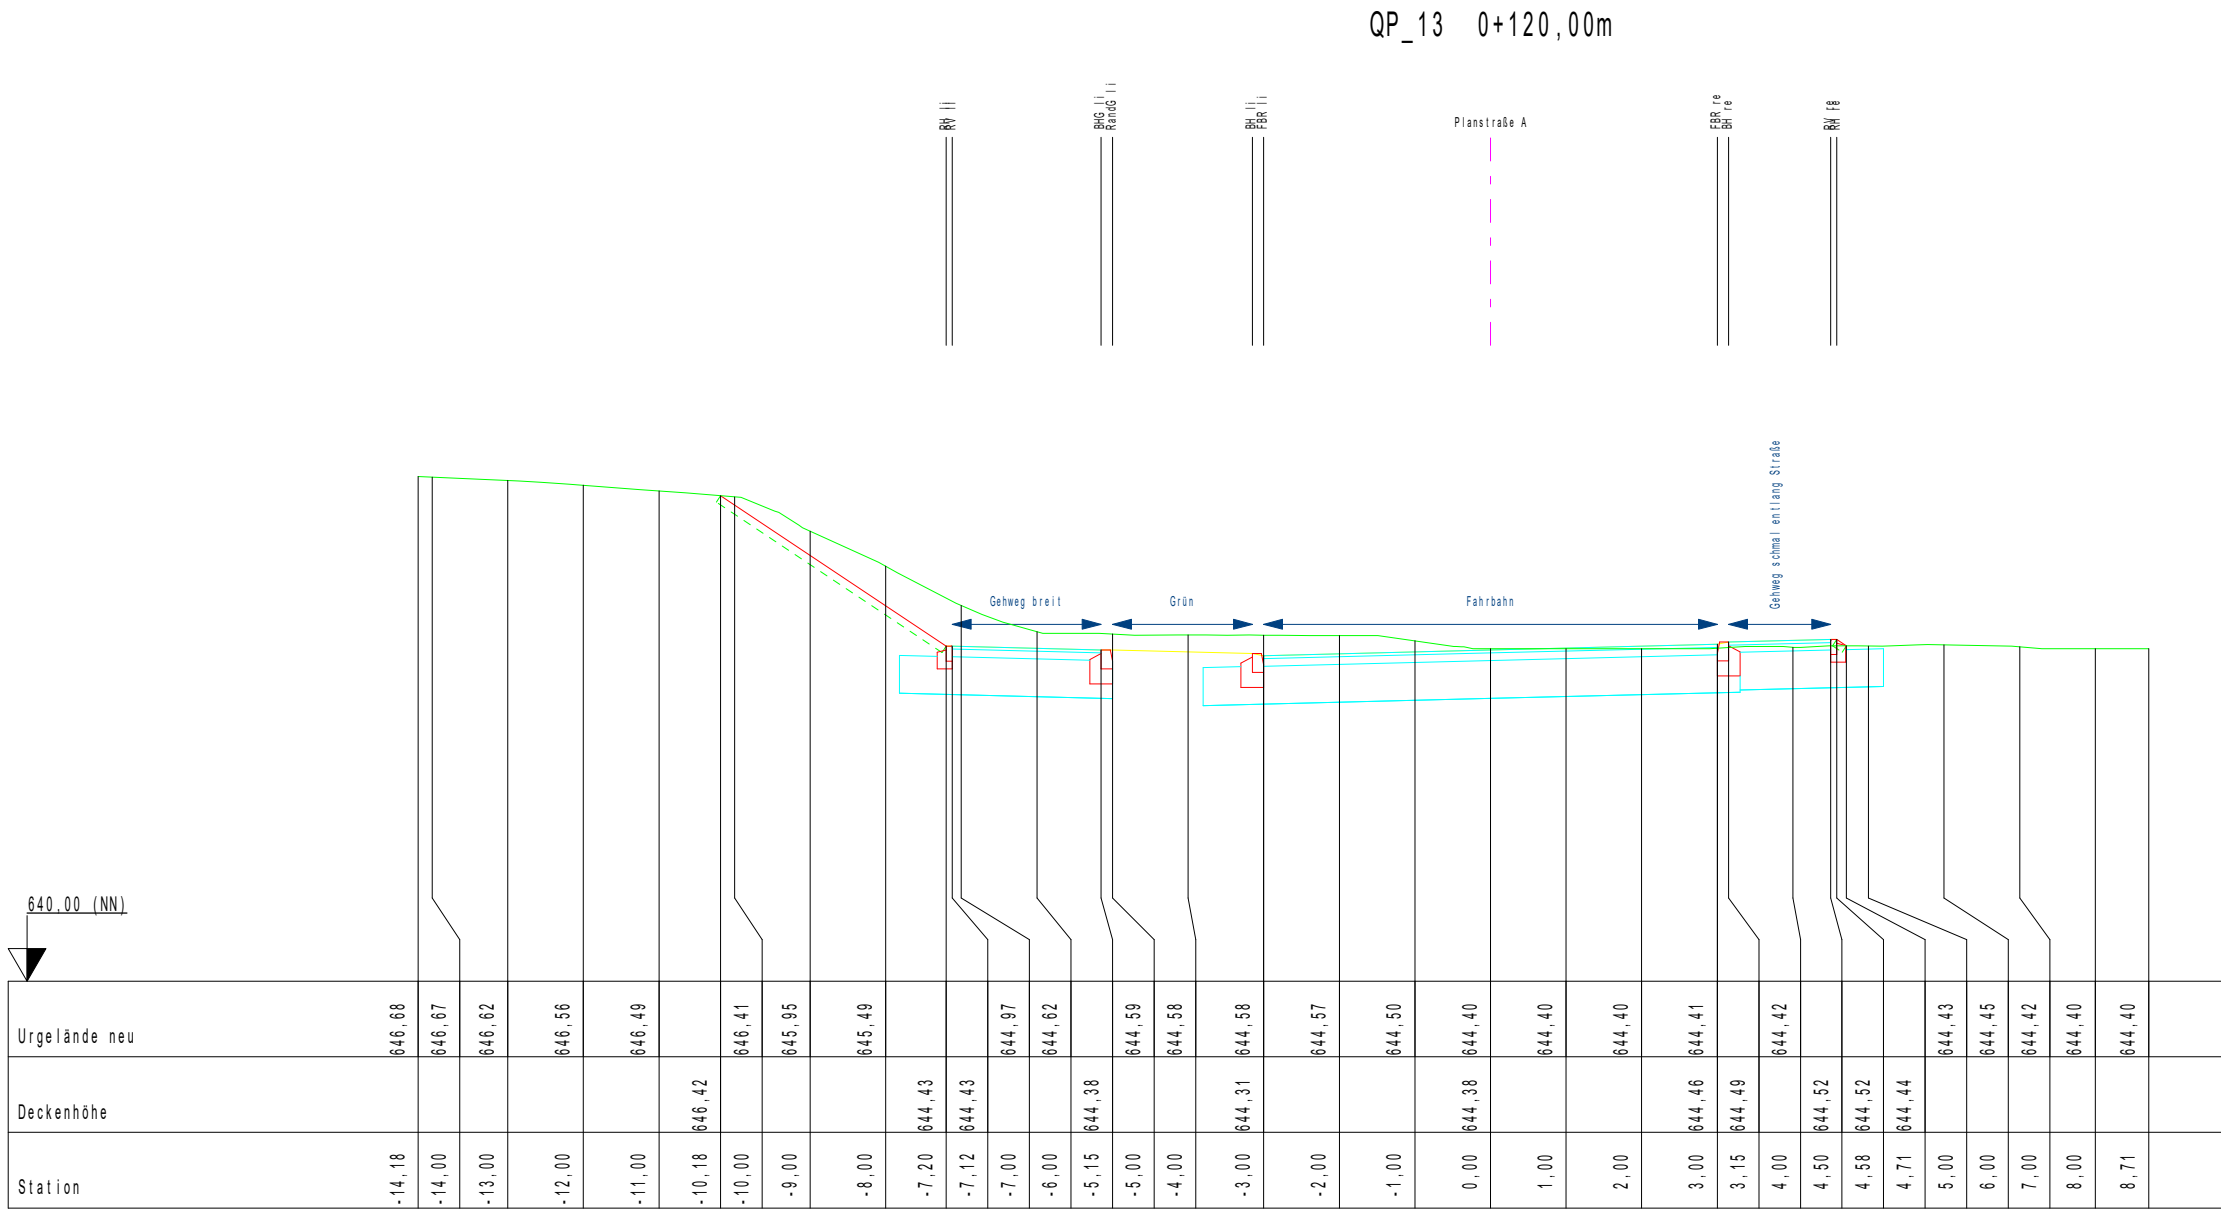
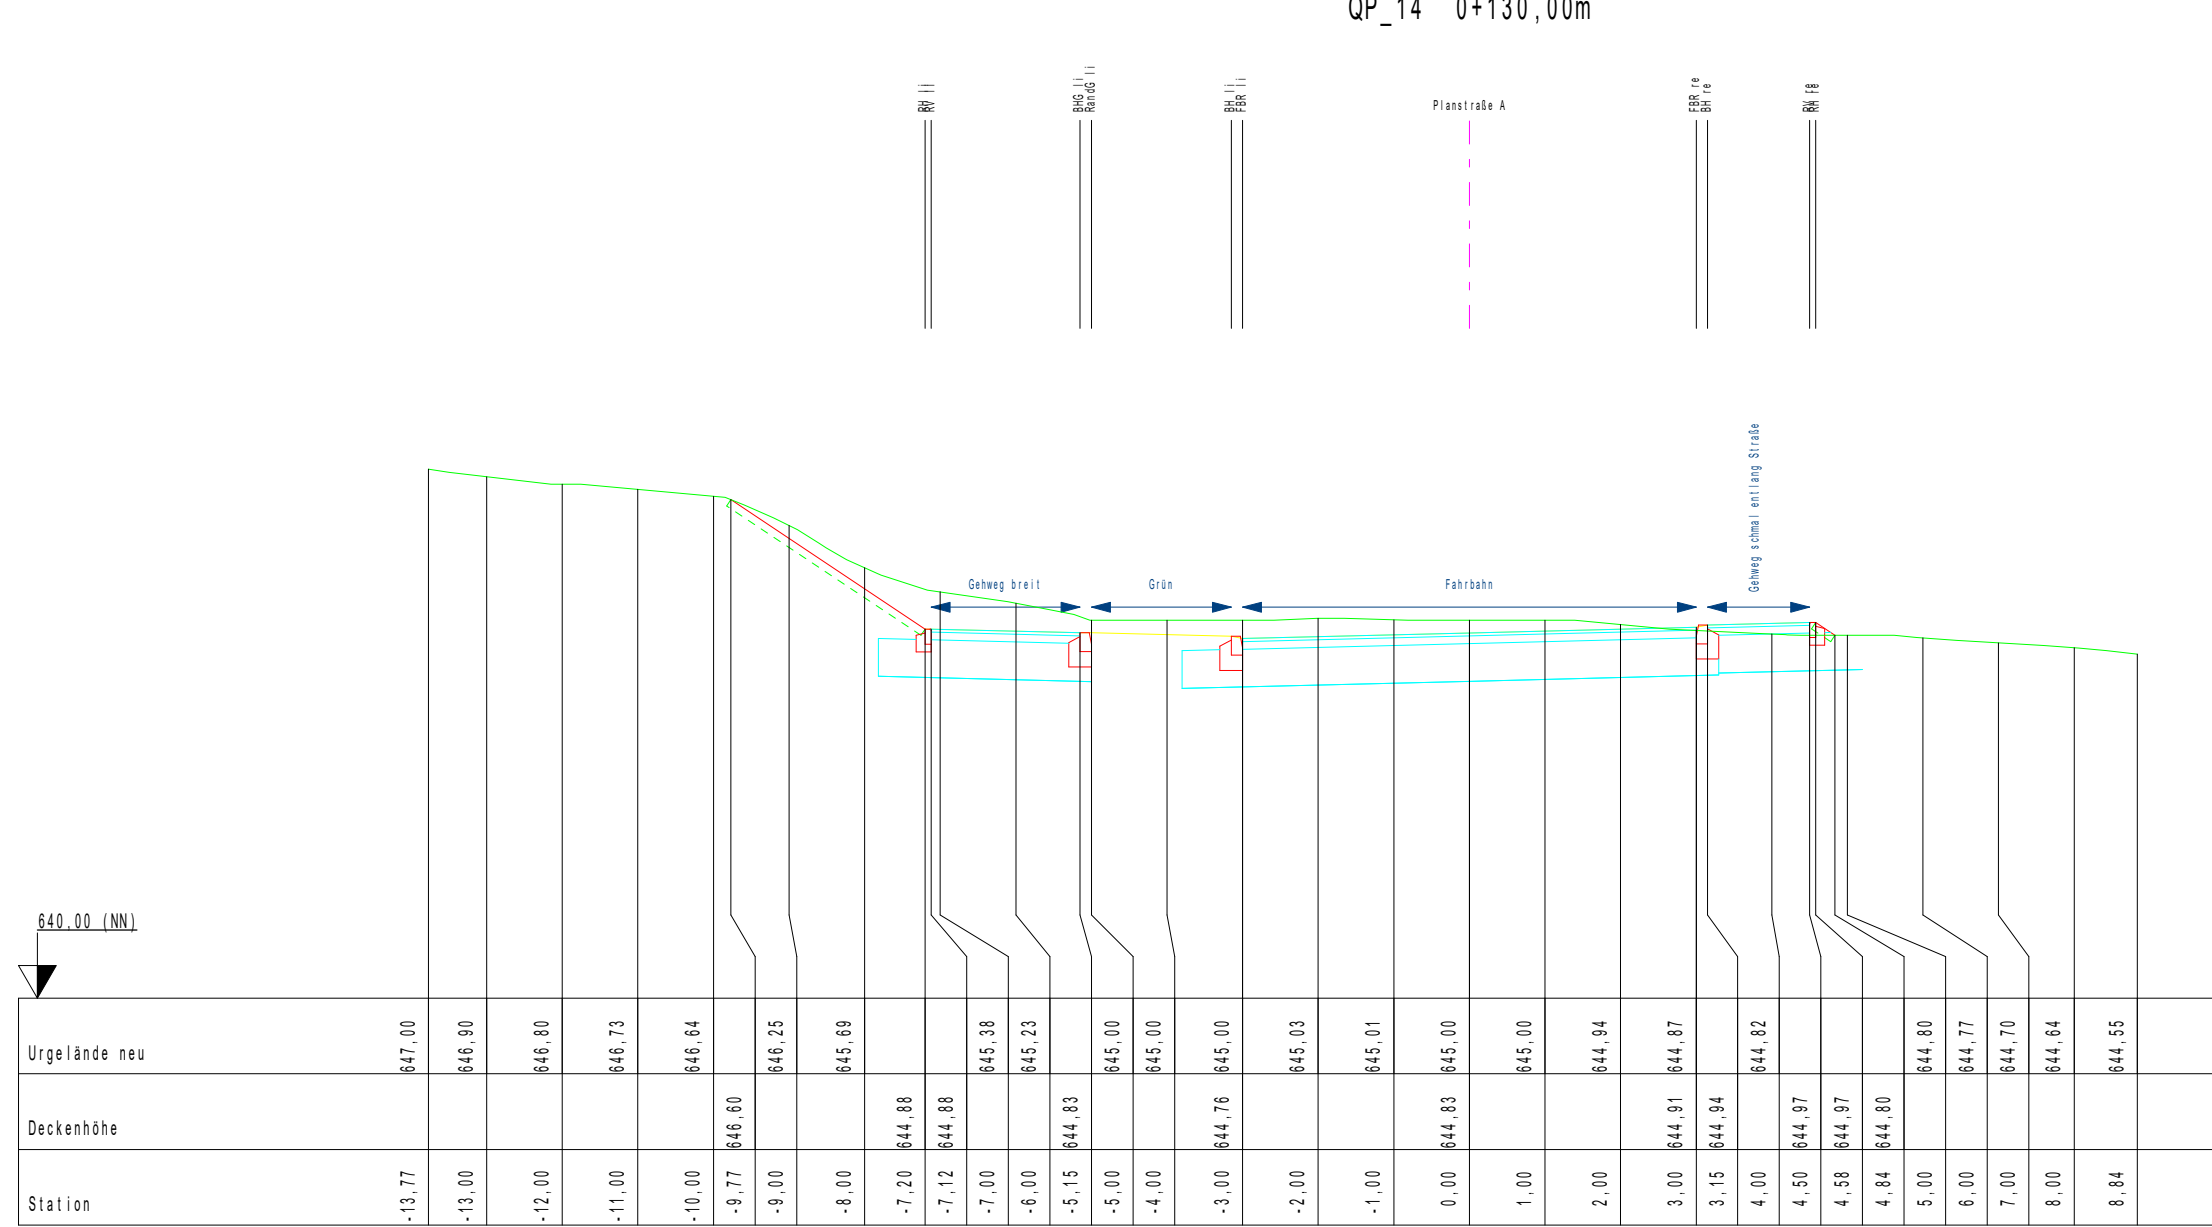
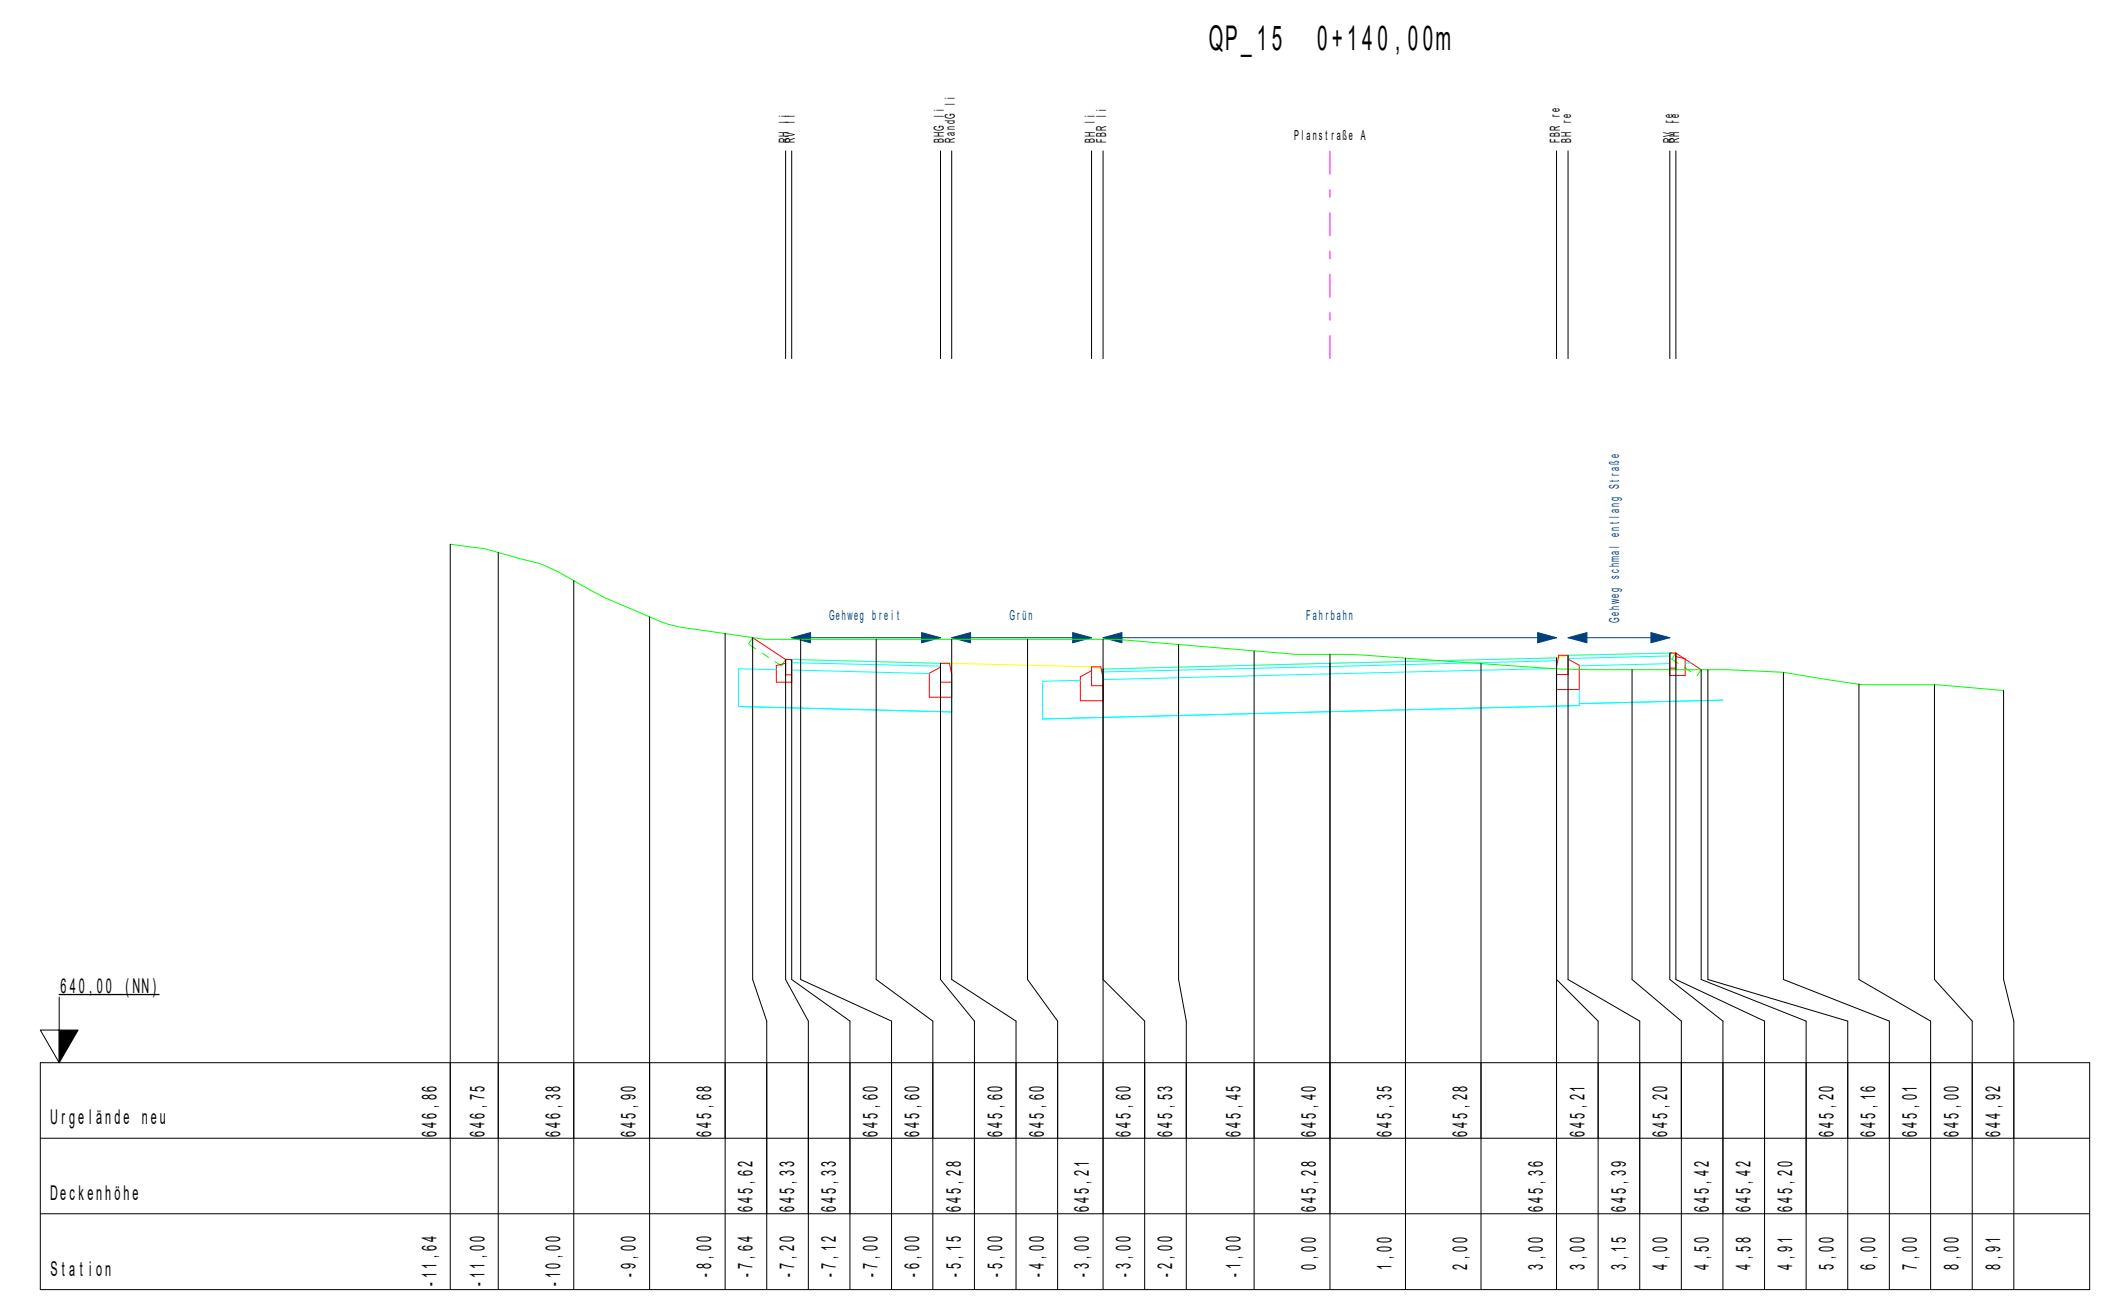
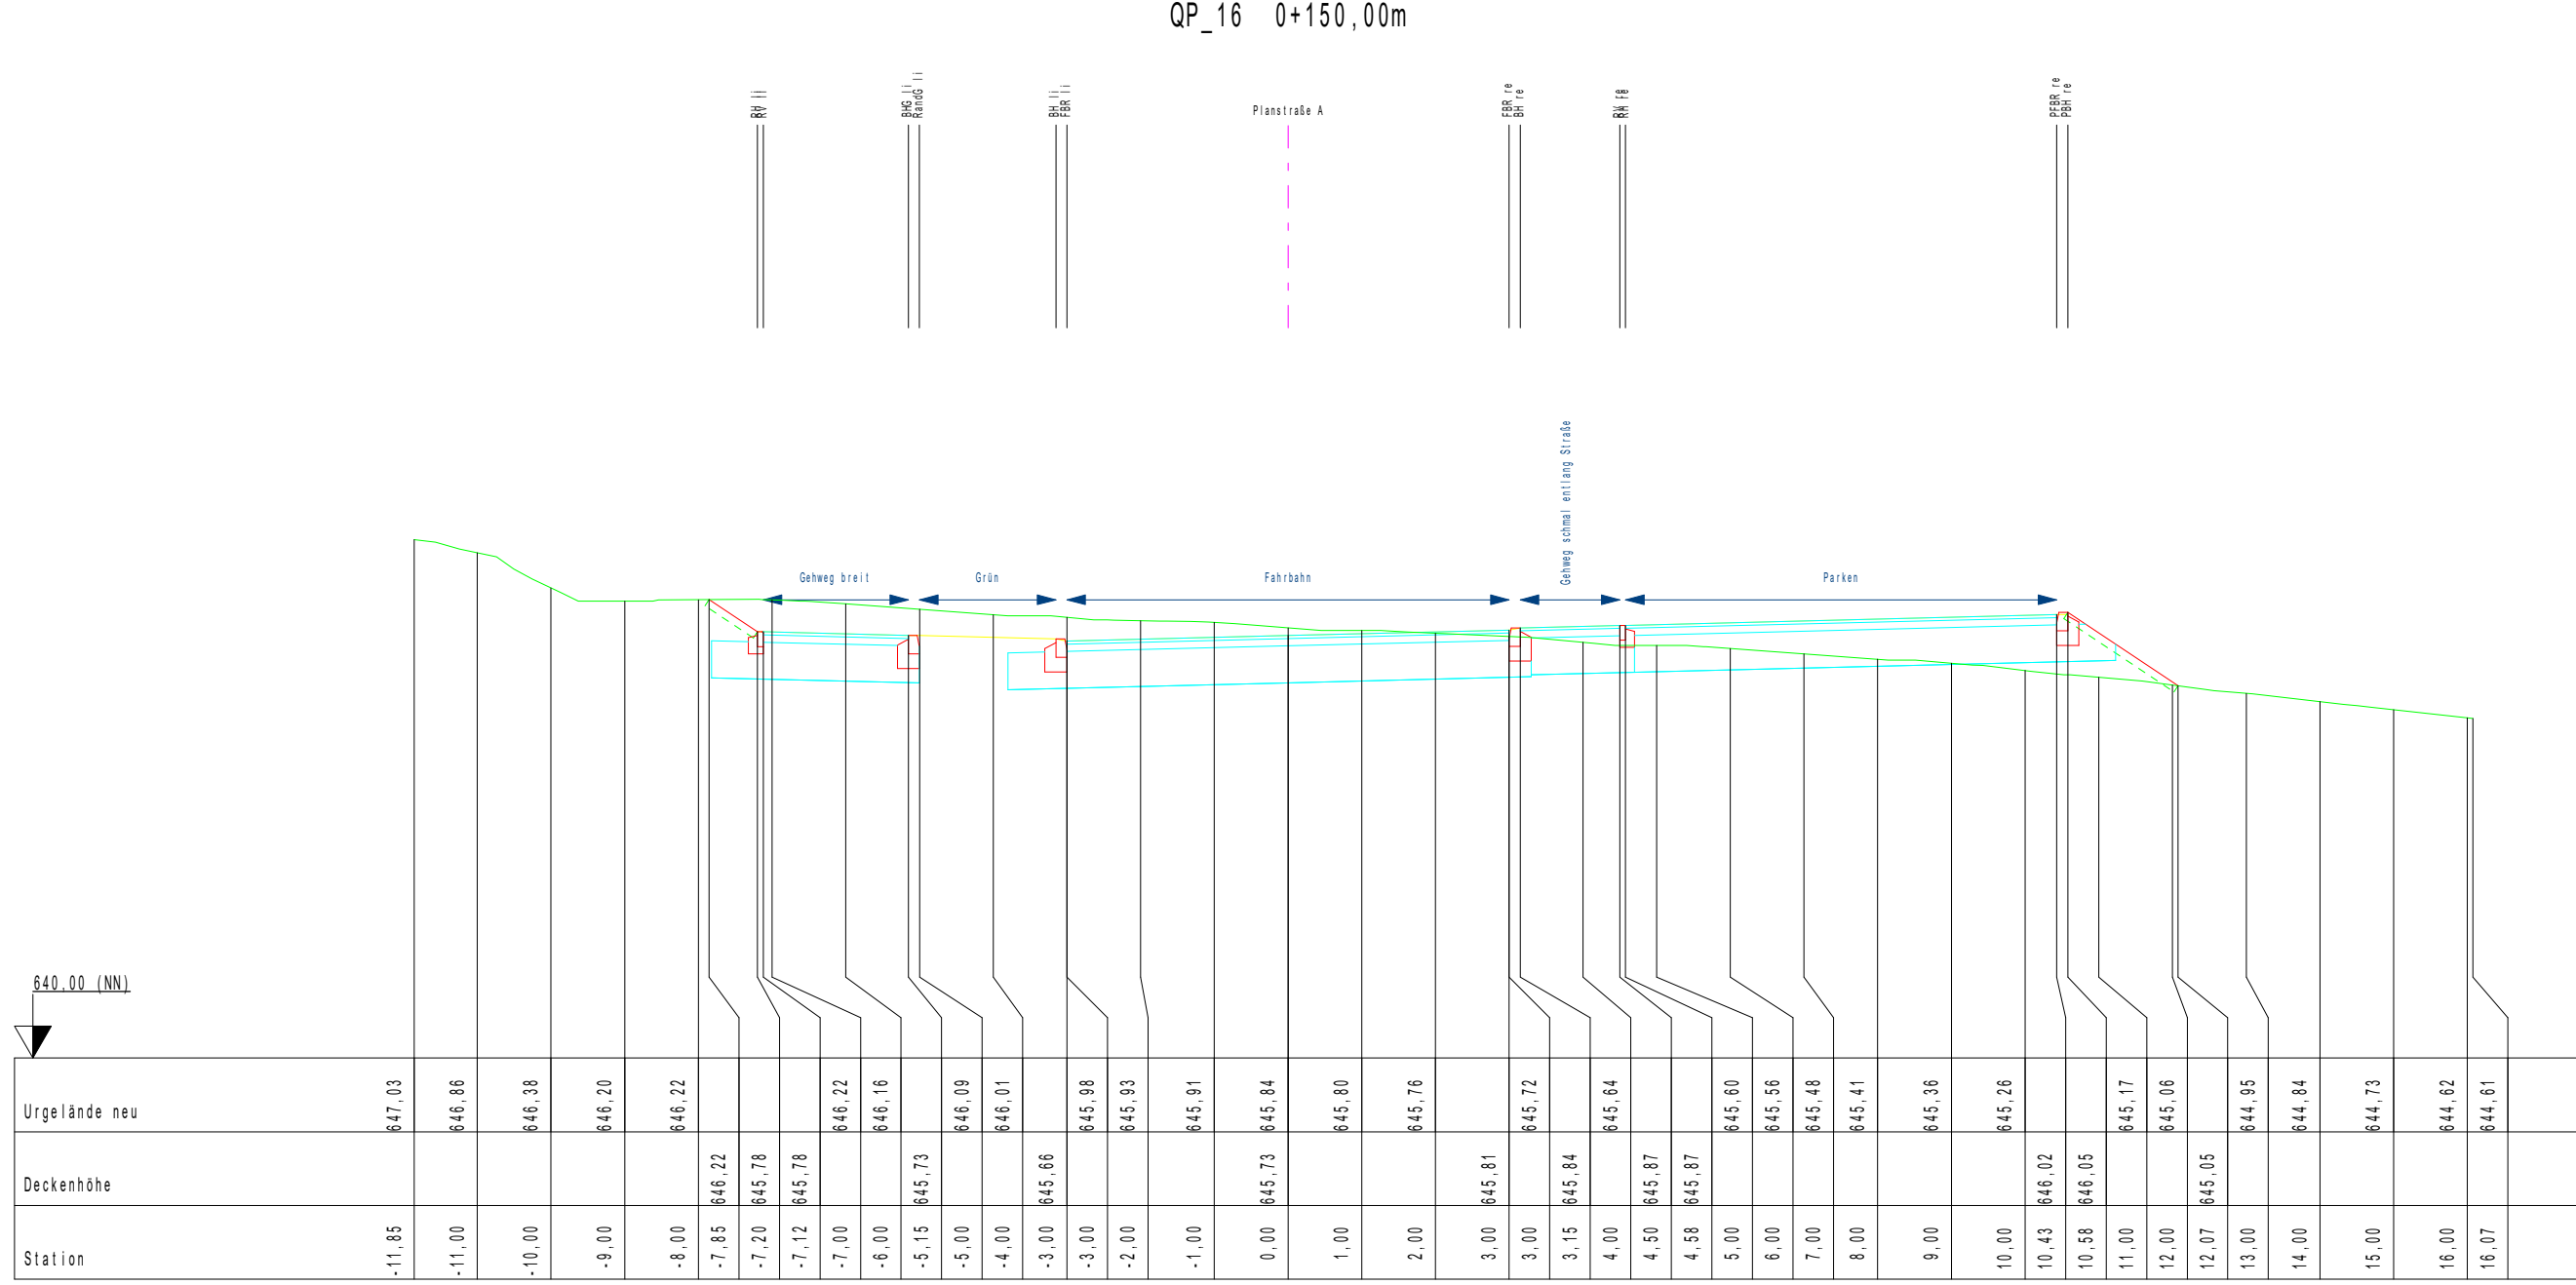
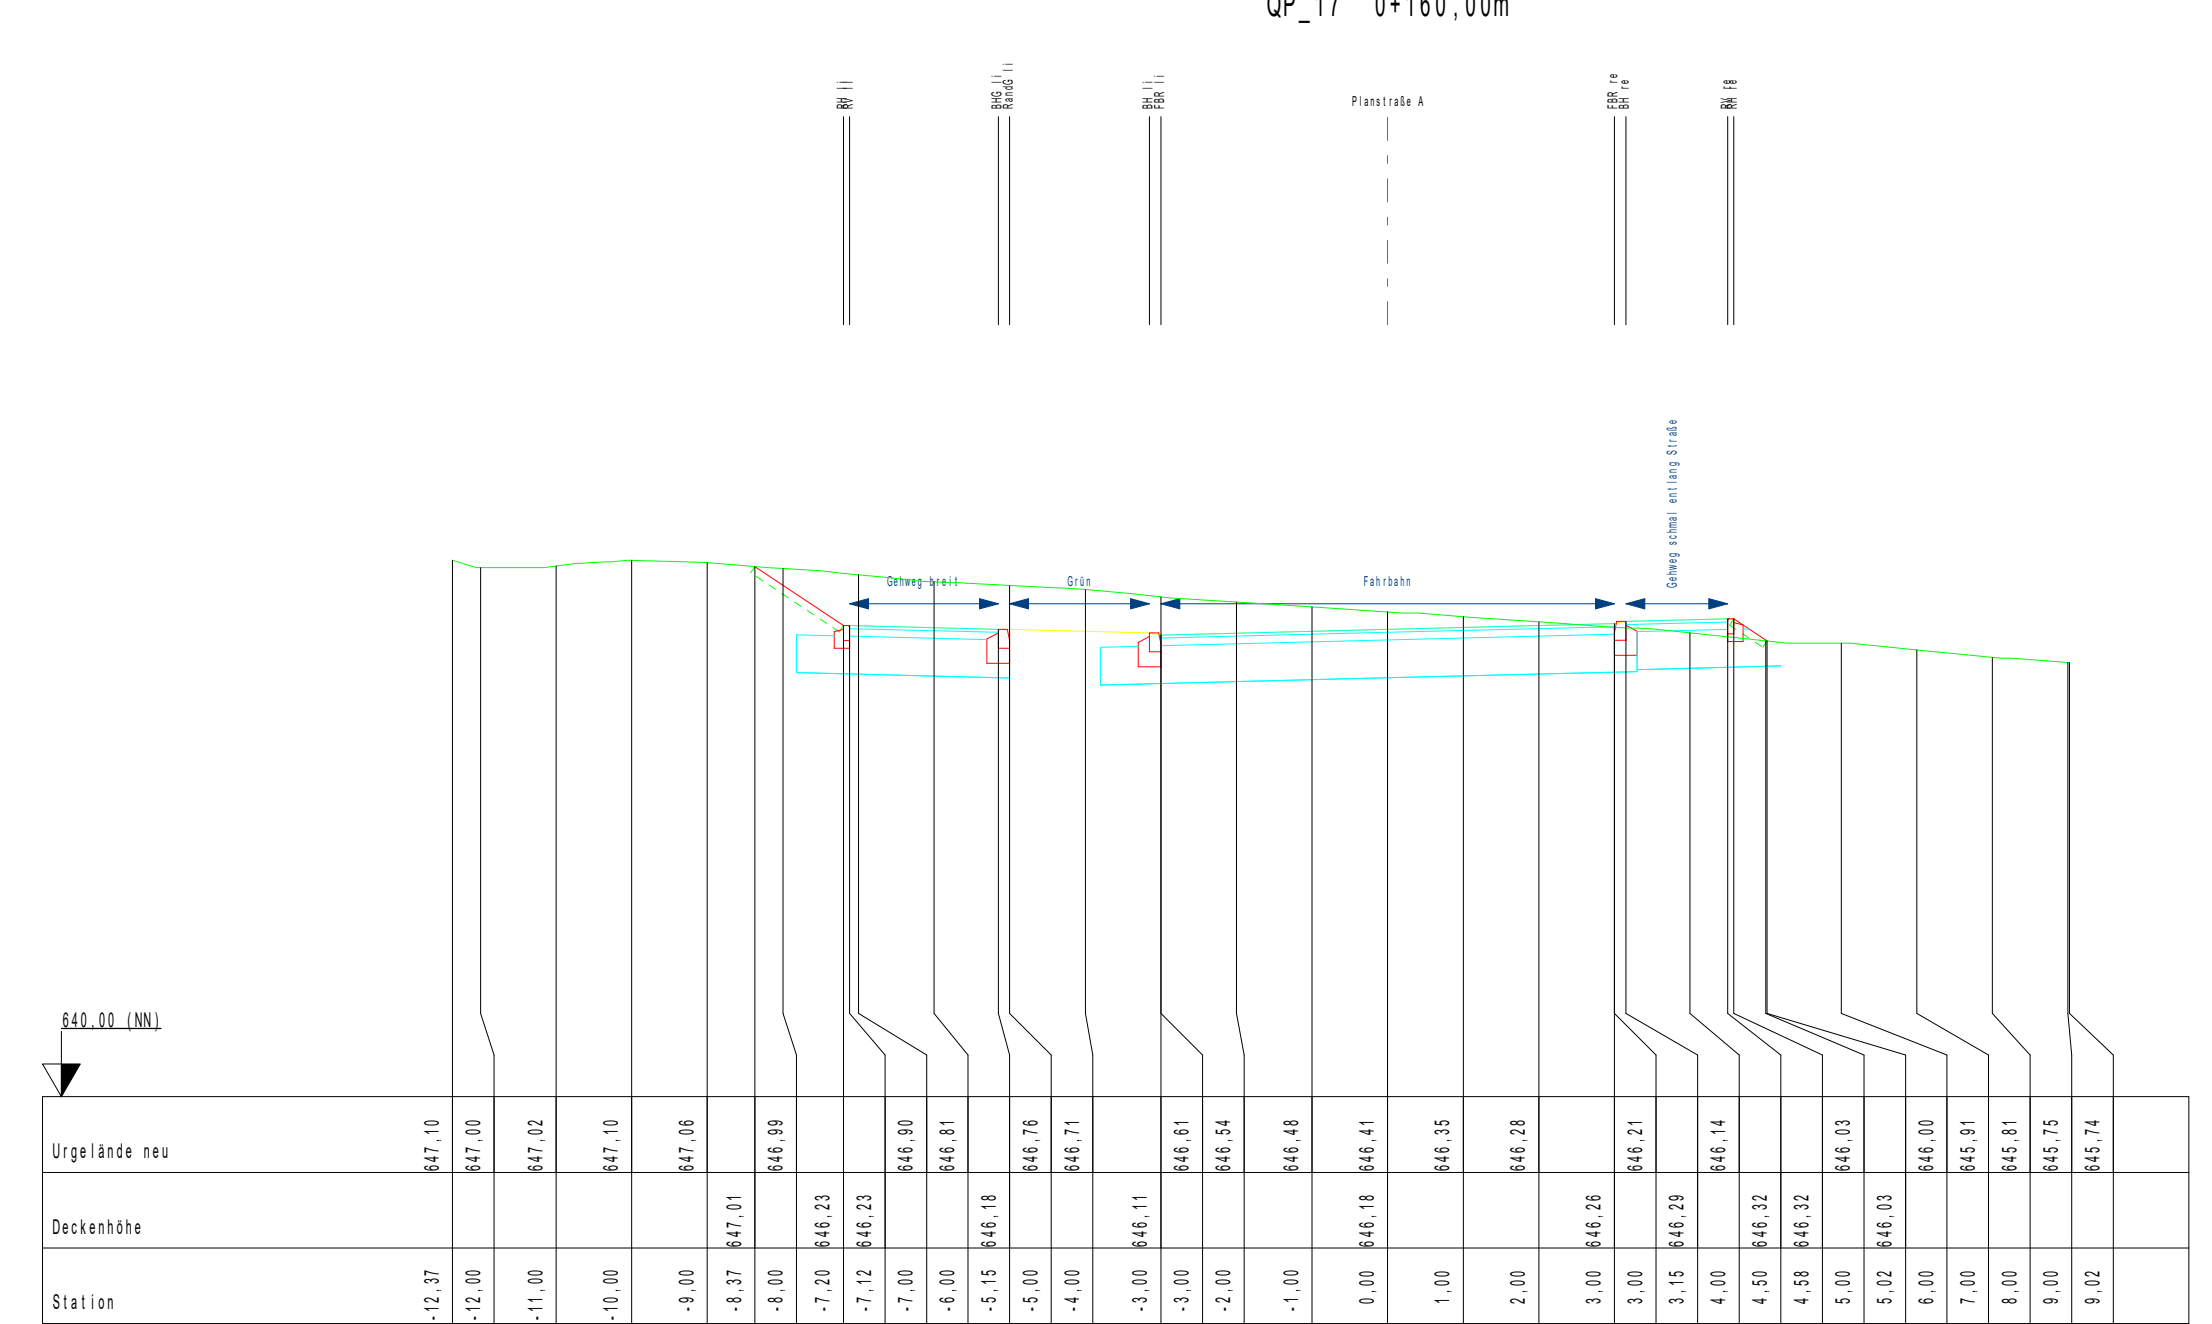
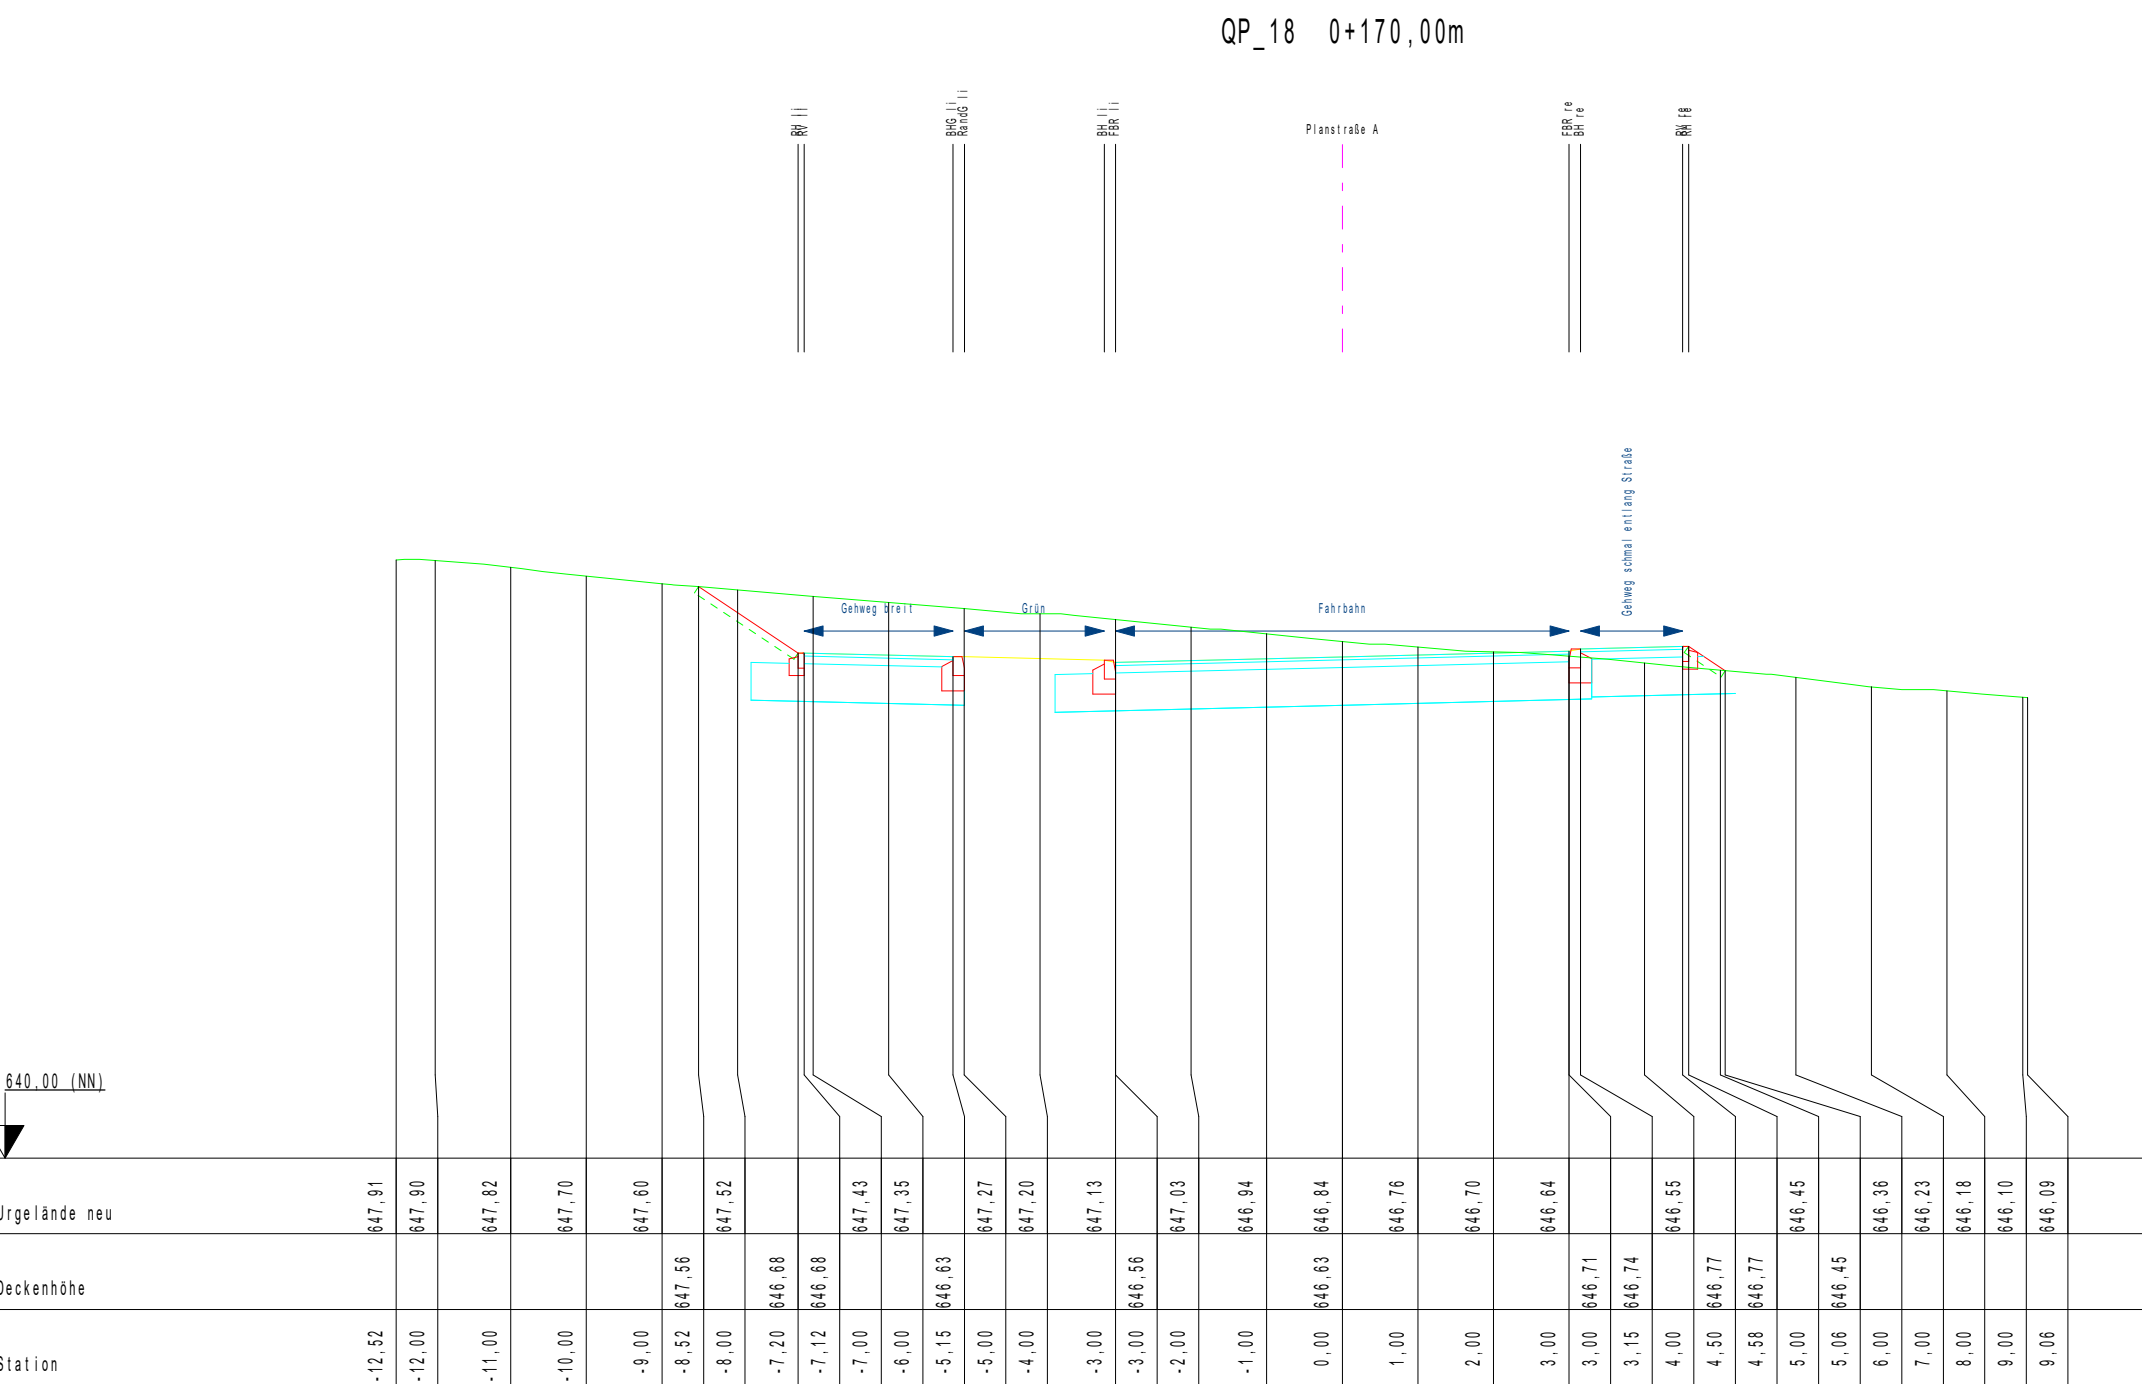
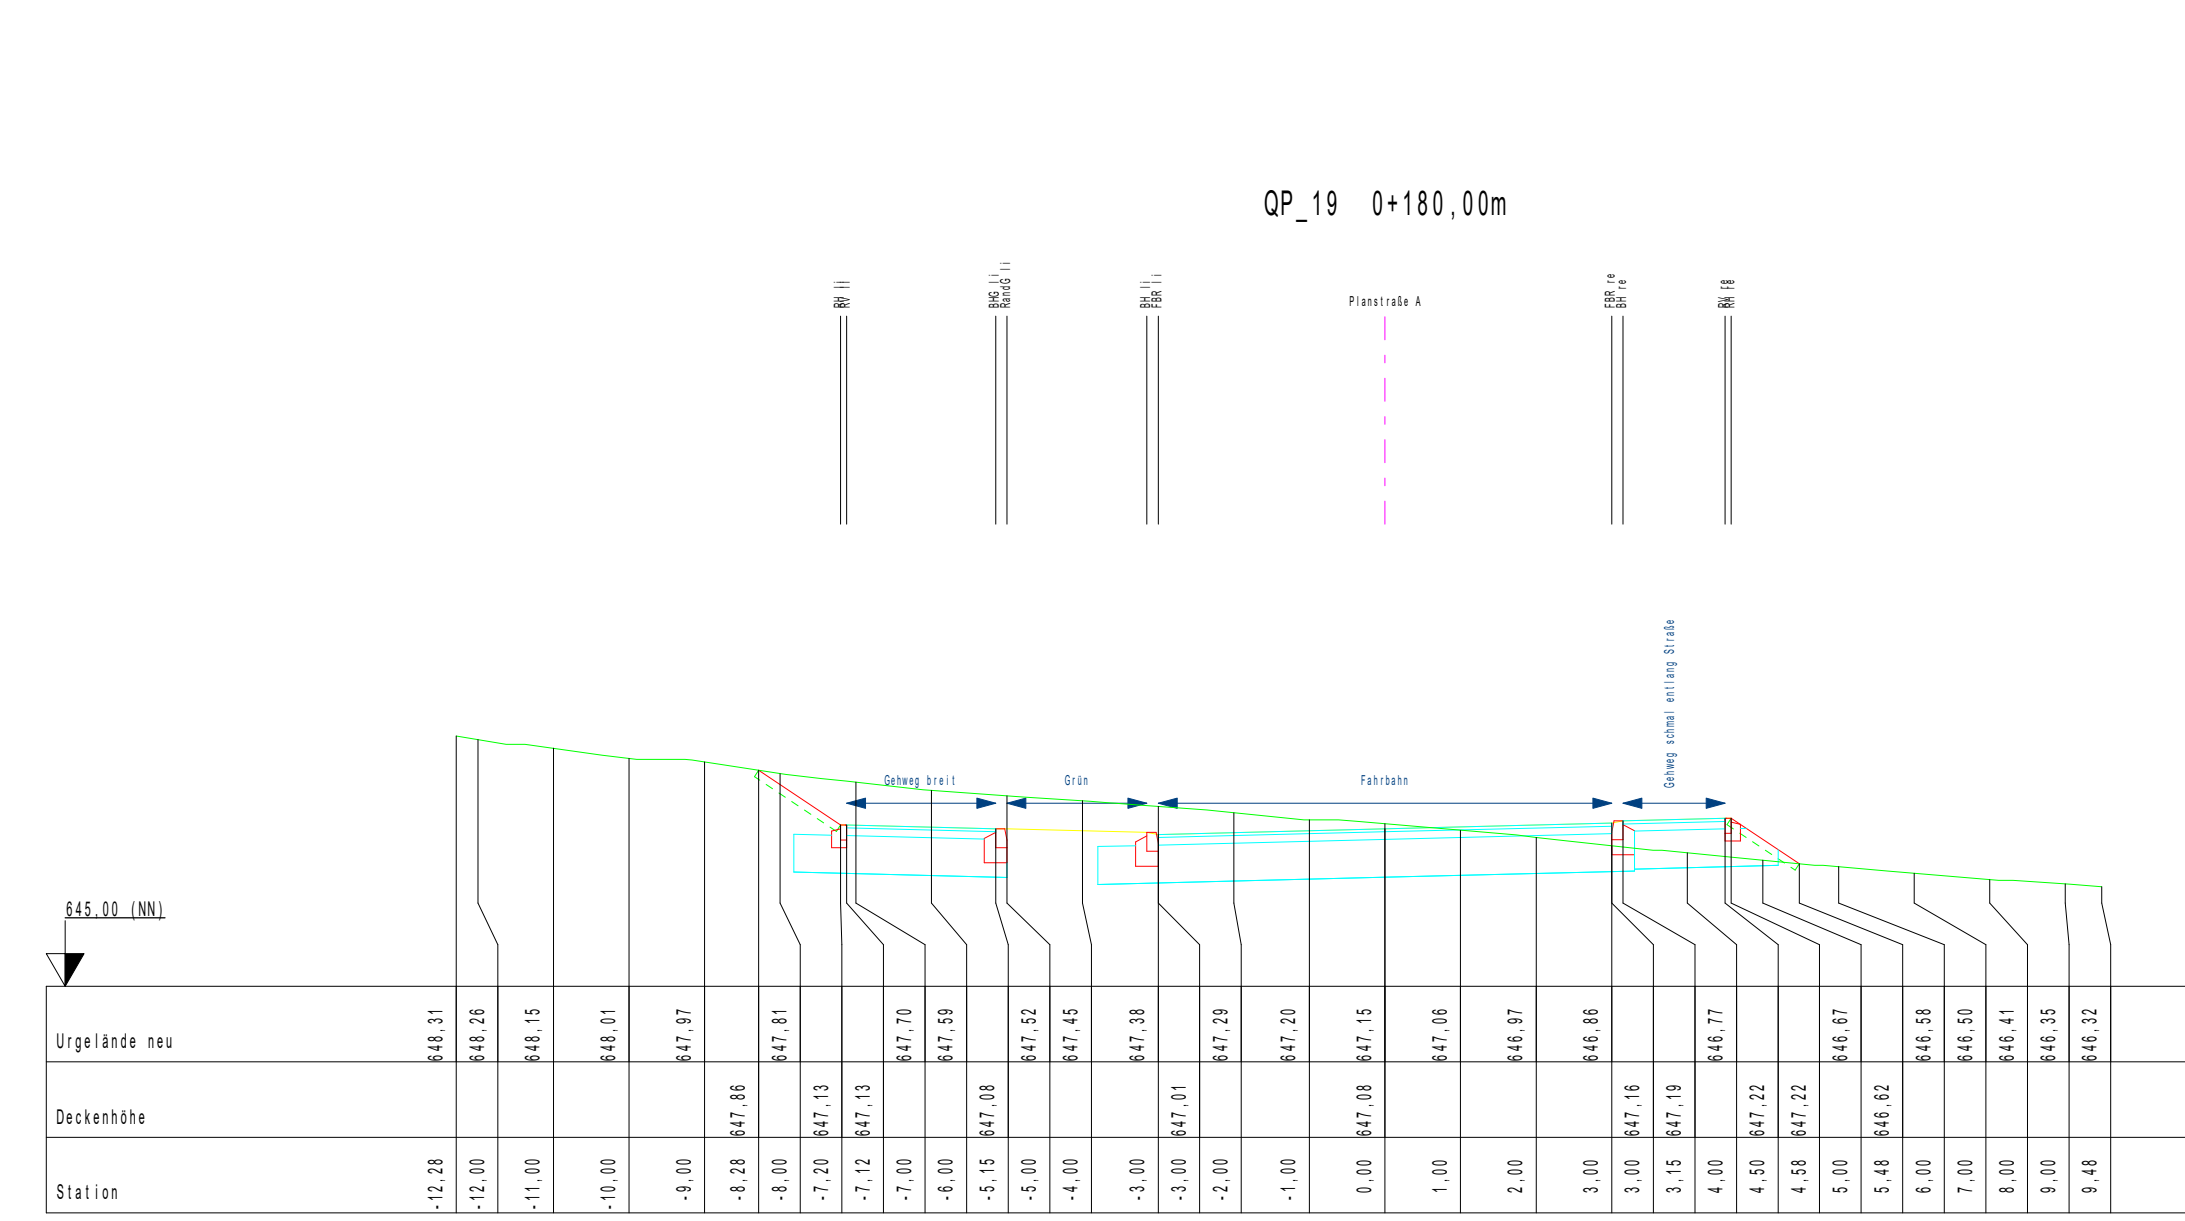
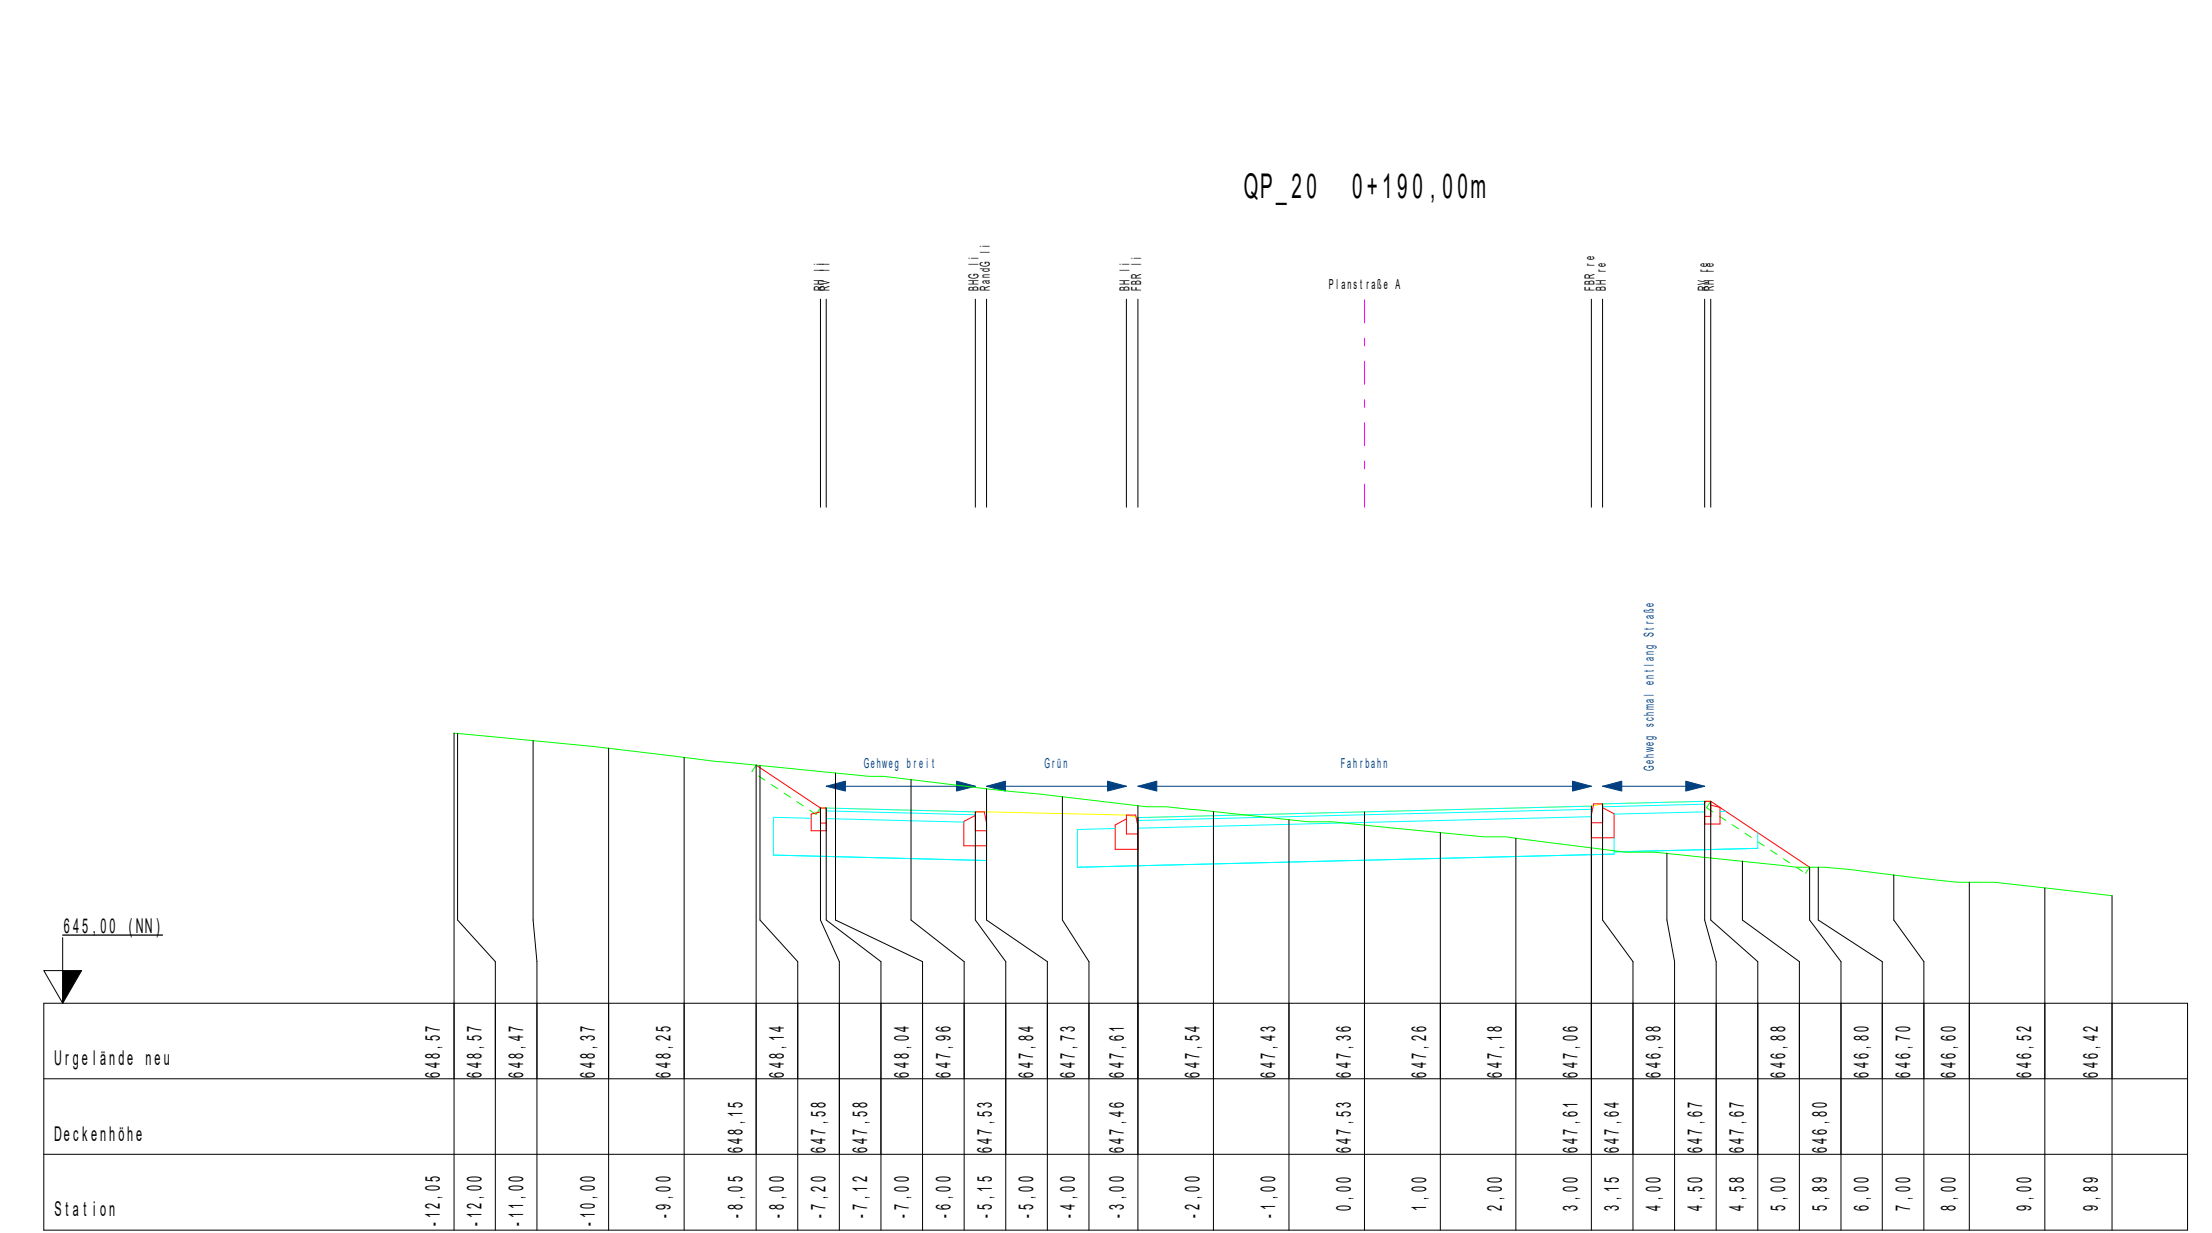
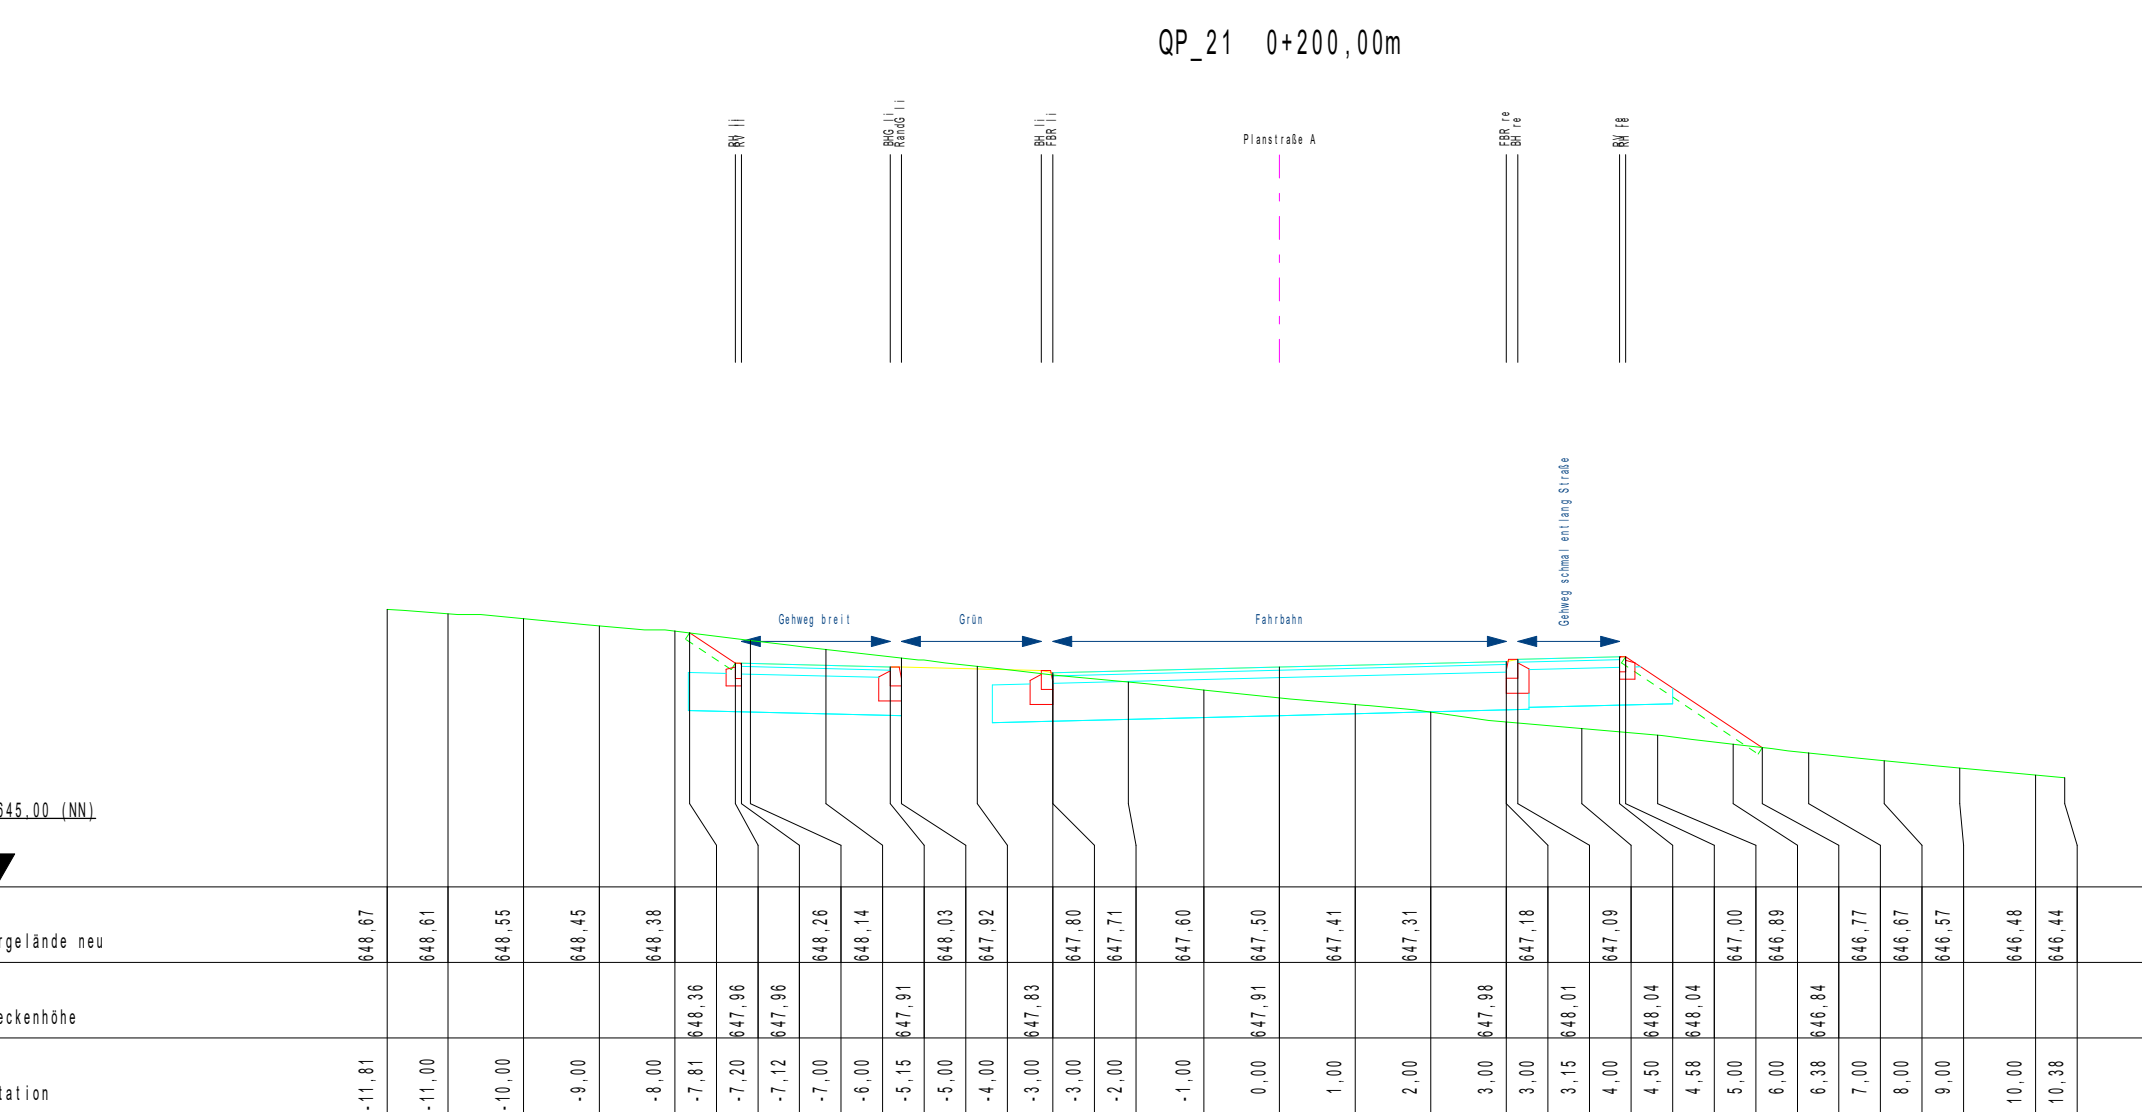


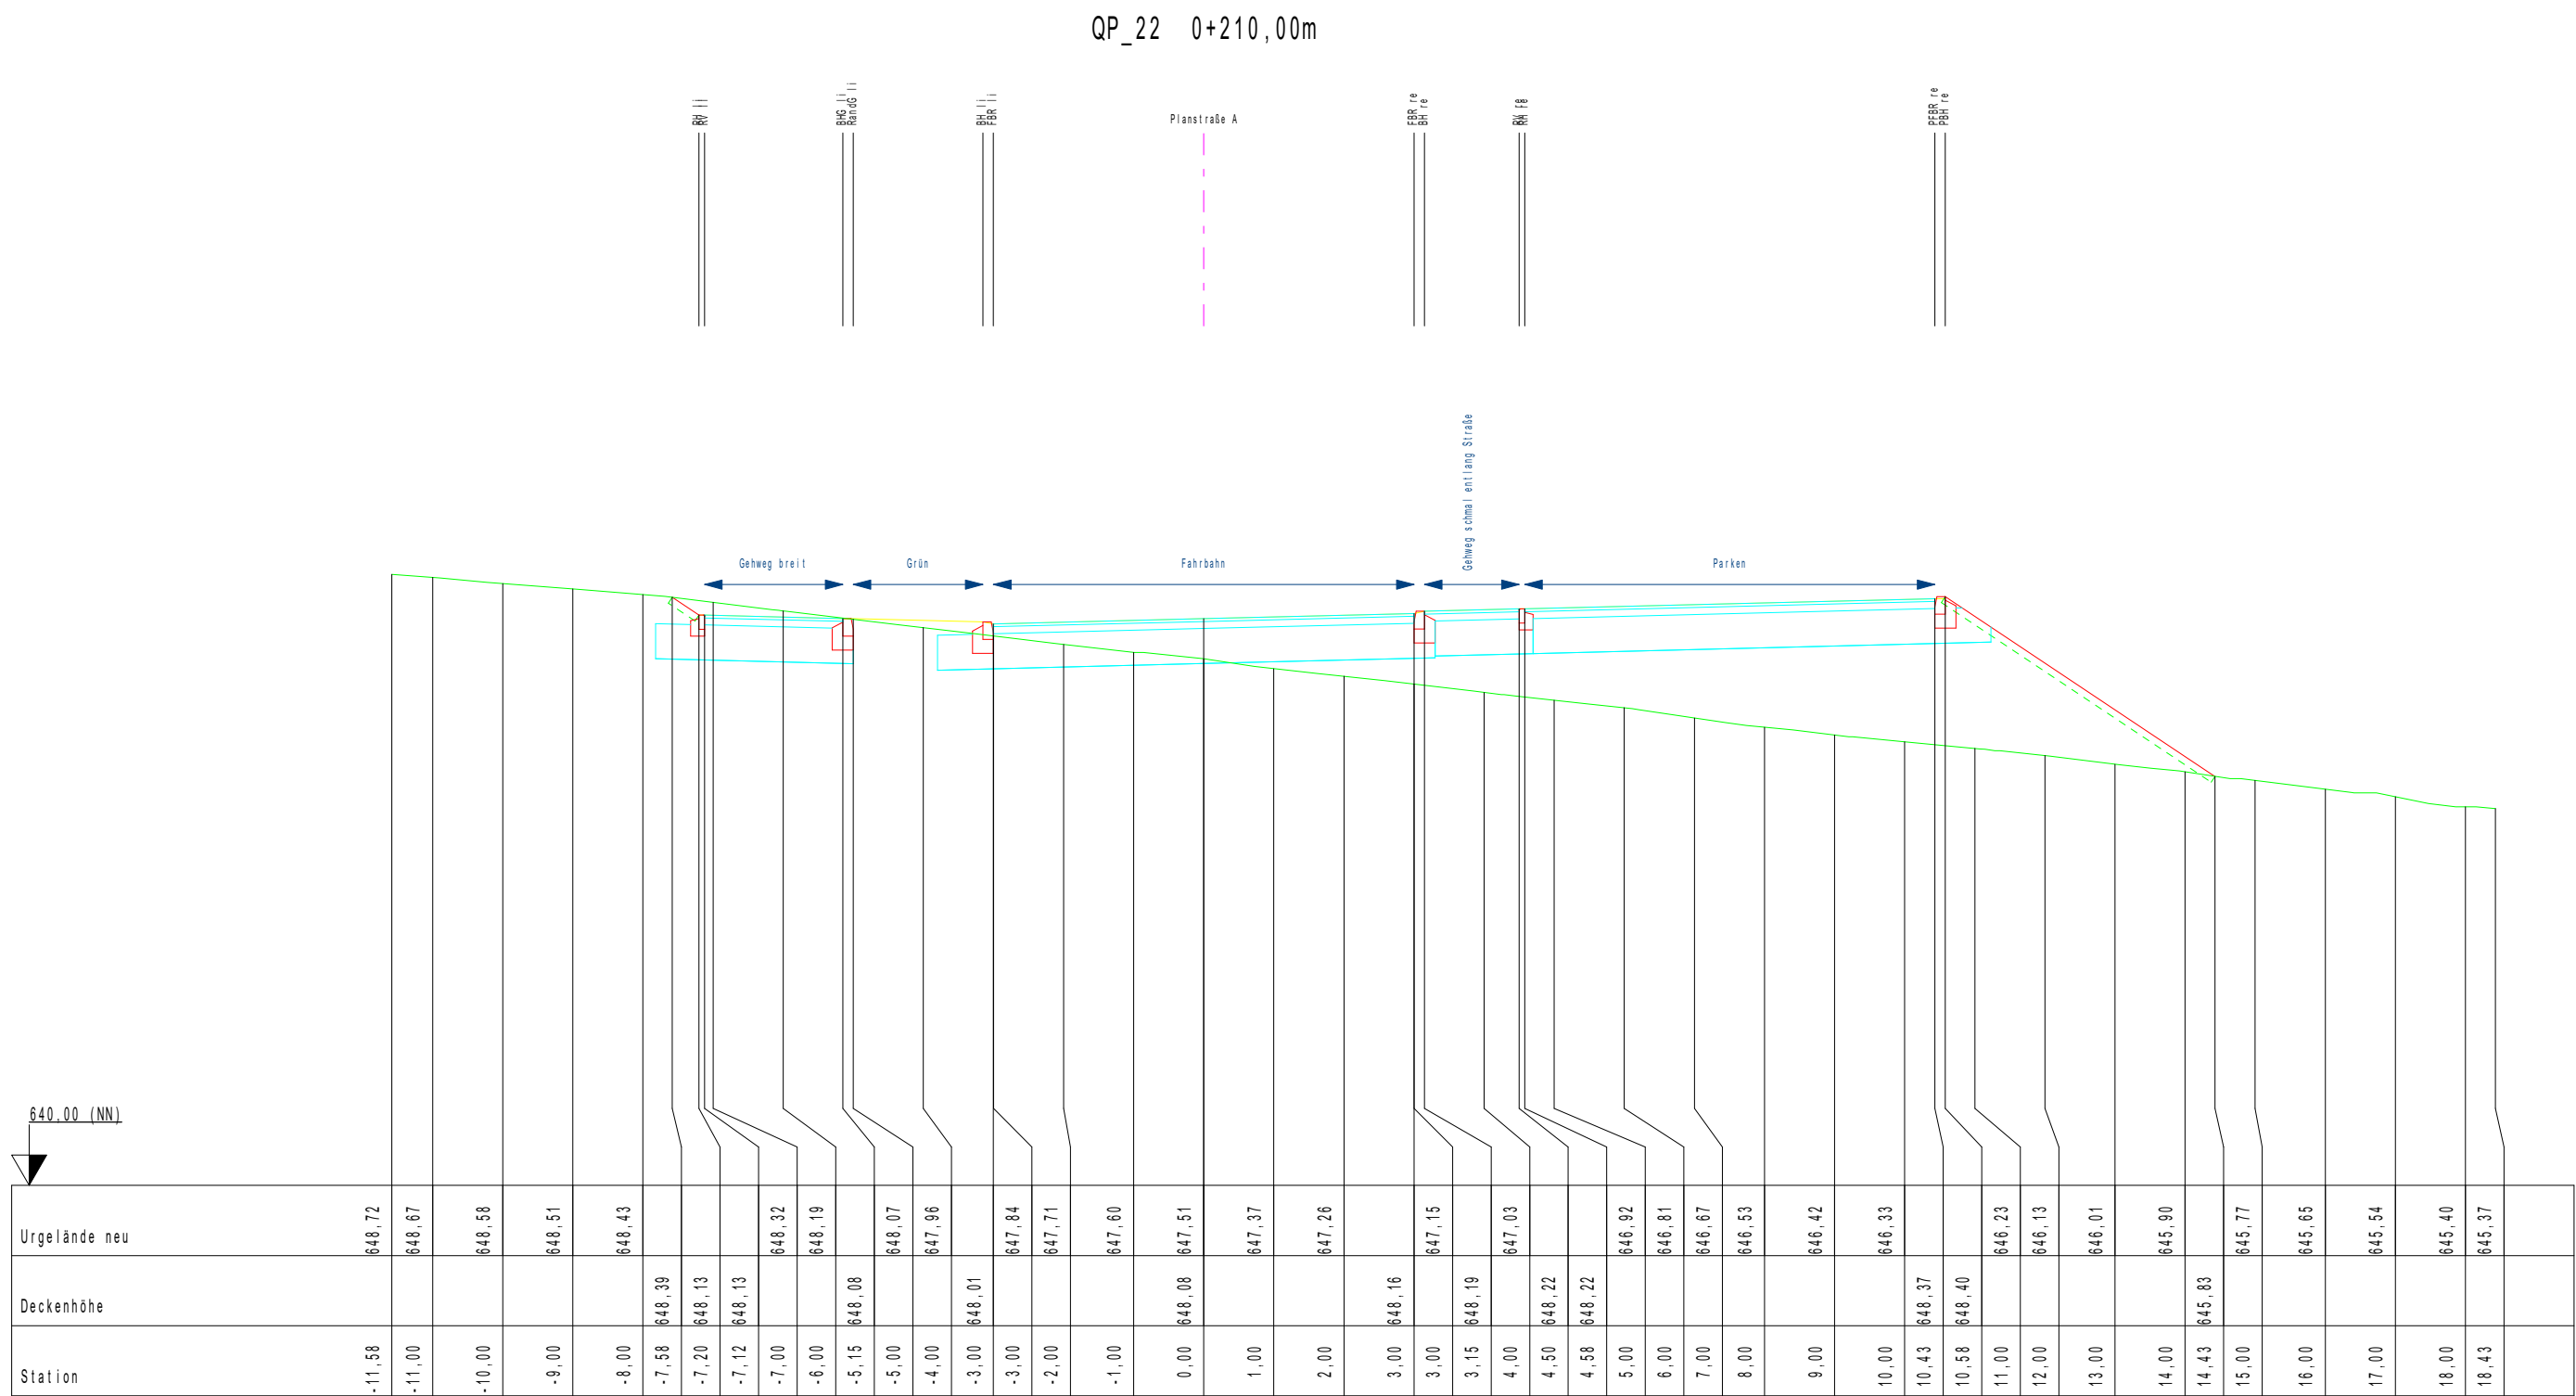

Auftraggeber: **Stadt Rottweil**

Projektnummer: 20578 Anlage: 4.2

Maßnahme: **Erweiterung BG Hegneberg**

Planungsstatus: Ausschreibung

Planart: **Querprofile Planstraße A 0+110 - 0+210**

Maßstab: 1:100 Gezeichnet: bw
Planname: Plan A.2
Planmaß: 81,5 cm x 118,7 cm
Datum: 02.05.2018
D:\Zwischenprojekte\rot\rot\2018\Hegneberg\RW2018\2018\QP_GVP

Ausgefertigt: Rottweil, den 26.10.2026 Anerkannt: Rottweil, den

Pure Planning GmbH | Dienstleistungen im Bau- und Vermessungswesen
76826 Rottweil | Tel: 0741 20688917-0 | www.pureplanning.de

