
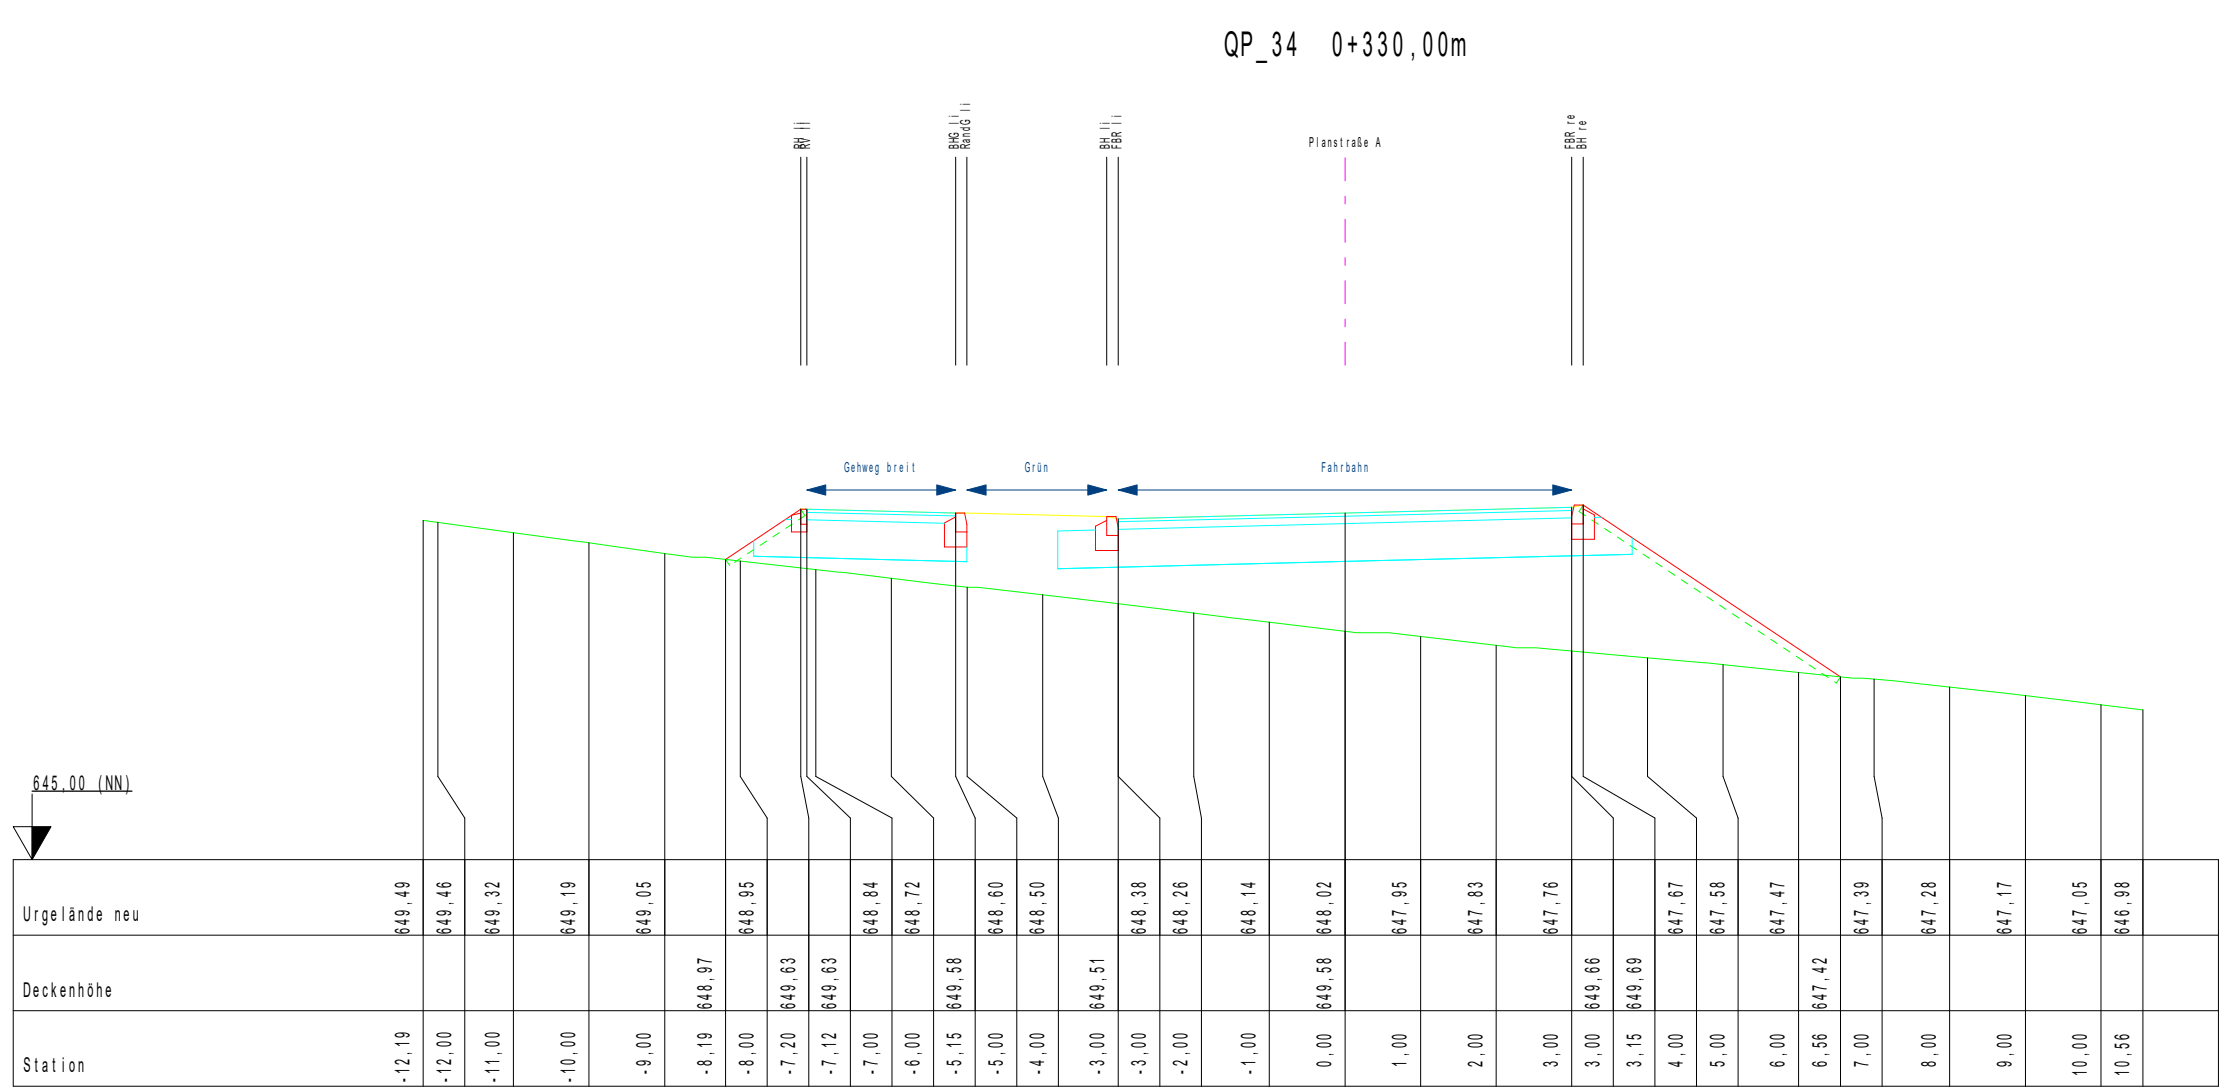
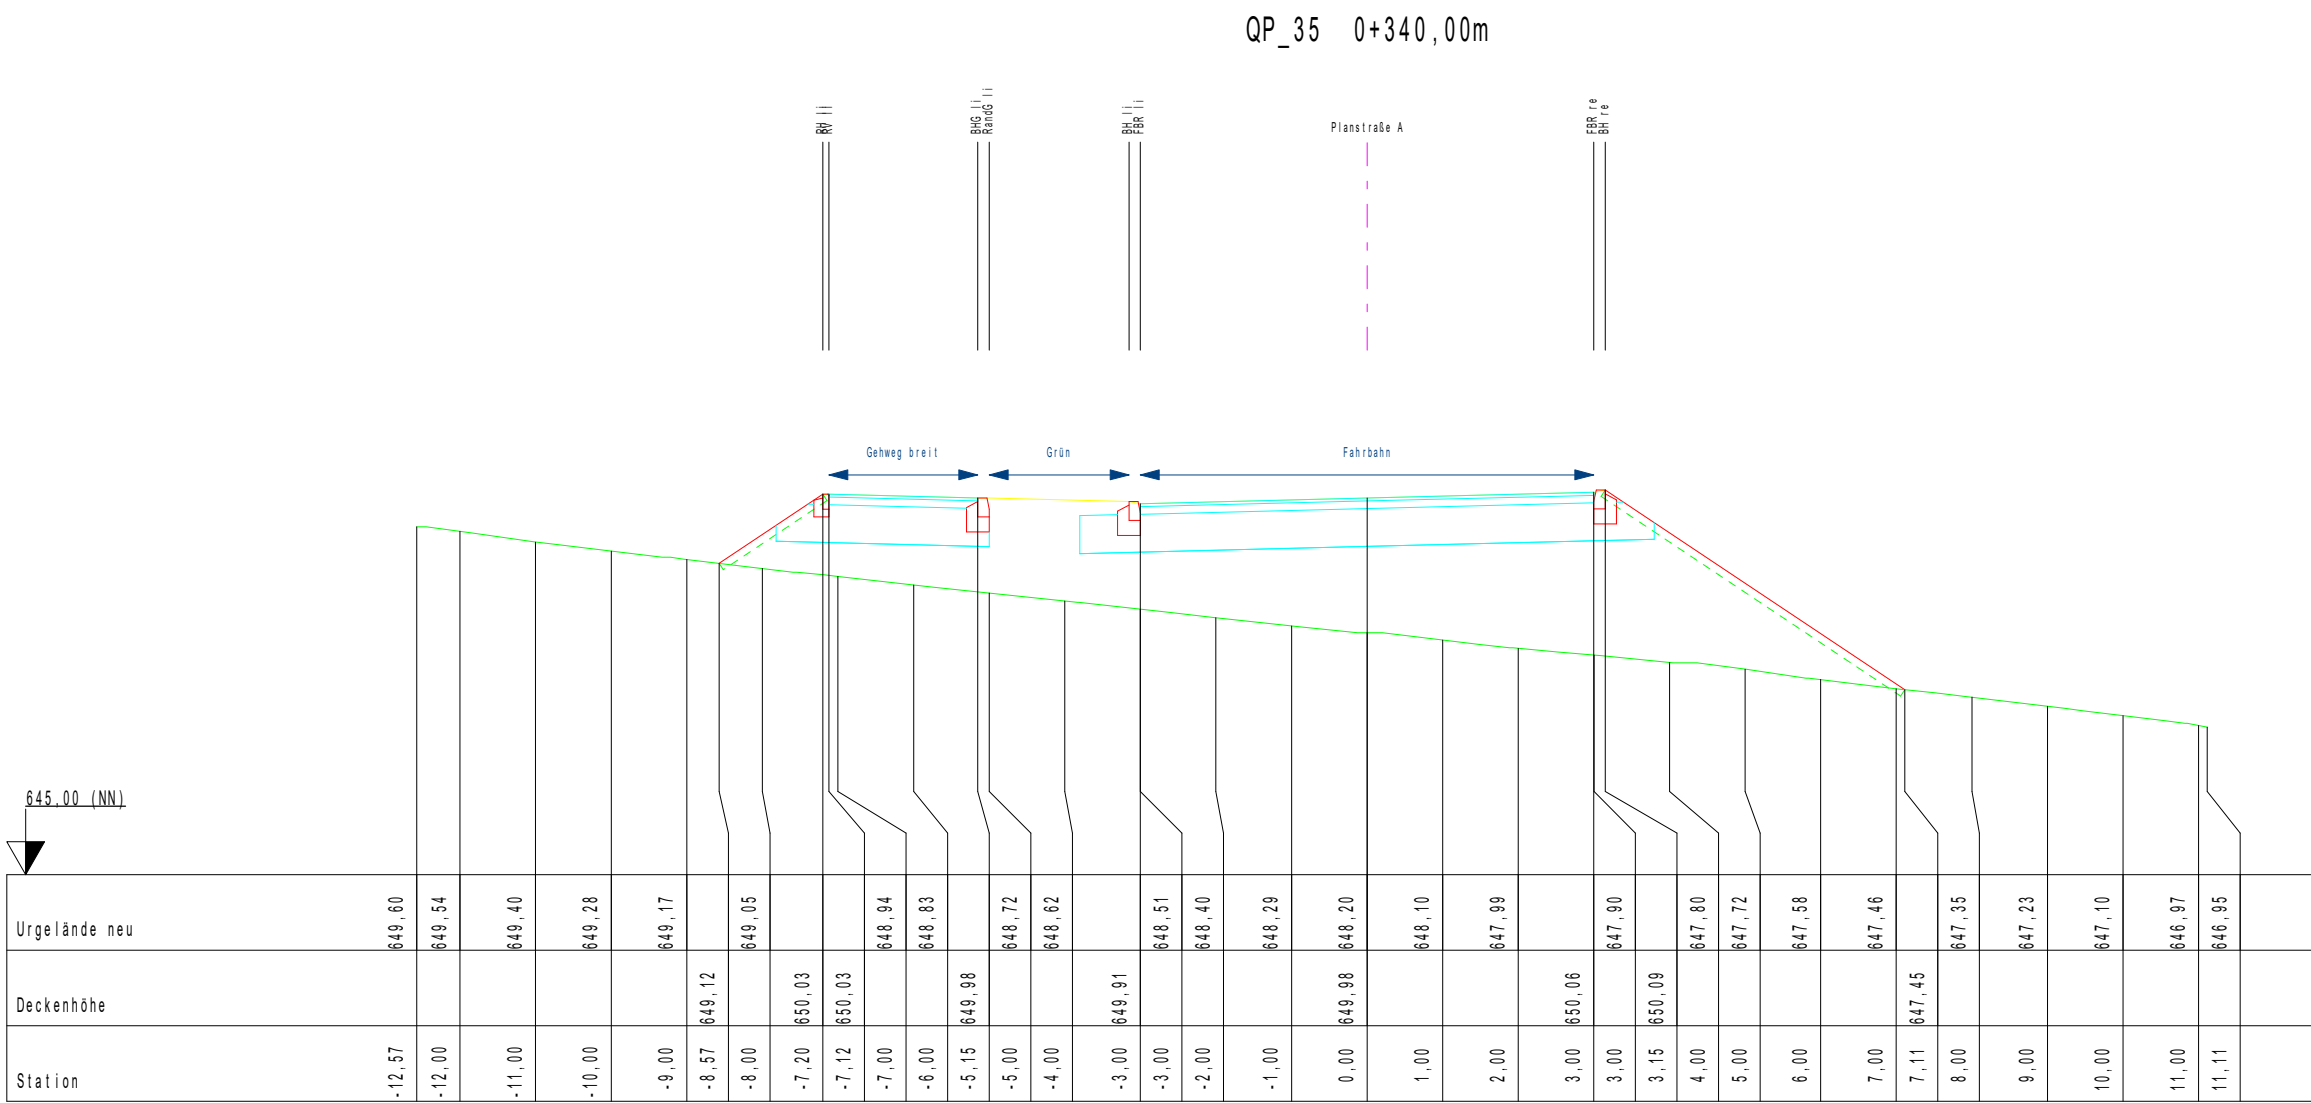
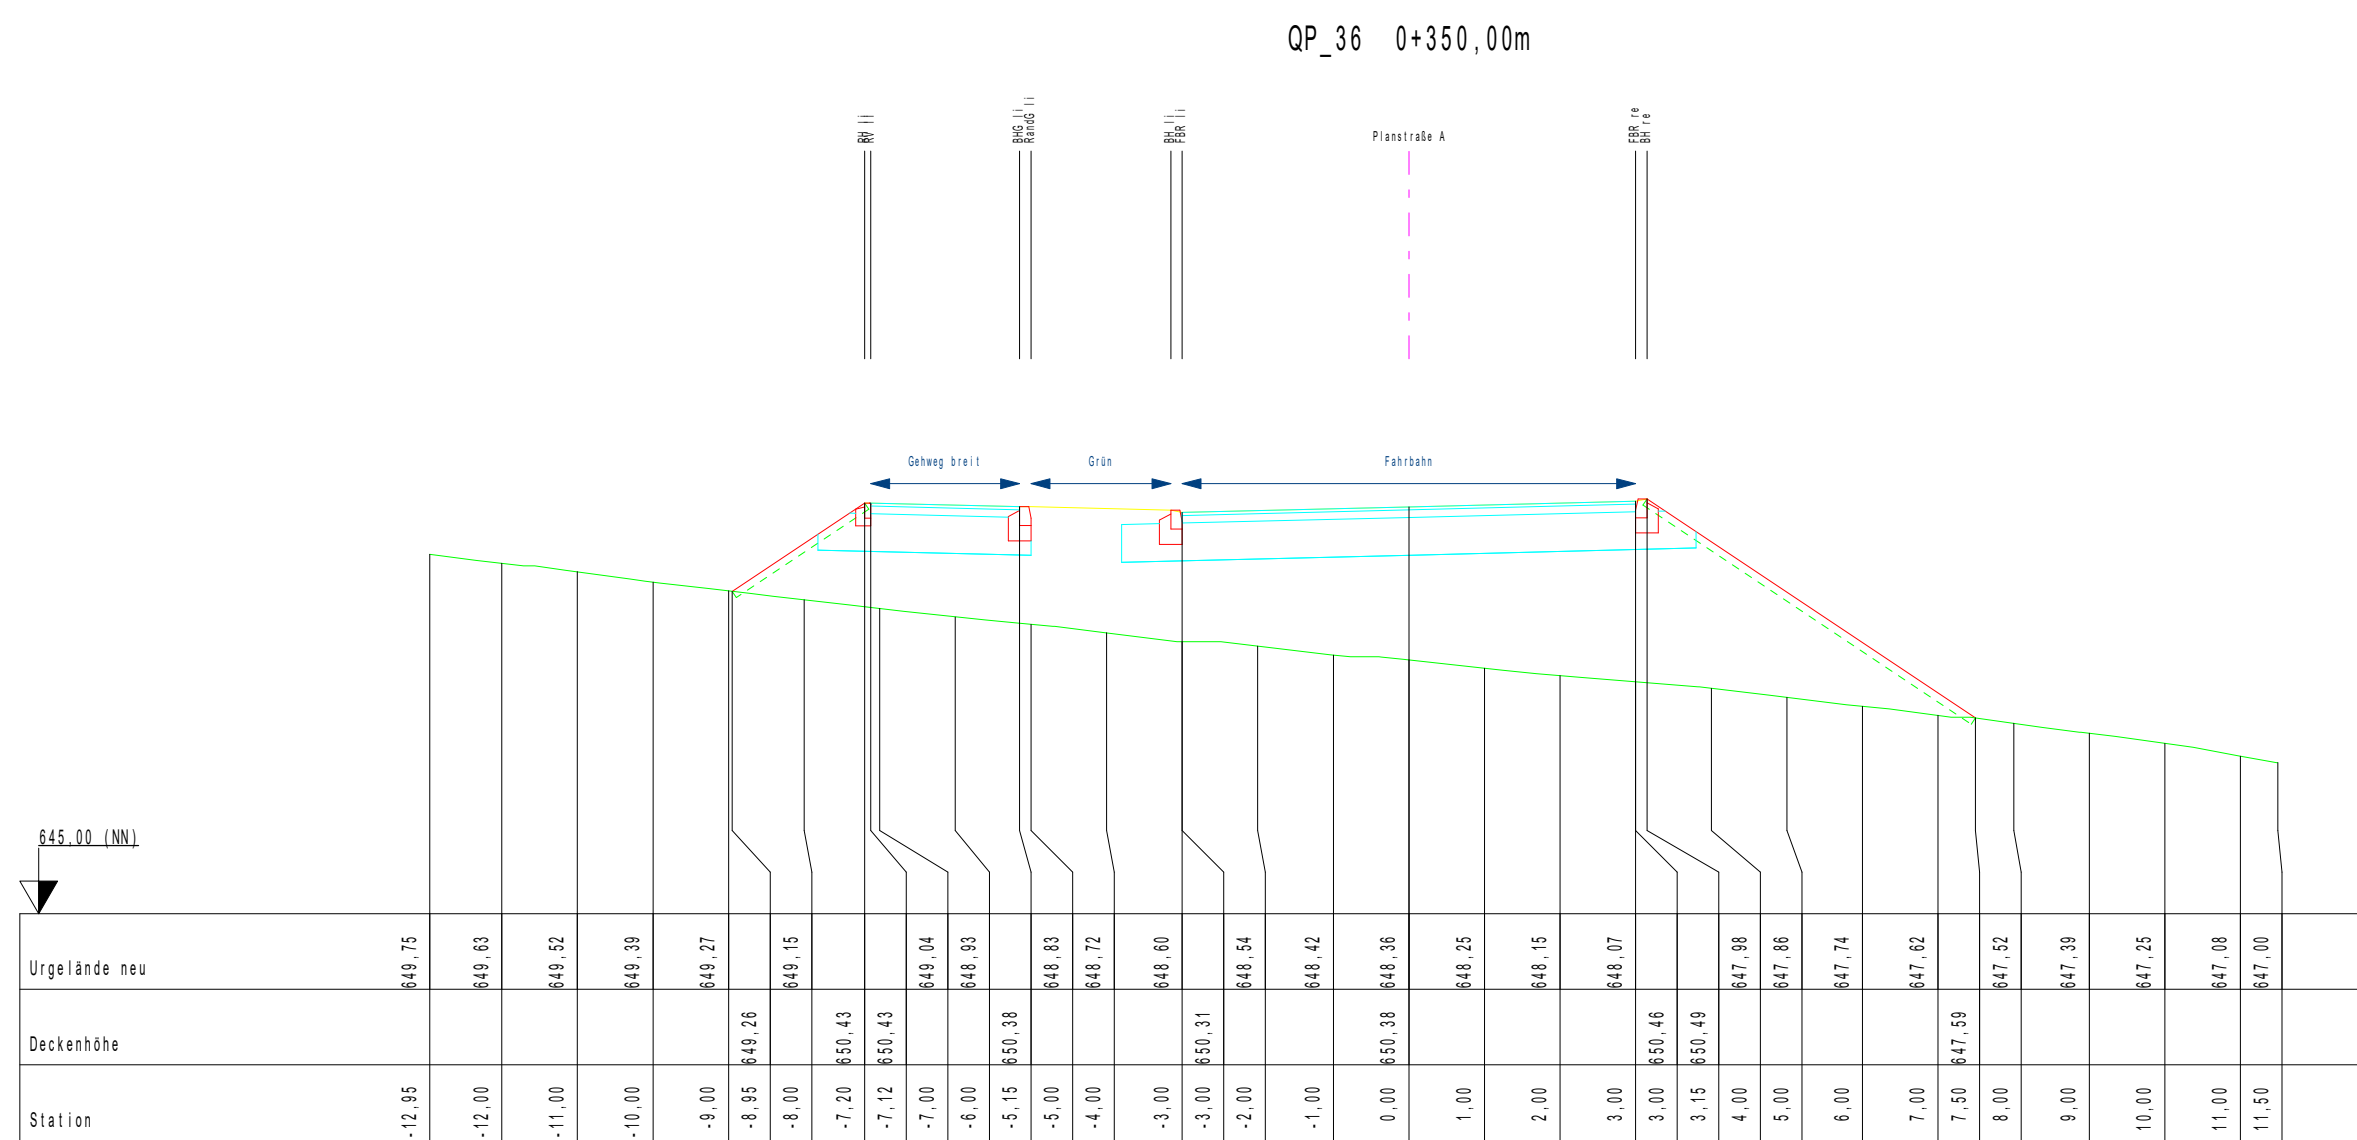


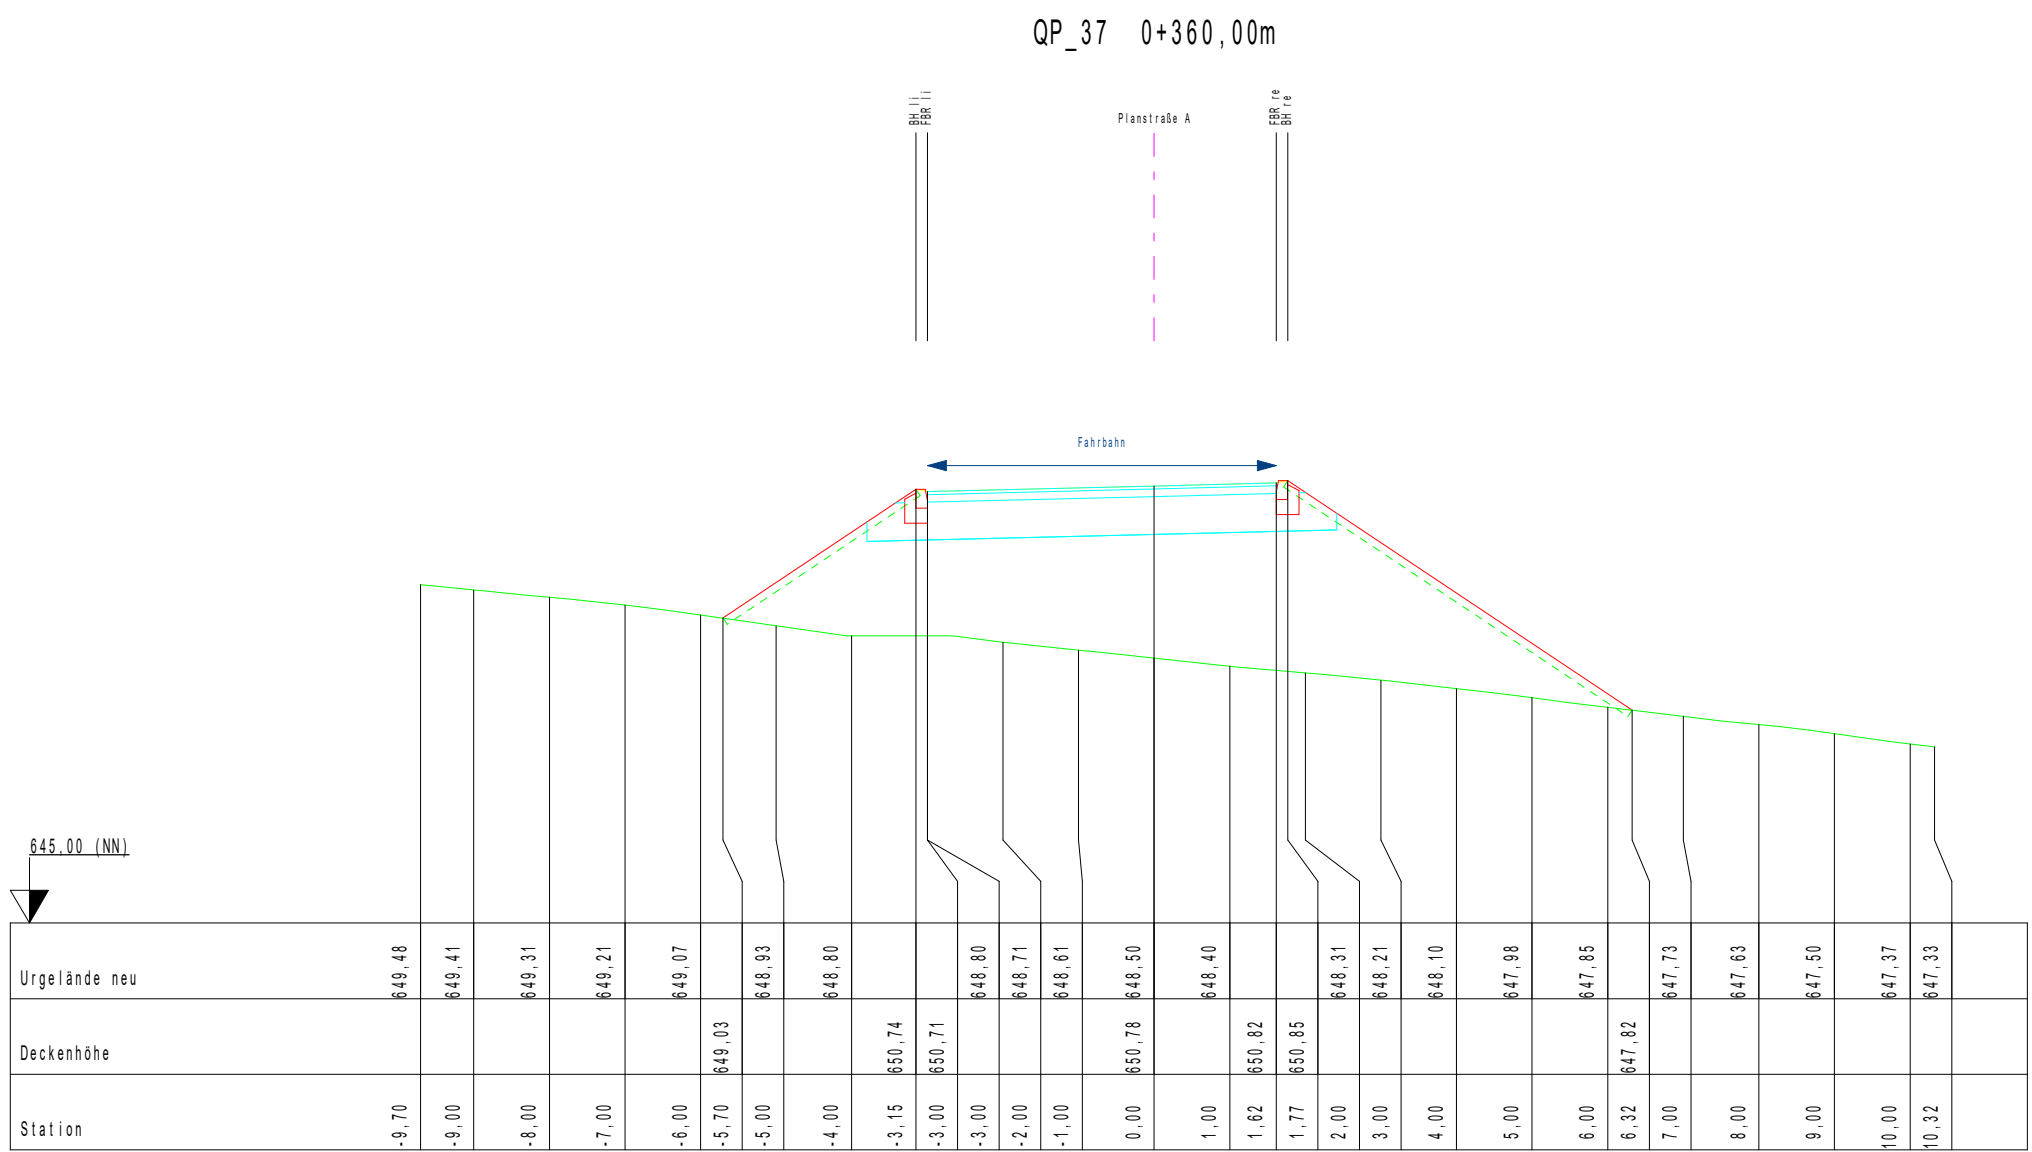

Auftraggeber: **Stadt Rottweil**

Projektnummer: 20578 Anlage: 4.4

Maßnahme: **Erweiterung BG Hegneberg**

Planungsstatus: Ausschreibung

Planart: **Querprofile Planstraße A
0+330 - 0+360**

Maßstab: 1:100 Gezeichnet: bw

Planname: Profbot_4

Planmaß: 83,5 cm x 118,7 cm

Datierfeld: D:\Zwischenspeicher\weil zu groß\20578 Hegneberg RW\20578 (20.10.2026)_QP_GVP

Ausgefertigt:
Rottweil, den 26.10.2026

Anerkannt:
Rottweil, den