
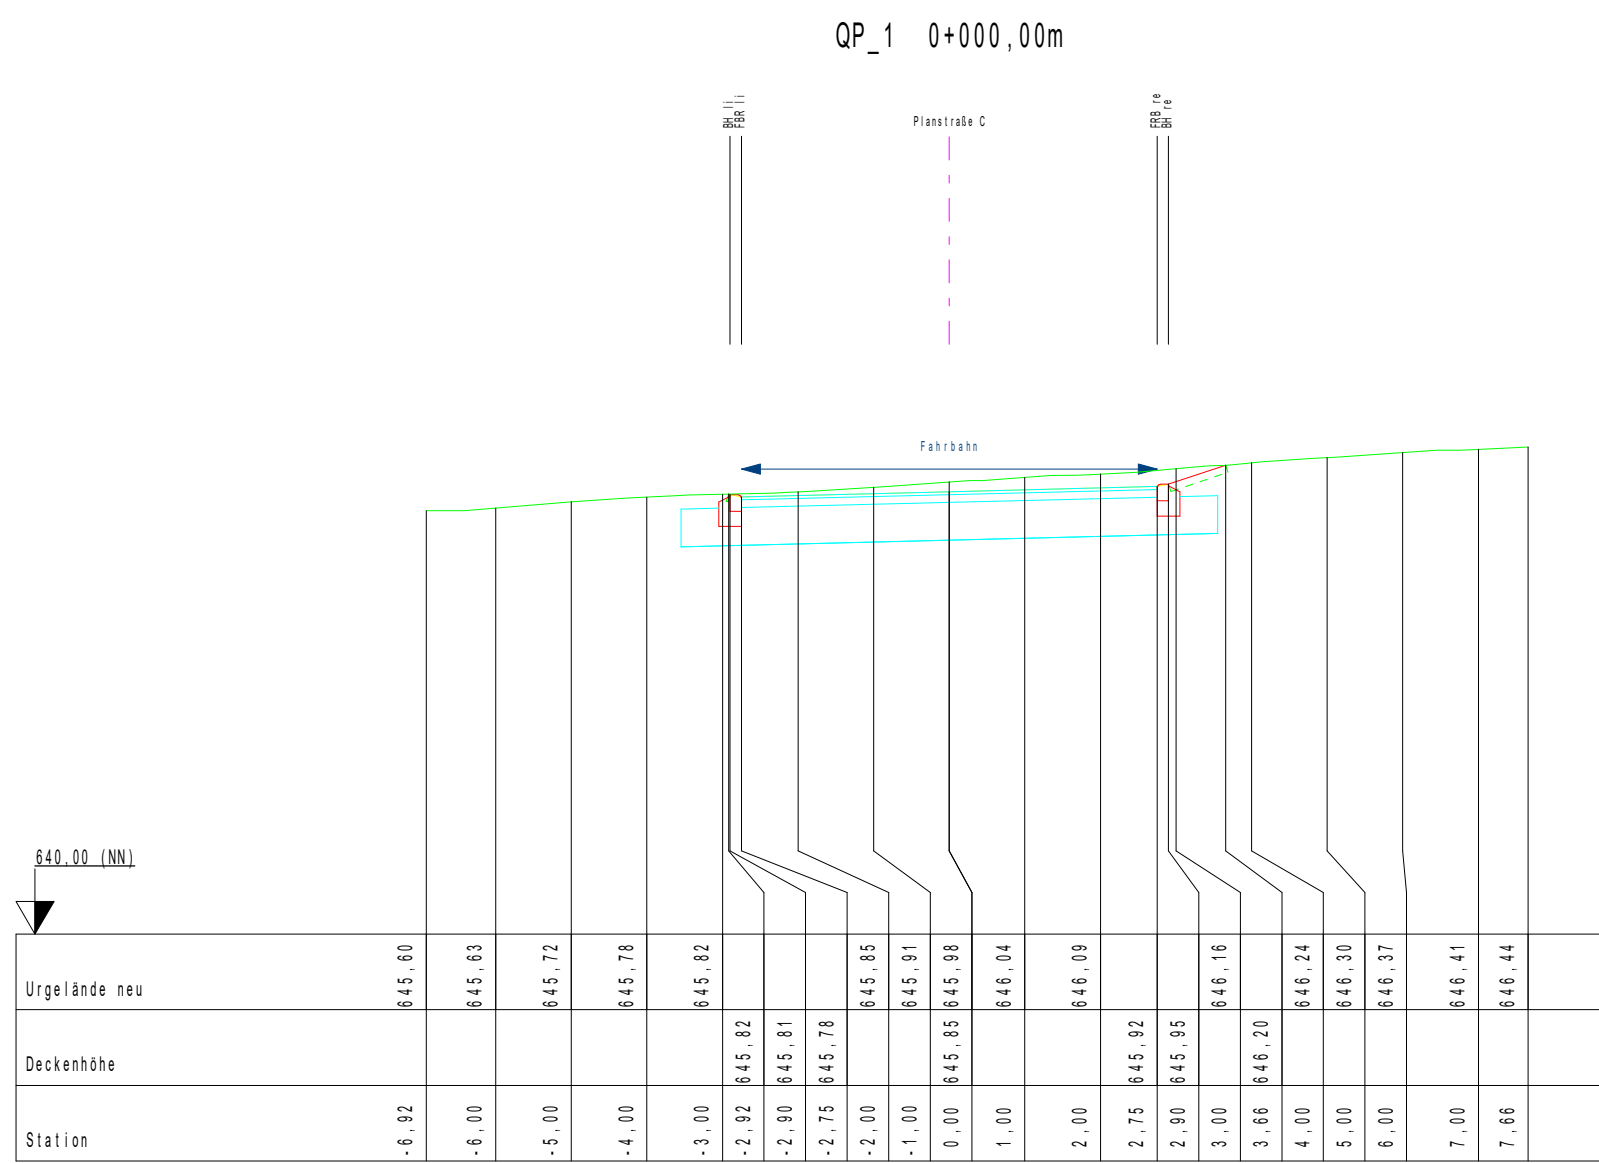
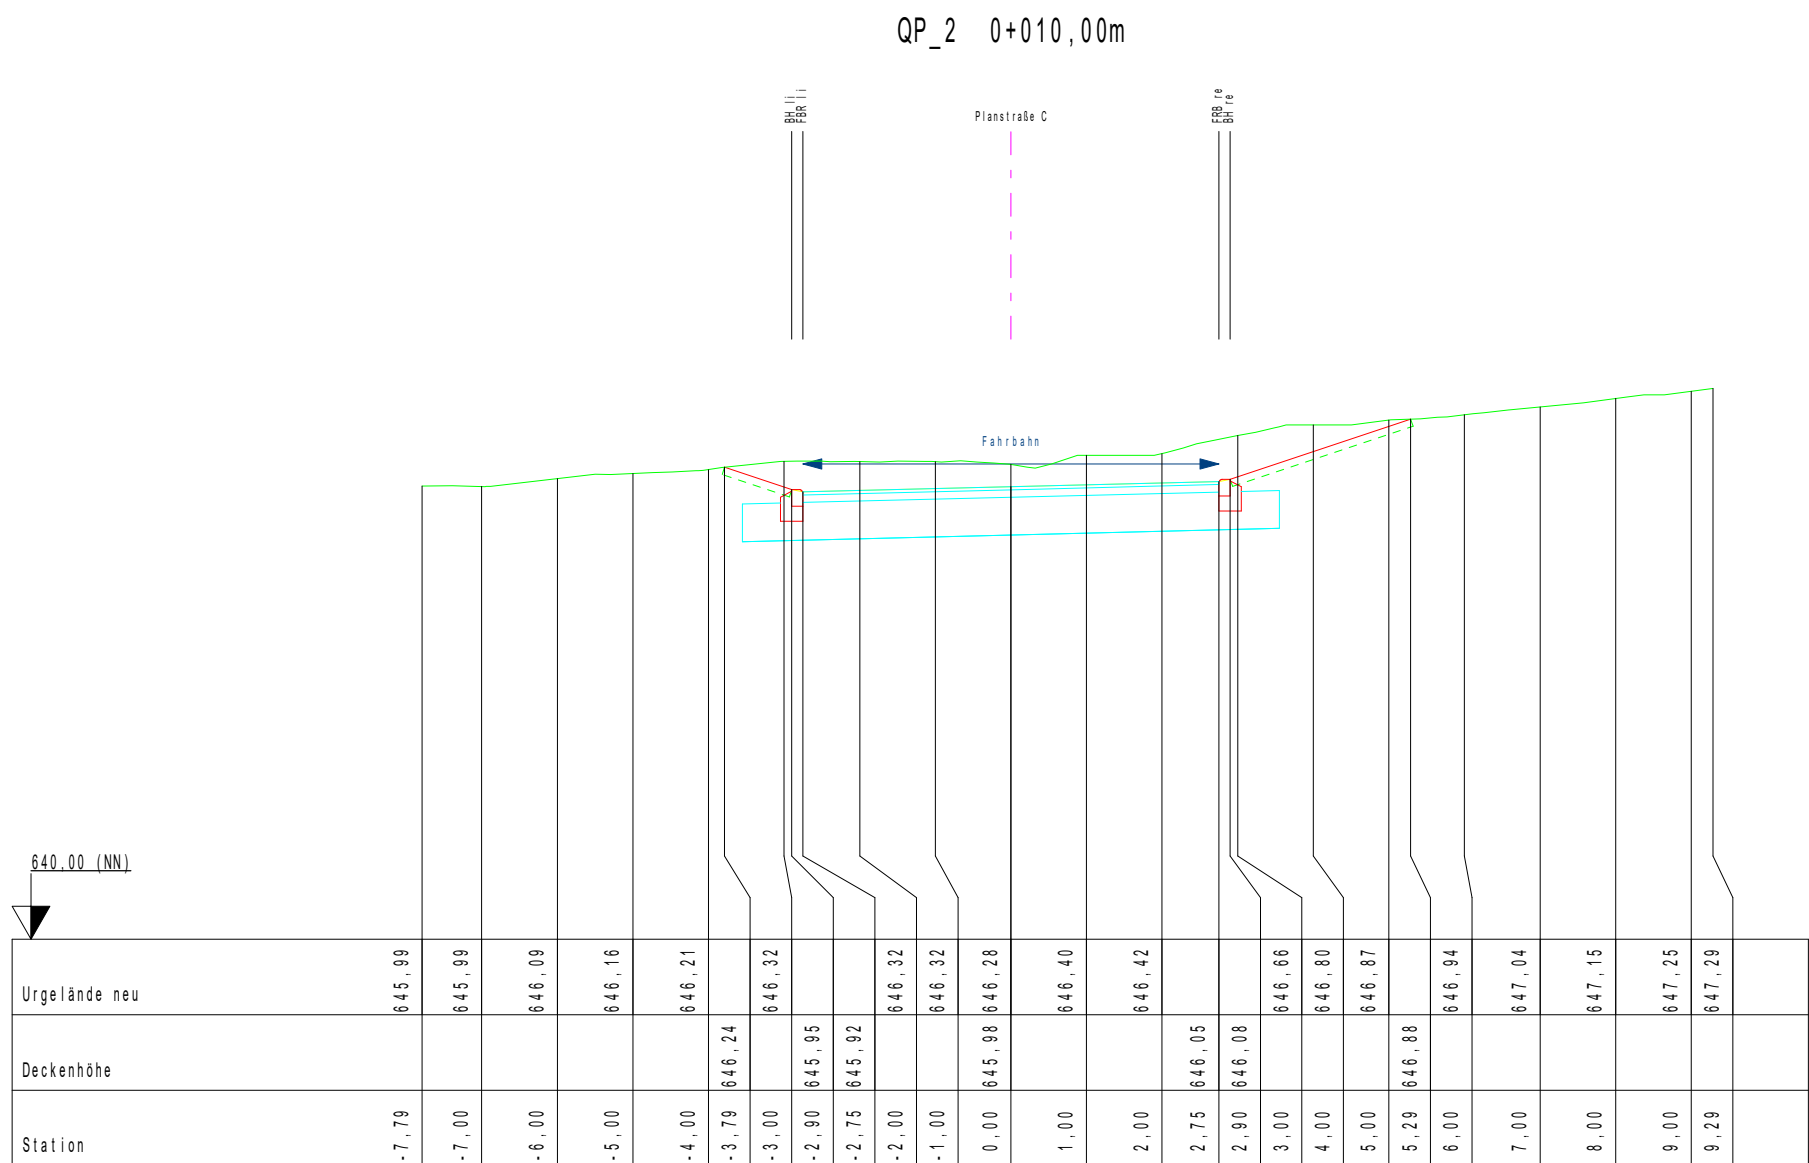
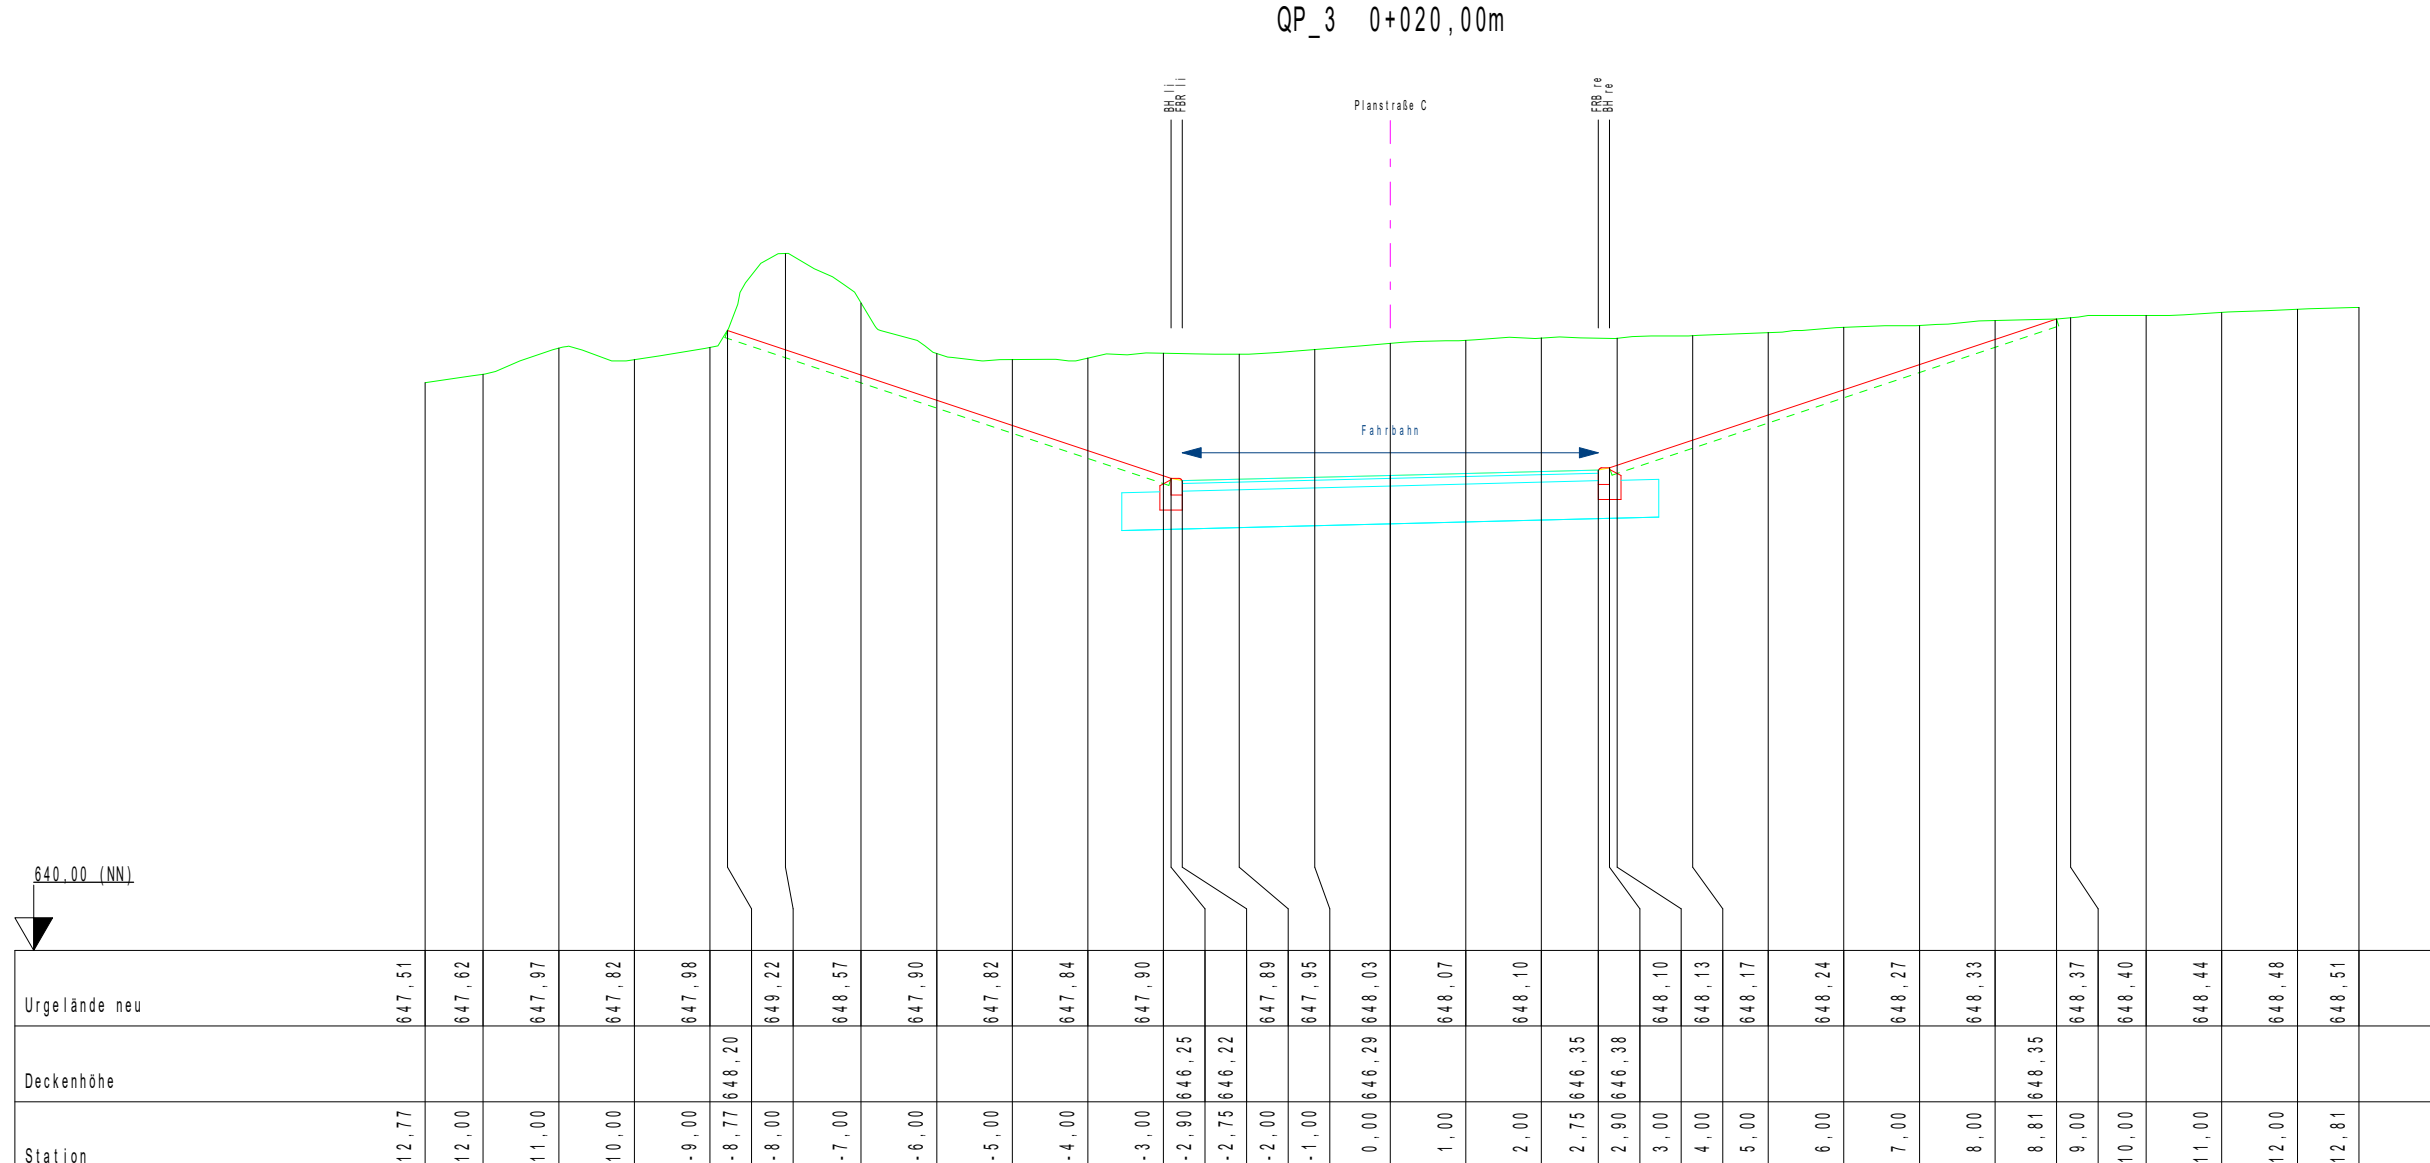
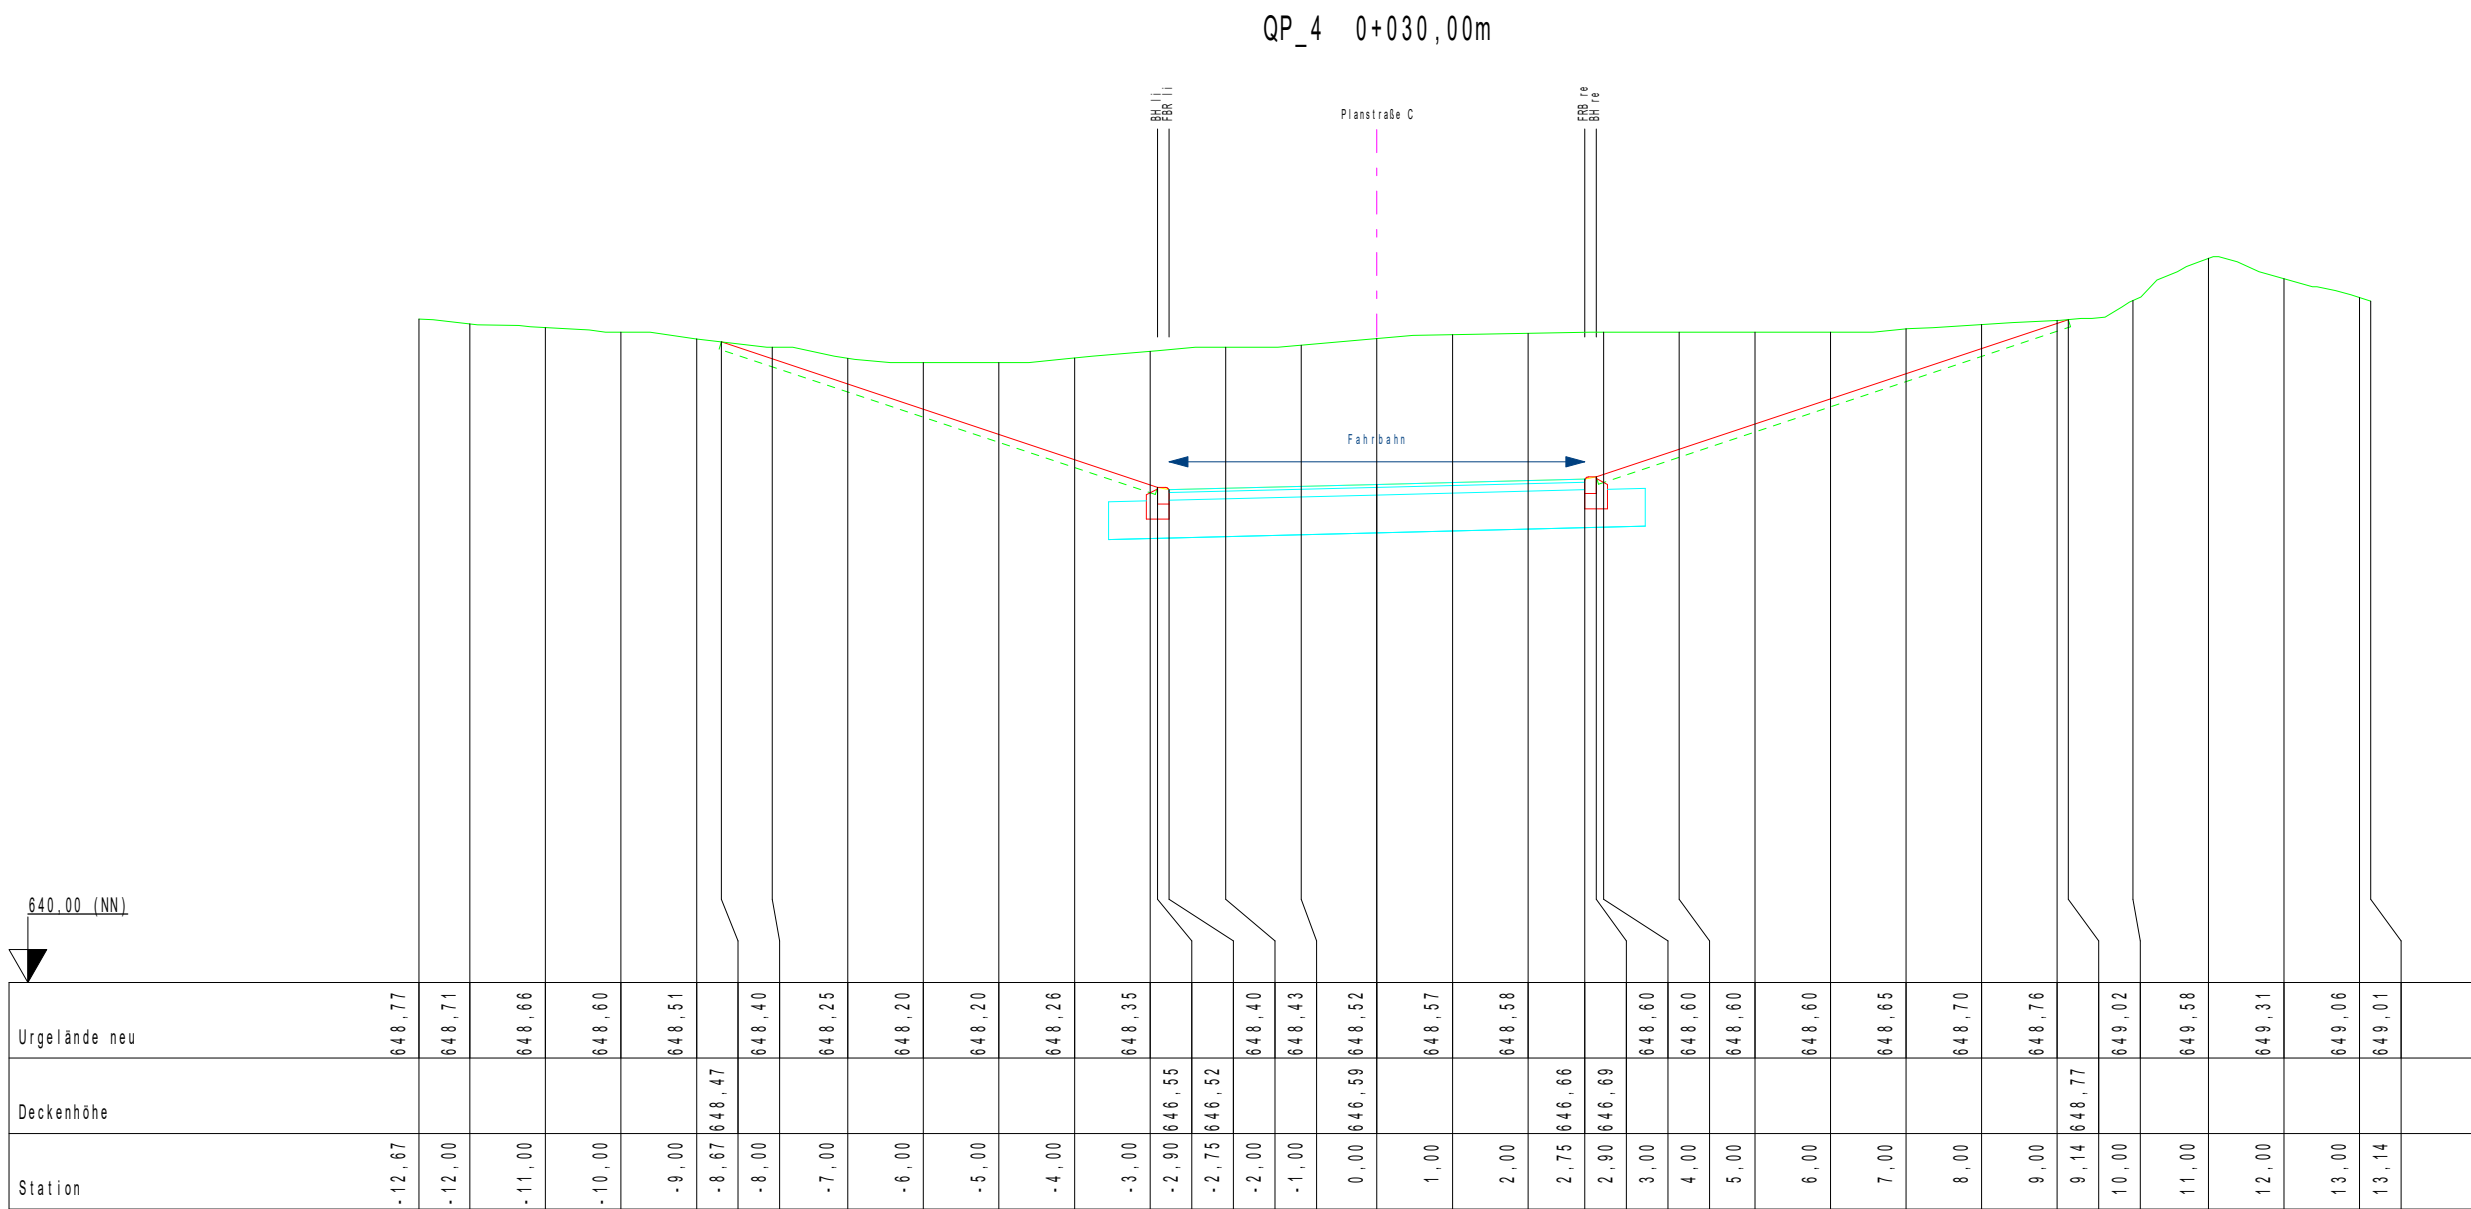
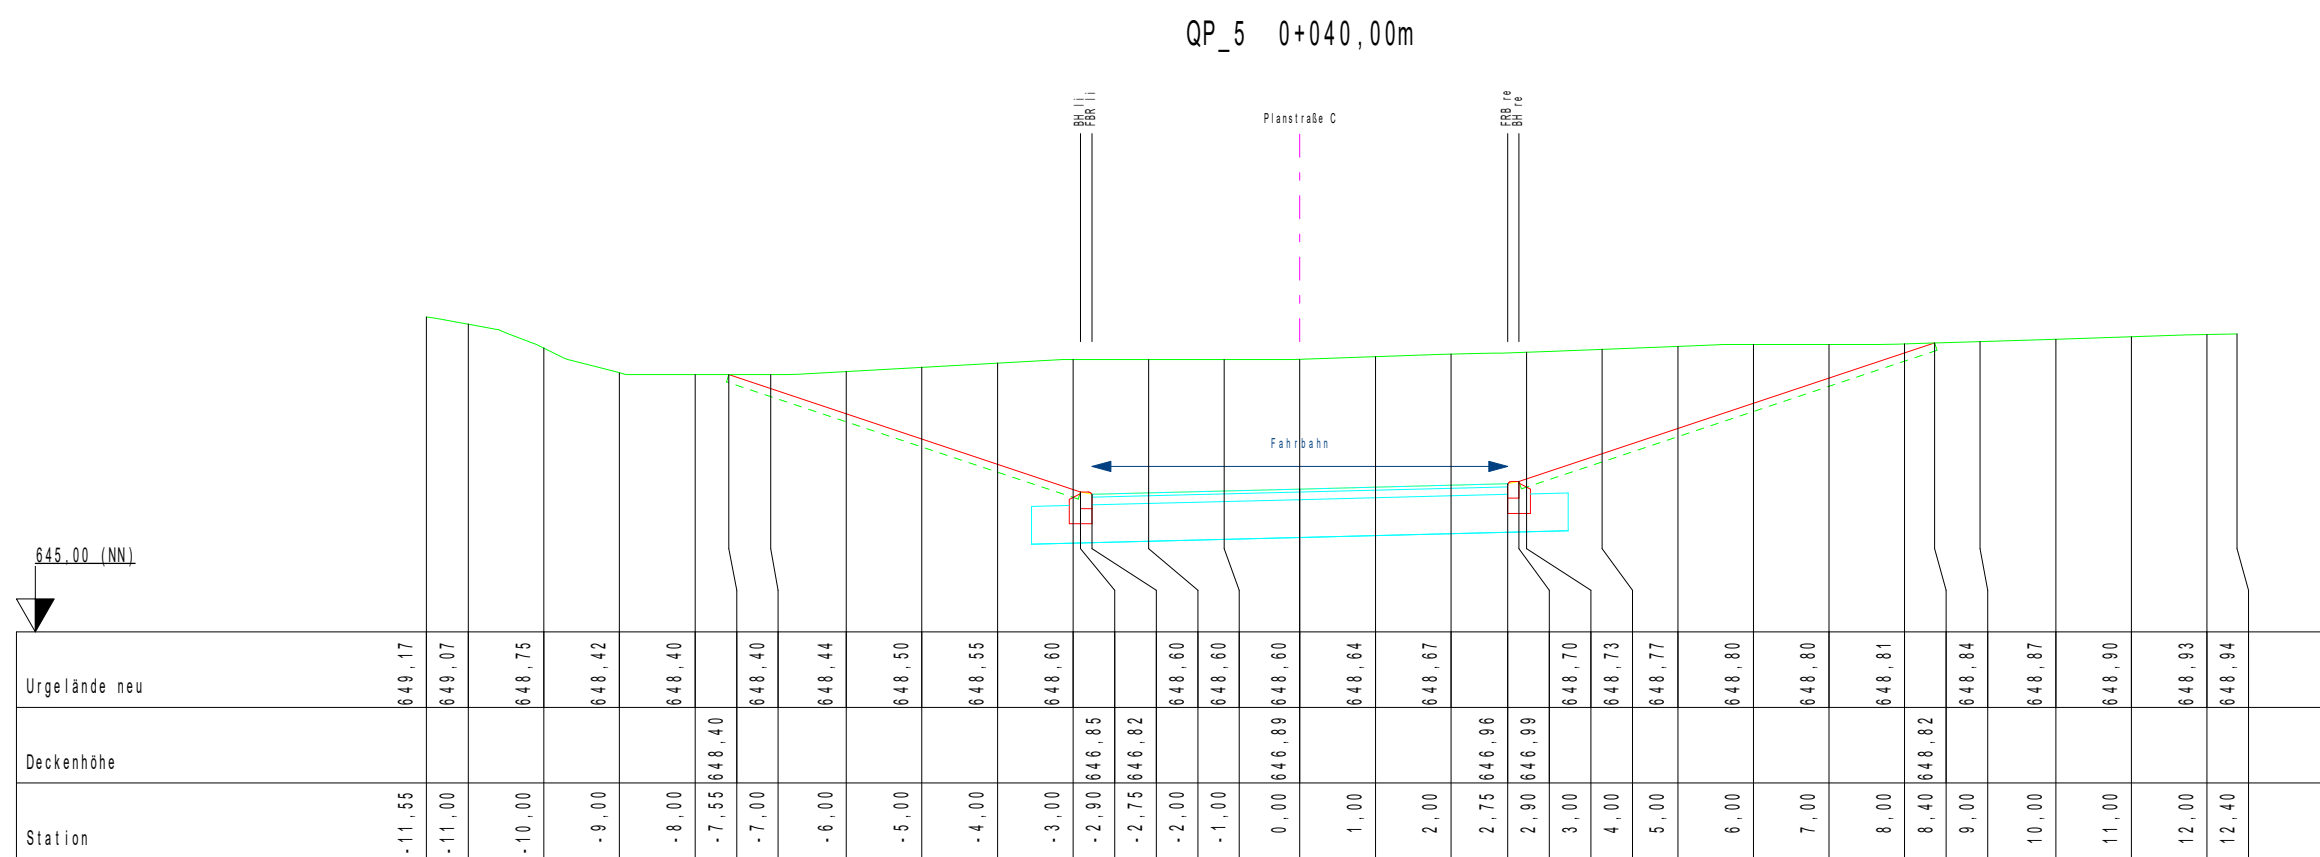
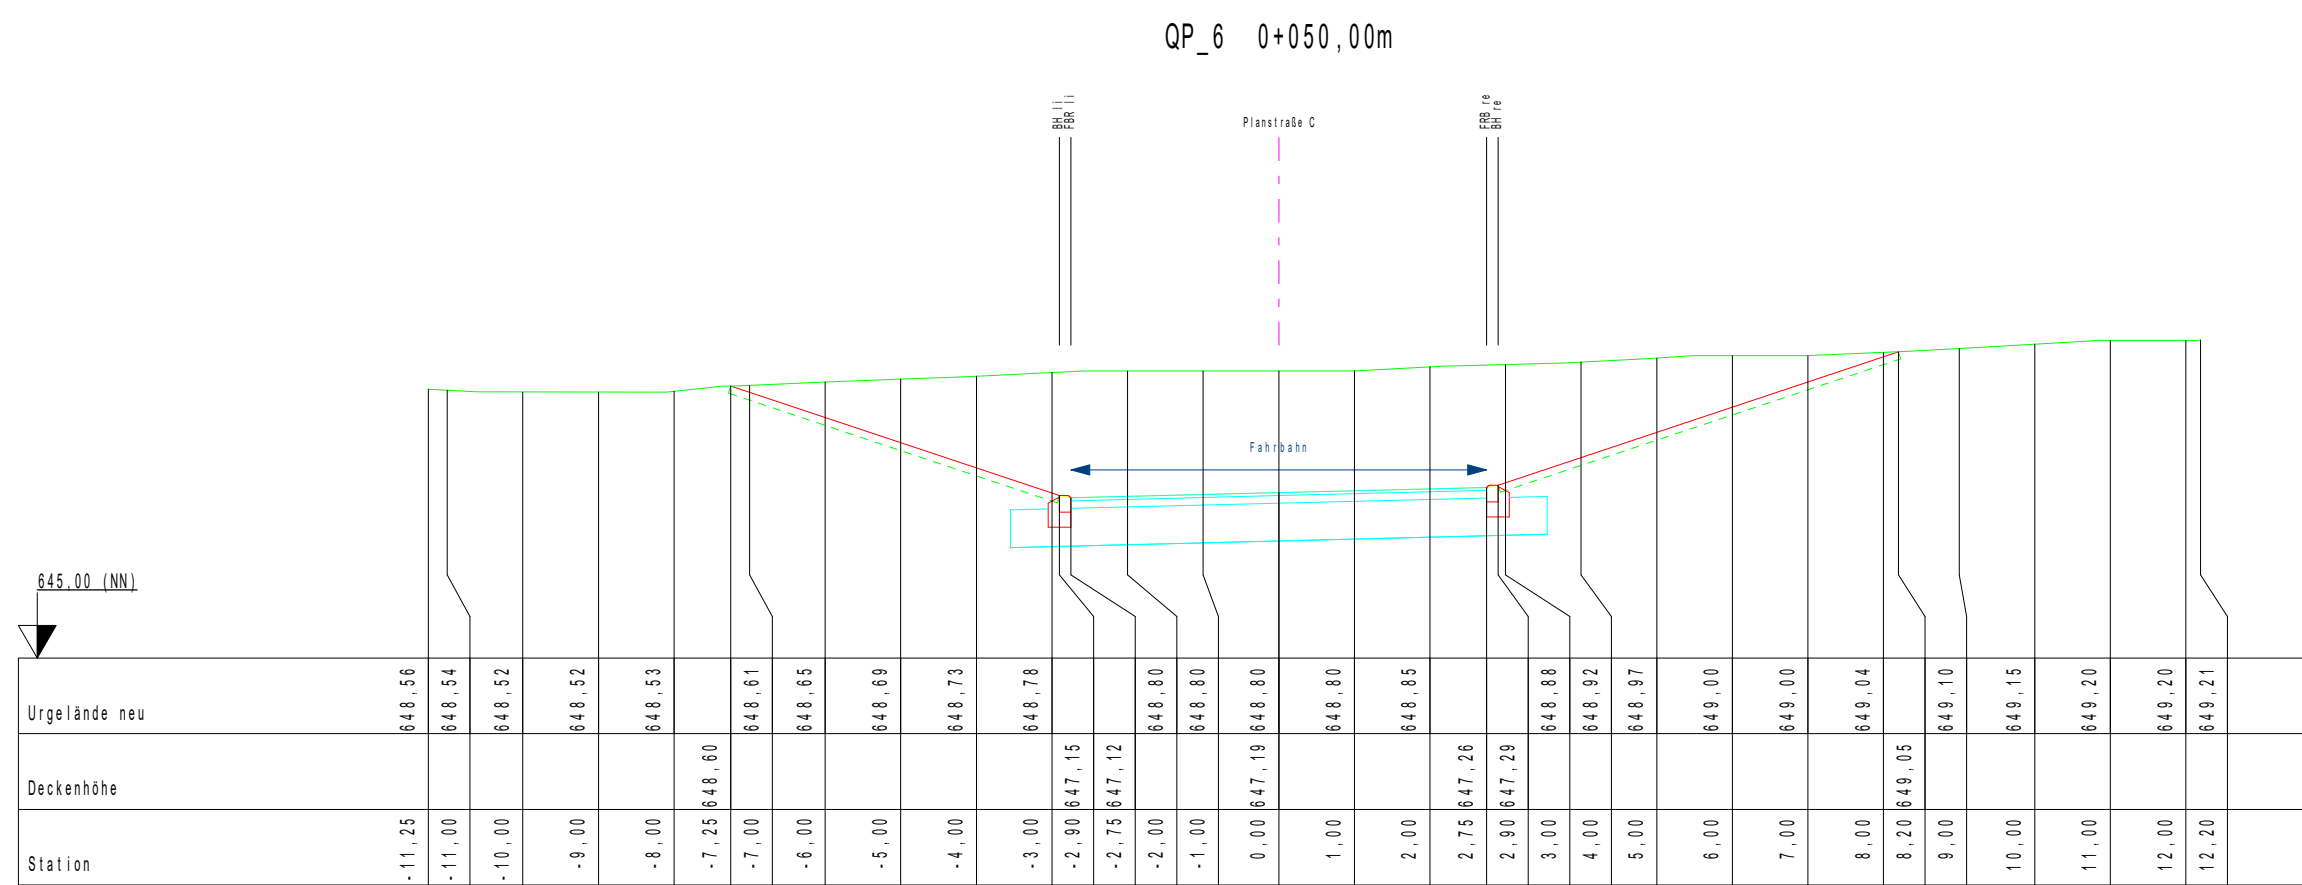
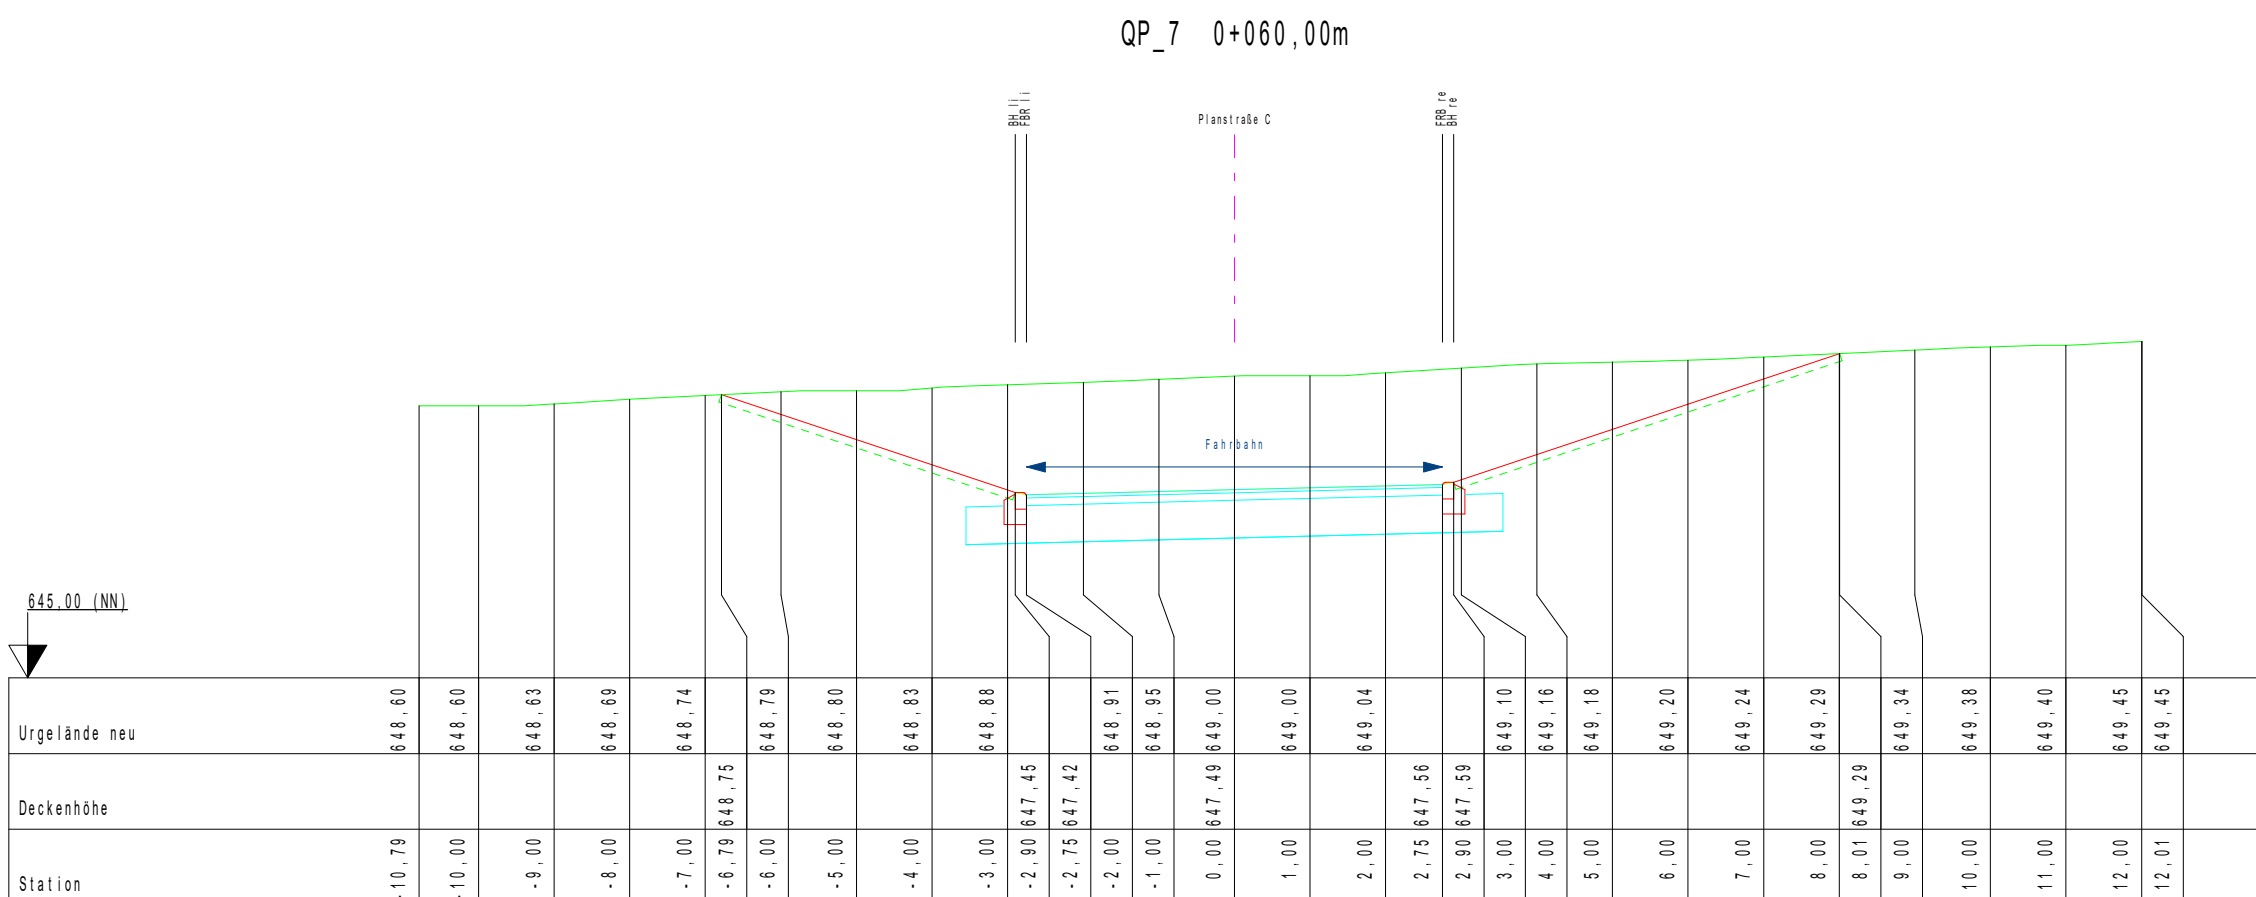
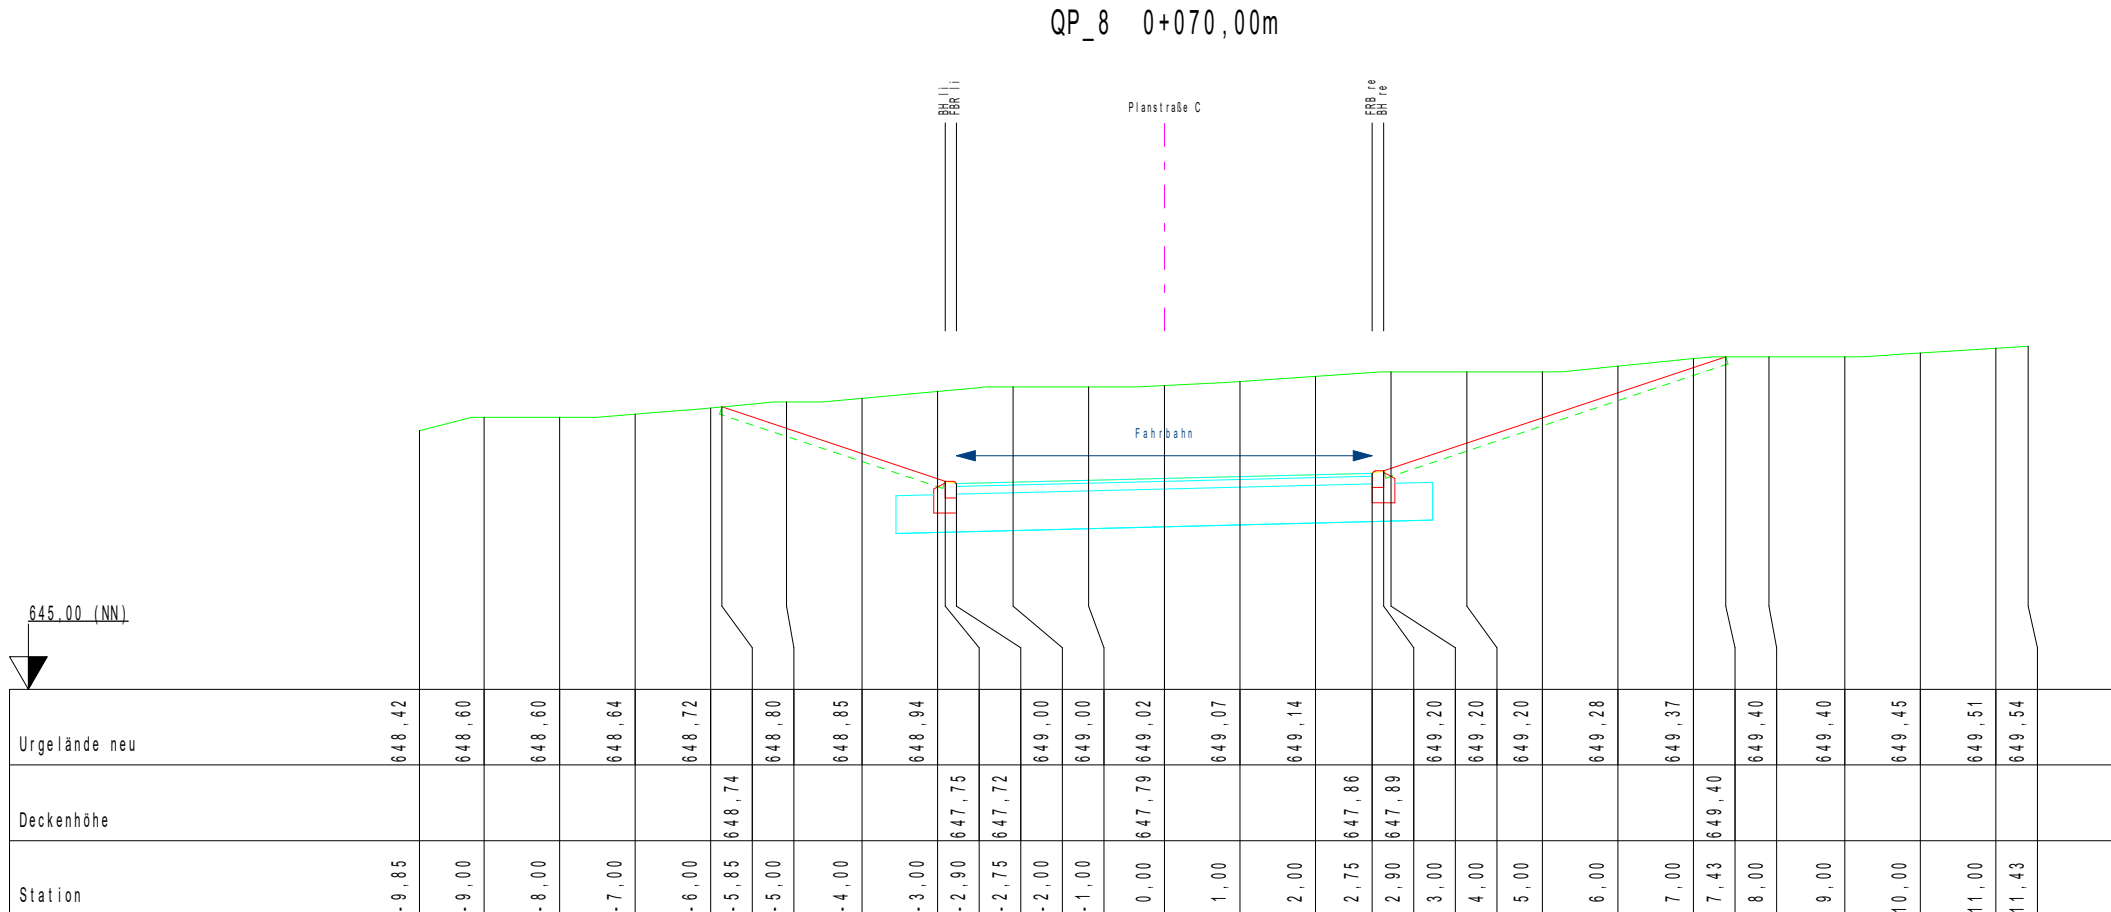
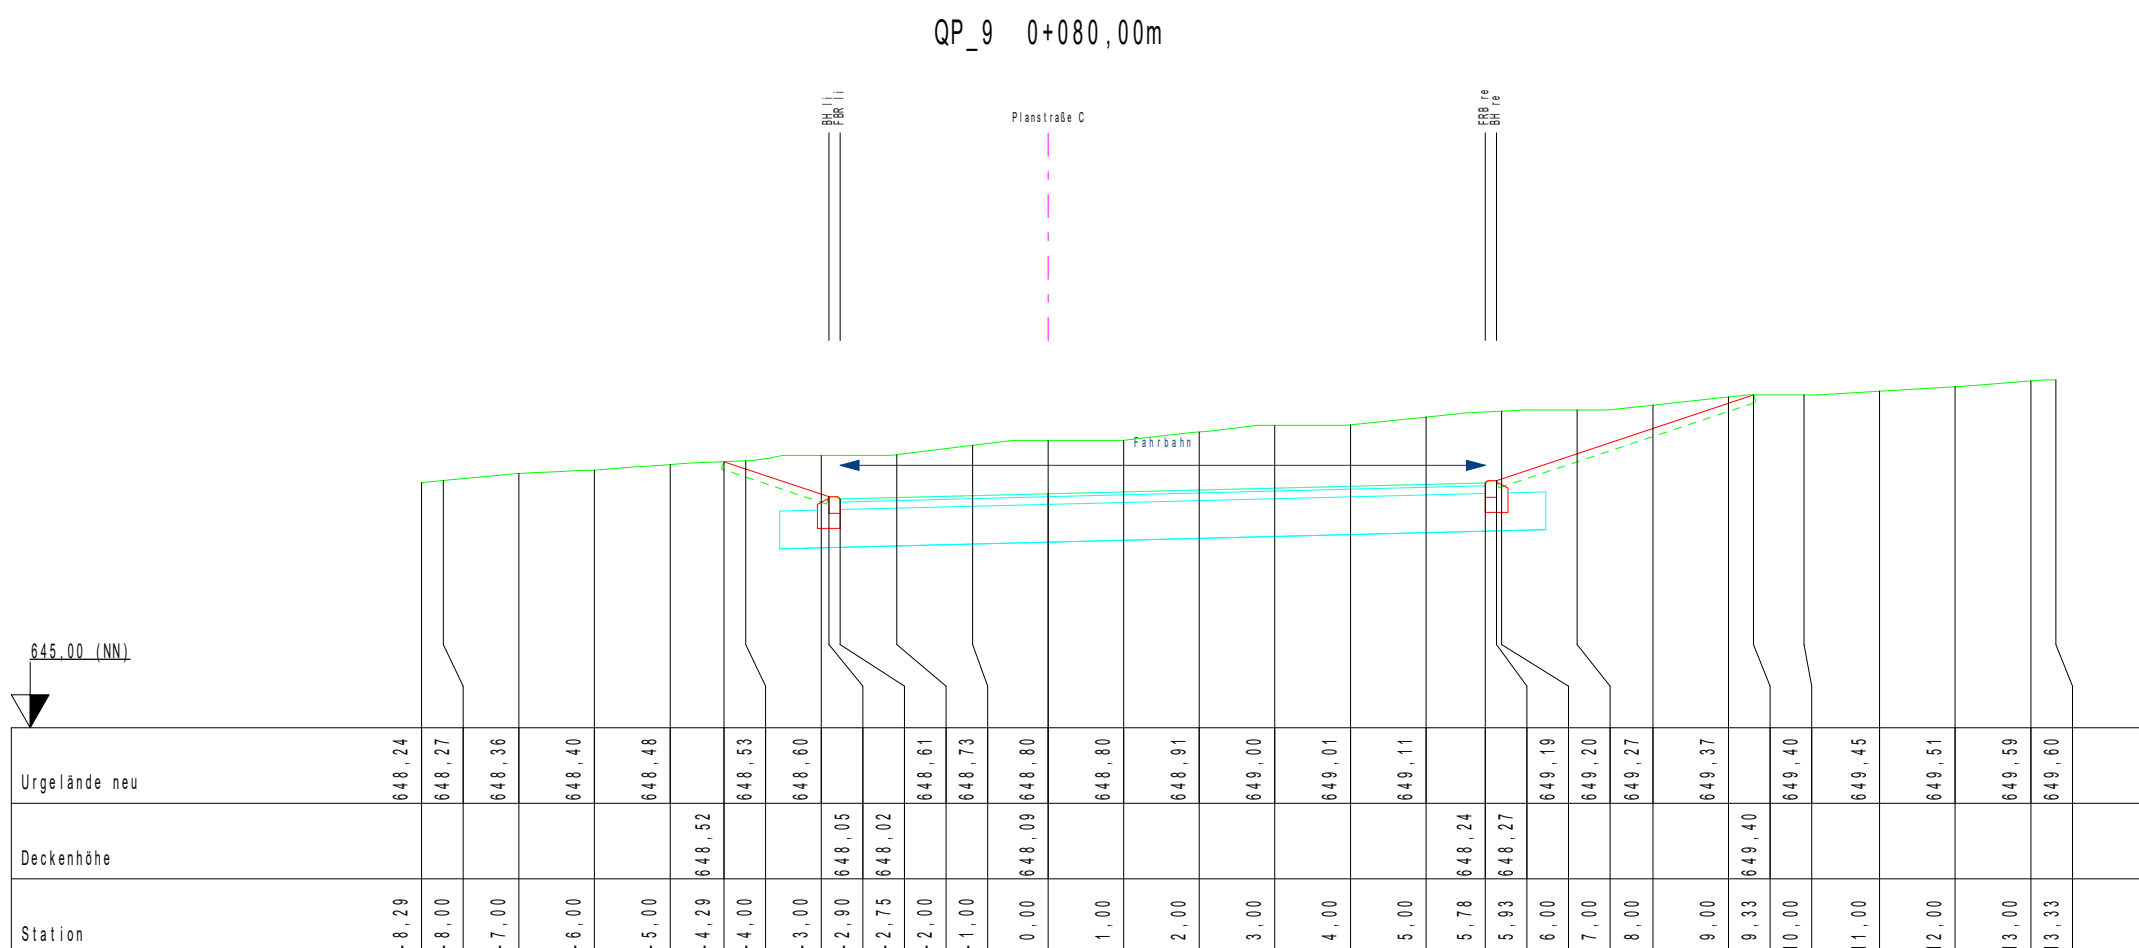
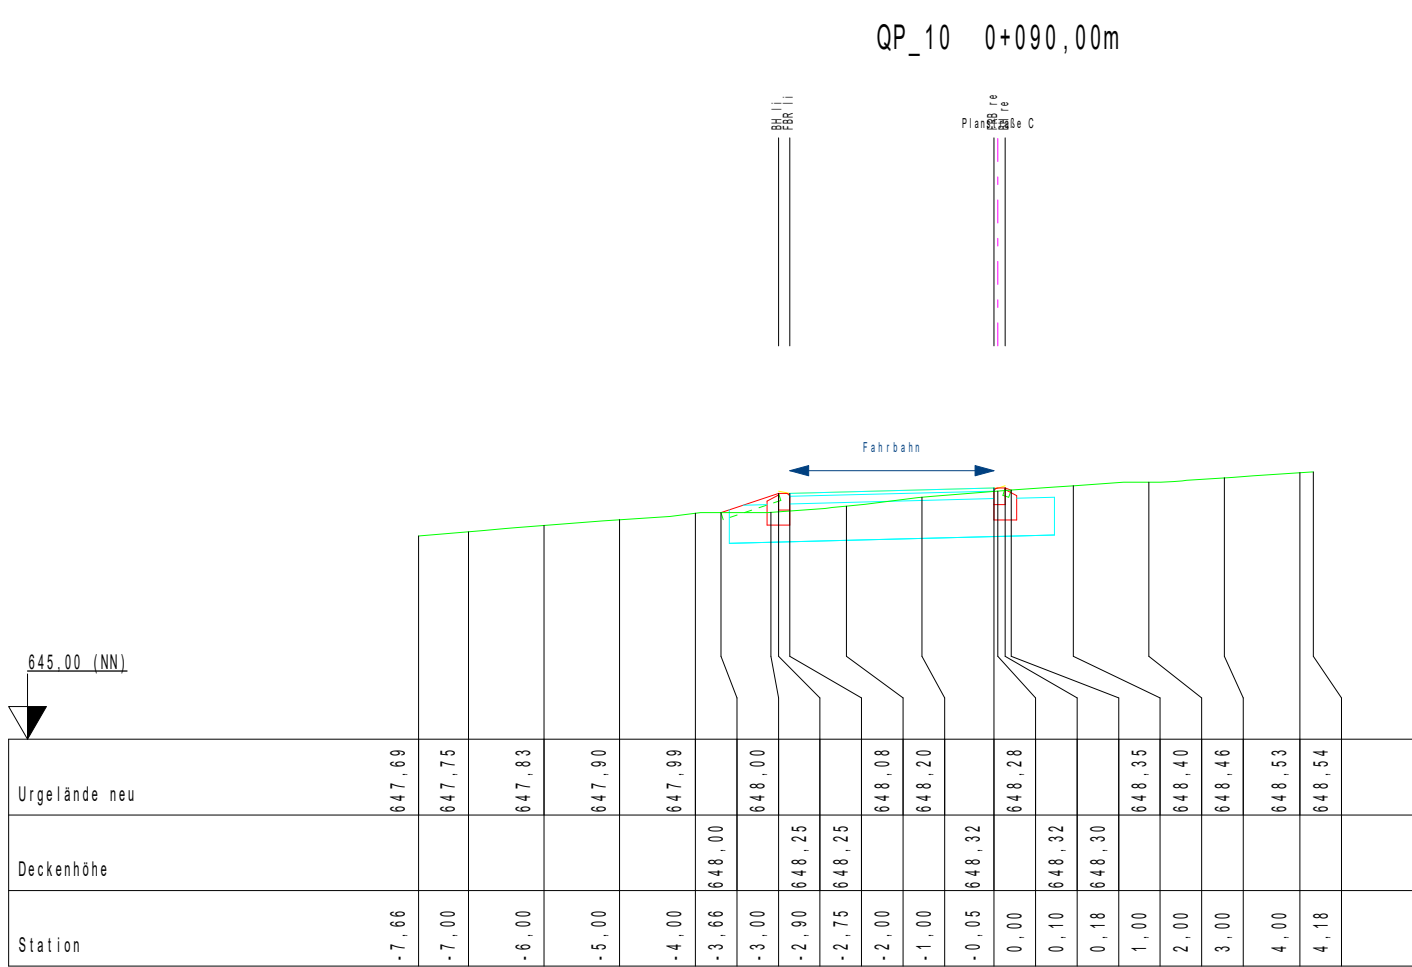


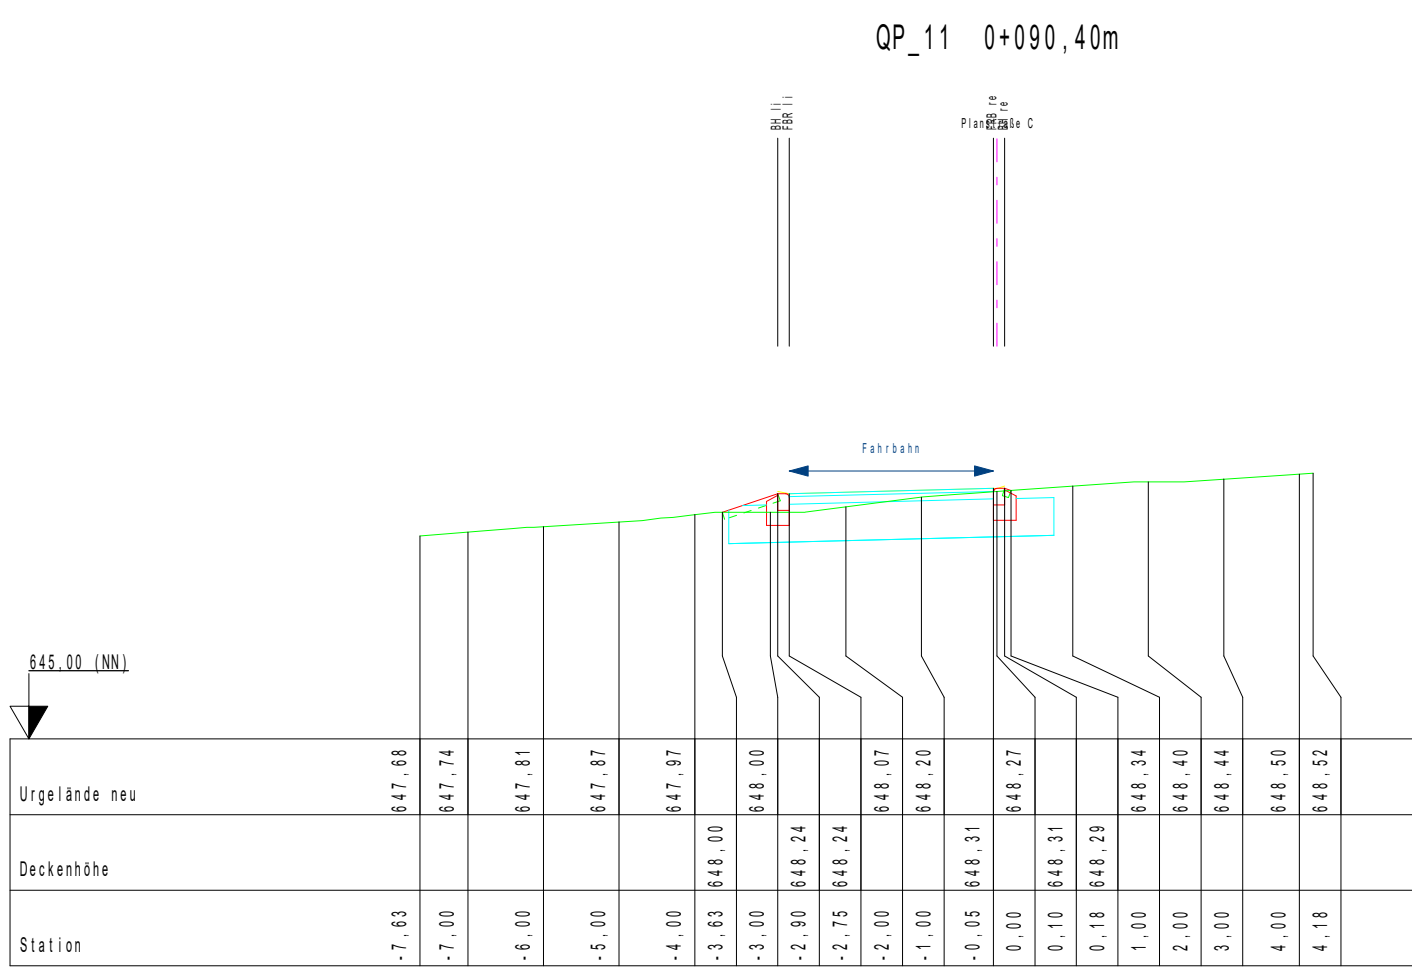

Auftraggeber: Stadt Rottweil	
Projektnummer: 20578	Anlage: 4.6
Maßnahme: Erweiterung BG Hegneberg	
Planungsstatus: Ausschreibung	
Planart: Querprofile Planstraße C 0+000 - 0+090	
Maßstab: 1:100	Gezeichnet: bw
Planname: Postbox_9	
Planmaß: 80,0 cm x 118,7 cm	
Dateipfad: D:\Zeichenspeicher\weil zu groß\20578 Hegneberg RW\20578 [20.10.2020]_QP_GVP	
Ausgefertigt: Rottweil, den 26.10.2026	Anerkannt: Rottweil, den
Pure Planning GmbH Dienstleistungen im Bau- und Vermessungswesen 78626 Rottweil Tel: 0741 20688917-0 www.pureplanning.de	