
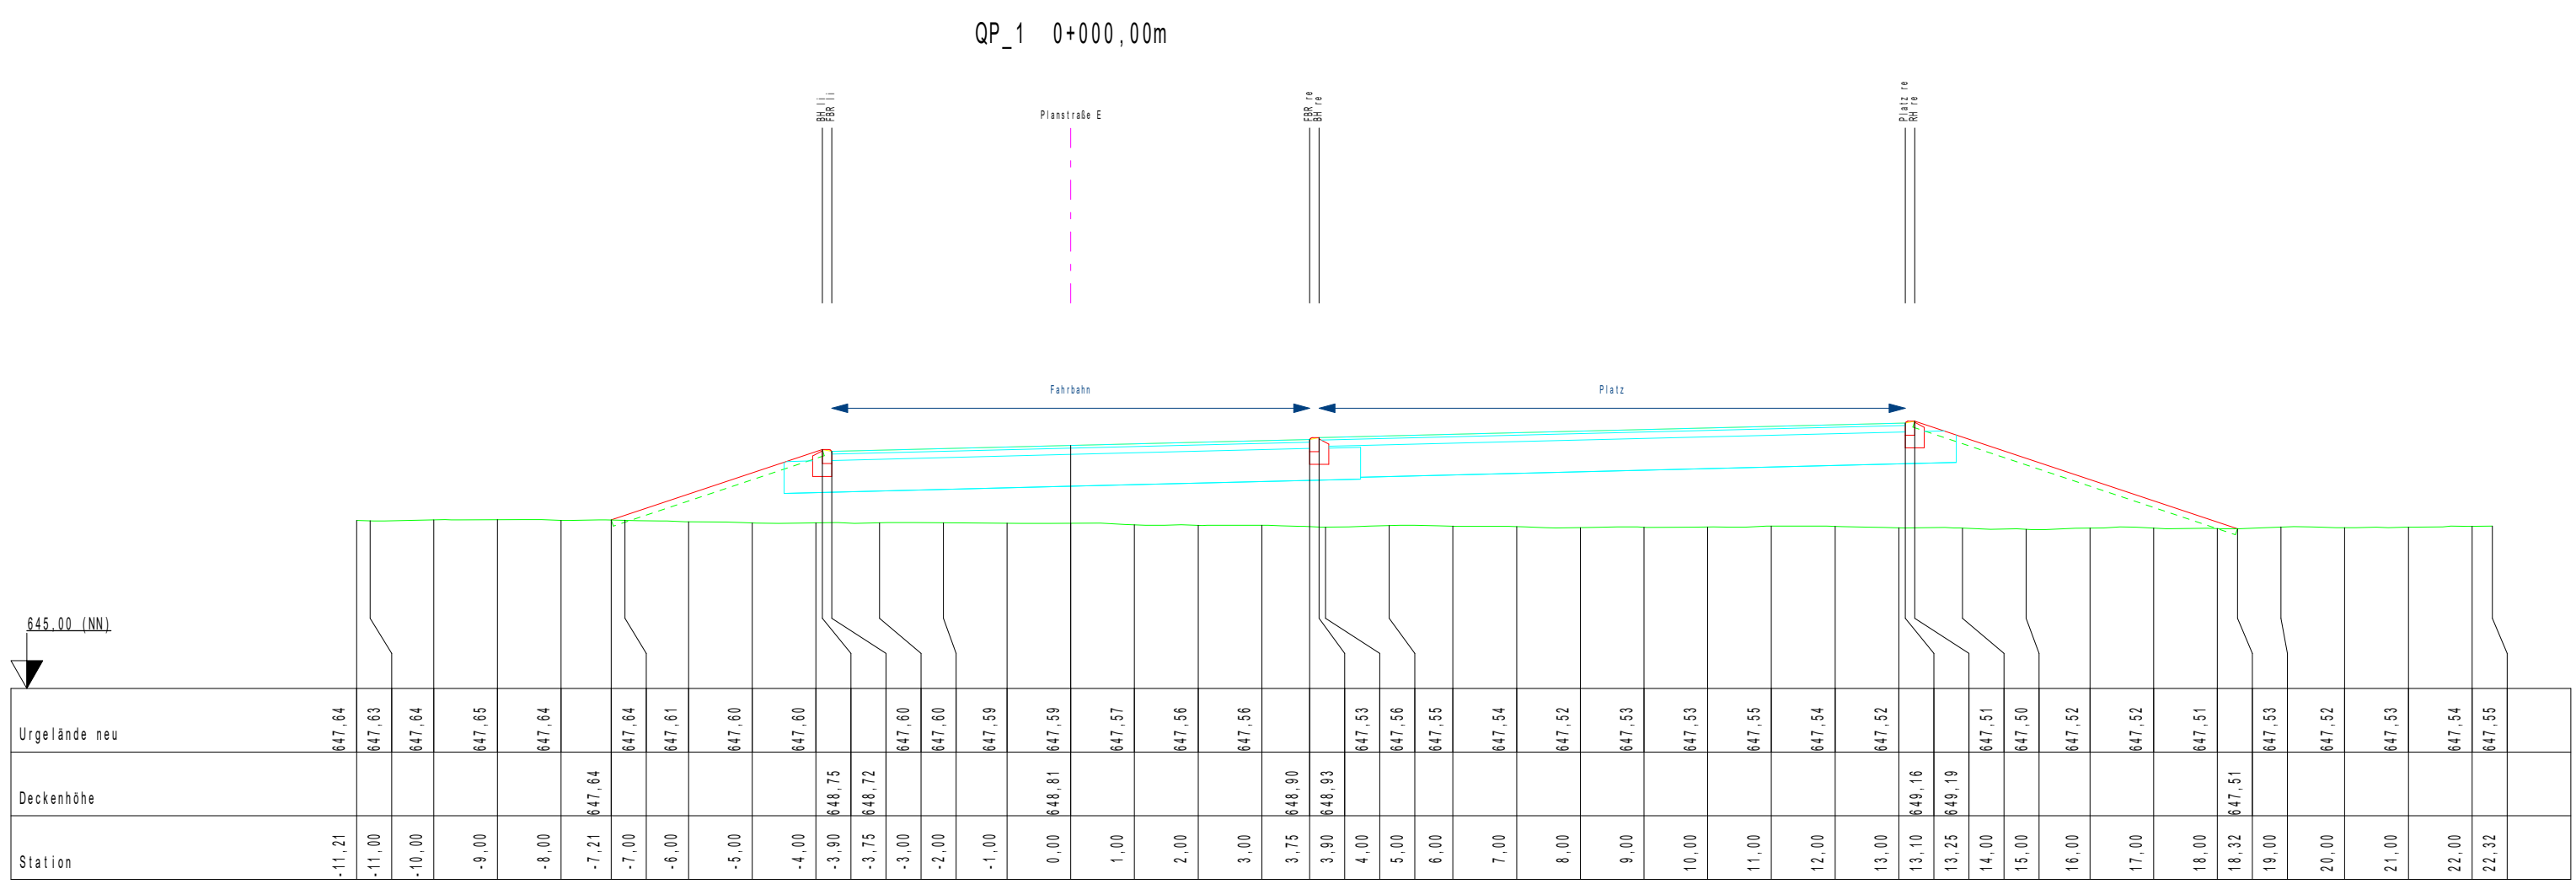
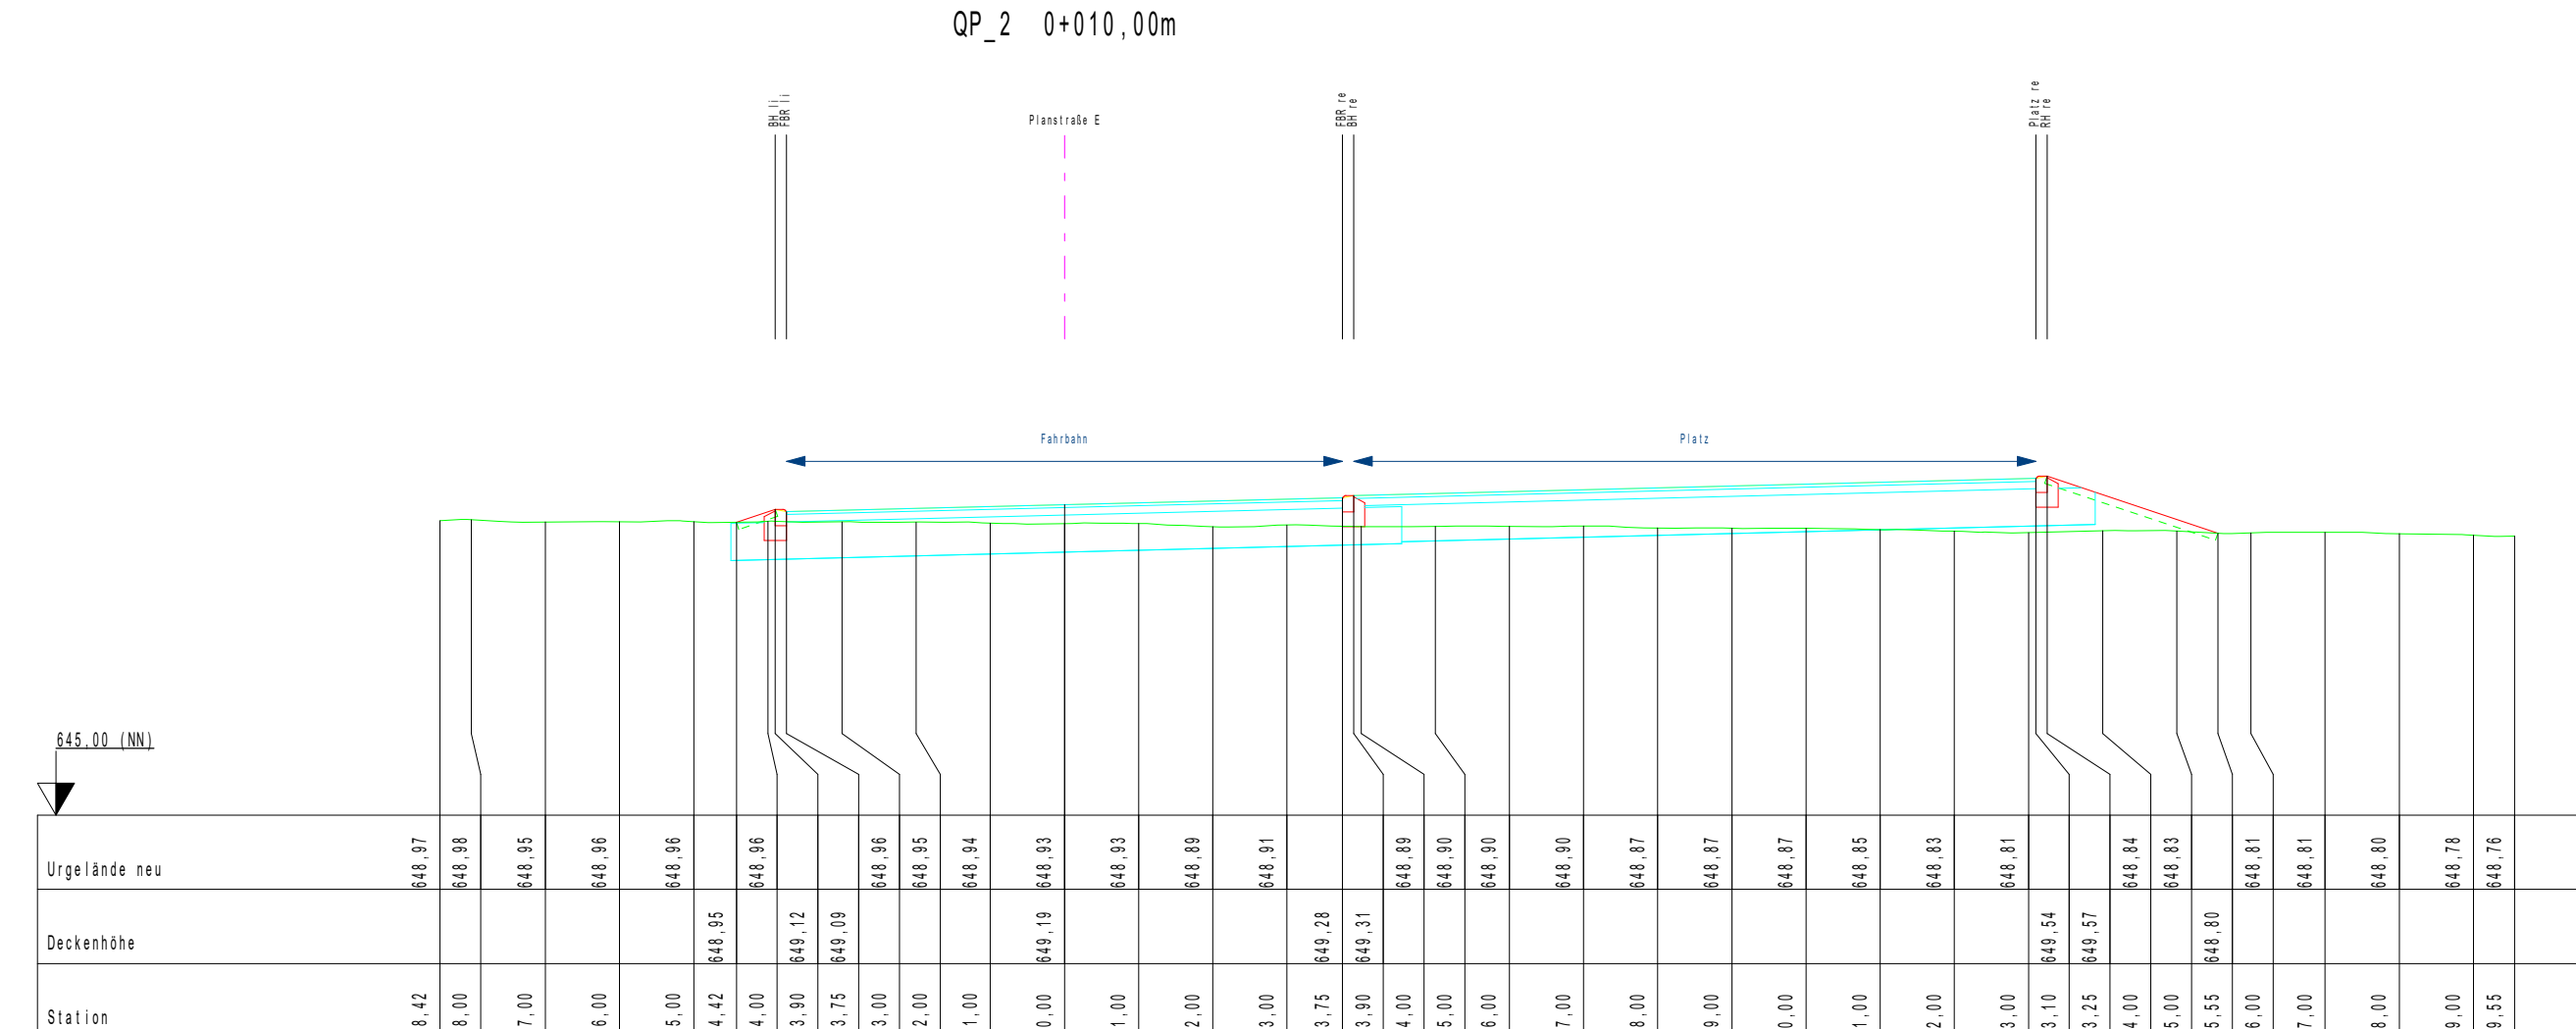
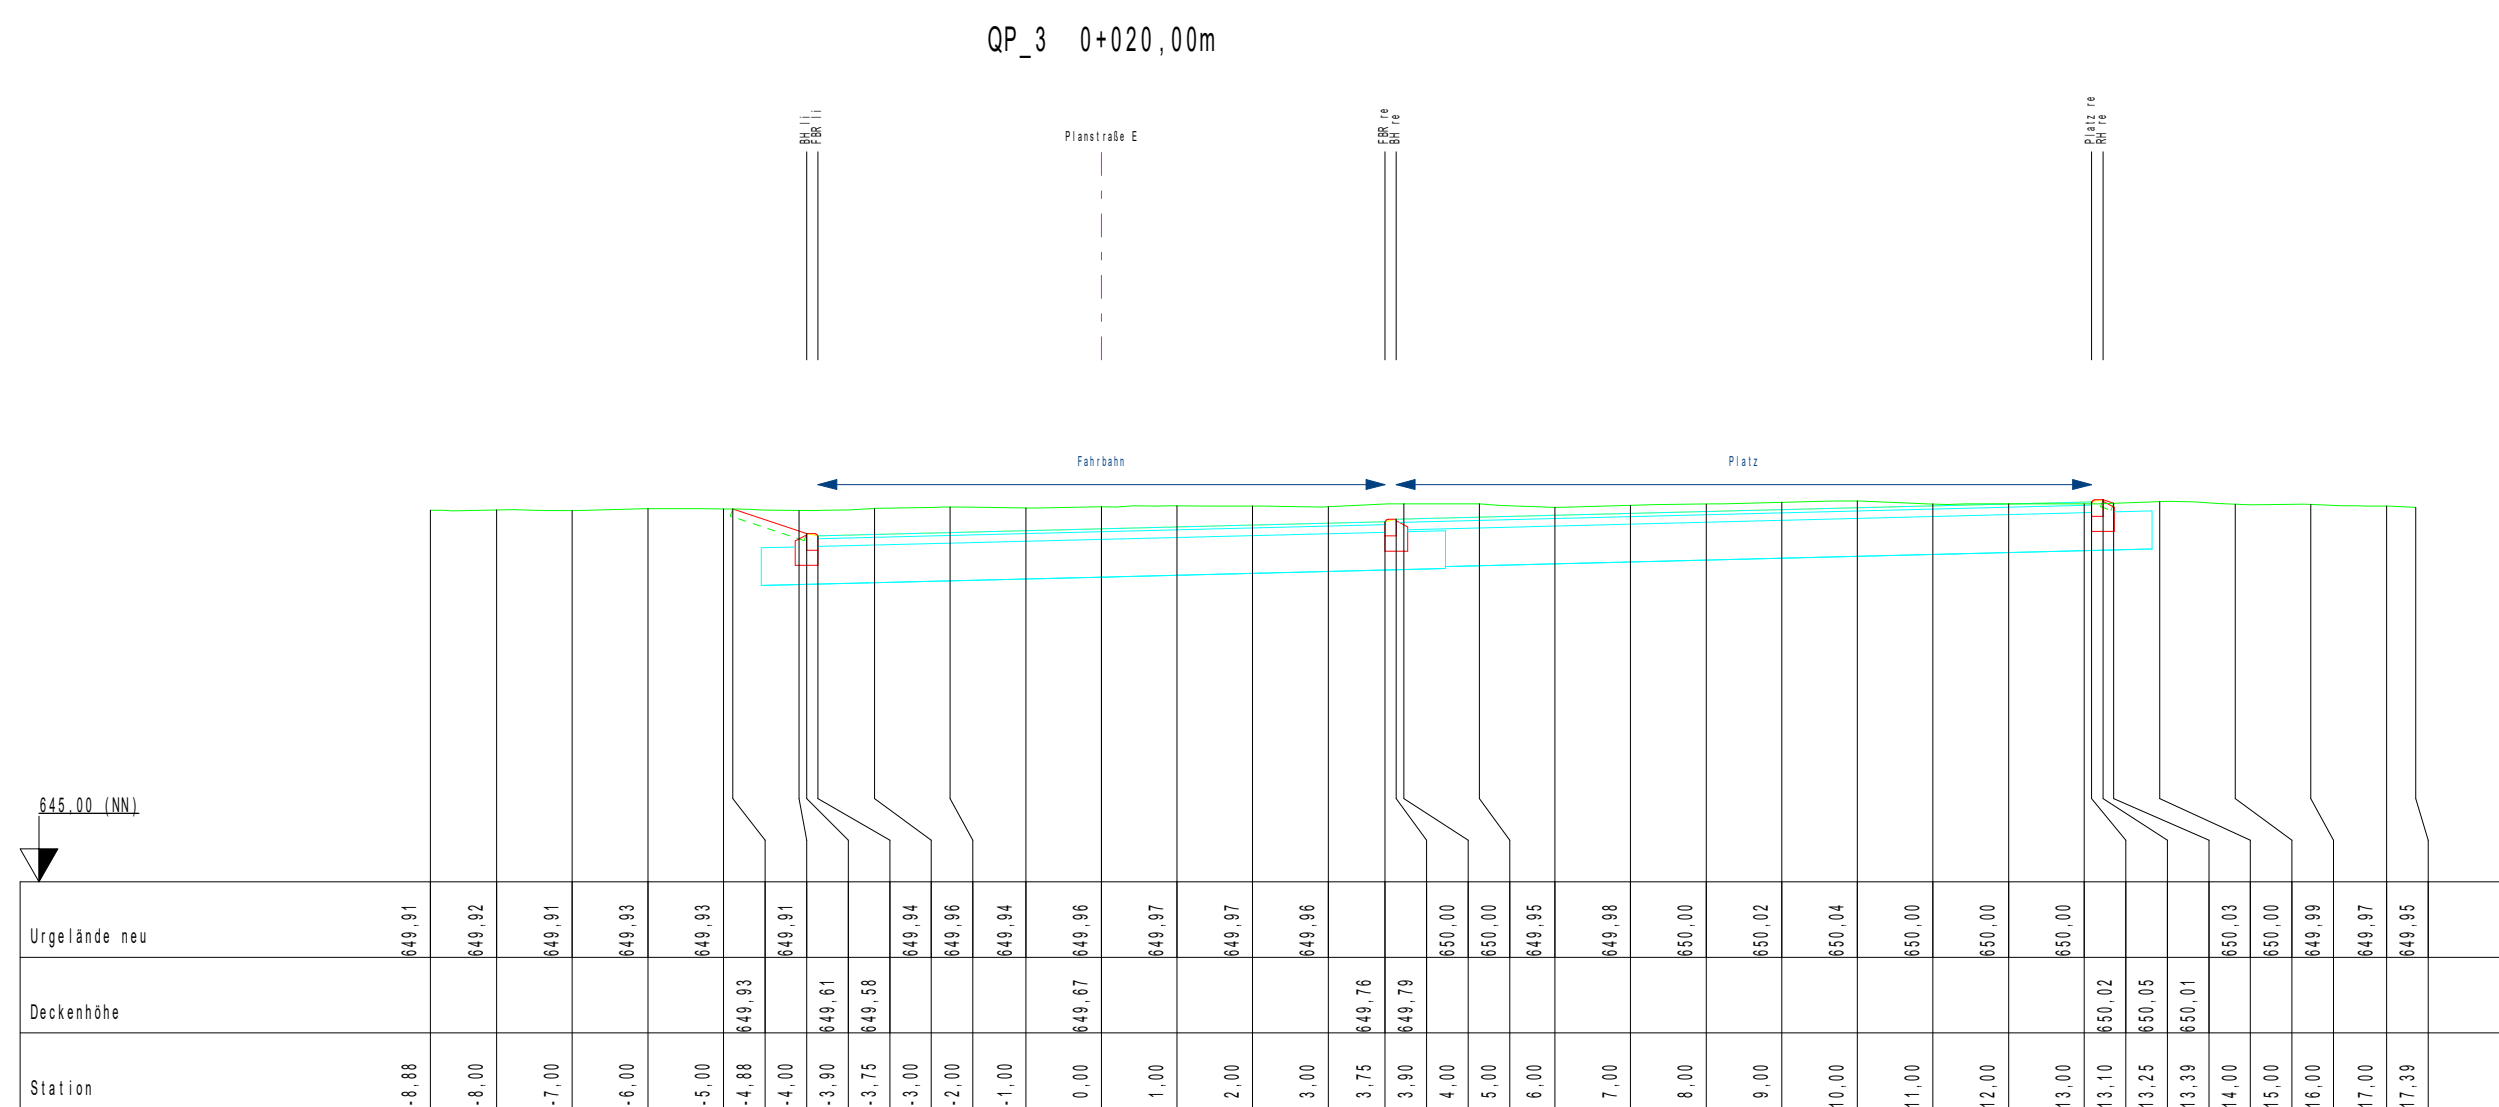
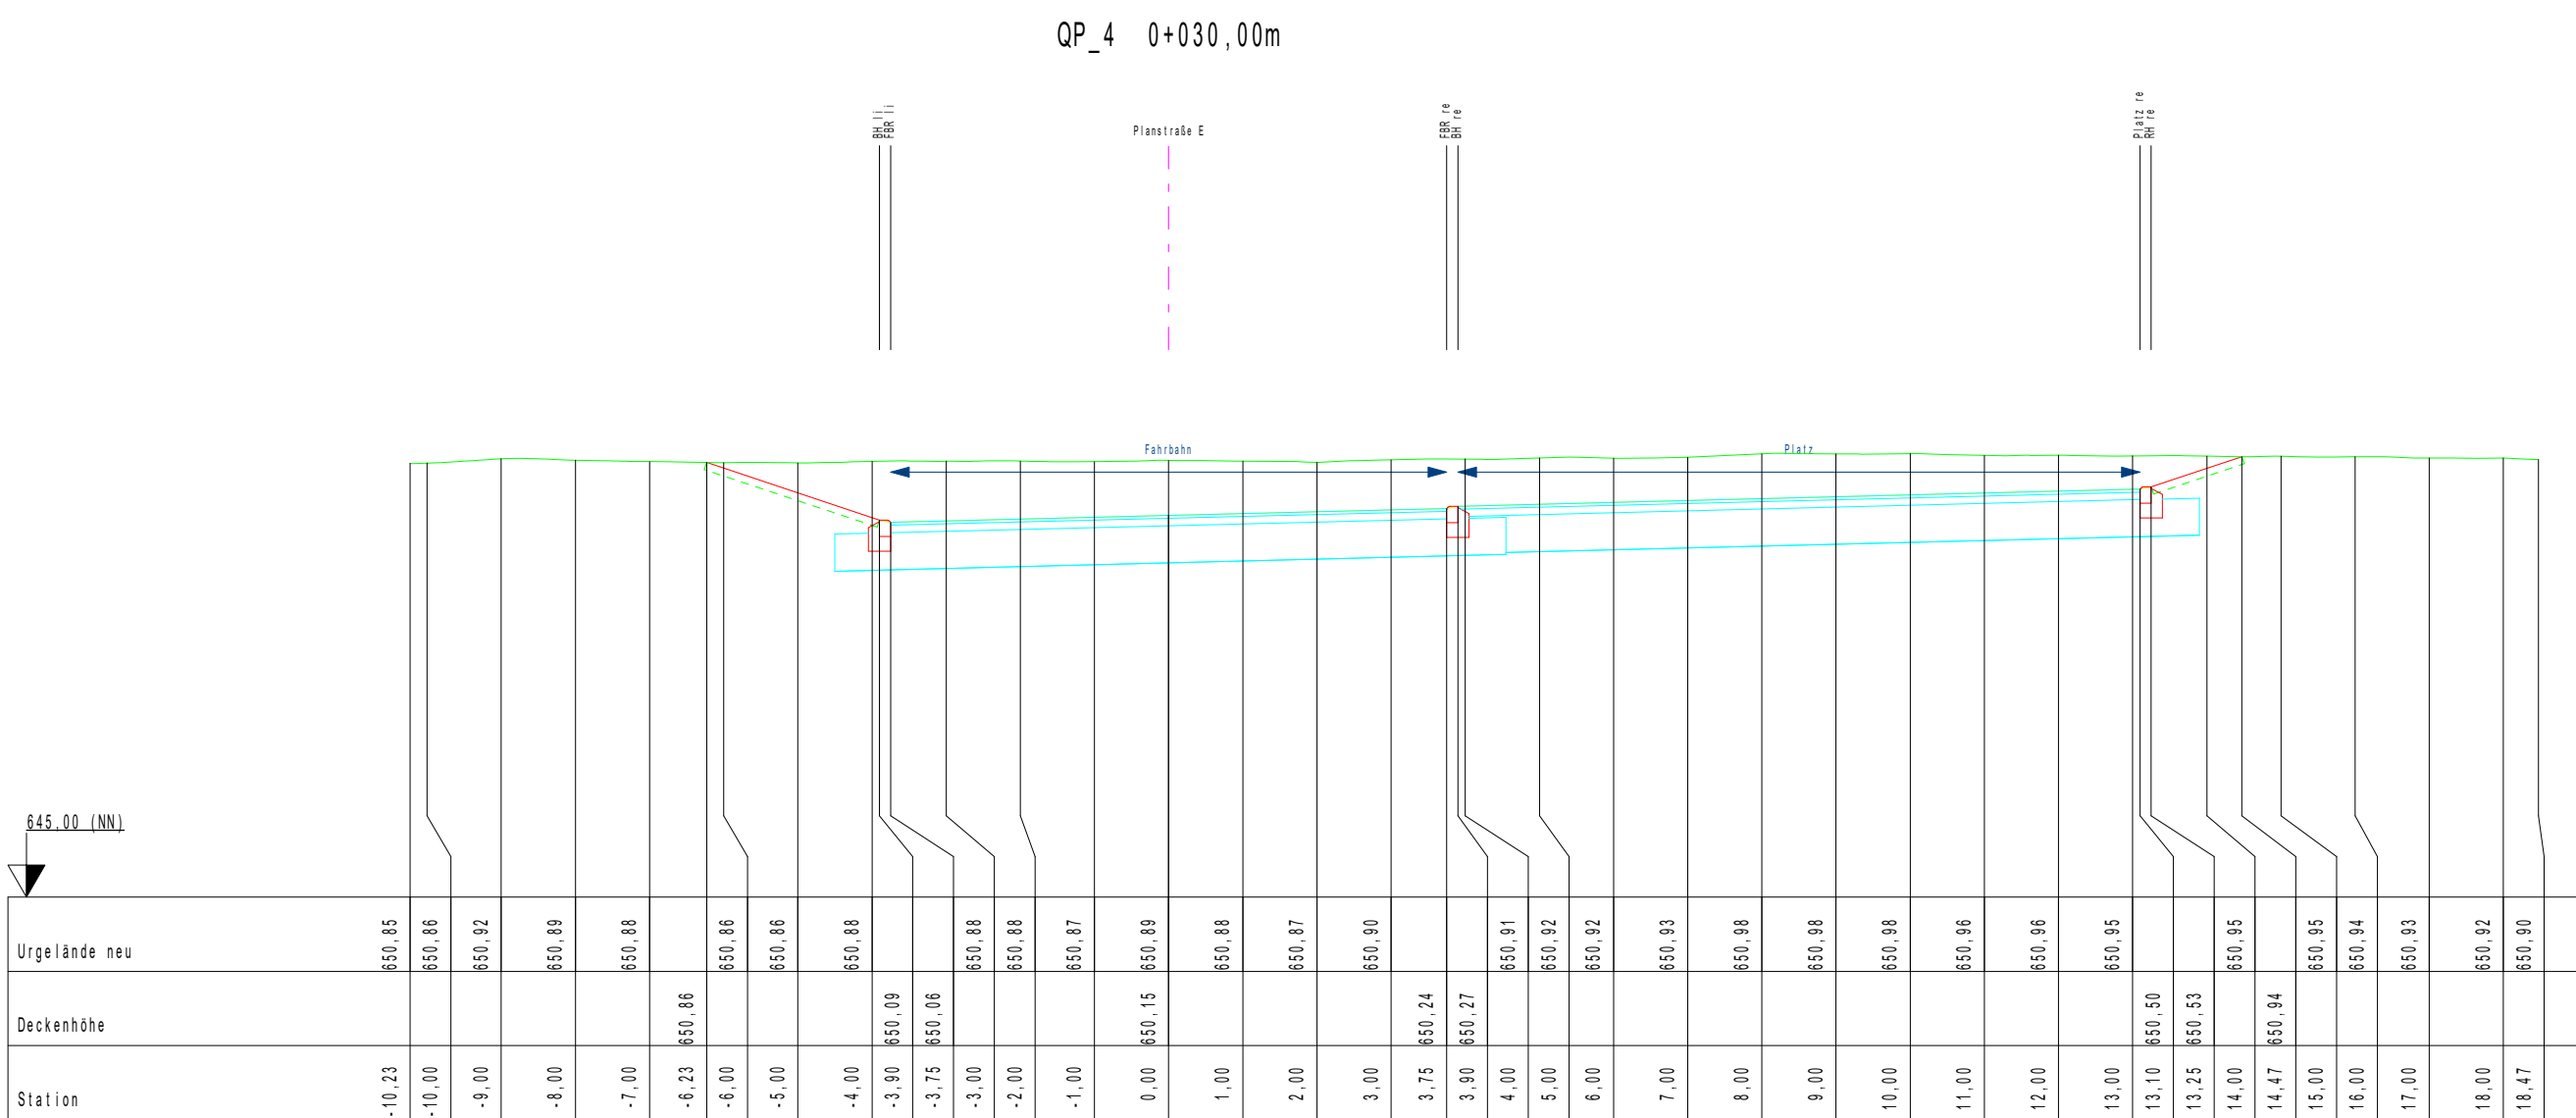
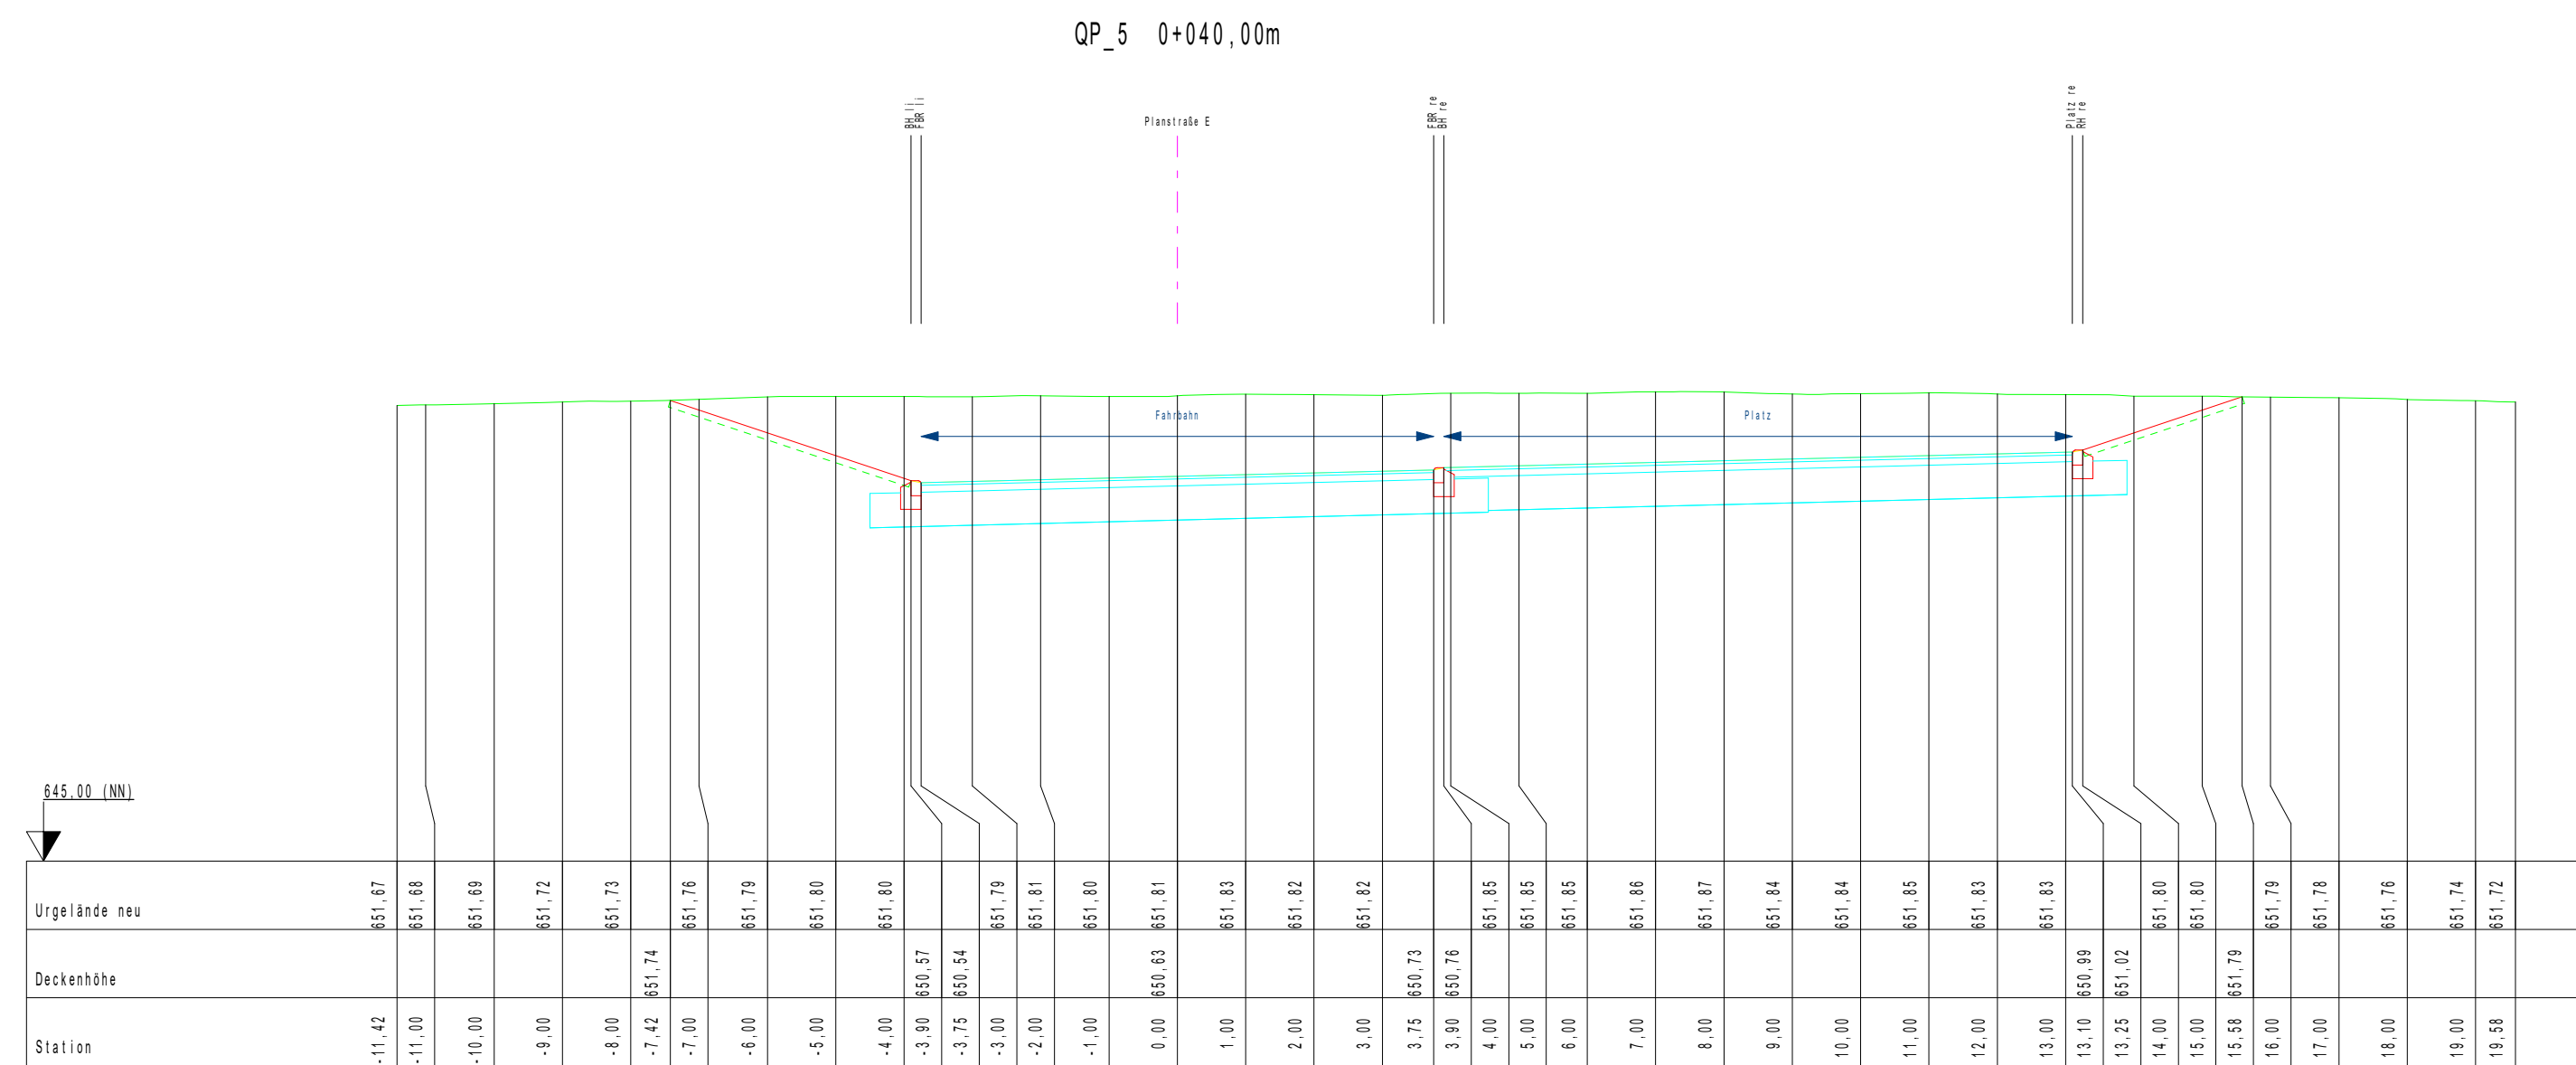
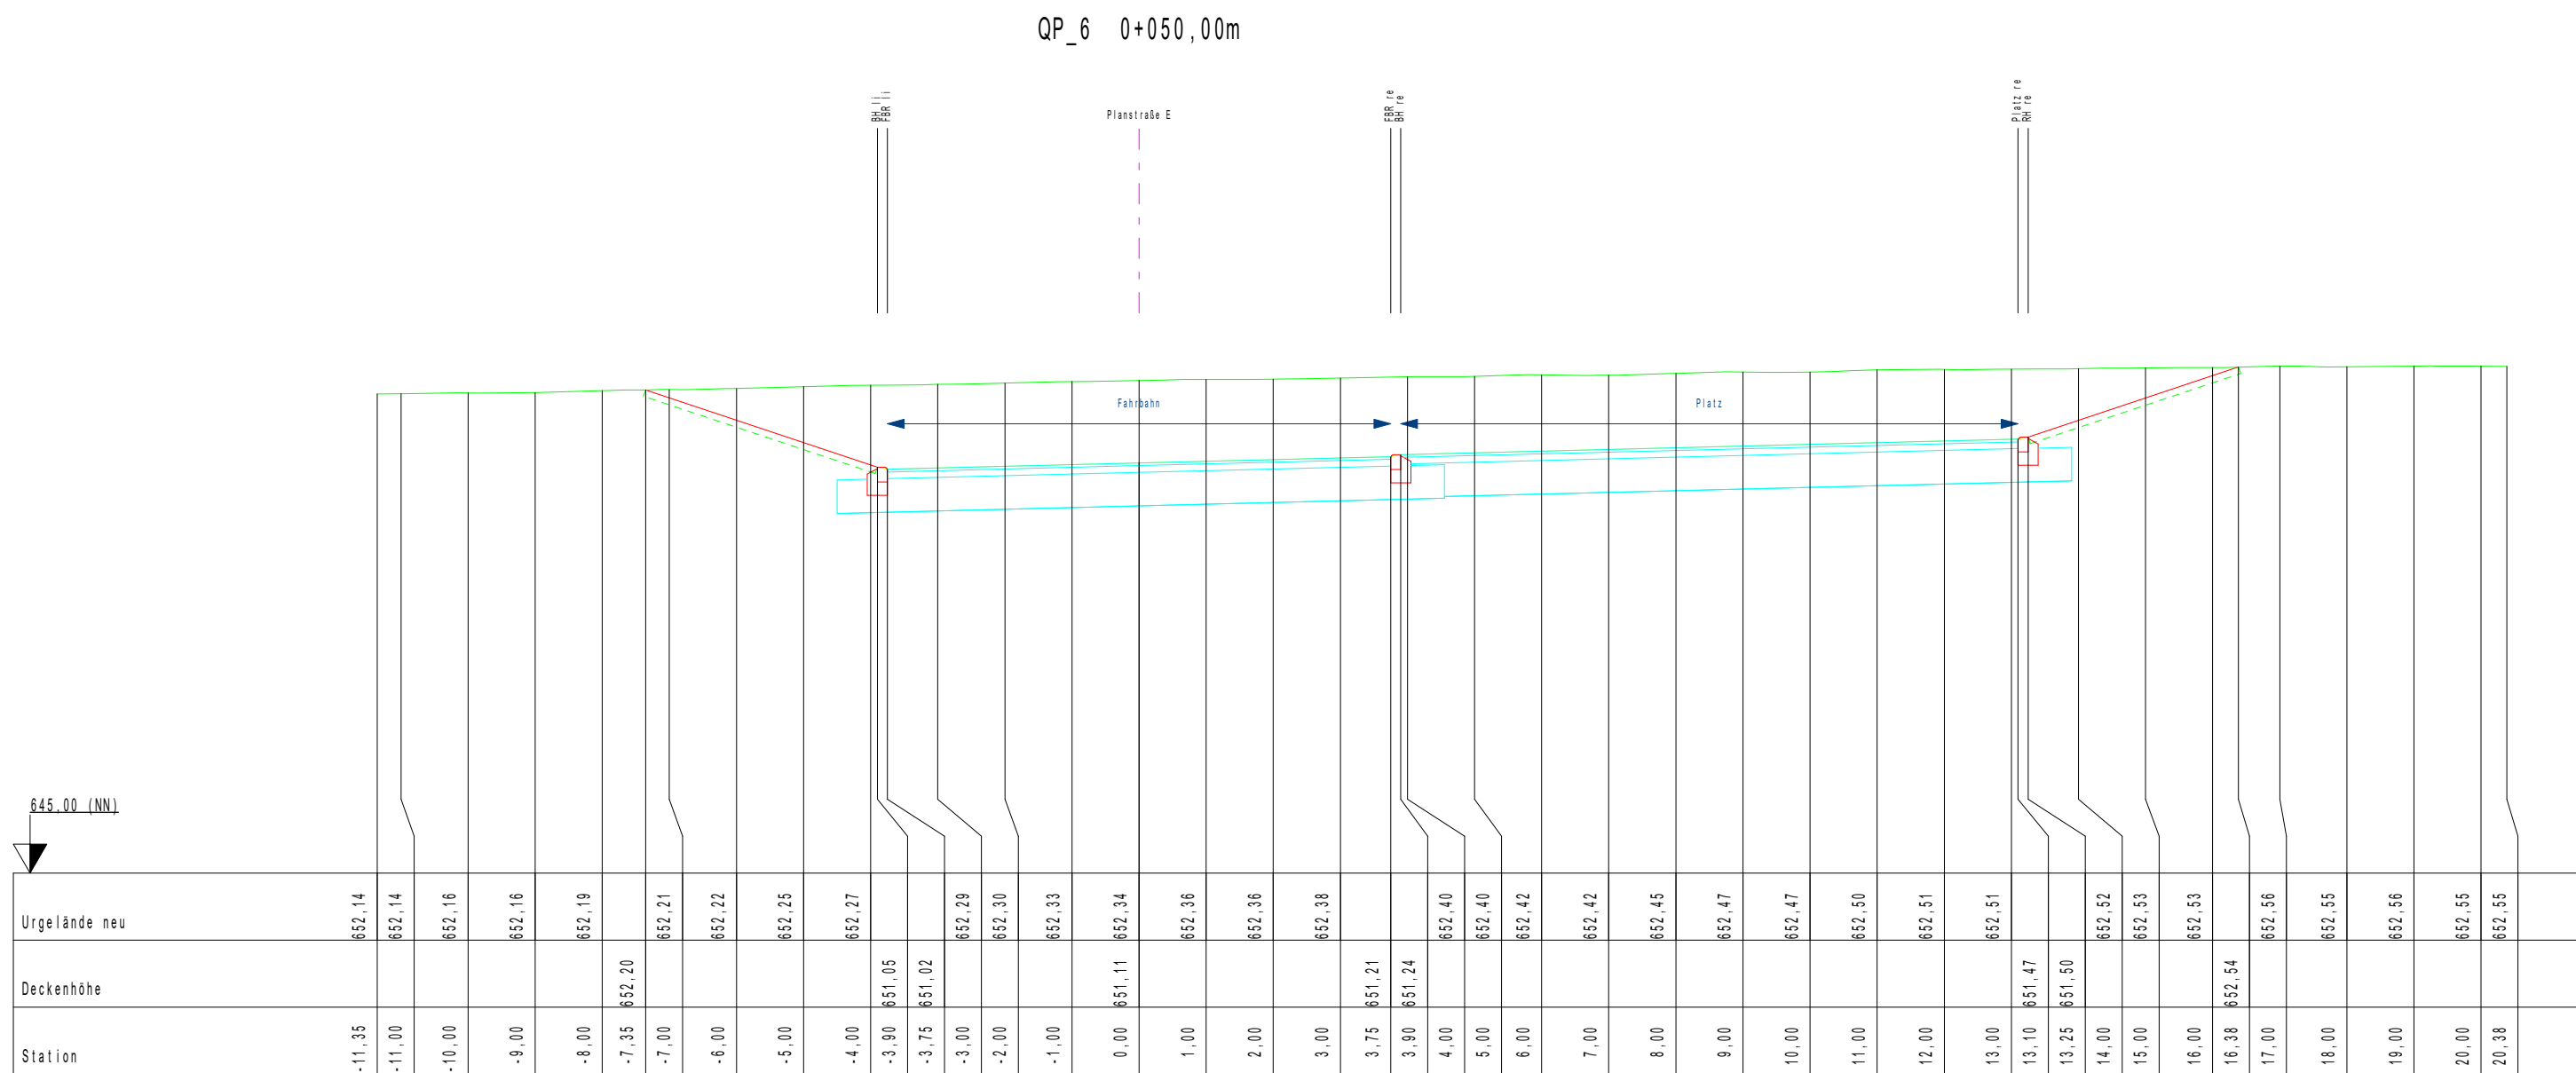


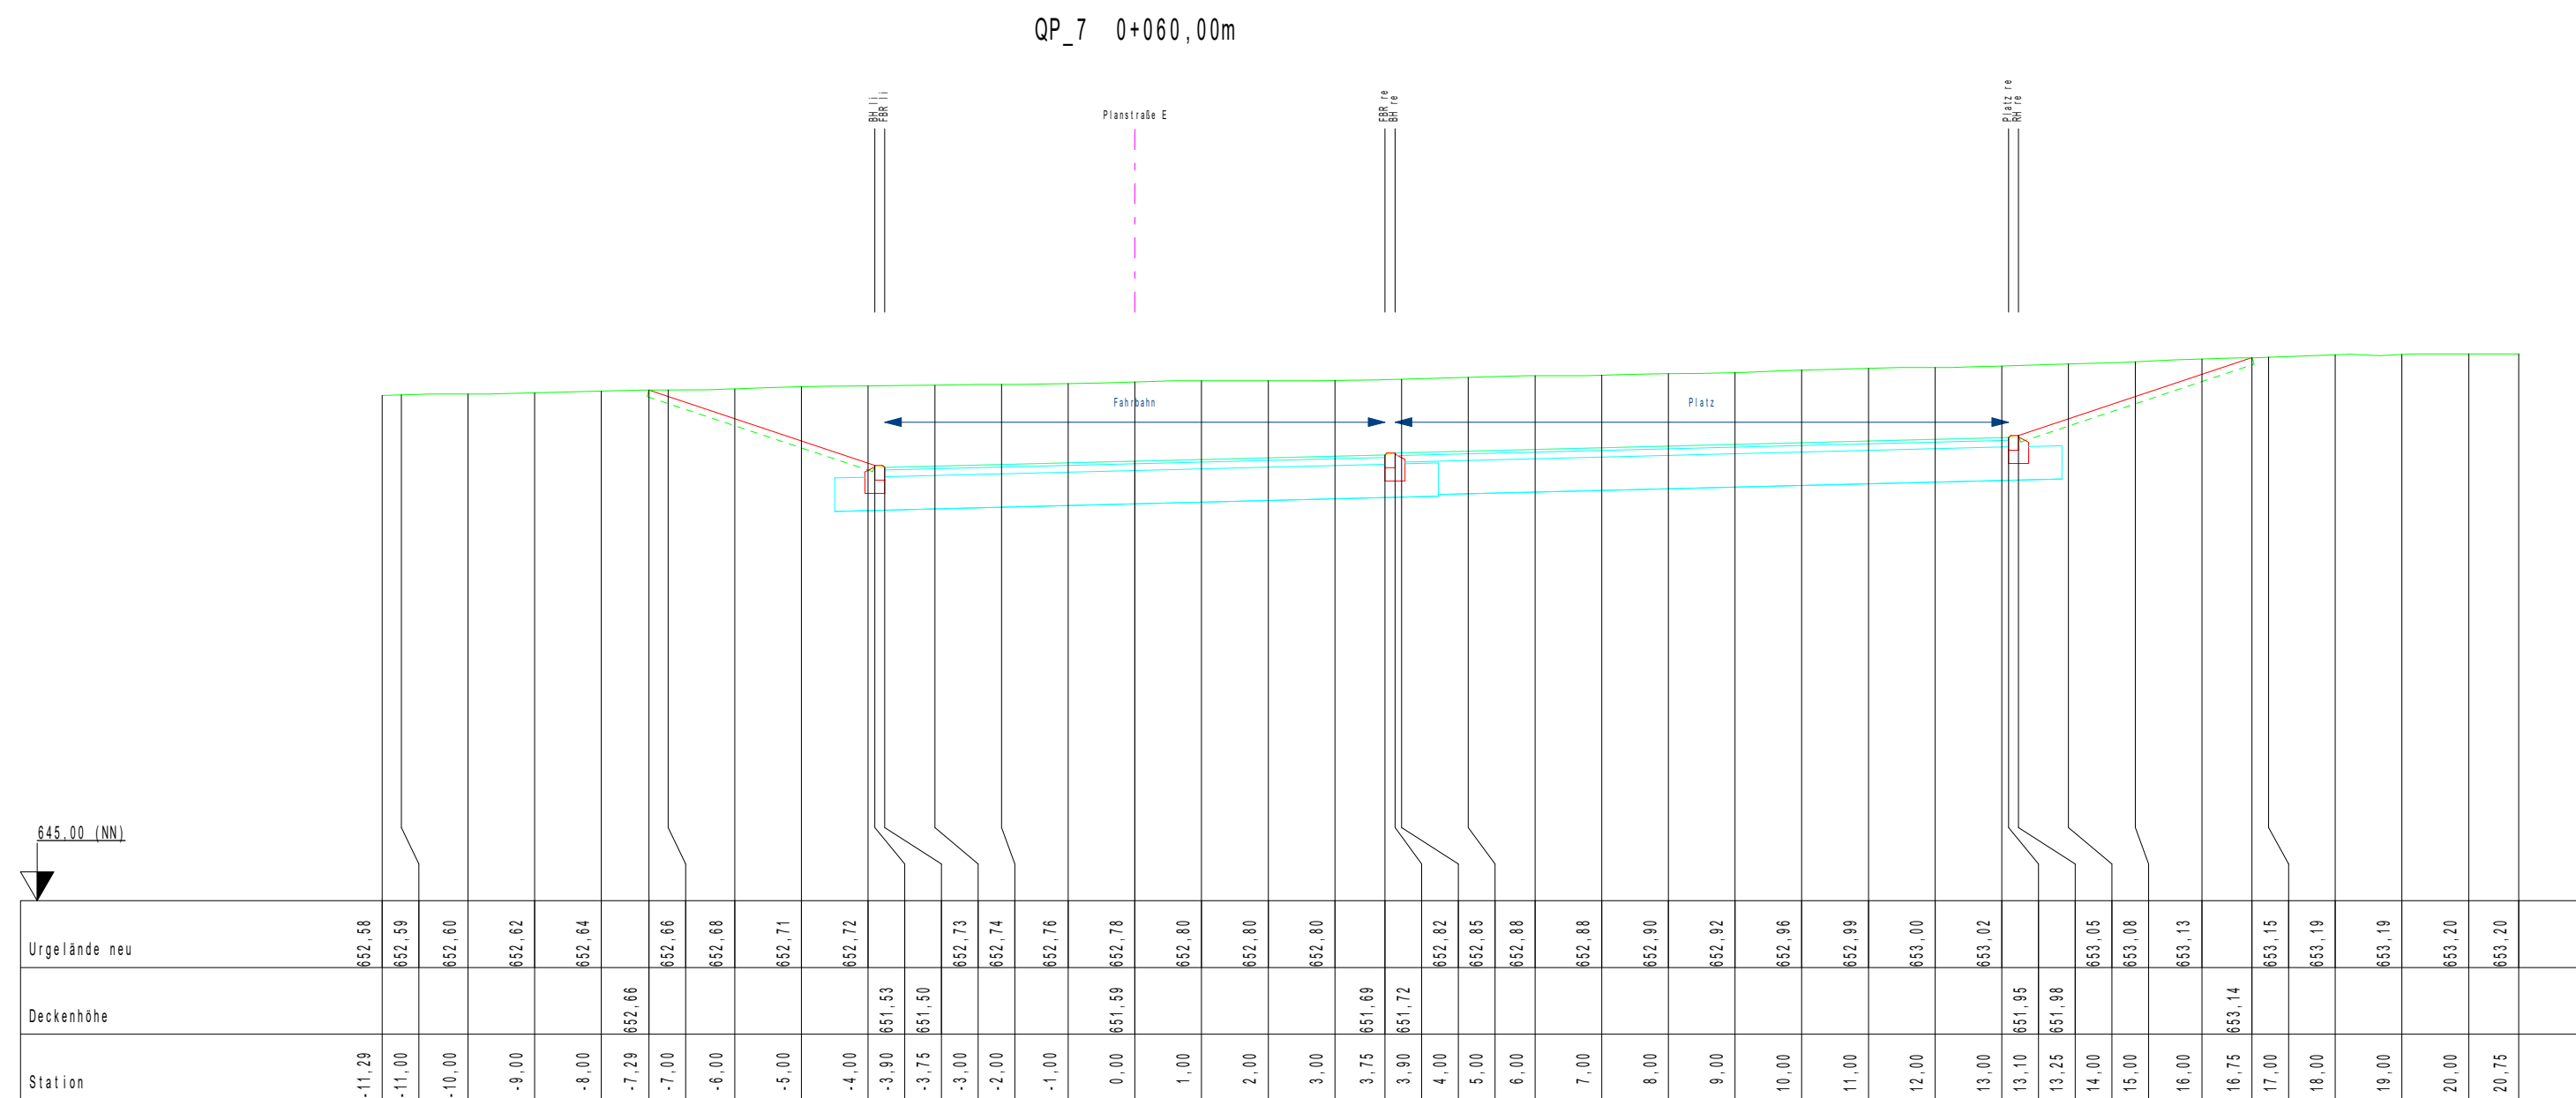

Auftraggeber: **Stadt Rottweil**

Projektnummer: 20578 Anlage: 4.8

Maßnahme: **Erweiterung BG Hegneberg**

Planungsstatus: Ausschreibung

Planart: **Querprofile Planstraße E
0+000 - 0+060**

Maßstab: 1:100 Gezeichnet: bw
Planname: Plan E
Planmaß: 83,8 cm x 118,7 cm
Datum: 20.10.2020
D:\Zwischenspeicher\weil zu groß\20578 Hegneberg RWF\20578 (20.10.2020)_QP_GVP

Ausgefertigt: Rottweil, den 26.10.2026
Anerkannt: Rottweil, den