Planstraße C/D

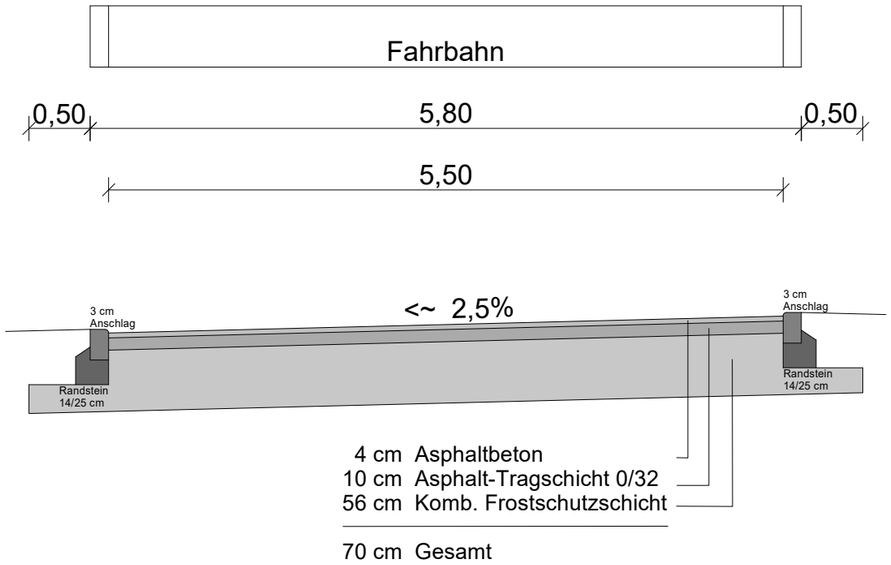

4 cm Asphaltbeton
10 cm Asphalt-Tragschicht 0/32
56 cm Komb. Frostschutzschicht

70 cm Gesamt

Planstraße F

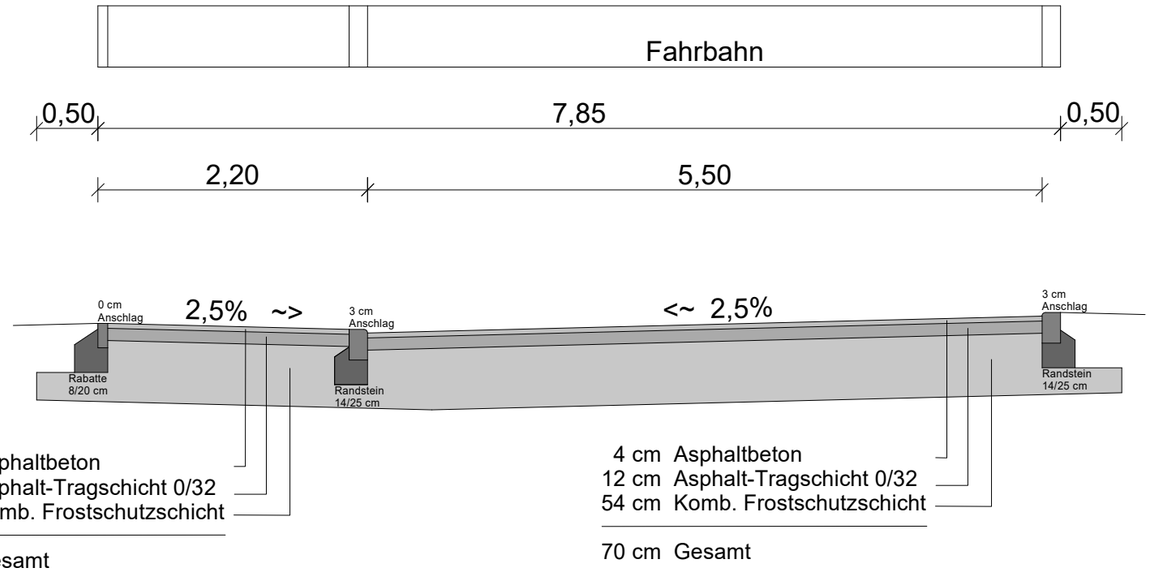

4 cm Asphaltbeton
10 cm Asphalt-Tragschicht 0/32
56 cm Komb. Frostschutzschicht

70 cm Gesamt

4 cm Asphaltbeton
12 cm Asphalt-Tragschicht 0/32
54 cm Komb. Frostschutzschicht

70 cm Gesamt

Planstraße E

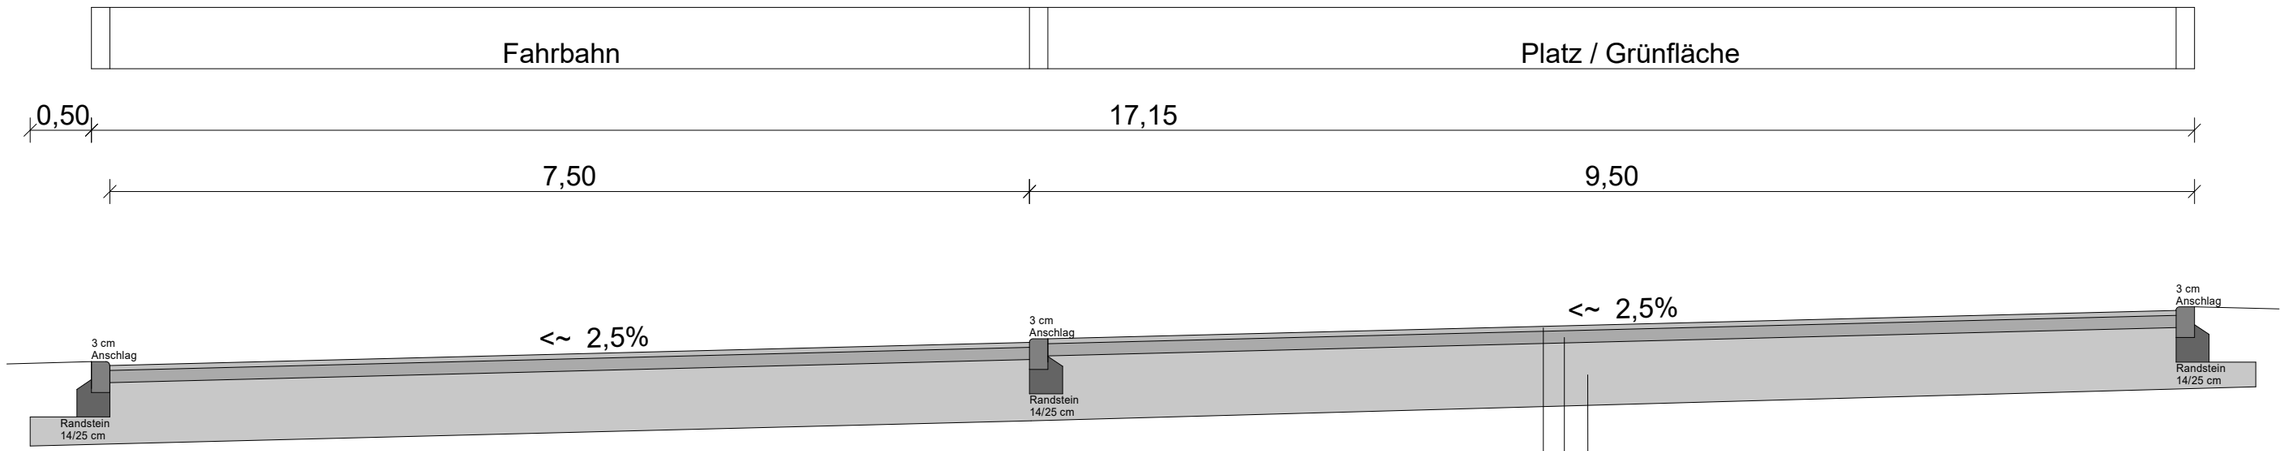

4 cm Asphaltbeton
12 cm Asphalt-Tragschicht 0/32
54 cm Komb. Frostschutzschicht

70 cm Gesamt

Auftraggeber:	**Stadt Rottweil**	Stadt Rottweil	
Projektnummer:	20545	Anlage:	5.2
Maßnahme:	**Erschließung Baugebiet Immengärtle**		
Planungsstatus:	Ausschreibung		
Planart:	**Regelquerschnitt Planstraße C, D, E und F**		
Maßstab:	1 : 50	Gezeichnet:	bw
Planname:	2025-12-10 RQ Plan C, D, E und F		
Planmaß:	29,5 cm x 41,8 cm		
Dateipfad:	D:\Zwischenspeicher weil zu groß\20578 Hegneberg RW\20578 RQ.GVP		
Ausgefertigt: Rottweil, den 26.10.2026		Anerkannt: Rottweil, den	

Pure Planning GmbH | Dienstleistungen im Bau- und Vermessungswesen
78628 Rottweil | Tel: 0741 20688917-0 | www.pureplanning.de