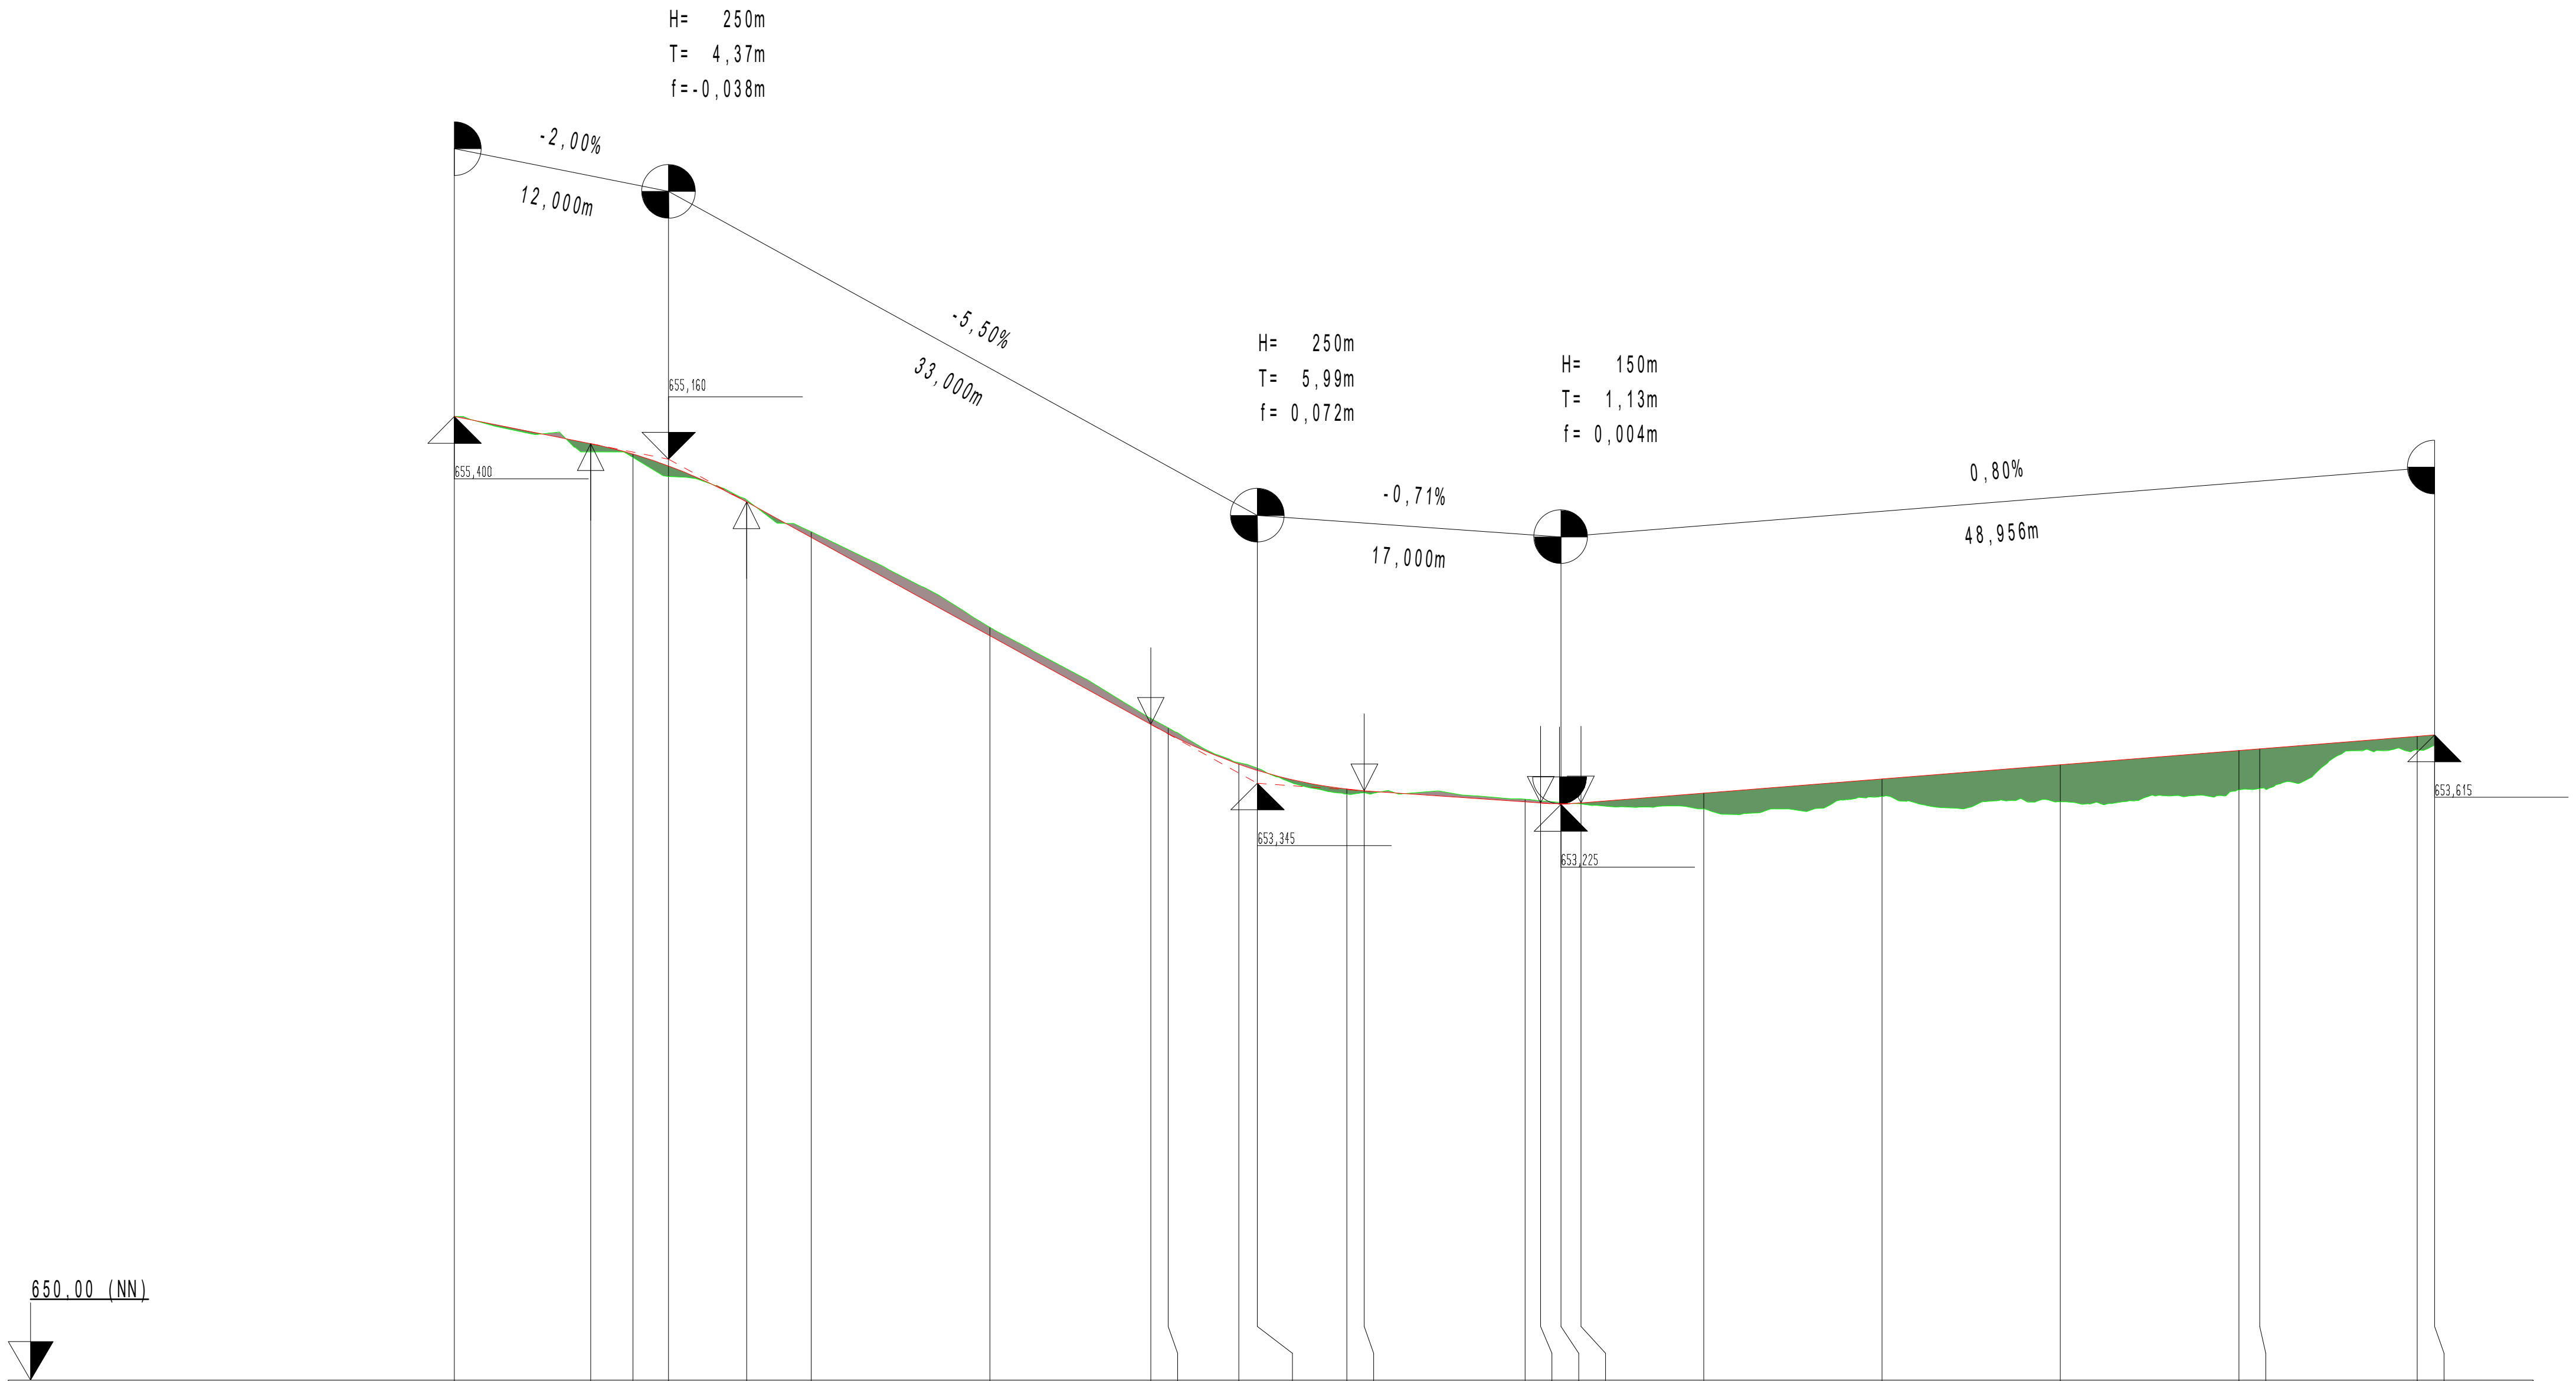


alle Stationen	Gradiente	Horizont1	Kreuzungen	Höhendifferenz Gradiente-Horizont
0,00	655,40	655,40		0,00
7,63	655,25			
10,00	655,19	655,17		0,02
12,00	655,12			
16,36	654,92			
20,00	654,72	654,75		-0,03
30,00	654,17	654,22		-0,05
39,02	653,67			
40,00	653,62	653,65		-0,03
43,95		653,45	Überlinger / Zufahrt	
45,00	653,42			
50,00	653,31	653,28		0,03
50,99	653,30			
60,00	653,24	653,25		-0,02
60,87	653,23			
62,00	653,23			
63,13	653,23			
70,00	653,29	653,20		0,09
80,00	653,37	653,27		0,10
90,00	653,45	653,24		0,21
100,00	653,53	653,31		0,22
101,18		653,54	Überlinger / Flan F	
110,00	653,61	653,53		0,08
110,96	653,62	653,55		0,06

Auftraggeber:	**Stadt Rottweil**		
Projektnummer:	20578	Anlage:	2.12
Maßnahme:	**Erweiterung BG Hegneberg**		
Planungsstatus:	Ausschreibung		
Planart:	**Längsschnitt Straße Uberlinger Straße**		
Maßstab:	1:500	Gezeichnet:	bw
Planname:	LS Überlinger Str.		
Planmaß:	29,5 cm x 41,8 cm		
Dateipfad:	D:\Zwischenspeicher weil zu groß\000-Vorlagen\Unbenannt_6.GVP		
Ausgefertigt: Rottweil, den 14.10.2026		Anerkannt: Rottweil, den	

Pure Planning GmbH | Dienstleistungen im Bau- und Vermessungswesen
78628 Rottweil | Tel: 0741 20688917-0 | www.pureplanning.de