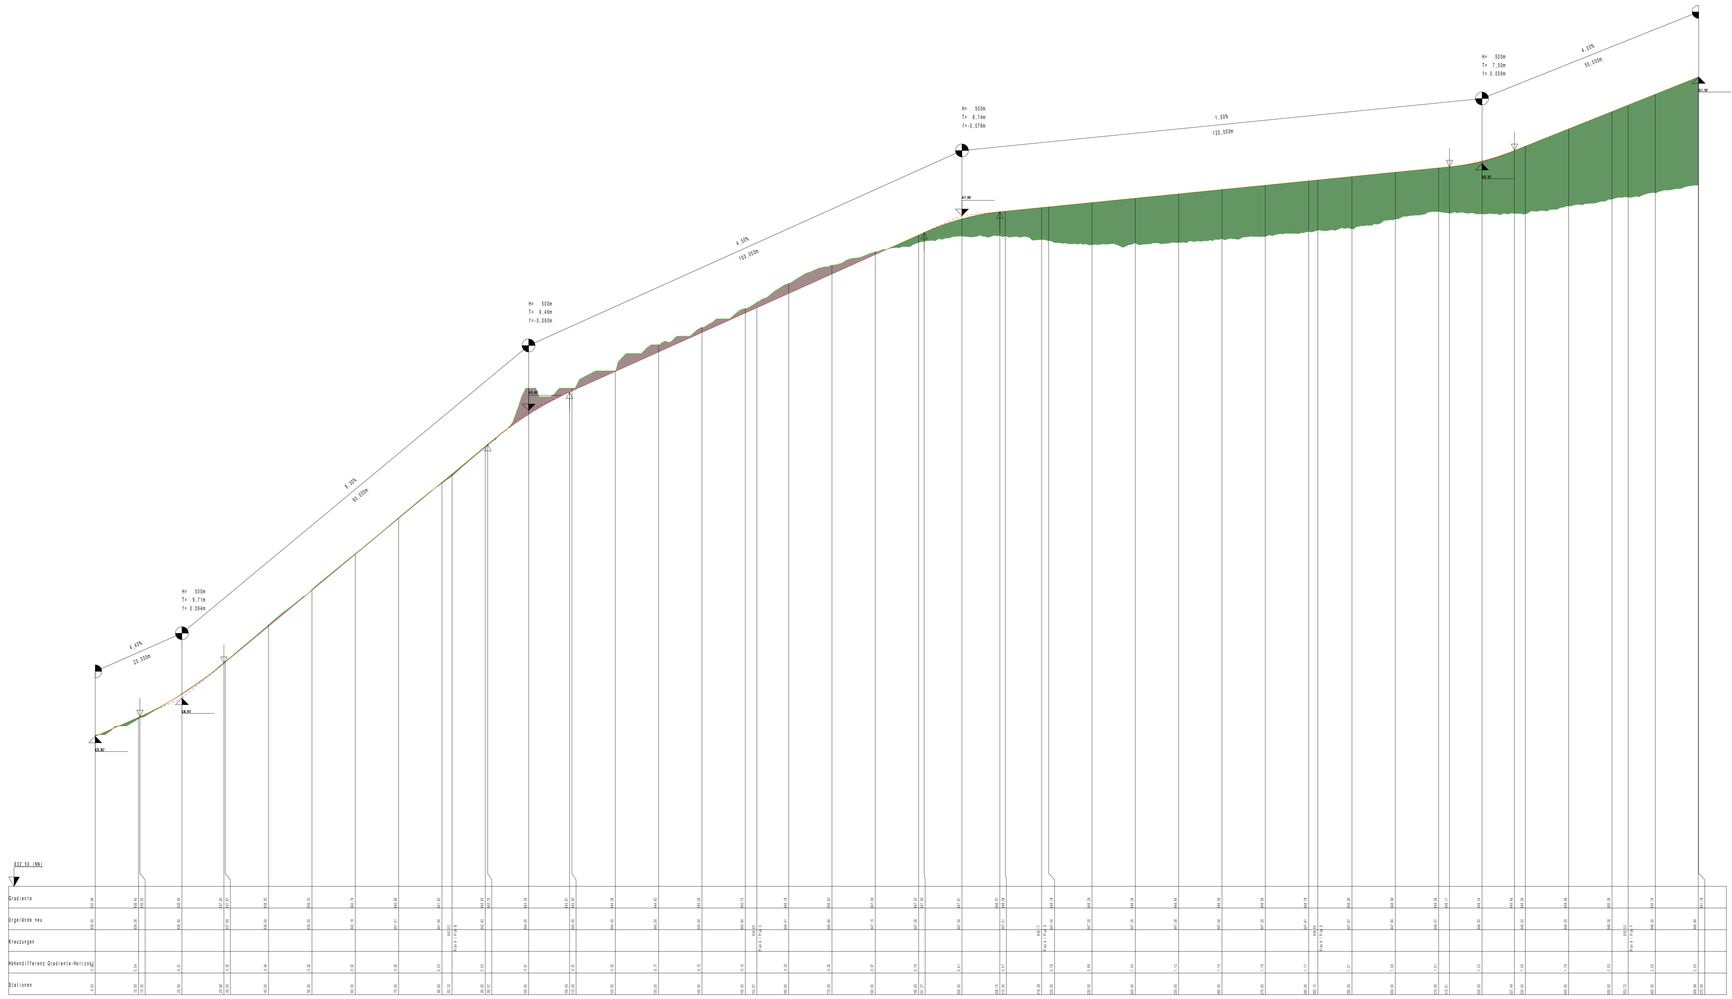

Auftraggeber:	**Stadt Rottweil**		
Projektnummer:	20578	Anlage:	2.1
Maßnahme:	**Erweiterung BG Hegneberg**		
Planungsstatus:	Ausschreibung		
Planart:	**Längsschnitt Straße Planstraße A**		
Maßstab:	1:500	Gezeichnet:	bw
Planname:	LS Plan A		
Plannaß:	83.0 cm x 118.7 cm		
Dateipfad:	D:\Zwischenspeicher weil zu groß\000-Vorlagen\Unbenannt_6.GVP		

Ausgefertigt:
Rottweil, den 14.10.2026

Anerkannt:
Rottweil, den

Pure Planning GmbH | Dienstleistungen im Bau- und Vermessungswesen
78628 Rottweil | Tel: 0741 20688917-0 | www.pureplanning.de