


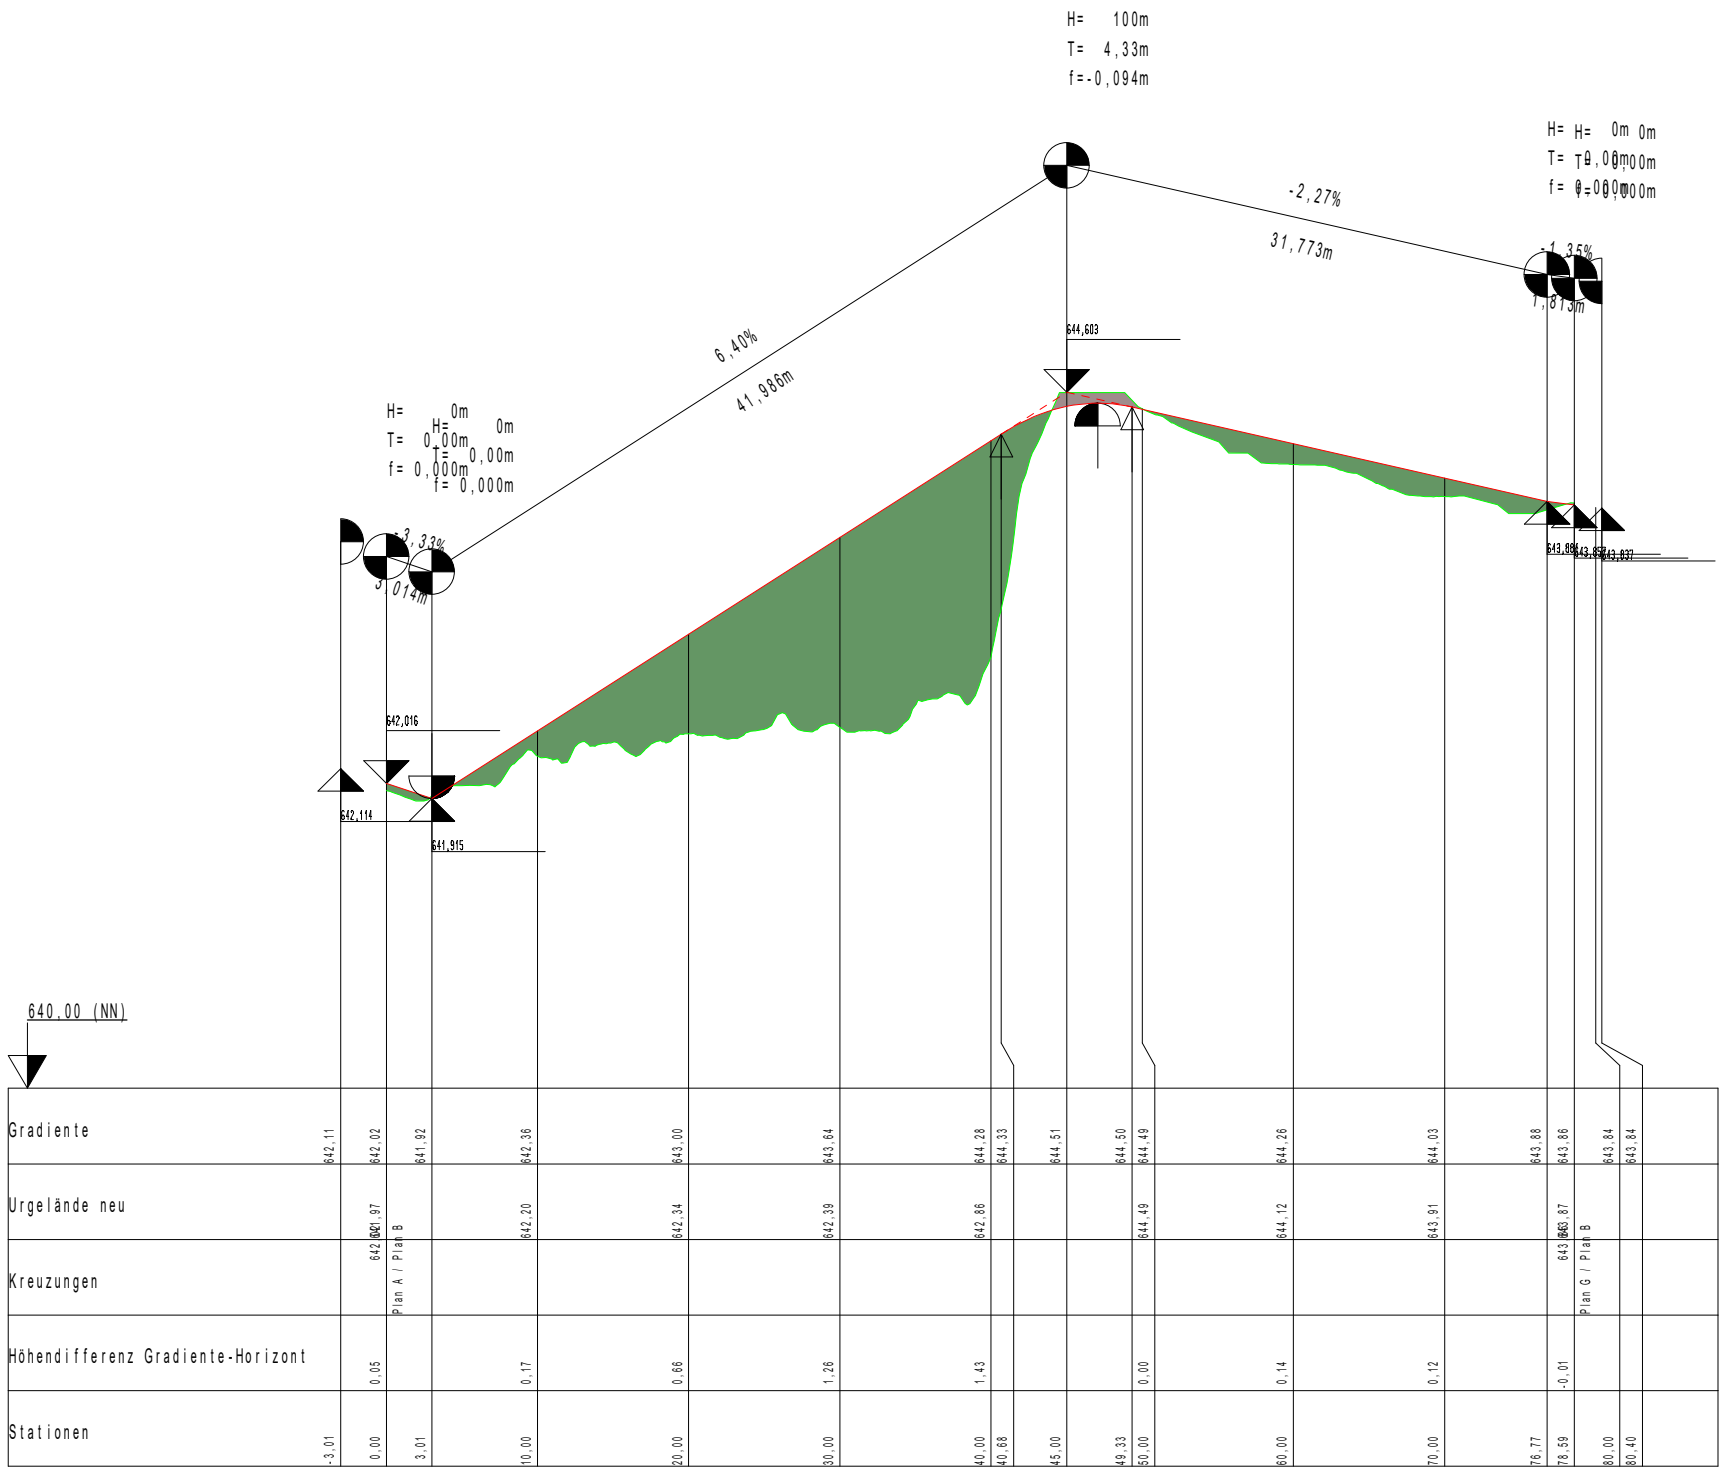

Auftraggeber: Stadt Rottweil			
Projektnummer:	20578	Anlage:	2.2
Maßnahme:	Erweiterung BG Hegneberg		
Planungsstatus:	Ausschreibung		
Planart:	Längsschnitt Straße Planstraße B		
Maßstab:	1:500	Gezeichnet:	bw
Planname:	LS Plan B		
Planmaß:	29,5 cm x 41,8 cm		
Dateipfad:	D:\Zwischenspeicher weil zu groß\000-Vorlagen\Unbenannt_6.GVP		
Ausgefertigt: Rottweil, den 14.10.2026		Anerkannt: Rottweil, den	
Pure Planning GmbH Dienstleistungen im Bau- und Vermessungswesen 78628 Rottweil Tel: 0741 20688917-0 www.pureplanning.de			

