

Planstraße A

Gehweg

Baumquartier

Fahrbahn

Gehweg

Parken

0,50 17,78 0,50


2,20

2,00

6,00

1,58


6,00

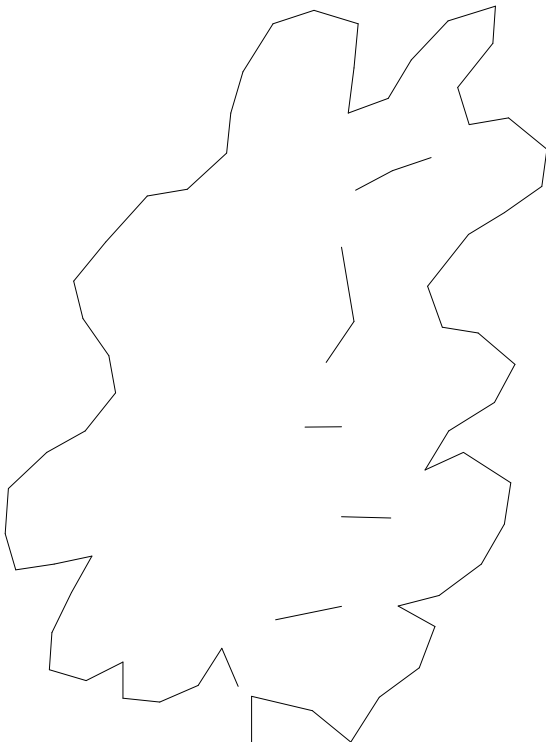

Schwammstadt
City Point (CP)
= Einlaufschicht
mit Notüberlauf
und Schieber

gelblichgrün

RW-Haltung
DN 600

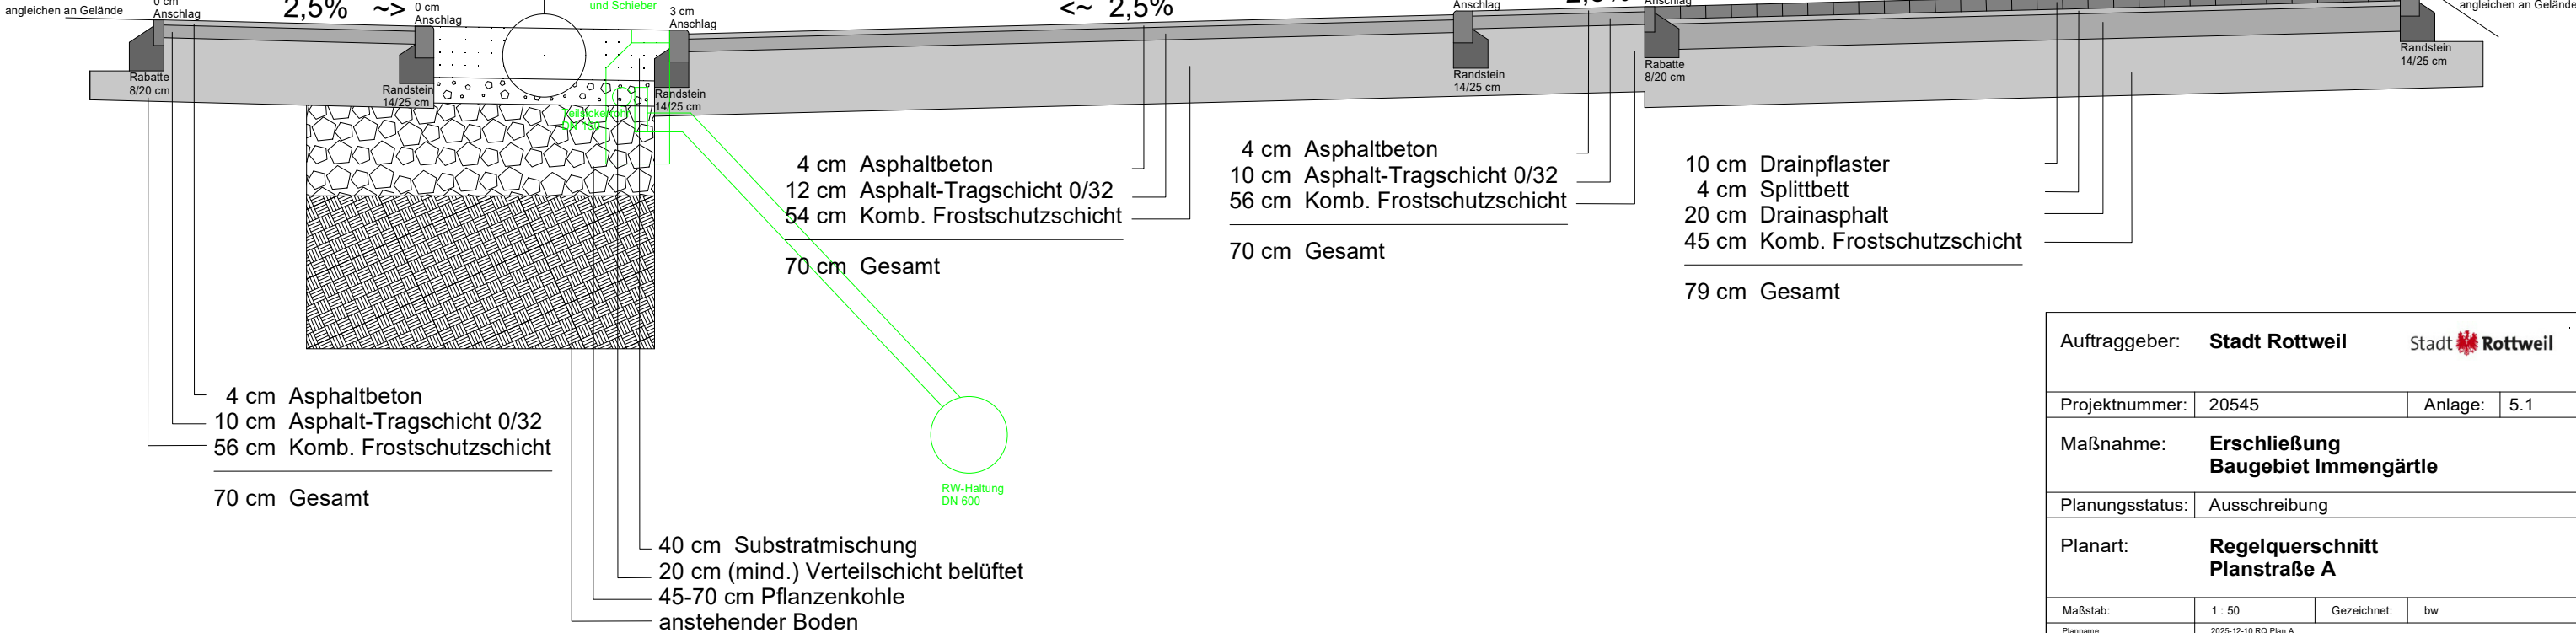

Auftraggeber:		Stadt Rottweil		Stadt  Rottweil	
Projektnummer:		20545		Anlage: 5.1	
Maßnahme:		Erschließung Baugebiet Immengärtle			
Planungsstatus:		Ausschreibung			
Planart:		Regelquerschnitt Planstraße A			
Maßstab:		1 : 50	Gezeichnet:	bw	
Planname:		2025-12-10 RQ Plan A			
Planmaß:		29,5 cm x 41,8 cm			
Dateipfad:		D:\Zwischenspeicher weil zu groß\20578 Hegneberg RW\20578 RQ.GVP			
Ausgefertigt: Rottweil, den 26.10.2026			Anerkannt: Rottweil, den		
Pure Planning GmbH Dienstleistungen im Bau- und Vermessungswesen 78628 Rottweil Tel: 0741 20688917-0 www.pureplanning.de					

