


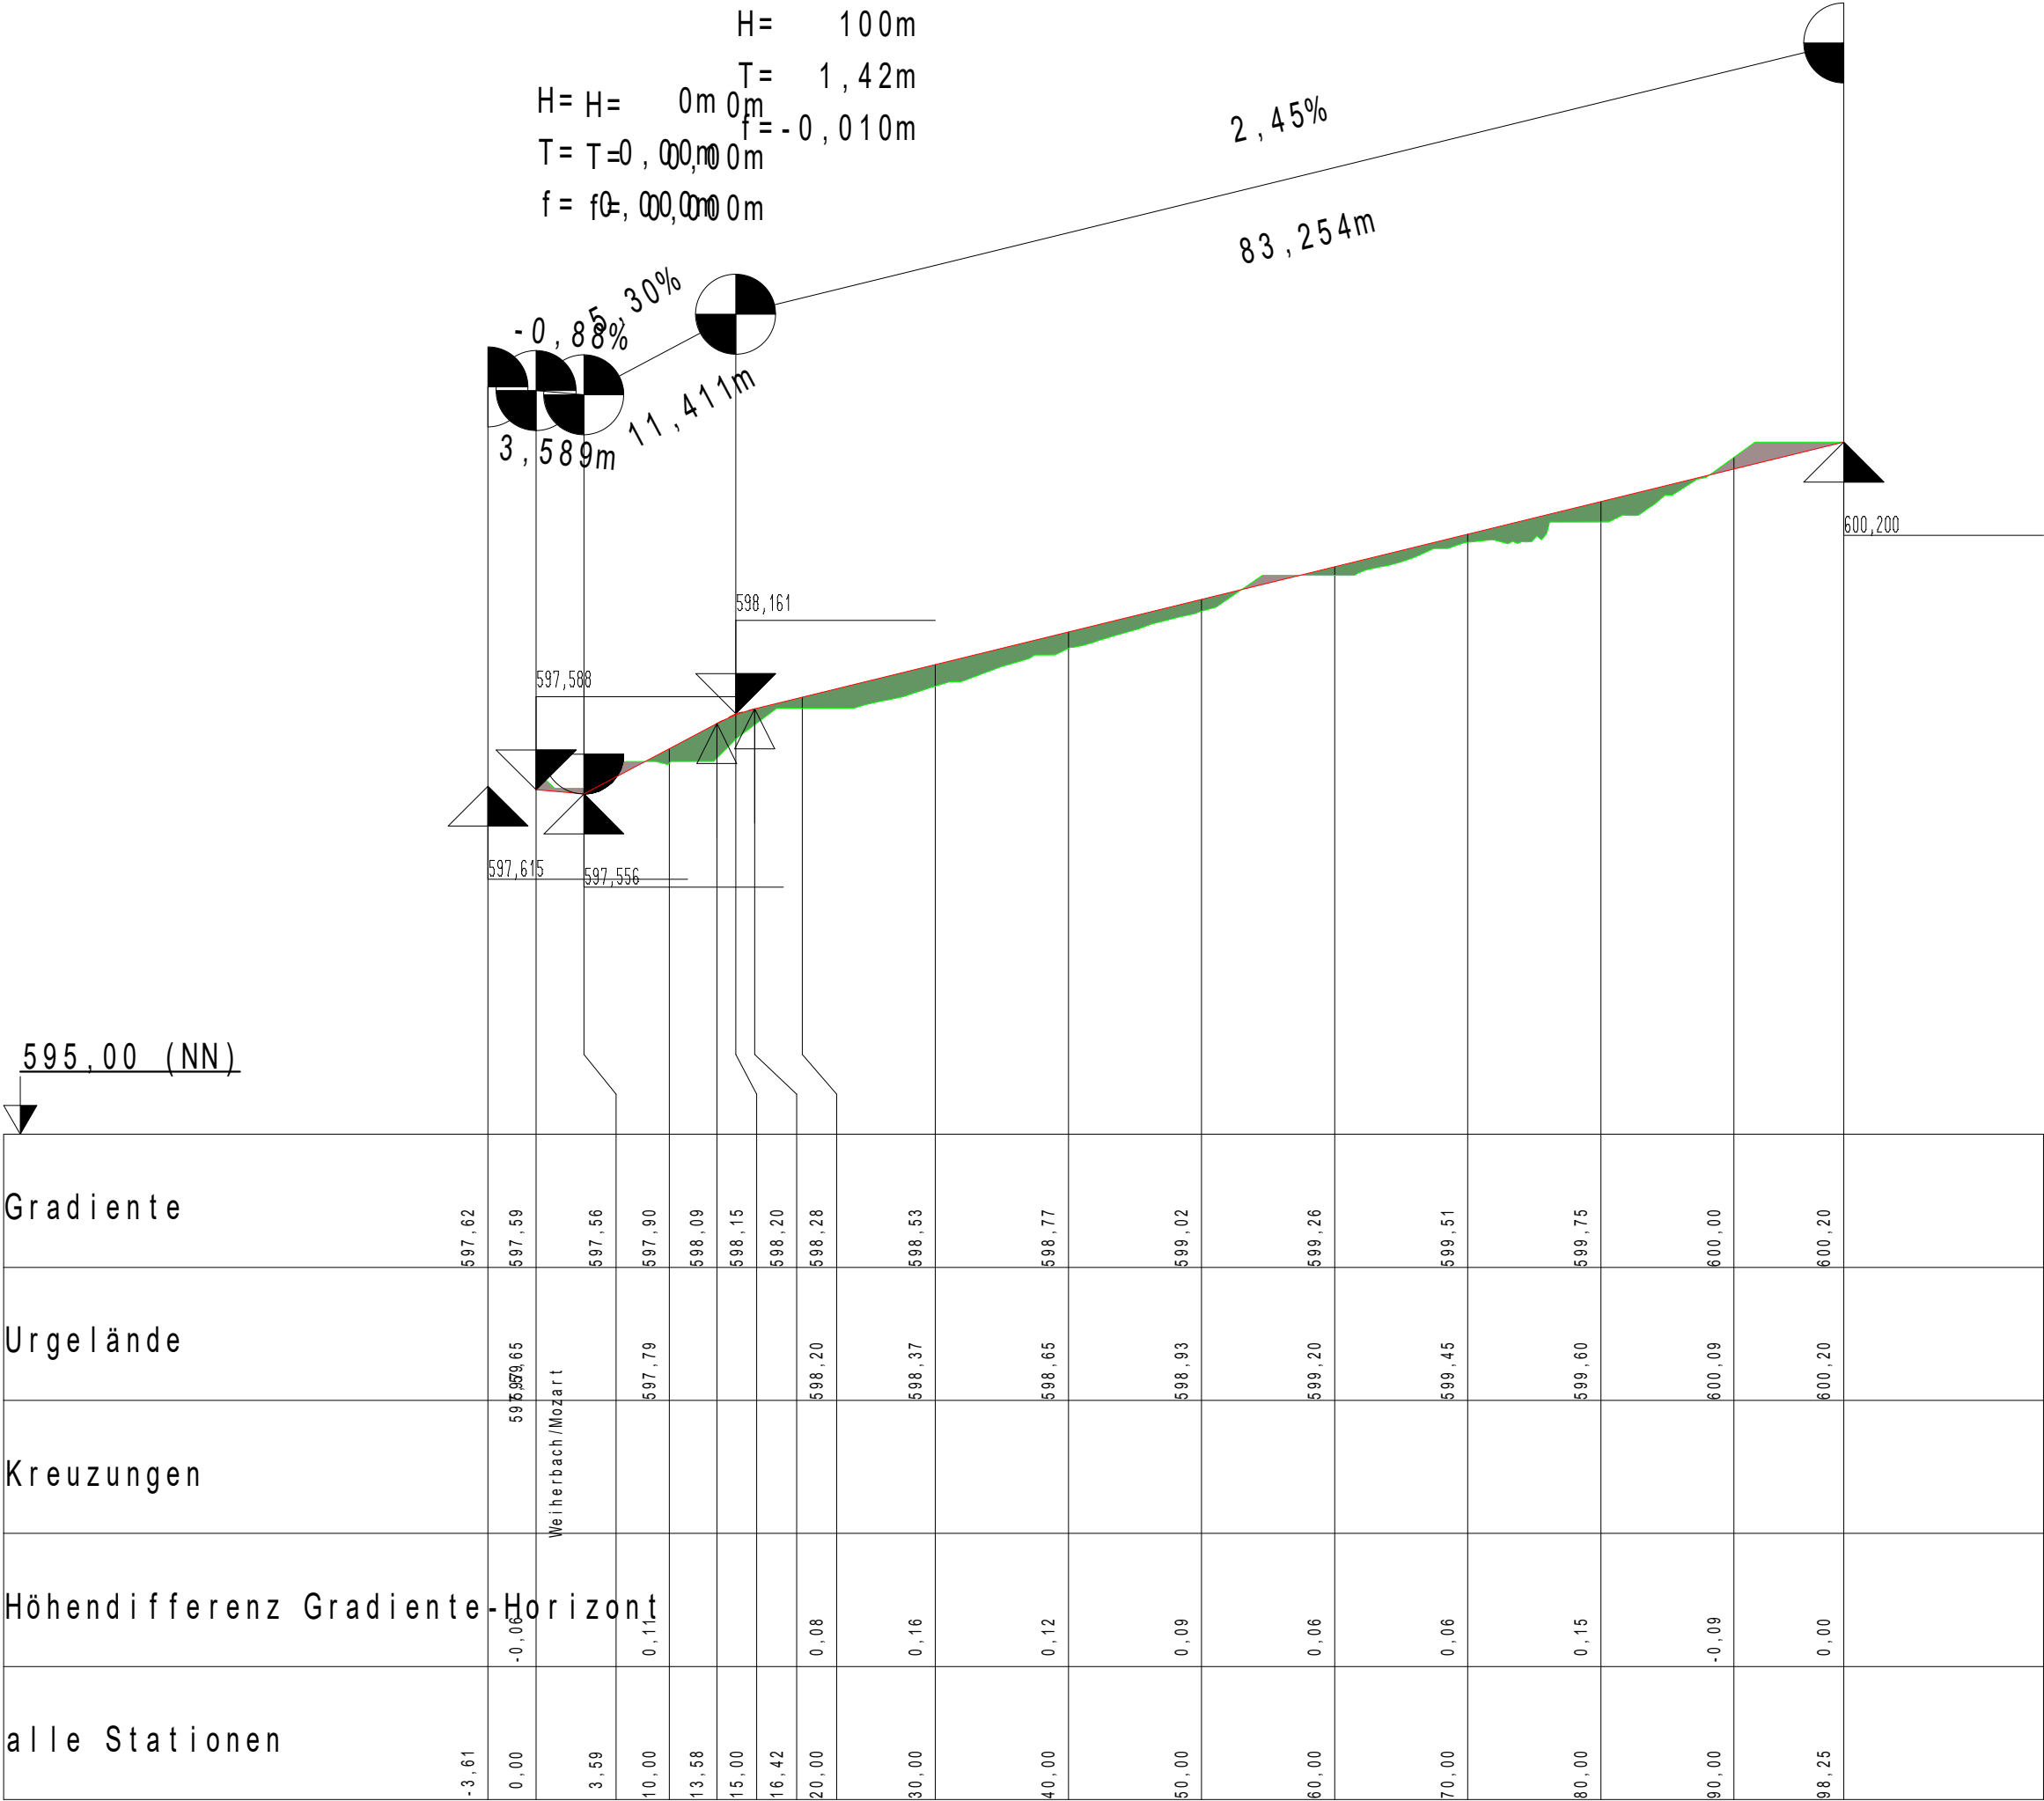

Auftraggeber: Stadt Rottweil			
Projektnummer:	20624	Anlage:	2.2
Maßnahme:	BG Berland in Rottweil-Neufra		
Planungsstatus:	Entwurf		
Planart:	Längsschnitt Straße Mozartstraße V4		
Maßstab:	1:500	Gezeichnet:	bw
Planname:	2026-08-11 LS Mozartstraße V4		
Planmaß:	41,8 cm x 59,2 cm		
Dateipfad:	D:\Zwischenspeicher weil zu groß\000-Vorlagen\Unbenannt_5.GVP		
Ausgefertigt: Rottweil, den 11.08.2026		Anerkannt: Rottweil, den	