


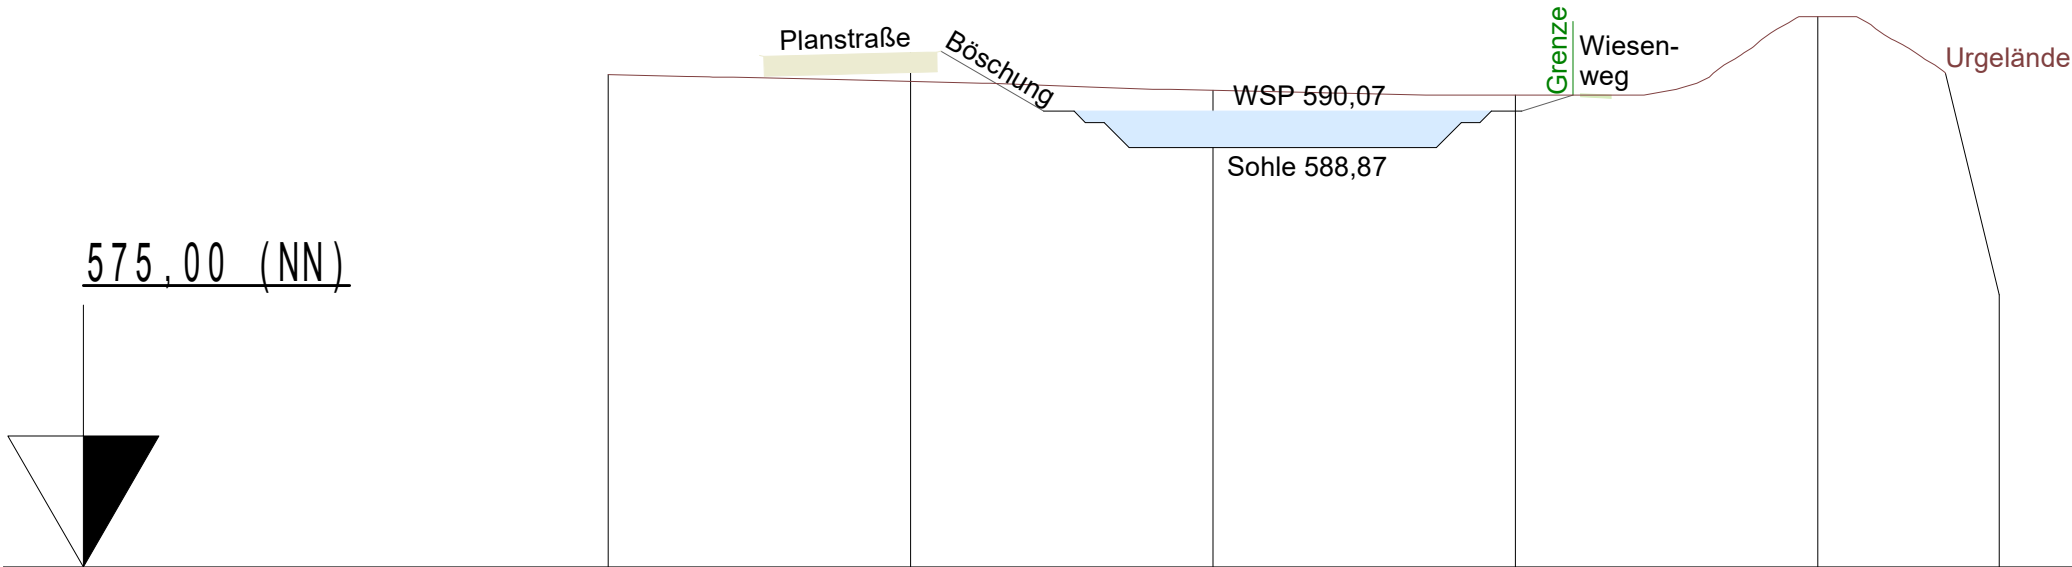

Urgelände	591,28	591,06	590,77	590,60	593,20	591,33	
Planstraße		592,00					
alle Stationen	0,00	10,00	20,00	30,00	40,00	44,22	

Auftraggeber: Stadt Rottweil			
Projektnummer:	20624	Anlage:	
Maßnahme:	BG Berland in Rottweil-Neufra		
Planungsstatus:	Entwurf		
Planart:	Profil Straße - Becken		
Maßstab:	1 : 250	Gezeichnet:	bw
Planname:	2026-10-12 Profil Straße - Becken		
Planmaß:	29,5 cm x 41,8 cm		
Dateipfad:	D:\Zwischenspeicher weil zu groß\20624 Berland\Schnitt Straße-Becken.GVP		
Ausgefertigt: Rottweil, den 22.10.2026		Anerkannt: Rottweil, den	
Pure Planning GmbH Dienstleistungen im Bau- und Vermessungswesen 78628 Rottweil Tel: 0741 20688917-0 www.pureplanning.de			

