


Horizont 584.00 NN

Geländehöhe	591.67	591.32	591.36	591.48	591.53	591.70	591.79	591.83	592.12
Trasse	592.40	591.32	591.36	591.28	591.37	591.70	591.79	591.83	592.12
Knotenattribut	592.39	591.22	591.41	591.28	591.37	591.67	591.79	591.83	592.12
Halbungssohle	590.69	590.41	590.41	590.12	590.12	590.65	590.65	590.65	590.65
Gefälle		0.98		0.98		0.99	1.02	1.50	1.00
Kantenattribut		28.71		29.70		26.72	30.87		
Profilhöhe		300		300		300	300		
Material									
Knotenattribut	10473 RW	10472 RW			10471 RW	10470 RW		ZL RRB 02	
Schachttiefe	1.70	0.81		1.24	1.82		0.50		
Kantenattribut	Kreisprofil	Kreisprofil		Kreisprofil	Kreisprofil		Kreisprofil		
anderer Strang/Bereich									
Station	0.00	25.00	28.71	50.00	58.40	75.00	85.12	100.00	115.99

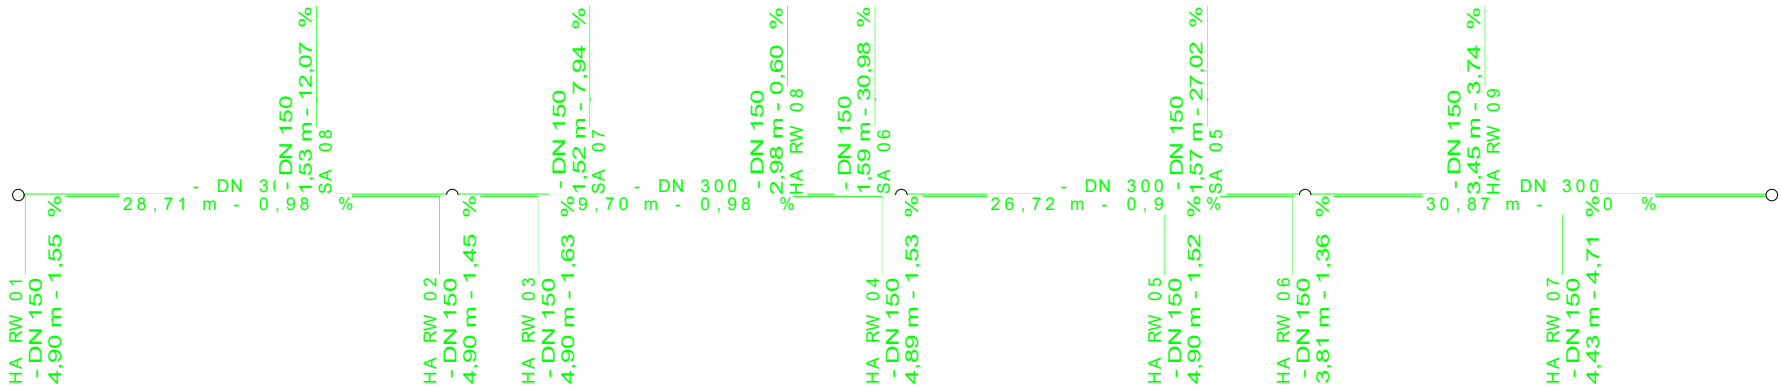

Auftraggeber: Stadt Rottweil			
Projektnummer:	20624	Anlage:	
Maßnahme:	BG Berland in Rottweil-Neufra		
Planungsstatus:			
Planart:			
Maßstab:	1 : 1000	Gezeichnet:	
Plannamen:	Plotbox_1		
Plannmaß:	59.2 cm x 83.9 cm		
Dateipfad:	C:\Users\BabettWeiskel\Nextcloud\PurePlanning\01 Projekte\20000_Gemeinde\20624 - RW, BG Berland\PI		
Ausgefertigt: Rottweil, den	Anerkannt: Rottweil, den		
Pure Planning GmbH Dienstleistungen im Bau- und Vermessungswesen 78628 Rottweil Tel: 0741 2068917-0 www.pureplanning.de			

