


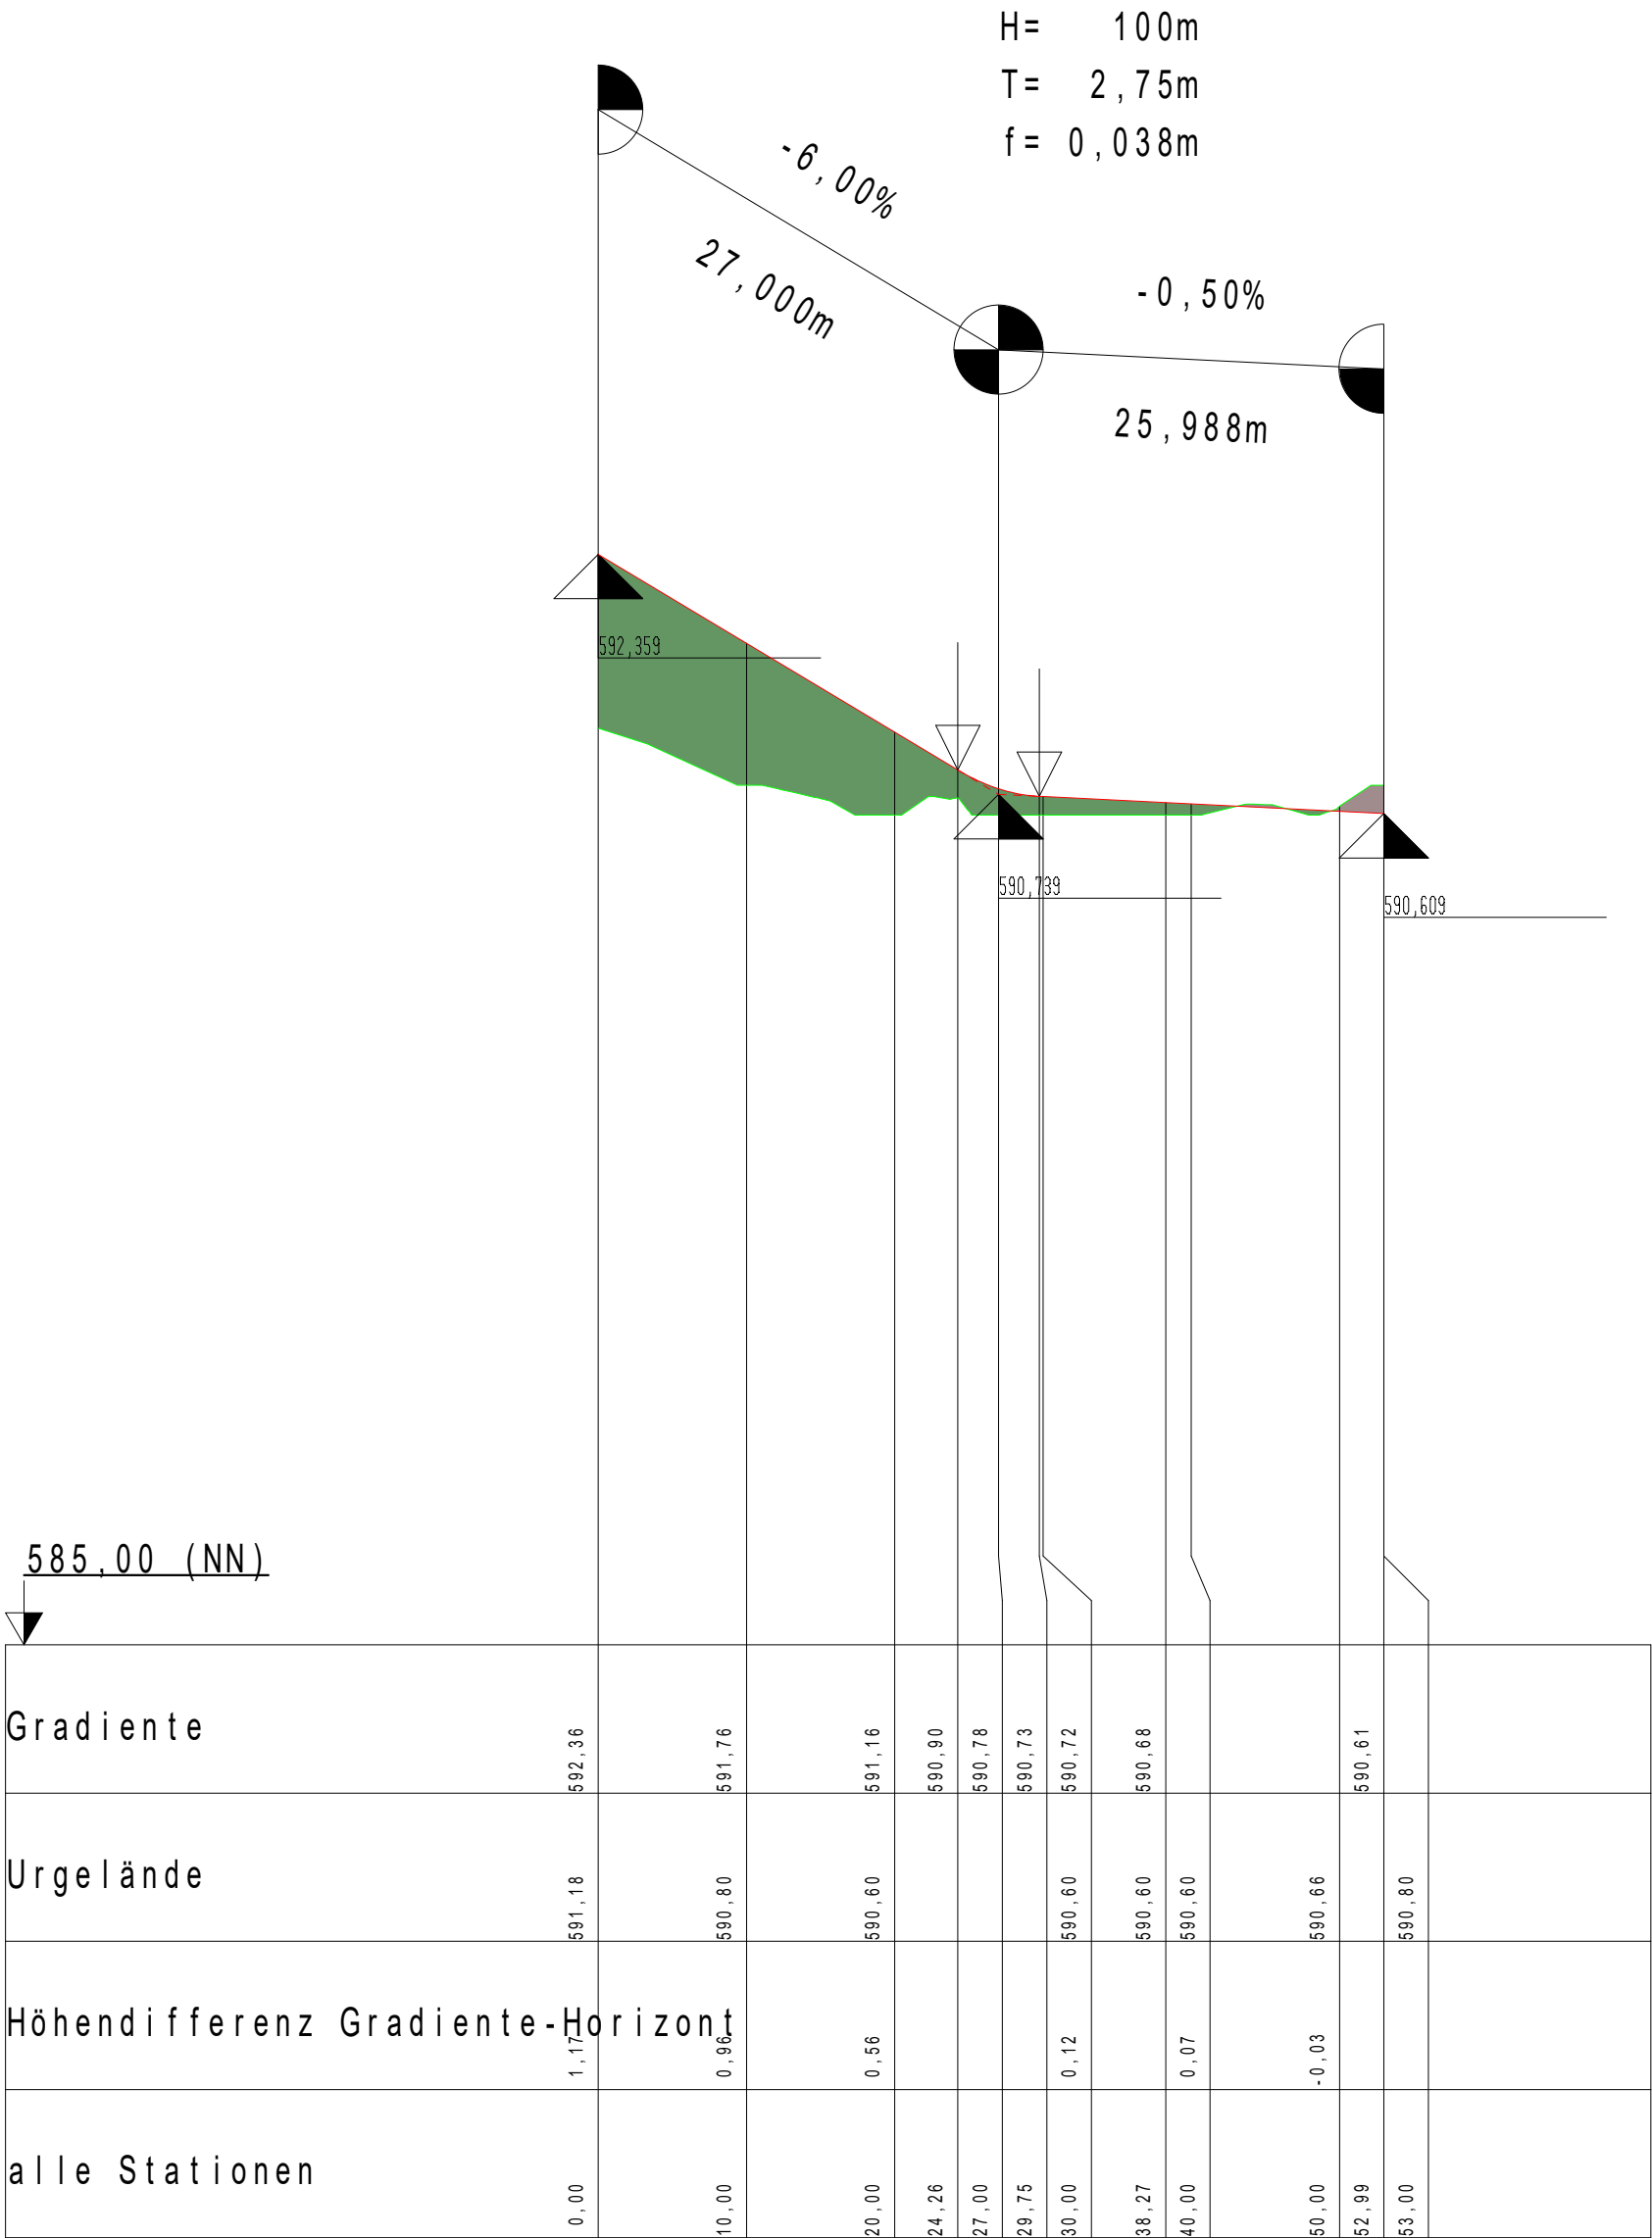

Auftraggeber: Stadt Rottweil			
Projektnummer:	20624	Anlage:	2.4
Maßnahme:	BG Berland in Rottweil-Neufra		
Planungsstatus:	Ausschreibung		
Planart:	Längsschnitt Straße Geh-/Radweg		
Maßstab:	1:500	Gezeichnet:	bw
Planname:	LS Geh-Radweg		
Planmaß:	41,8 cm x 59,2 cm		
Dateipfad:	D:\Zwischenspeicher weil zu groß\000-Vorlagen\Unbenannt_6.GVP		
Ausgefertigt: Rottweil, den 26.10.2026		Anerkannt: Rottweil, den	