



# Planstraße / Ringstraße

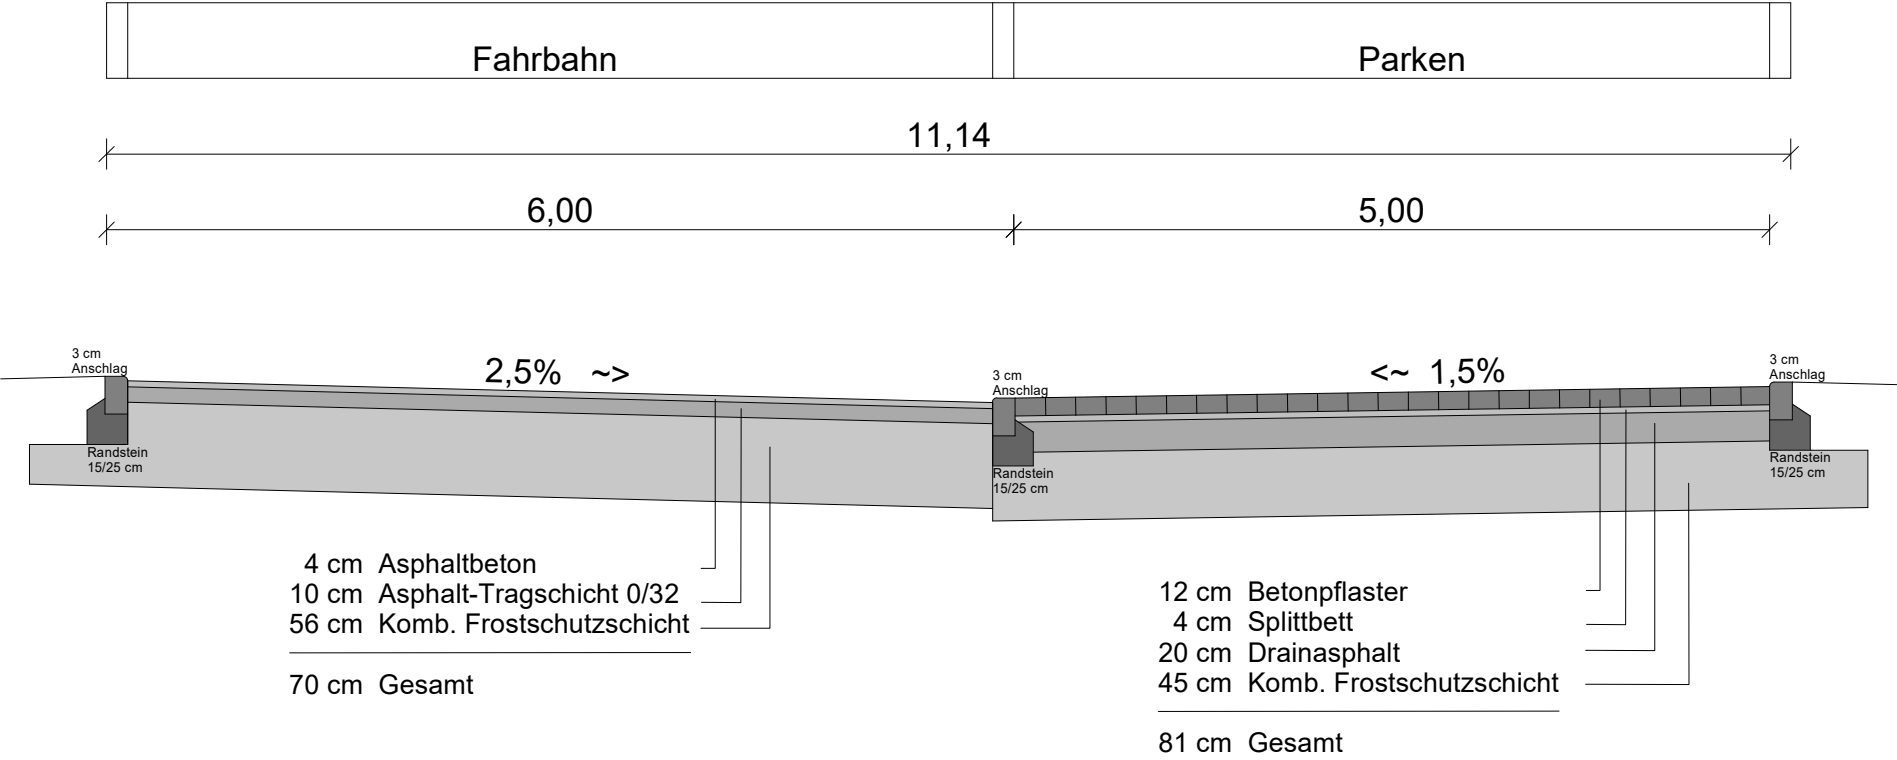

# Geh-/Radweg

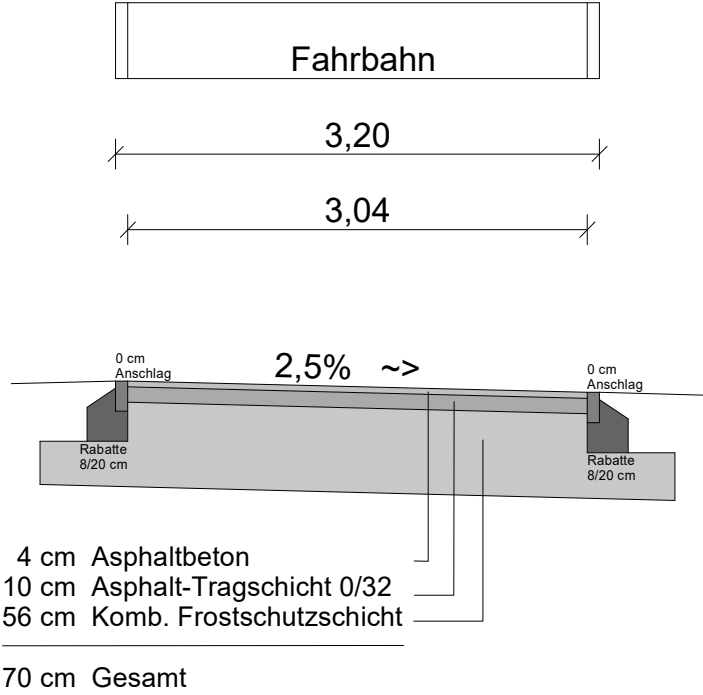

|   |  |                                                             |                             |   |  |
|---|--|-------------------------------------------------------------|-----------------------------|---|--|
| Auftraggeber:   |  | Stadt Rottweil                                              |                             | Stadt  Rottweil |  |
| Projektnummer:   |  | 20545                                                       |                             | Anlage: 5.1                                                                                          |  |
| Maßnahme:   |  | Erschließung<br>Baugebiet Immengärtle                       |                             |   |  |
| Planungsstatus:   |  | Ausschreibung                                               |                             |   |  |
| Planart:   |  | Regelquerschnitt<br>Plan-/Ringstraße und Geh-/Radweg        |                             |   |  |
| Maßstab:   |  | 1 : 50                                                      |                             | Gezeichnet: bw                                                                                       |  |
| Planname:   |  | 2025-12-10 RQ Plan und Geh/Radweg                           |                             |   |  |
| Planmaß:   |  | 29,5 cm x 41,8 cm                                           |                             |   |  |
| Dateipfad:   |  | D:\Zwischenspeicher weil zu groß\20624 Berland\20624 RQ.GVP |                             |   |  |
| Ausgefertigt:<br>Rottweil, den 27.10.2026   |  |                                                             | Anerkannt:<br>Rottweil, den |   |  |
| Pure Planning GmbH   Dienstleistungen im Bau- und Vermessungswesen<br>78628 Rottweil   Tel: 0741 20688917-0   <a href="http://www.pureplanning.de">www.pureplanning.de</a> |  |                                                             |                             |   |  |
|                                                                                       |  |                                                             |                             |   |  |