

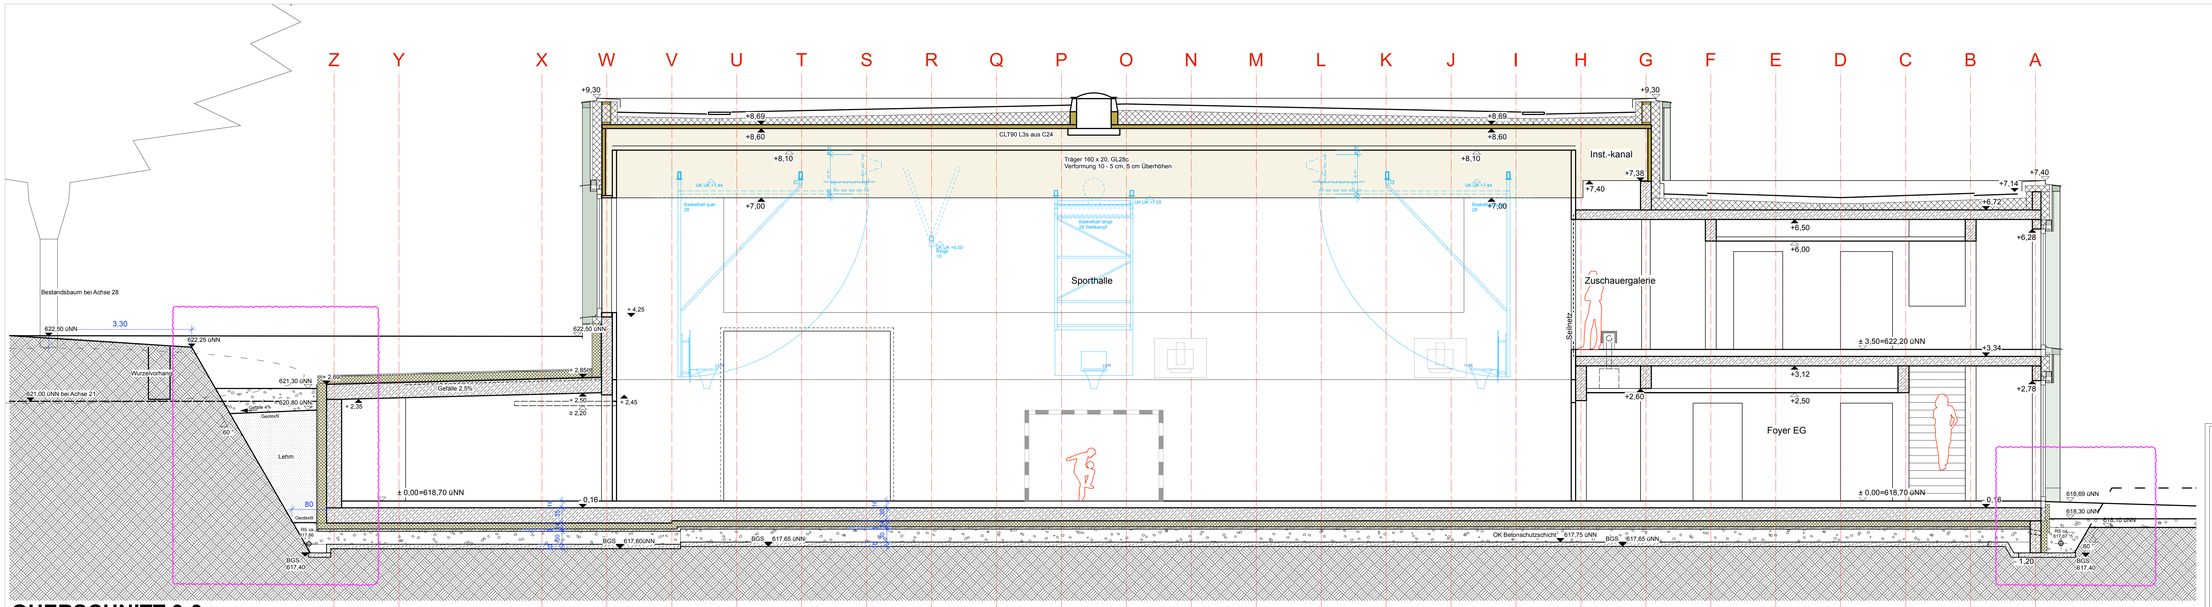


QUERSCHNITT 3-3

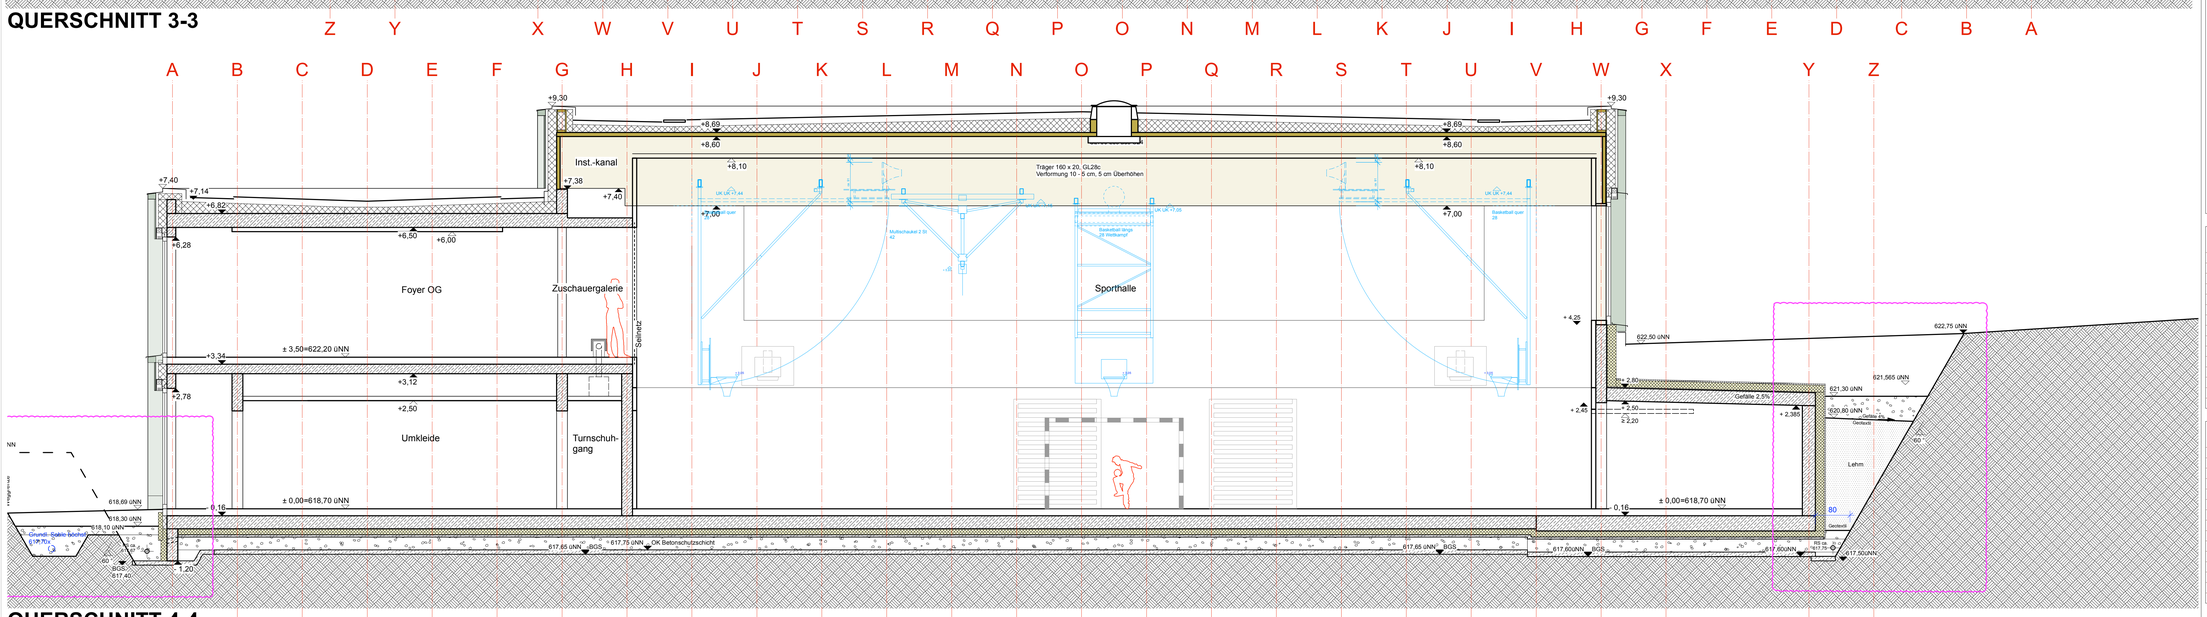

QUERSCHNITT 4-4

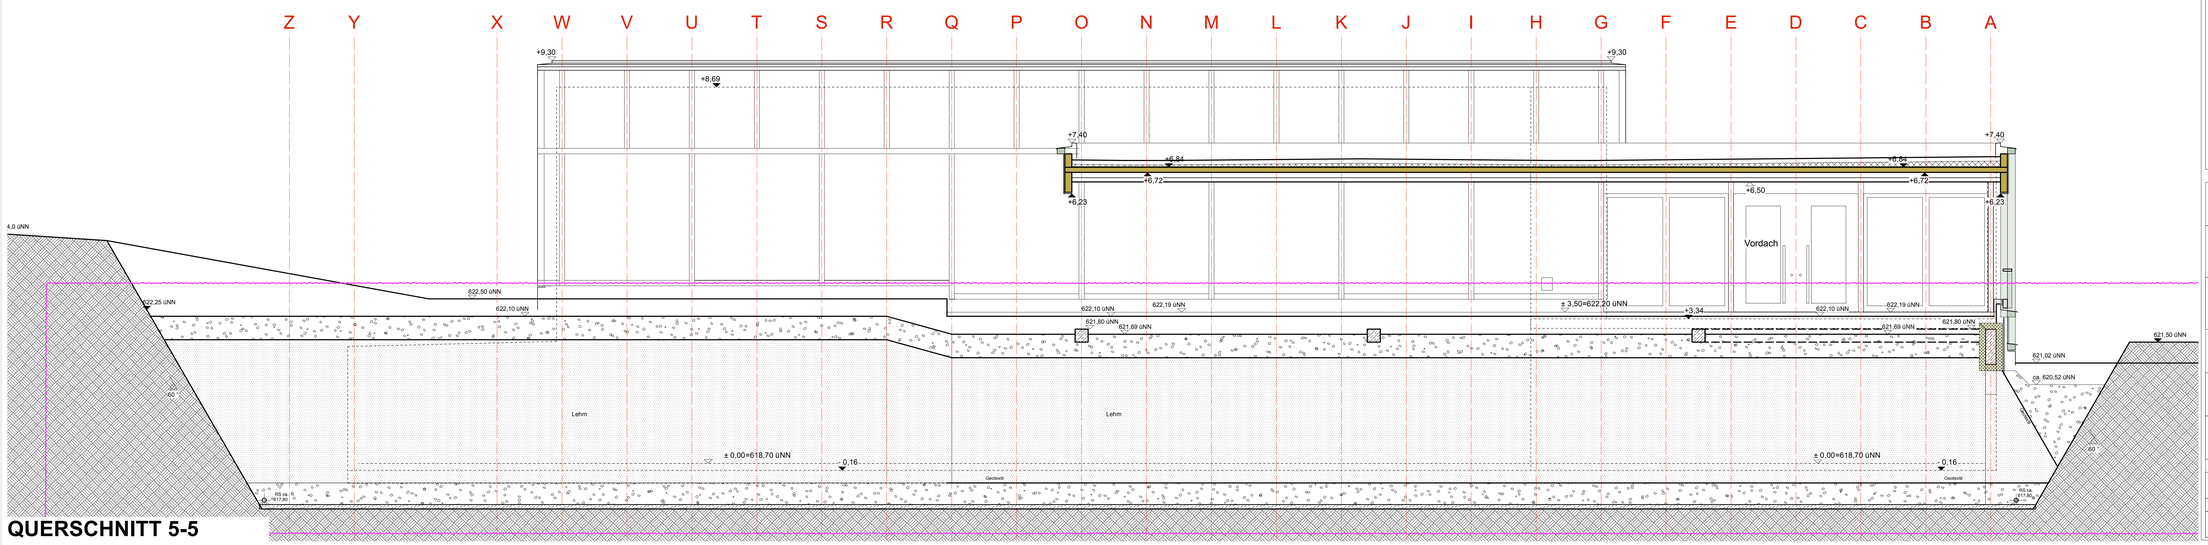

QUERSCHNITT 5-5

Legende:

BA	Bodenaussparung
BD	Bodendurchbruch
BE	Bodeneinlauf
BRH	Brüstungshöhe ab OK RFB
BK	Bodenkanal
DA	Deckenaussparung
DD	Deckendurchbruch
FFB	Fertigfußboden
RD	Rohdecke
RDS	Rohdeckensprung
RFB	Rohfußboden
RFS	Rohfußbodensprung
UK	Unterkante
UZ	Unterzug
ÜZ	Überzug
VK	Vorderkante
WA	Wandaussparung
WD	Wanddurchbruch
WS	Wandschlitz
SB	Sichtbeton
SM	Sichtmauerwerk
ds	Tür dichtschließend
dss	Tür dicht- und selbstschließend

Alle Maße sind vom Unternehmer am Bau zu prüfen. Maße sind abzulesen, nicht abzugreifen. Unklarheiten sind sofort und vor Ausführung der Bauleitung zu melden, anderenfalls trägt der AN die alleinige Verantwortung. Alle Höhenangaben beziehen sich auf **OK FFB** des jeweiligen Raumes, wenn nicht ausdrücklich anders bezeichnet. Für die technischen Gewerke HLSE sind die Zeichnungen der entsprechenden Fachingenieure maßgebend. Firmenzeichnungen gelten nur mit Genehmigungsvermerk des Auftraggebers, des Architekten oder der entsprechenden Fachingenieure.

Brandschutztechnische Anforderungen an Bauteile siehe Brandschutzkonzept und -pläne Ingenieurgruppe Bauen.


Dieser Ausführungsplan ist nur zusammen mit den Schal-, Positions- und Bewehrungsplänen, dem Grundleitungsplan sowie den E-Einlegeplänen zu verwenden. Widersprüchliche Planangaben sind mit der Bauleitung zu klären!

- Stahlbeton als Ortbeton
- Stahlbeton-Halbfertigteile
- Mauerwerk
- Leichte Trennwände
- Massivholz-Wand
- Holz-Rahmenbau
- DD Deckendurchbruch
- BD Bodendurchbruch
- BA Bodenaussparung
- WD Wanddurchbruch
- WA Wandaussparung
- SWS Senkrechter Wandschlitz
- WWS Waagrechter Wandschlitz
- Im Fertigzustand unsichtbare Kante
- Kante über/ hinter Schnittlinie
- UK FD Unterkante Fertigdecke
- UK RD Unterkante Rohdecke
- FFB Fertigfußboden
- RFB Rohfußboden

+/-0.00 = 618,70 ü.NN

DATUM	Index	ÄNDERUNGEN	Bearb.
27.07.26		Änderungswolken orange	

VERTEILER	Bearb.

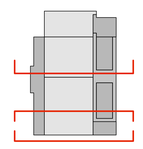

Baumaßnahme	**Campus Sporthalle Rottweil** Bismarckstraße 2/1 78628 Rottweil
Bauherr	Stadt Rottweil FB5 Hochbau und GBM Bruderschaftsgasse 4, 78628 Rottweil
Architekt	**studio st Sponer Trumpp Architekten** Partnerschaft mbB Ludwigstraße 73A, 70176 Stuttgart csr@studio-st.de
Tragwerksplanung	**Kuhn Deker GmbH & Co. KG** Bunsenstraße 80, 71032 Böblingen froebrich.j@kuhndecker.de
HLS-Planung	**ibp knauszentner Ing.- GmbH** Am Pfarröschle 49-50, 88630 Pfullendorf C.beck@knaus-zentner.de
ELT-Planung	**Kienle Beratende Ingenieure GmbH** Riedstraße 25, 88356 Ostrach ah@kienle-ingenieure.de

Planbezeichnung			Maßstab	
Querschnitte 3-3, 4-4, 5-5			1:50	
Plannummer	Plangrösse	gez.	Datum	Index
5431	DIN A0	ws	**09.09.2026**	VA

VORABZUG