


LÄNGSSCHNITT A - A

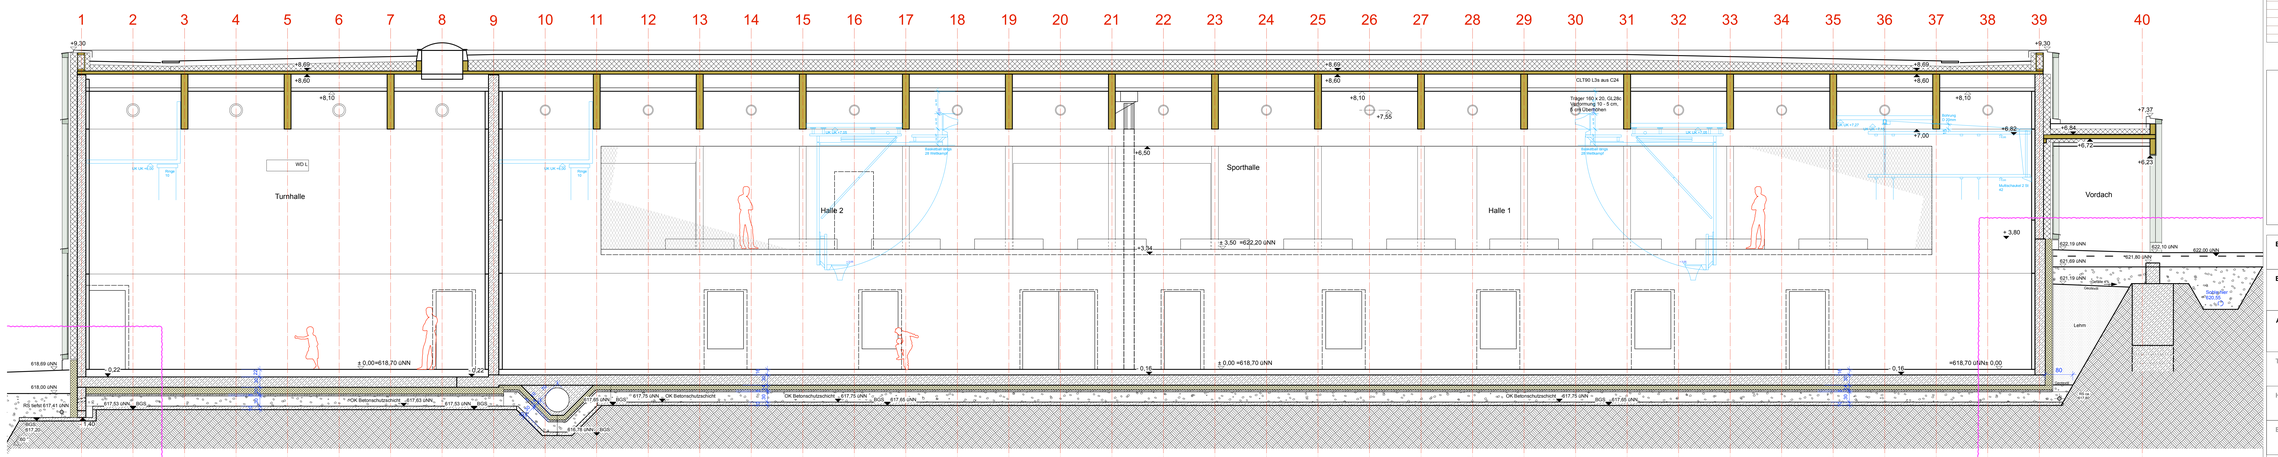

LÄNGSSCHNITT B - B

Legende:

BA	Bodenaussparung		Stahlbeton als Ortbeton
BD	Bodendurchbruch		Stahlbeton-Halbfertigteile
BE	Bodenbelauf		Mauerwerk
BK	Bodenkanal, Maße ab OK RFB		
BK	Bodenkanal		Leichte Trennwände
DA	Deckenaussparung		Massivholz-Wand
DD	Deckendurchbruch		Holz-Rahmenbau
FFB	Fertigfußboden		
RFB	Rohfußboden		
RDS	Rohdeckensprung		
RFB	Rohfußboden	DD	Deckendurchbruch
RFS	Rohfußbodensprung	BD	Bodendurchbruch
UK	Unterkante	BA	Bodenaussparung
UZ	Unterzug	WD	Wanddurchbruch
VZ	Überzug	WA	Wandaussparung
VK	Vorderkante	SWS	Senkrechter Wandschlitz
WA	Wandaussparung	WWS	Waagrechter Wandschlitz
WD	Wanddurchbruch		
WS	Wandschlitz		Im Fertigzustand unsichtbare Kante
SB	Sichtbeton		Kante über/ hinter Schnittlinie
SM	Sichtmauerwerk	UK FD	Unterkante Fertigdecke
ds	Tür dichtschließend	UK RD	Unterkante Rohdecke
das	Tür dicht- und selbstschließend	FFB	Fertigfußboden
		RFB	Rohfußboden

Alle Maße sind vom Unternehmer am Bau zu prüfen. Maße sind abzulesen, nicht abzugreifen. Unklarheiten sind sofort und vor Ausführung der Bauleitung zu melden, andernfalls gehen alle daraus entstehenden Folgen zu seinen Lasten. Maßbezug ist auf **OK FFB** des jeweiligen Raumes, wenn nicht ausdrücklich anders bezeichnet. Für die technischen Gewerke HLSE sind die Zeichnungen der entsprechenden Fachingenieure maßgebend. Firmenzeichnungen gelten nur für Angebotszwecke und sind vor Ausführung des Architekten oder der entsprechenden Fachingenieure.

Brandschutztechnische Anforderungen an Bauteile siehe Brandschutzkonzept und -pläne Ingenieurgruppe Bauen.

Dieser Ausführungsplan ist nur zusammen mit den Schal-Plänen und den digitalen Modellen (IFC) der Grundleistungsplanung sowie den E-Entwurfsplänen zu verwenden. Widersprüchliche Planangaben sind mit der Bauleitung zu klären!

DATUM	Index	ÄNDERUNGEN	Bearb.
27.07.26		Änderungswolken orange	

VERTEILER

Baumaßnahme	**Campus Sporthalle Rottweil** Bismarckstraße 2/1 78628 Rottweil
Bauherr	Stadt Rottweil FB5 Hochbau und GBM Bruderschaftsgasse 4, 78628 Rottweil
Architekt	**studio st Sponer Trumpp Architekten** Partnerschaft mbB Ludwigstraße 73A, 70176 Stuttgart cst@studio-st.de
Tragwerksplanung	Kuhn Deker GmbH & Co. KG Bunsenstraße 80, 71032 Böblingen froebrich.j@kuhndecker.de
HLS-Planung	ibp knauszentner Ing.- GmbH Am Pfarrbuchle 49-50, 88630 Pfullendorf C.beck@knaus-zentner.de
ELT-Planung	Kienle Beratende Ingenieure GmbH Riedstraße 25, 88356 Ostrach ah@kienle-ingenieure.de

Planbezeichnung			Maßstab	
Längsschnitte A-A , B-B			1:50	
Plannummer	Plangröße	gez.	Datum	Index
5451	DIN A0	ws	**09.09.2026**	VA

VORABZUG