
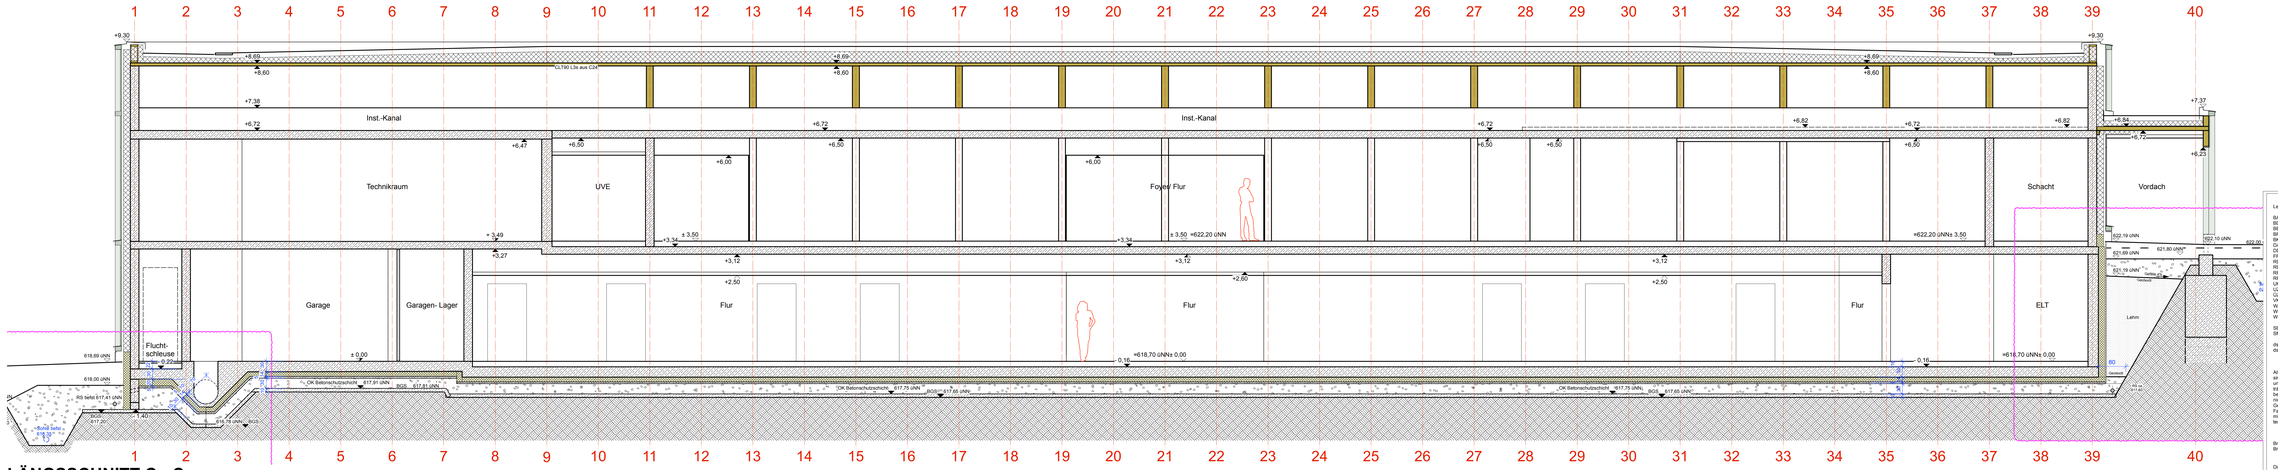


LÄNGSSCHNITT C - C

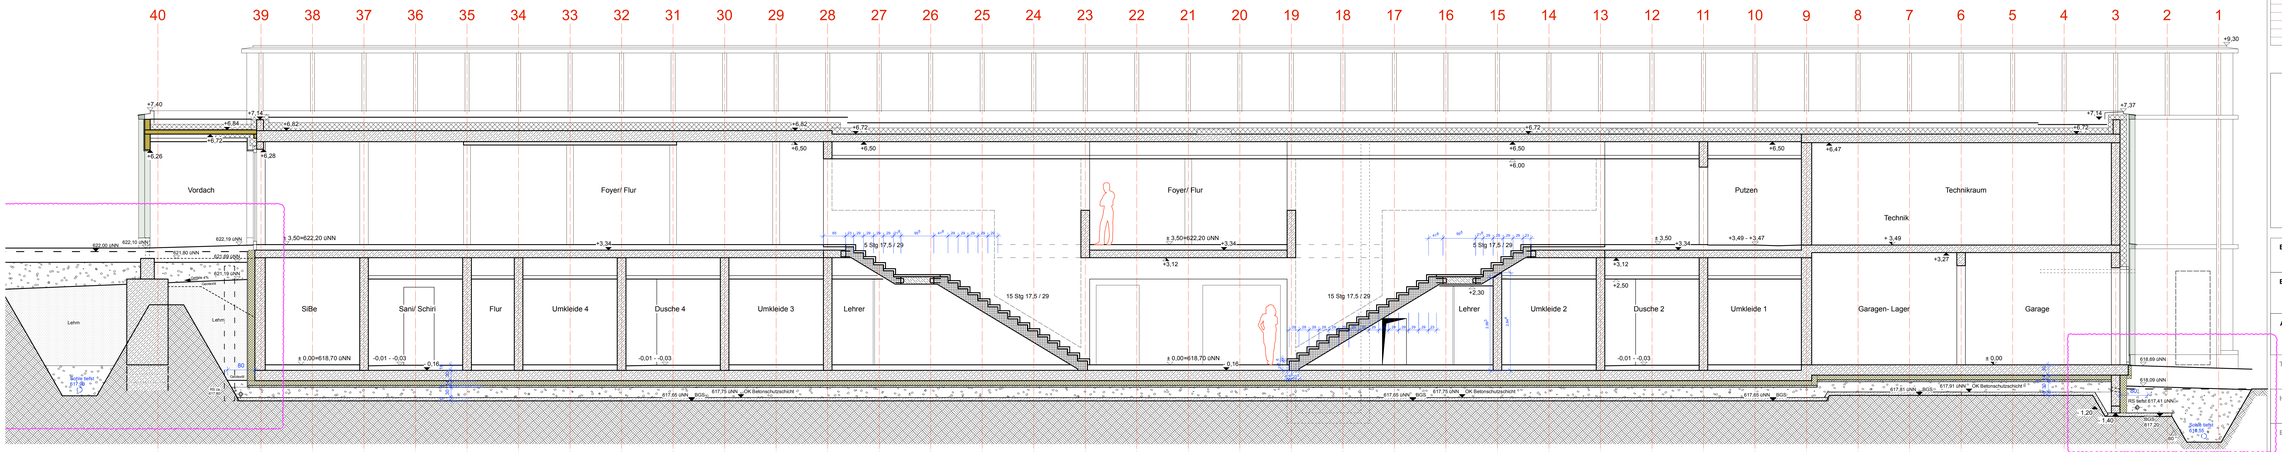

LÄNGSSCHNITT D - D

Legende:

BA	Bodenaussparung		Stahlbeton als Ortbeton
BD	Bodendurchbruch		Stahlbeton-Halbfertigteile
BE	Bodenestrich		Mauerwerk
BF	Bodenfertigfußboden ab OK RFB		
BK	Bodenkanal		Leichte Trennwände
DA	Deckenaussparung		Massivholz-Wand
DD	Deckendurchbruch		Holz-Rahmenbau
FFB	Fertigfußboden		
RFB	Rohfußboden		
RDS	Rohdeckensprung		
RFB	Rohfußboden	DD	Deckendurchbruch
RFS	Rohfußbodensprung	BD	Bodendurchbruch
UK	Unterkante	BA	Bodenaussparung
UZ	Unterzug	WD	Wanddurchbruch
ÜZ	Überzug	WA	Wandaussparung
VK	Vorderkante	SWS	Senkrechter Wandschlitz
WA	Wandaussparung	WWS	Waagrechter Wandschlitz
WD	Wanddurchbruch		
WS	Wandschlitz		Im Fertigzustand unsichtbare Kante
SB	Sichtbeton		Kante über/ hinter Schnittlinie
SM	Sichtmauerwerk		
		UK FD	Unterkante Fertigdecke
ds	Tür dichtschließend	UK RD	Unterkante Rohdecke
das	Tür dicht- und selbstschließend	FFB	Fertigfußboden
		RFB	Rohfußboden


Alle Maße sind vom Unternehmer am Bau zu prüfen. Maße sind abzunehmen, nicht abzugreifen. Unklarheiten sind sofort und vor Ausführung der Bauleitung zu melden, andernfalls haftet der Auftragnehmer für entstehende Folgeschäden. Es gelten sinngemäß auch **auf OK FFB** die jeweiligen Raumes, wenn nicht ausdrücklich anders bezeichnet. Für die technischen Gewerke HLSE sind die Zeichnungen der entsprechenden Fachingenieure maßgebend. Firmenzeichnungen gelten nur für die Ausführung des Rohbaues. Im Zweifelsfall, das Architekten oder der entsprechenden Fachingenieure.

Brandschutztechnische Anforderungen an Bauteile siehe Brandschutzkonzept und -pläne Ingenieurgruppe Bauen.

Dieser Ausführungsplan ist nur zusammen mit den Schal-, Fliesen- und Bewehrungsplänen sowie dem Grundleitungsplan sowie den E-Einbauplänen zu verwenden. Widersprüchliche Planangaben sind mit der Bauleitung zu klären!

DATUM	Index	ÄNDERUNGEN	Bearb.
27.07.26		Änderungswolken orange	

VERTEILER

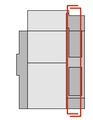

Baumaßnahme	**Campus Sporthalle Rottweil** Bismarckstraße 2/1 78628 Rottweil
Bauherr	Stadt Rottweil FB5 Hochbau und GBM Bruderschaftsgasse 4, 78628 Rottweil
Architekt	**studio st Sponer Trumpp Architekten** Partnerschaft mbB Ludwigstraße 73A, 70176 Stuttgart ctr@studio-st.de
Tragwerksplanung	Kuhn Deker GmbH & Co. KG Bunsenstraße 80, 71032 Böblingen froebrich.j@kuhndecker.de
HLS-Planung	ibp knauszentner Ing.- GmbH Am Pfarrackrain 49-50, 89630 Plüllendorf C.beck@knaus-zentner.de
ELT-Planung	Kienle Beratende Ingenieure GmbH Riedstraße 25, 88356 Ostrach ah@kienle-ingenieure.de

Planbezeichnung			Maßstab
Längsschnitte C-C, D-D			1:50
Plannummer	Plangröße	gez.	Datum / Index
5451	DIN A0	ws	**09.09.2026** VA

VORABZUG