
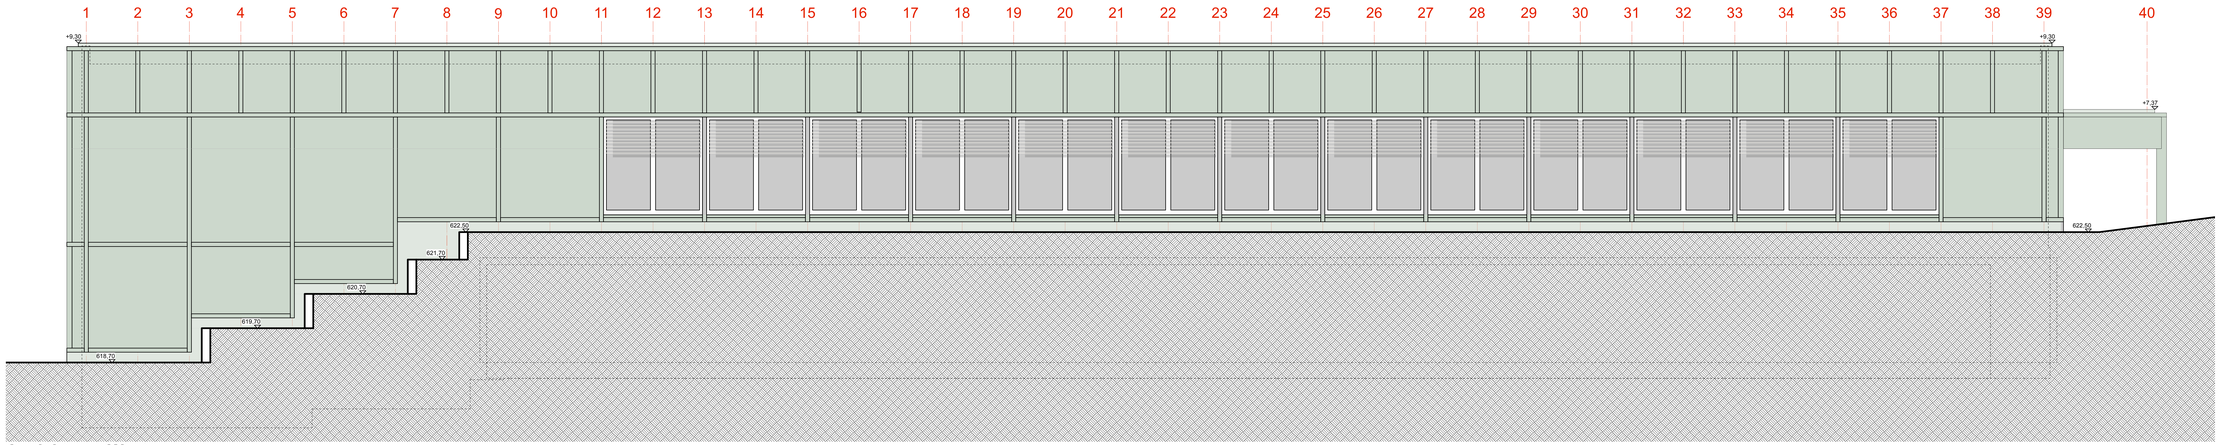



Ansicht von Westen

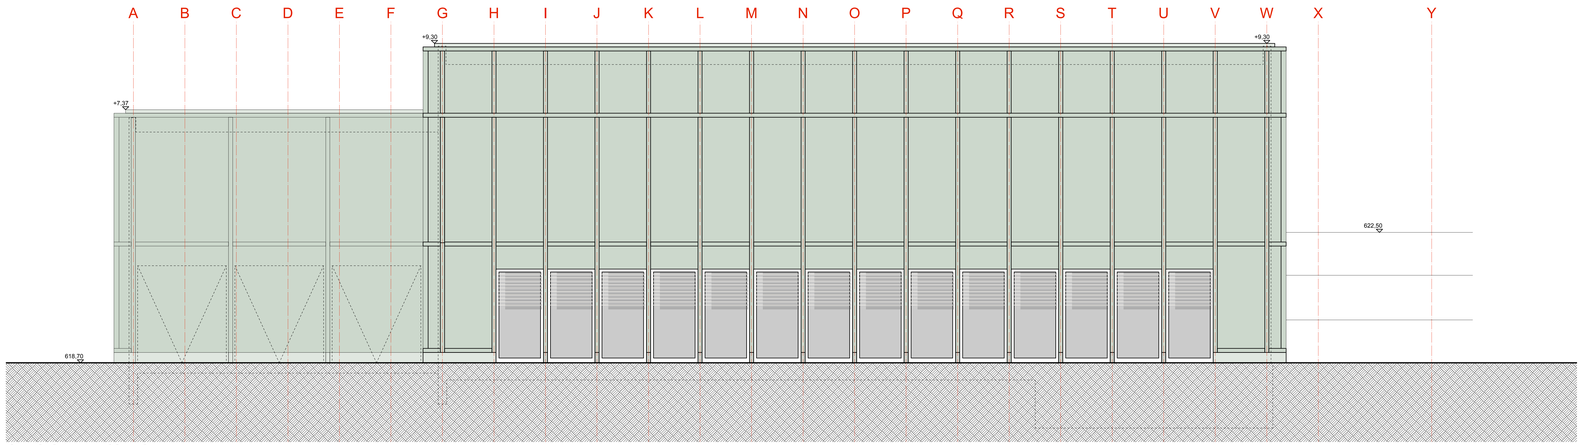

Ansicht von Norden

DATUM	Index	ÄNDERUNGEN	Bearb.

VERTEILER	Bearb.

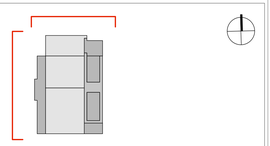

Baumaßnahme	**Campus Sporthalle Rottweil** Bismarckstraße 2/1 78628 Rottweil
Bauherr	Stadt Rottweil FBS Hochbau und GBM Bruderschaftsgasse 4, 78628 Rottweil
Architekt	**studio st Sponer Trumpp Architekten** Partnerschaft mbB Ludwigstraße 73A, 70176 Stuttgart csr@studio-st.de
Tragwerksplanung	Kuhn Deker GmbH & Co. KG Bunsenstraße 80, 71032 Böblingen froebrich.j@kuhndecker.de
HLS-Planung	ibp knauszentner Ing.- GmbH Am Pfannschie 49-50, 89630 Pfullendorf C.beck@knaus-zentner.de
ELT-Planung	Kienle Beratende Ingenieure GmbH Riedstraße 25, 88356 Ostrach ah@kienle-ingenieure.de

Planbezeichnung			Maßstab	
Ansichten West und Nord			1:50	
Plannummer	Plangrösse	gez.	Datum	Index
5501	DIN A0	ws	**25.08.2025**	VA

VORABZUG