

EG / OG

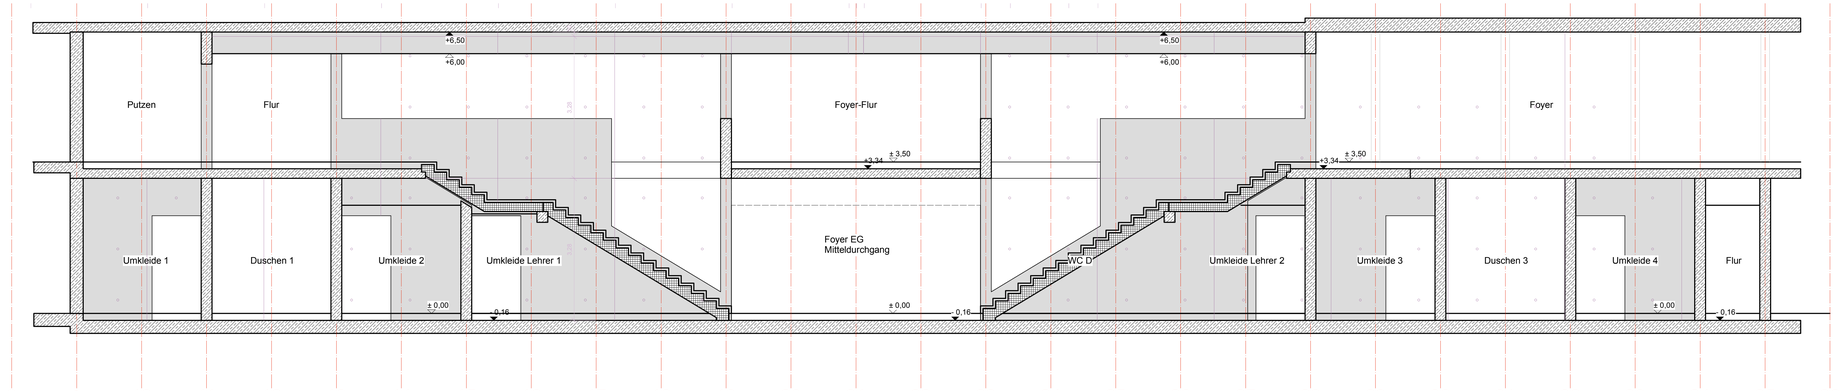


SB EG/ OG, Blick nach Osten, bei Achse B-C

OG

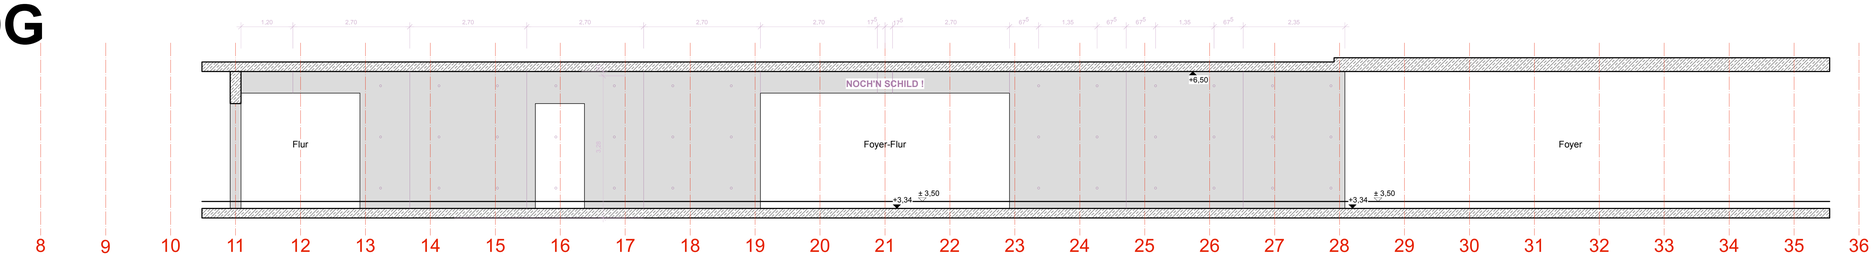

SB OG, Blick nach Osten, bei Achse F-G

EG

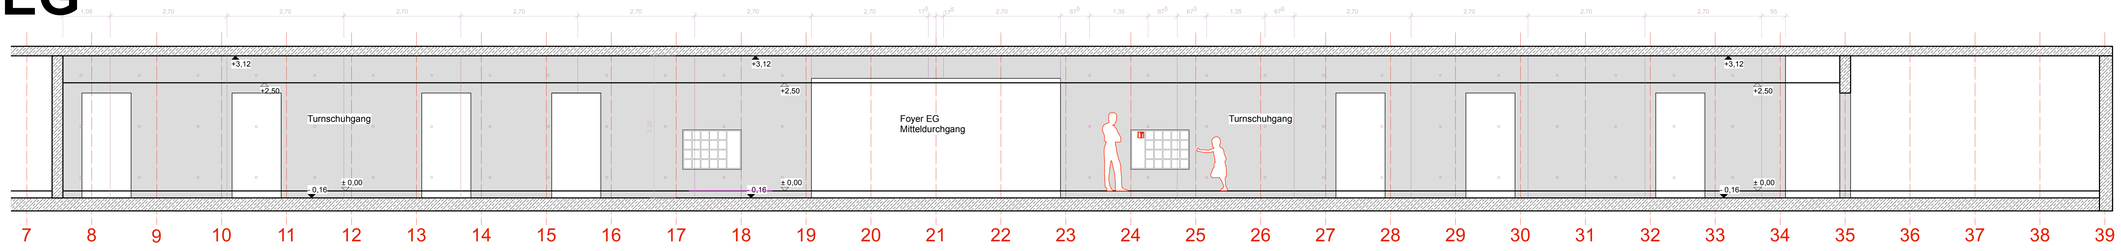

SB EG, Blick nach Osten, bei Achse G-H

Legende:

BA	Bodenaussparung
BD	Bodendurchbruch
BE	Bodeneinlauf
BRH	Brüstungshöhe ab OK RFB
BK	Bodenkanal
DA	Deckenaussparung
DD	Deckendurchbruch
FFB	Fertigfußboden
RD	Rohdecke
RDS	Rohdeckensprung
RFB	Rohfußboden
RFS	Rohfußbodensprung
UK	Unterkante
UZ	Unterzug
ÜZ	Überzug
VK	Vorderkante
WA	Wandaussparung
WD	Wanddurchbruch
WS	Wandschlitz
SB	Sichtbeton
SM	Sichtmauerwerk
ds	Tür dichtschließend
dss	Tür dicht- und selbstschließend

Alle Maße sind vom Unternehmer am Bau zu prüfen. Maße sind abzulesen, nicht abzugreifen. Unklarheiten sind sofort und vor Ausführung der Bauleitung zu melden, anderenfalls trägt der AN die alleinige Verantwortung. Alle Höhenangaben beziehen sich auf **OK FFB** des jeweiligen Raumes, wenn nicht ausdrücklich anders bezeichnet. Für die technischen Gewerke HLSE sind die Zeichnungen der entsprechenden Fachingenieure maßgebend. Firmenzeichnungen gelten nur mit Genehmigungsvermerk des Auftraggebers, des Architekten oder der entsprechenden Fachingenieure.

Brandschutztechnische Anforderungen an Bauteile siehe Brandschutzkonzept und -pläne Ingenieurgruppe Bauen.


Dieser Ausführungsplan ist nur zusammen mit den Schal-, Positions- und Bewehrungsplänen, dem Grundleitungsplan sowie den E-Einlegeplänen zu verwenden. Widersprüchliche Planangaben sind mit der Bauleitung zu klären!

	Stahlbeton als Ortbeton
	Stahlbeton-Halbfertigteile
	Mauerwerk
	Leichte Trennwände
	Massivholz-Wand
	Holz-Rahmenbau
	DD Deckendurchbruch
	BD Bodendurchbruch
	BA Bodenaussparung
	WD Wanddurchbruch
	WA Wandaussparung
	SWS Senkrechter Wandschlitz
	WWS Waagrechter Wandschlitz
	Im Fertigzustand unsichtbare Kante
	Kante über/ hinter Schnittlinie
UK FD	Unterkante Fertigdecke
UK RD	Unterkante Rohdecke
FFB	Fertigfußboden
RFB	Rohfußboden

+/-0.00 = 618,70 üNN

DATUM	Index	ÄNDERUNGEN	Bearb.

VERTEILER	Bearb.

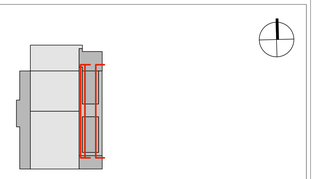

Baumaßnahme
Campus Sporthalle Rottweil
Bismarckstraße 2/1
78628 Rottweil

Bauherr
Stadt Rottweil
FB5 Hochbau und GBM
Bruderschaftsgasse 4, 78628 Rottweil

Architekt
studio st Sponer Trumpp Architekten
Partnerschaft mbB
Ludwigstraße 73A, 70176 Stuttgart
csr@studio-st.de

Tragwerksplanung
Kuhn Deker GmbH & Co. KG
Bunsenstraße 80, 71032 Böblingen
froebrich.j@kuhndecker.de

HLS-Planung
ibp knauszentner Ing.- GmbH
Am Pfarröschle 49-50, 88630 Pfullendorf
C.beck@knaus-zentner.de

ELT-Planung
Kienle Beratende Ingenieure GmbH
Riedstraße 25, 88356 Ostrach
ah@kienle-ingenieure.de

Planbezeichnung			Maßstab	
Wandabwicklungen Sichtbeton Blick nach Osten			1:50	
Plannummer	Plangrösse	gez.	Datum	Index
6012	DIN A0	ws	**02.12.2025**	VA

VORABZUG