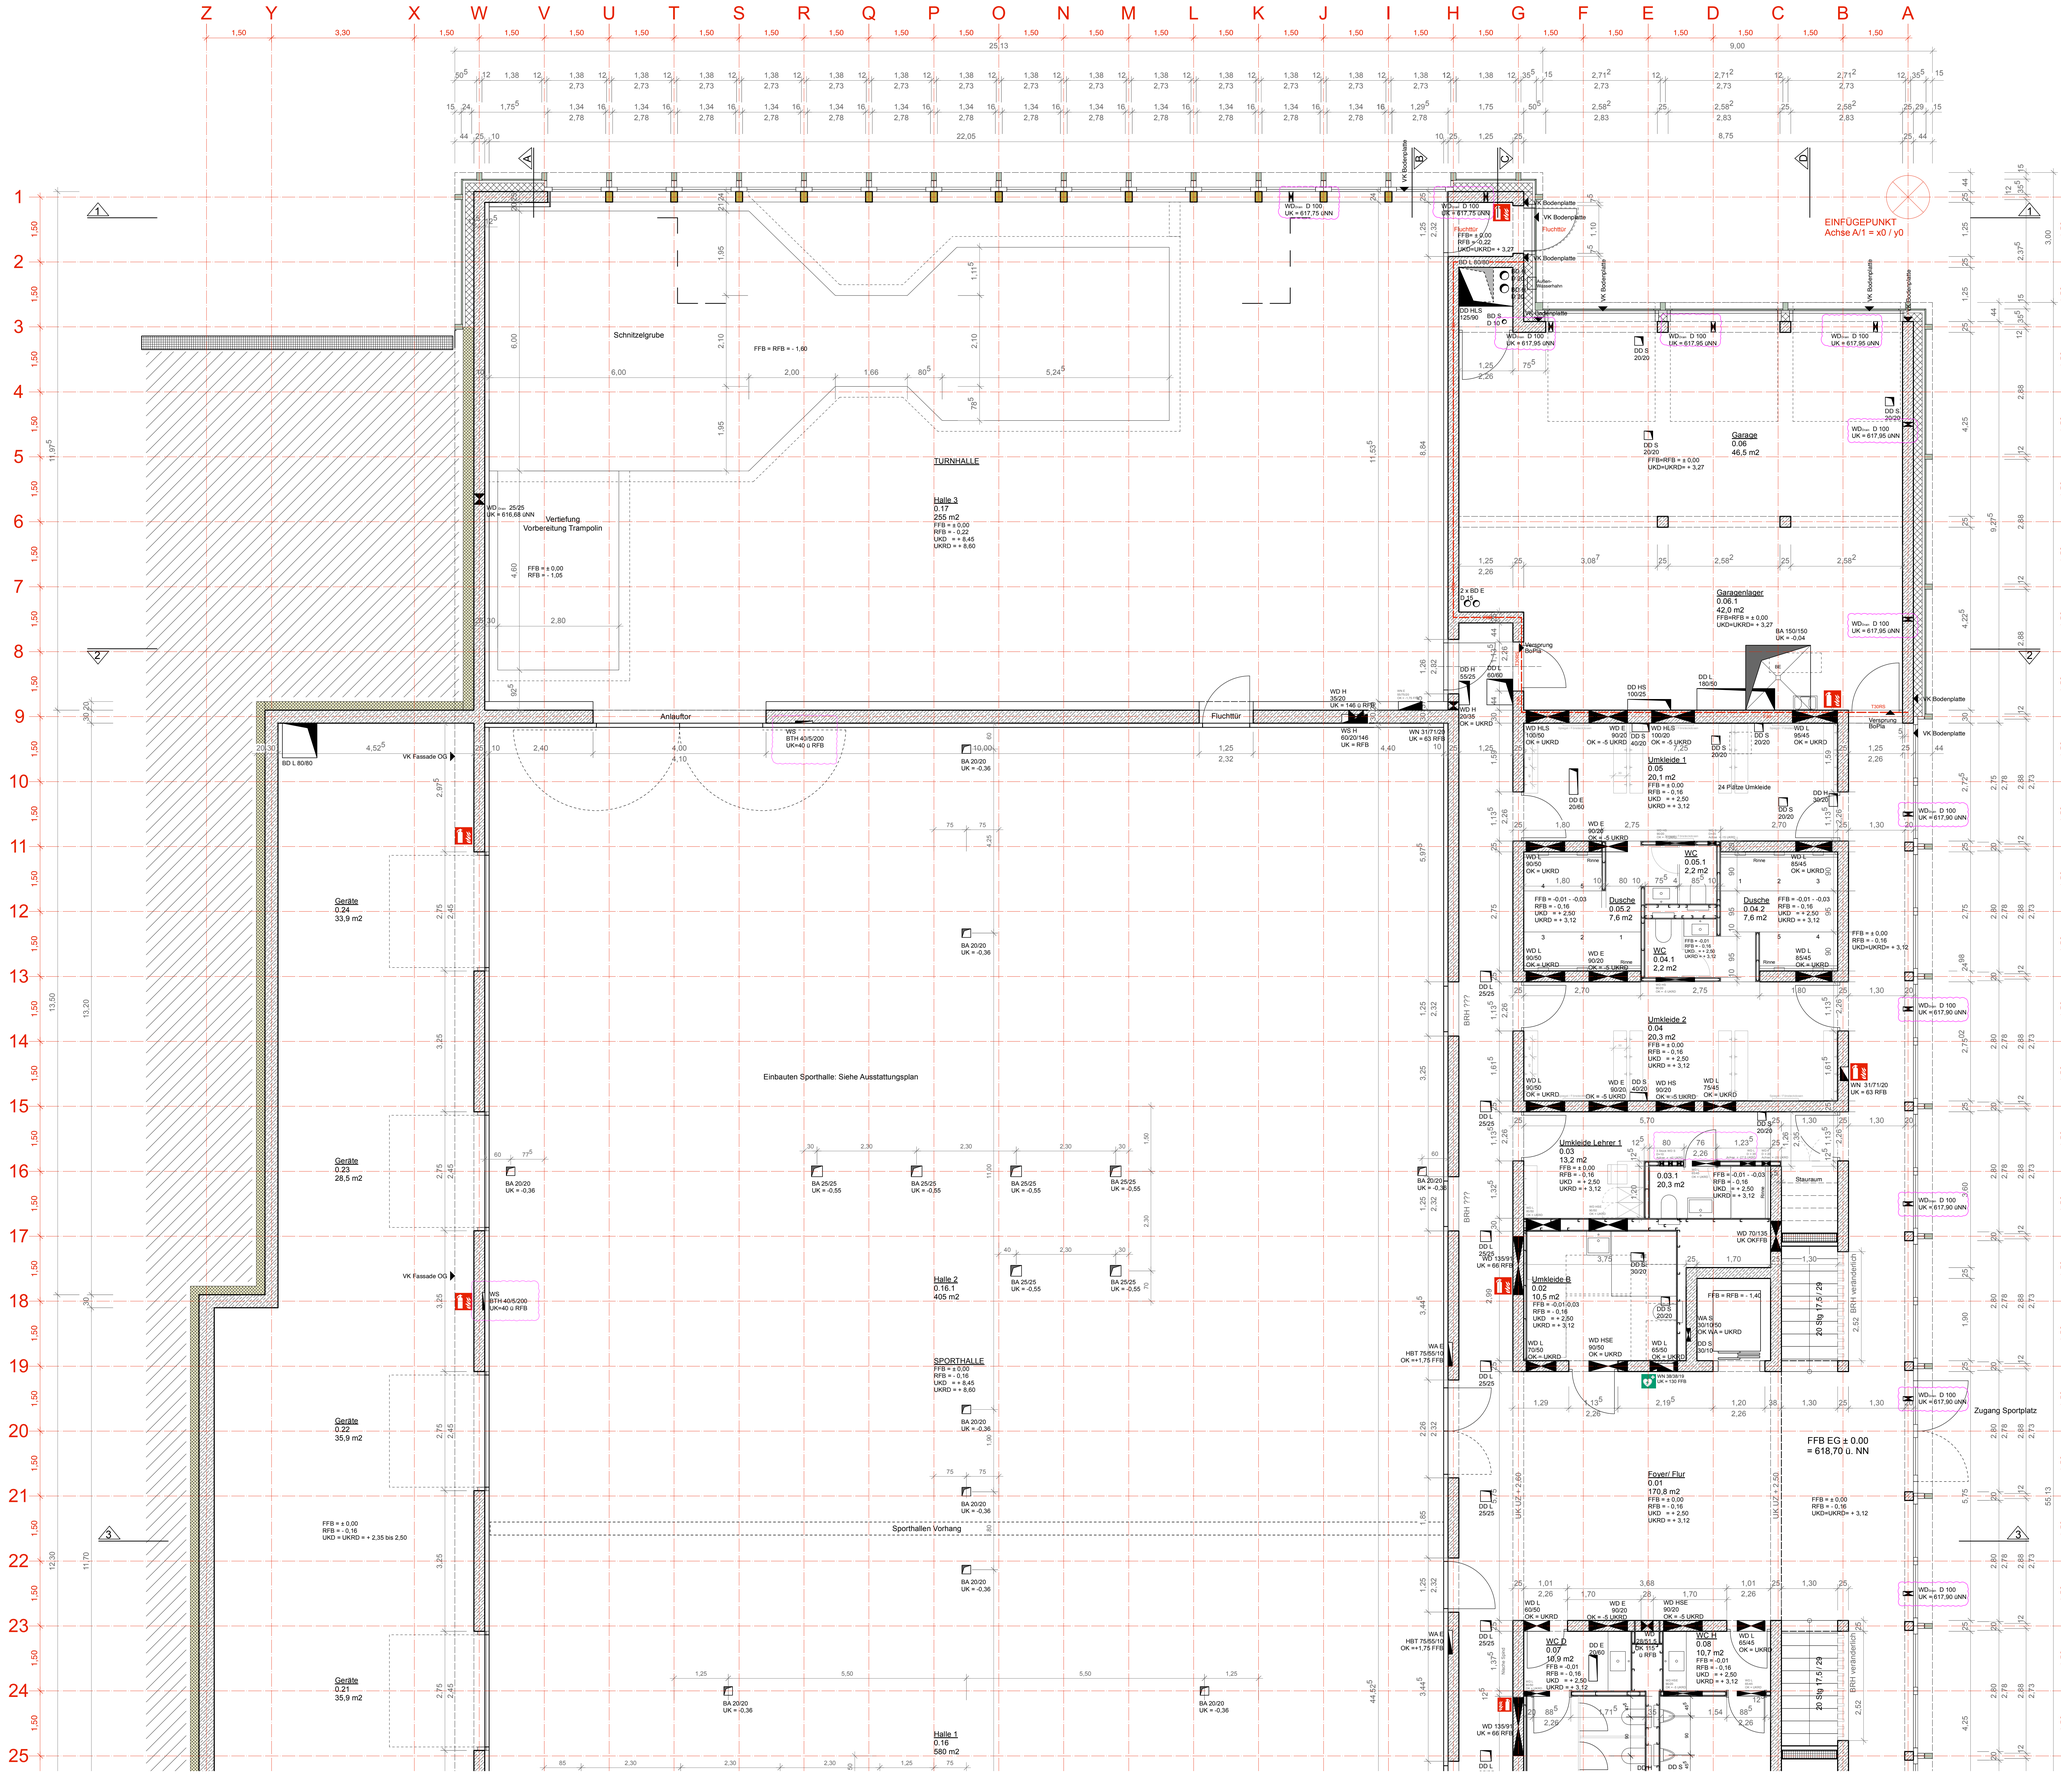

EINFÜGEPUNKT
Achse A/1 = x0 / y0
TURNHALLE
Halle 3
0.17
255 m2
FFB = ± 0,00
RFB = - 0,22
UKD = + 8,45
UKRD = + 8,60
Schnitzelgrube
FFB = RFB = - 1,60
Vertiefung
Vorbereitung Trampolin
FFB = ± 0,00
RFB = - 1,05
Anlauftor
Fluchttür
Einbauten Sporthalle: Siehe Ausstattungsplan
Halle 2
0.16.1
405 m2
SPORTHALLE
FFB = ± 0,00
RFB = - 0,16
UKD = + 8,45
UKRD = + 8,60
Sporthallen Vorhang
Halle 1
0.16
580 m2
Geräte
0.24
33,9 m2
Geräte
0.23
28,5 m2
Geräte
0.22
35,9 m2
Geräte
0.21
35,9 m2
FFB = ± 0,00
RFB = - 0,16
UKD = UKRD = + 2,35 bis 2,50
Garage
0.06
46,5 m2
FFB=RFB = ± 0,00
UKD=UKRD= + 3,27
Garagenlager
0.06.1
42,0 m2
FFB=RFB = ± 0,00
UKD=UKRD= + 3,27
Umkleide 1
0.05
20,1 m2
FFB = ± 0,00
RFB = - 0,16
UKD = + 2,50
UKRD = + 3,12
24 Plätze Umkleide
WC
0.05.1
2,2 m2
Dusche
0.05.2
7,6 m2
WC
0.04.1
2,2 m2
Dusche
0.04.2
7,6 m2
Umkleide 2
0.04
20,3 m2
FFB = ± 0,00
RFB = - 0,16
UKD = + 2,50
UKRD = + 3,12
Umkleide Lehrer 1
0.03
13,2 m2
FFB = ± 0,00
RFB = - 0,16
UKD = + 2,50
UKRD = + 3,12
0.03.1
20,3 m2
Stauraum
Umkleide B
0.02
10,5 m2
FFB = -0,01-0,03
RFB = - 0,16
UKD = + 2,50
UKRD = + 3,12
FFB = RFB = - 1,40
Foyer/ Flur
0.01
170,8 m2
FFB = ± 0,00
RFB = - 0,16
UKD = + 2,50
UKRD = + 3,12
FFB EG ± 0.00
≈ 618,70 ü. NN
Zugang Sportplatz
WC D
0.07
10,9 m2
WC H
0.08
10,7 m2
FFB = -0,01 - -0,03
RFB = - 0,16
UKD = + 2,50
UKRD = + 3,12
20 Stg 17,5/ 29
BRH verbindlich
Vorsprung
BoPla
Fluchttür
Rollladen Wasserhahn
VK Bodenplatte
VK Fassade OG
WS
BTH 40/5/200
UK=40 ü RFB
WS H
60/20/146
UK= RFB
WN 31/71/20
UK = 63 RFB
WD H
35/20
UK = 146 ü RFB
WD H
20/35
OK = UKRD
DD H
55/25
DD L
60/60
DD HS
100/25
DD L
180/50
DD HS
125/50
DD S
20/20
DD E
20/60
DD L
25/25
WD L
95/45
OK = UKRD
WD HLS
100/50
OK = UKRD
WD HSE
90/20
OK = -5 UKRD
WD E
90/20
OK = -5 UKRD
WD L
90/50
OK = UKRD
WD L
85/45
OK = UKRD
WD L
75/45
OK = UKRD
WD L
65/50
OK = UKRD
WD L
65/45
OK = UKRD
WD L
180/50
OK = -0,04
WD 135/91
UK = 66 RFB
WD 70/13
UK OKFFB
WD 135/91
UK = 66 RFB
WD 135/91
UK = 66 RFB
WD 135/91
UK = 66 R