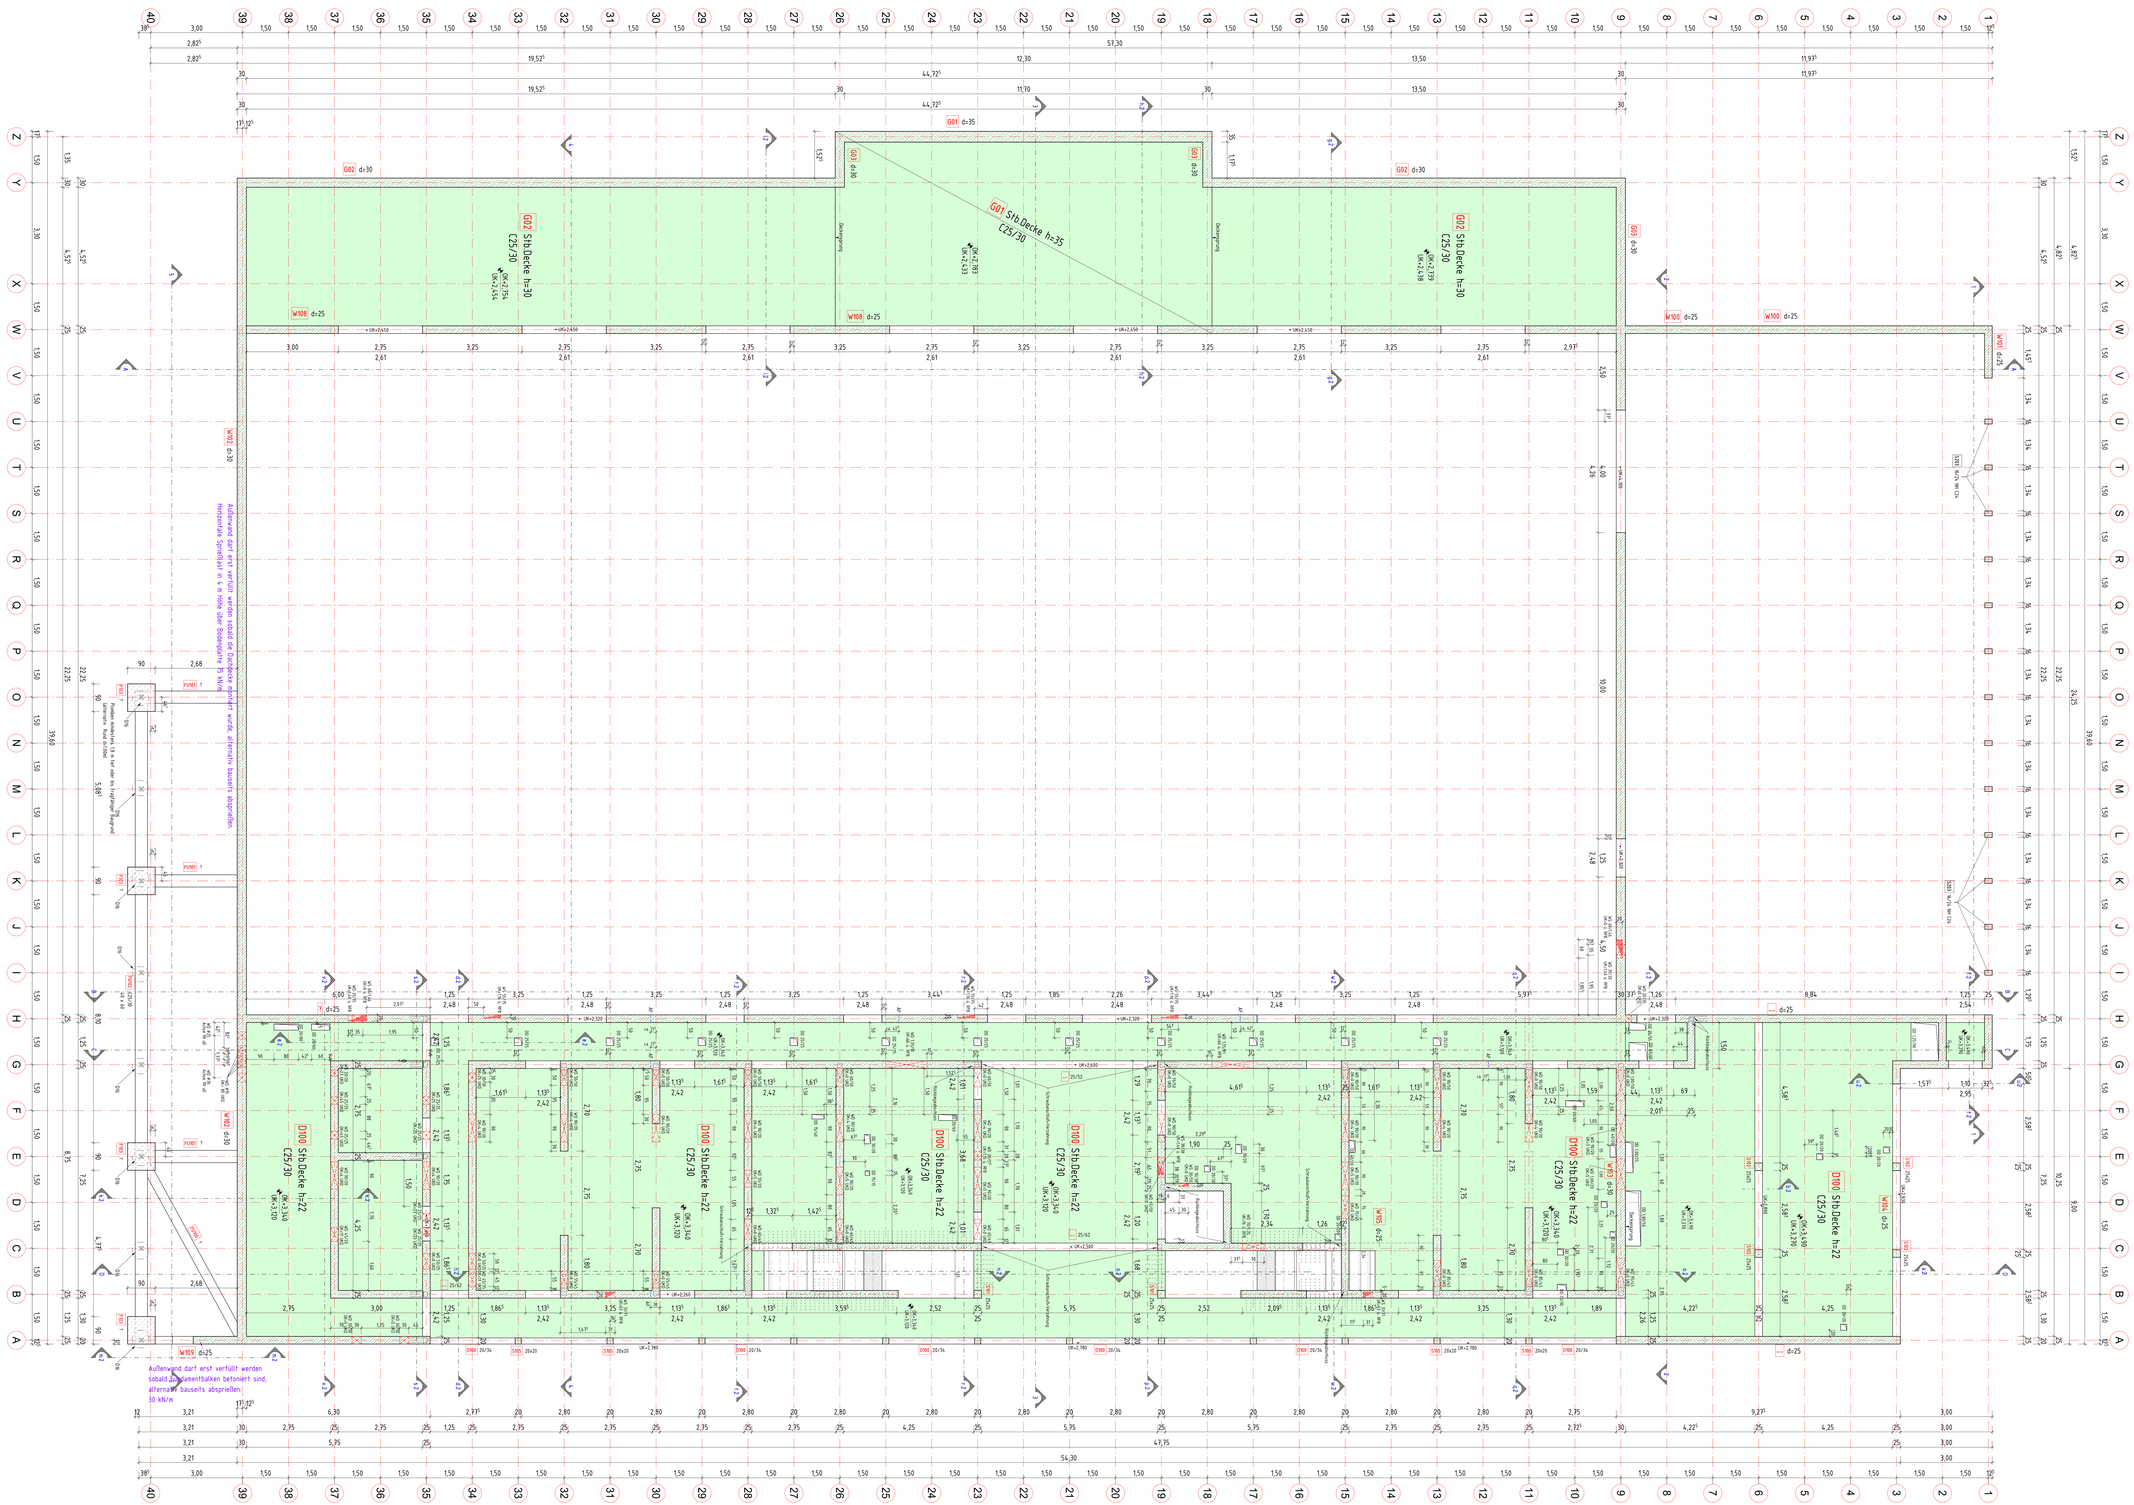

G01 d=35
G02 d=30
G03 d=30
G01 Stb.Decke h=35 C25/30
G02 Stb.Decke h=30 C25/30
D100 Stb.Decke h=22 C25/30
W108 d=25
W100 d=25
W109 d=25
W102 d=30
W101 d=25
Aufenthalt darf erst verfüllt werden sobald die Kammerbalken betoniert sind, alternativ baubeits abgrießen: 30 kN/m
Horizontale Sprießlast in x Höhe über Bodenplatte 15 kN/m
Schwarzstahl
Schwarzstahl
Schwarzstahl