

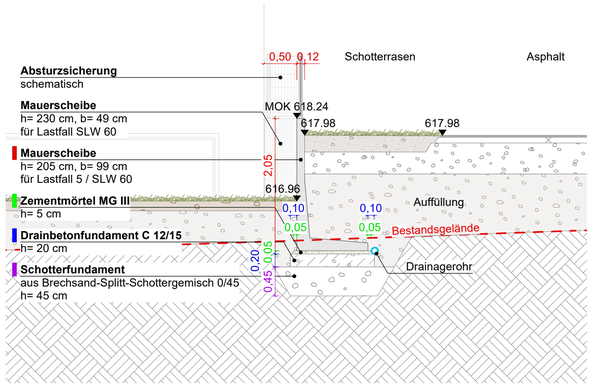



Schnitt K3-K3
M 1:50

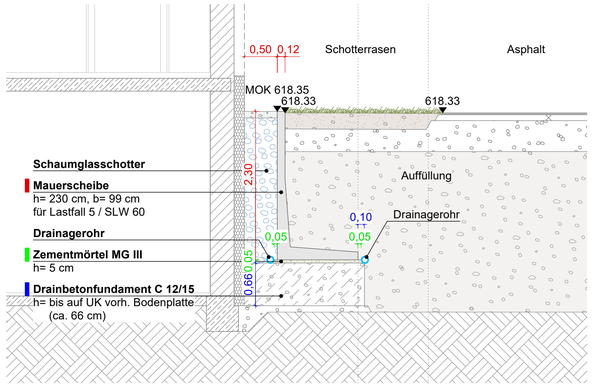


Schnitt K2-K2
M 1:50

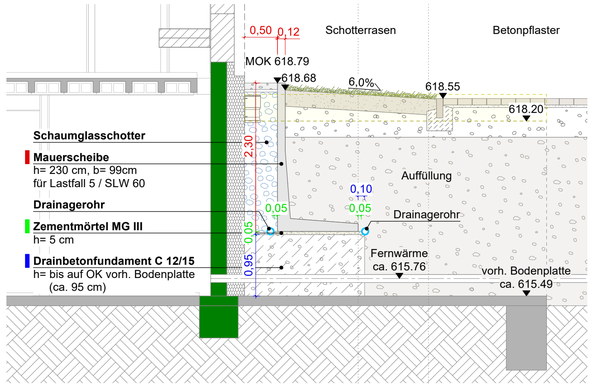

Schnitt K1-K1
M 1:50

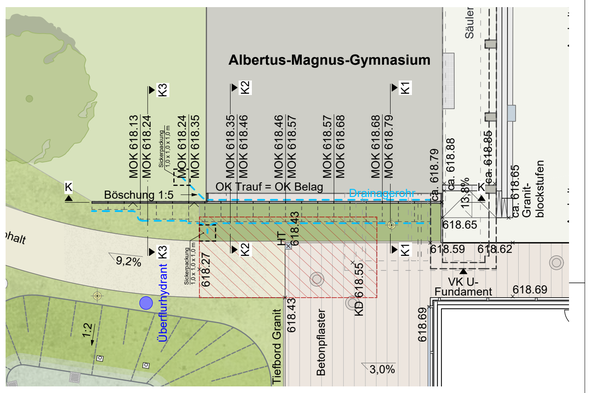

Lageplanausschnitt Mauerscheiben AMG
M 1:200

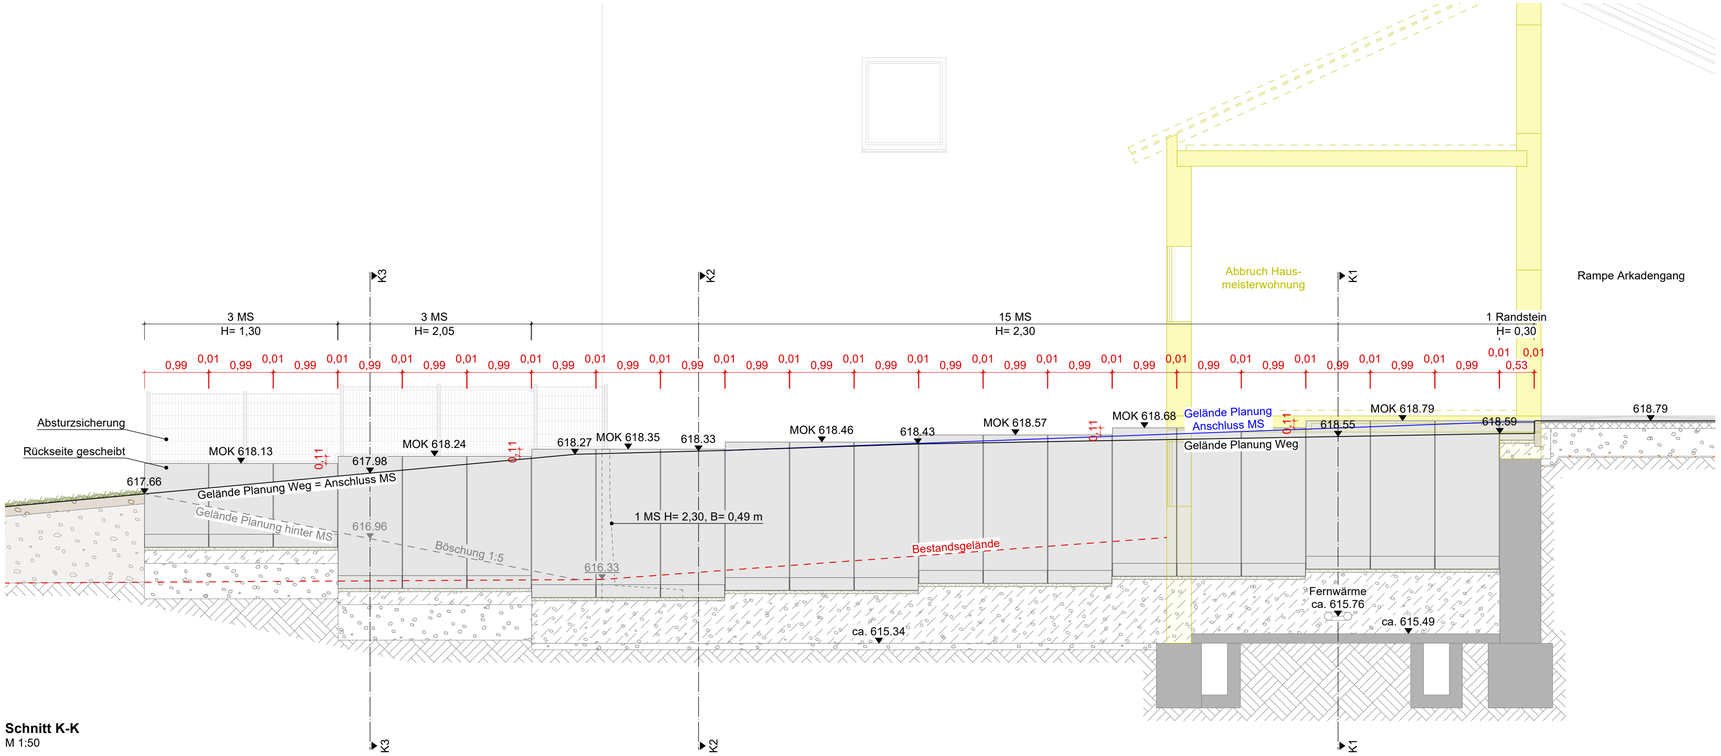

Schnitt K-K
M 1:50

M 1:50
0 1 2 3 5m

M 1:200
0 5 10 20m

N

Die fertigungstechnischen und bauphysikalisch bestimmenden Angaben zur Konstruktion und Funktion sind vom Unternehmer verantwortlich nachzuprüfen. Ebenso die Übereinstimmung der vom Planer angegebenen Zwangsmaße. Sämtliche sonstigen Unstimmigkeiten sind der Bauleitung unverzüglich mitzuteilen.

Der Entwurf ist geistiges Eigentum des Planers und urheberrechtlich geschützt. Vervielfältigungen und Weitergabe an Dritte erfolgt nur mit ausdrücklicher Genehmigung des Planverfassers. Bei Mißbrauch bleiben rechtliche Schritte vorbehalten.

Index	Datum	Änderungsbeschreibung	Bearbeiter
a	--.--.----	--	--

Campus Sporthalle Rottweil
Freianlagen

Lorenz-Bock-Straße 22, 78628 Rottweil

Ausführungsplanung
Detail Mauerscheiben AMG

Bauherr

Stadt Rottweil
FB 5 Hochbau und GBM
Bruderschaftsgasse 4
78628 Rottweil

Datum, Unterschrift

VORABZUG zur Kalkulation (nicht zur Ausführung freigegeben)

Planung

[freiraumconcept]

sinz-beerstecher + bopple
Landschaftsarchitekten PartGmbB

Ziegelhütte 9
72108 Rottenburg a. N.
T +49 7472 9396380

Niederwaldstraße 17
70469 Stuttgart
T +49 711 2271040

www.freiraumconcept.com
buero@freiraumconcept.com

Datum, Unterschrift

Datum:	Zeichner:	Maßstab:	Plannummer:
21.10.2026	lk	1:50/200	25.21.SG.05.02.1
	Projektleiter: tn		