
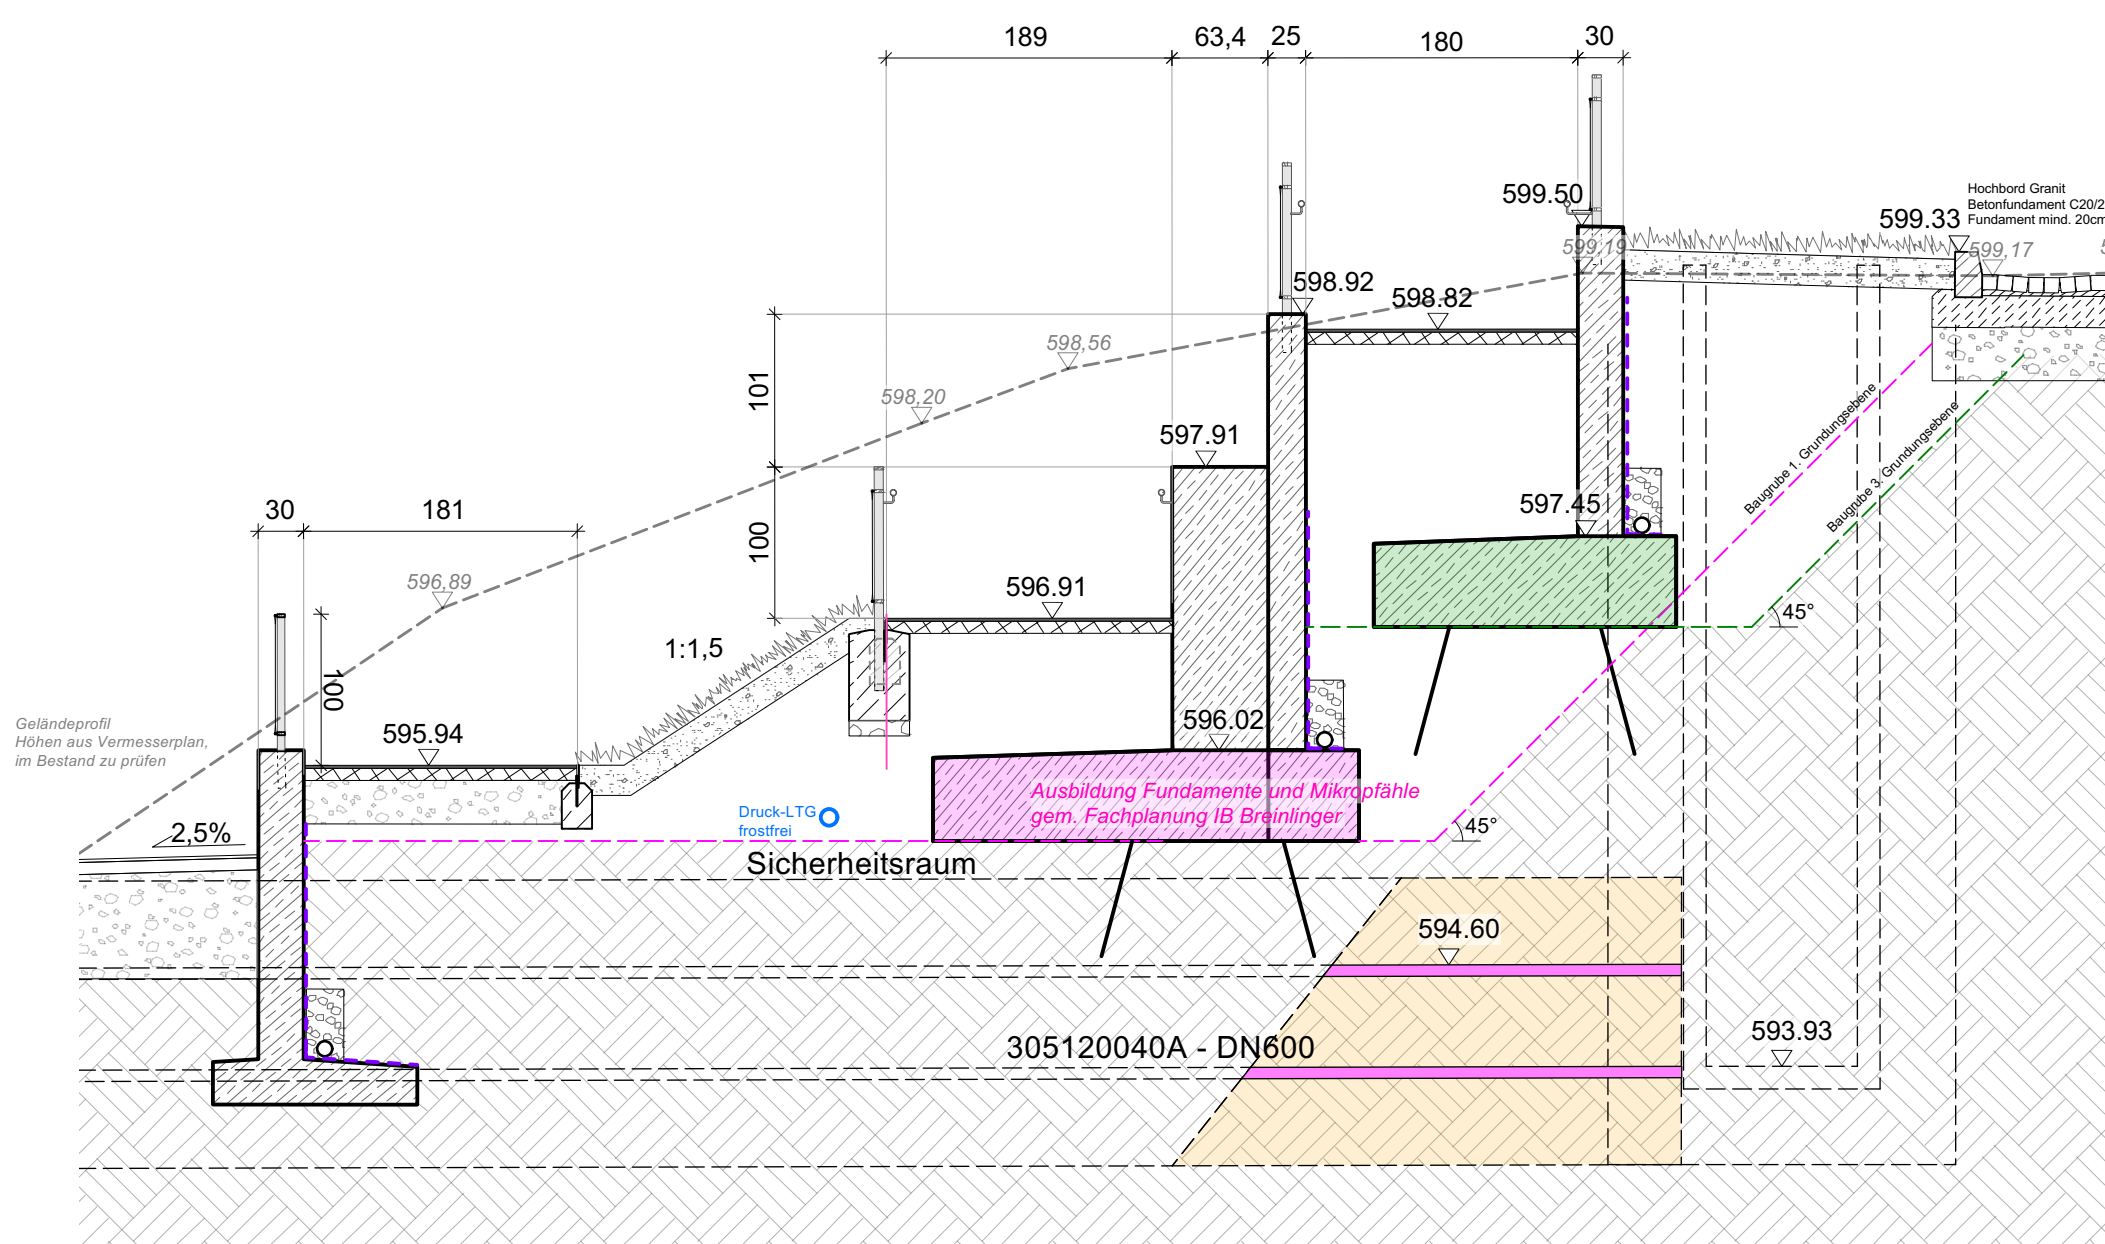
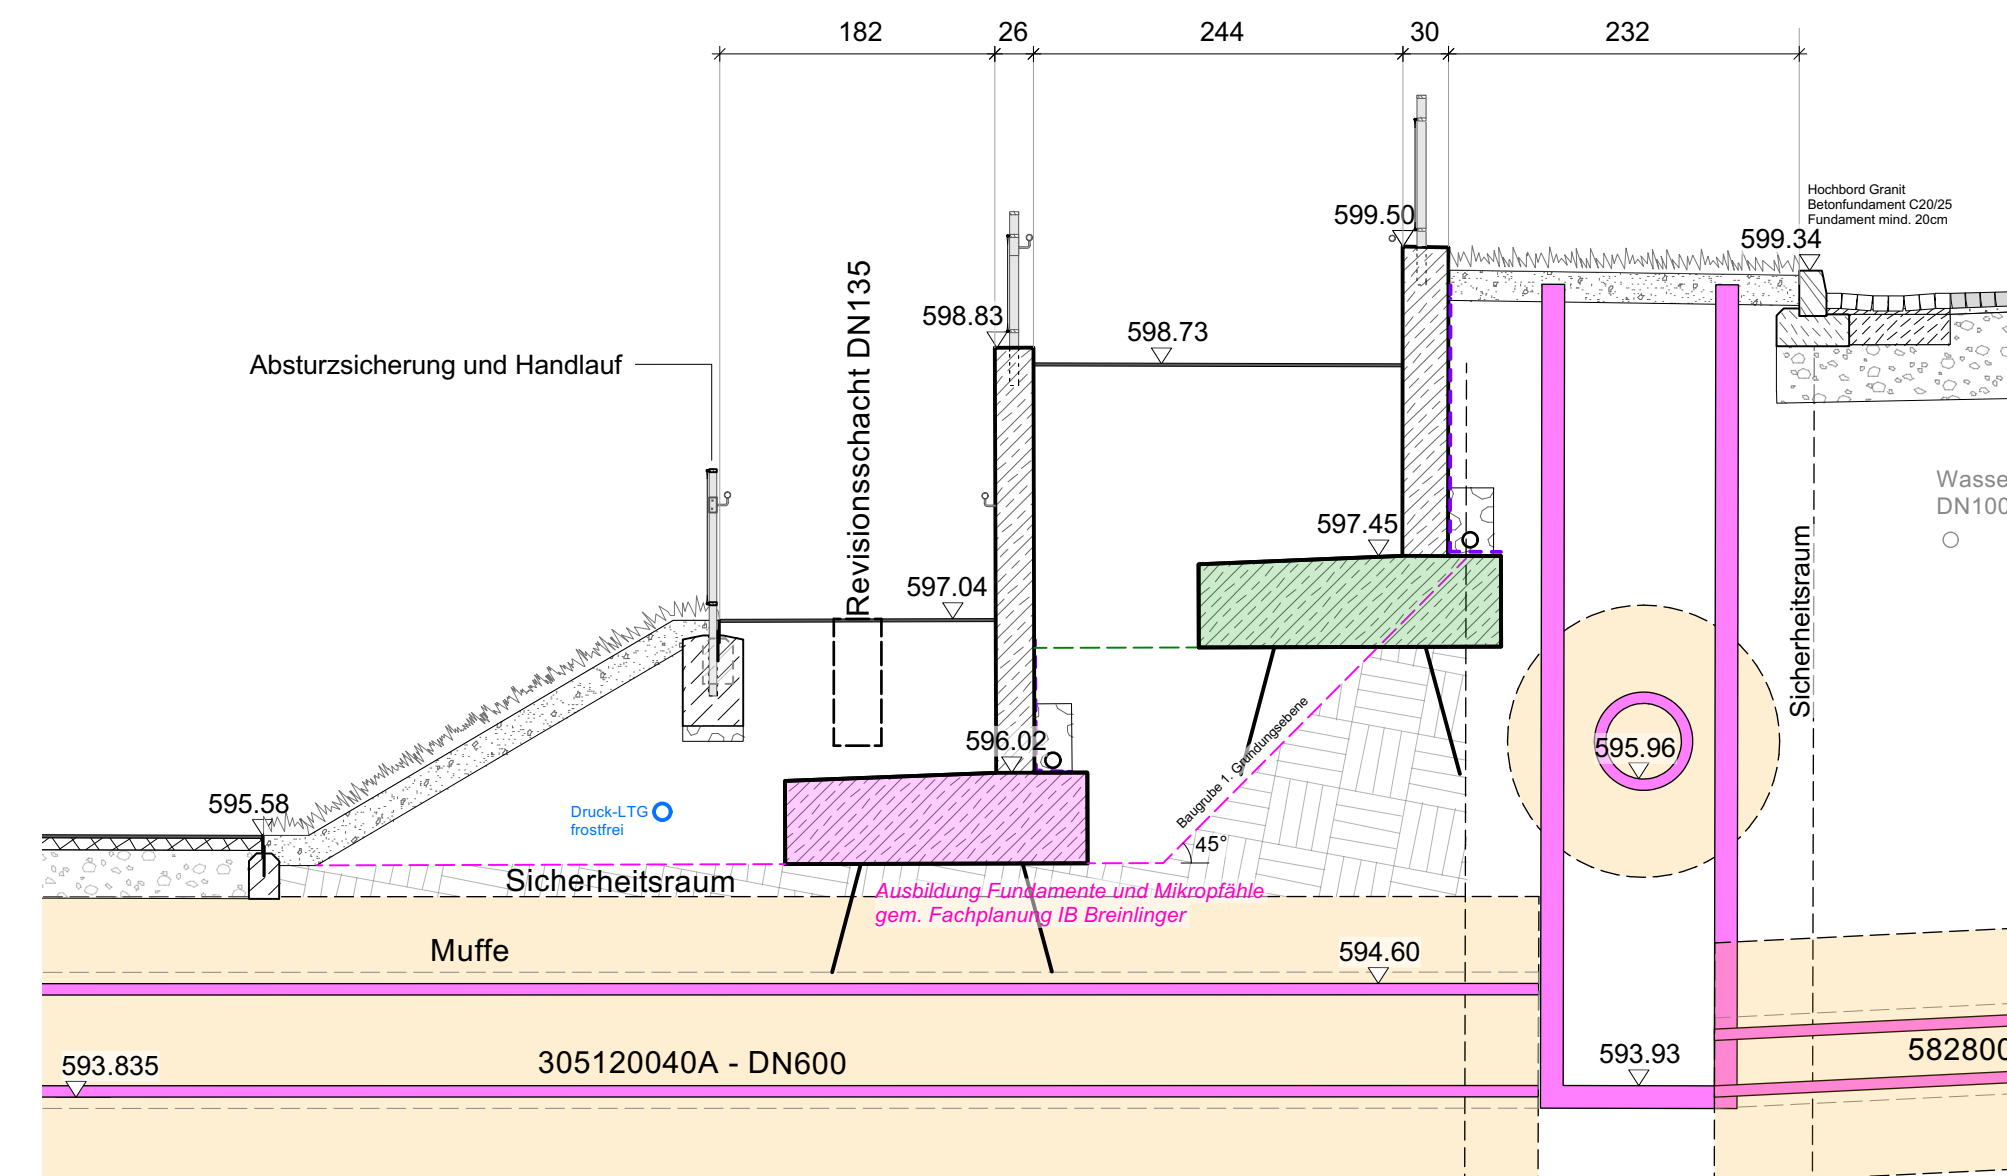
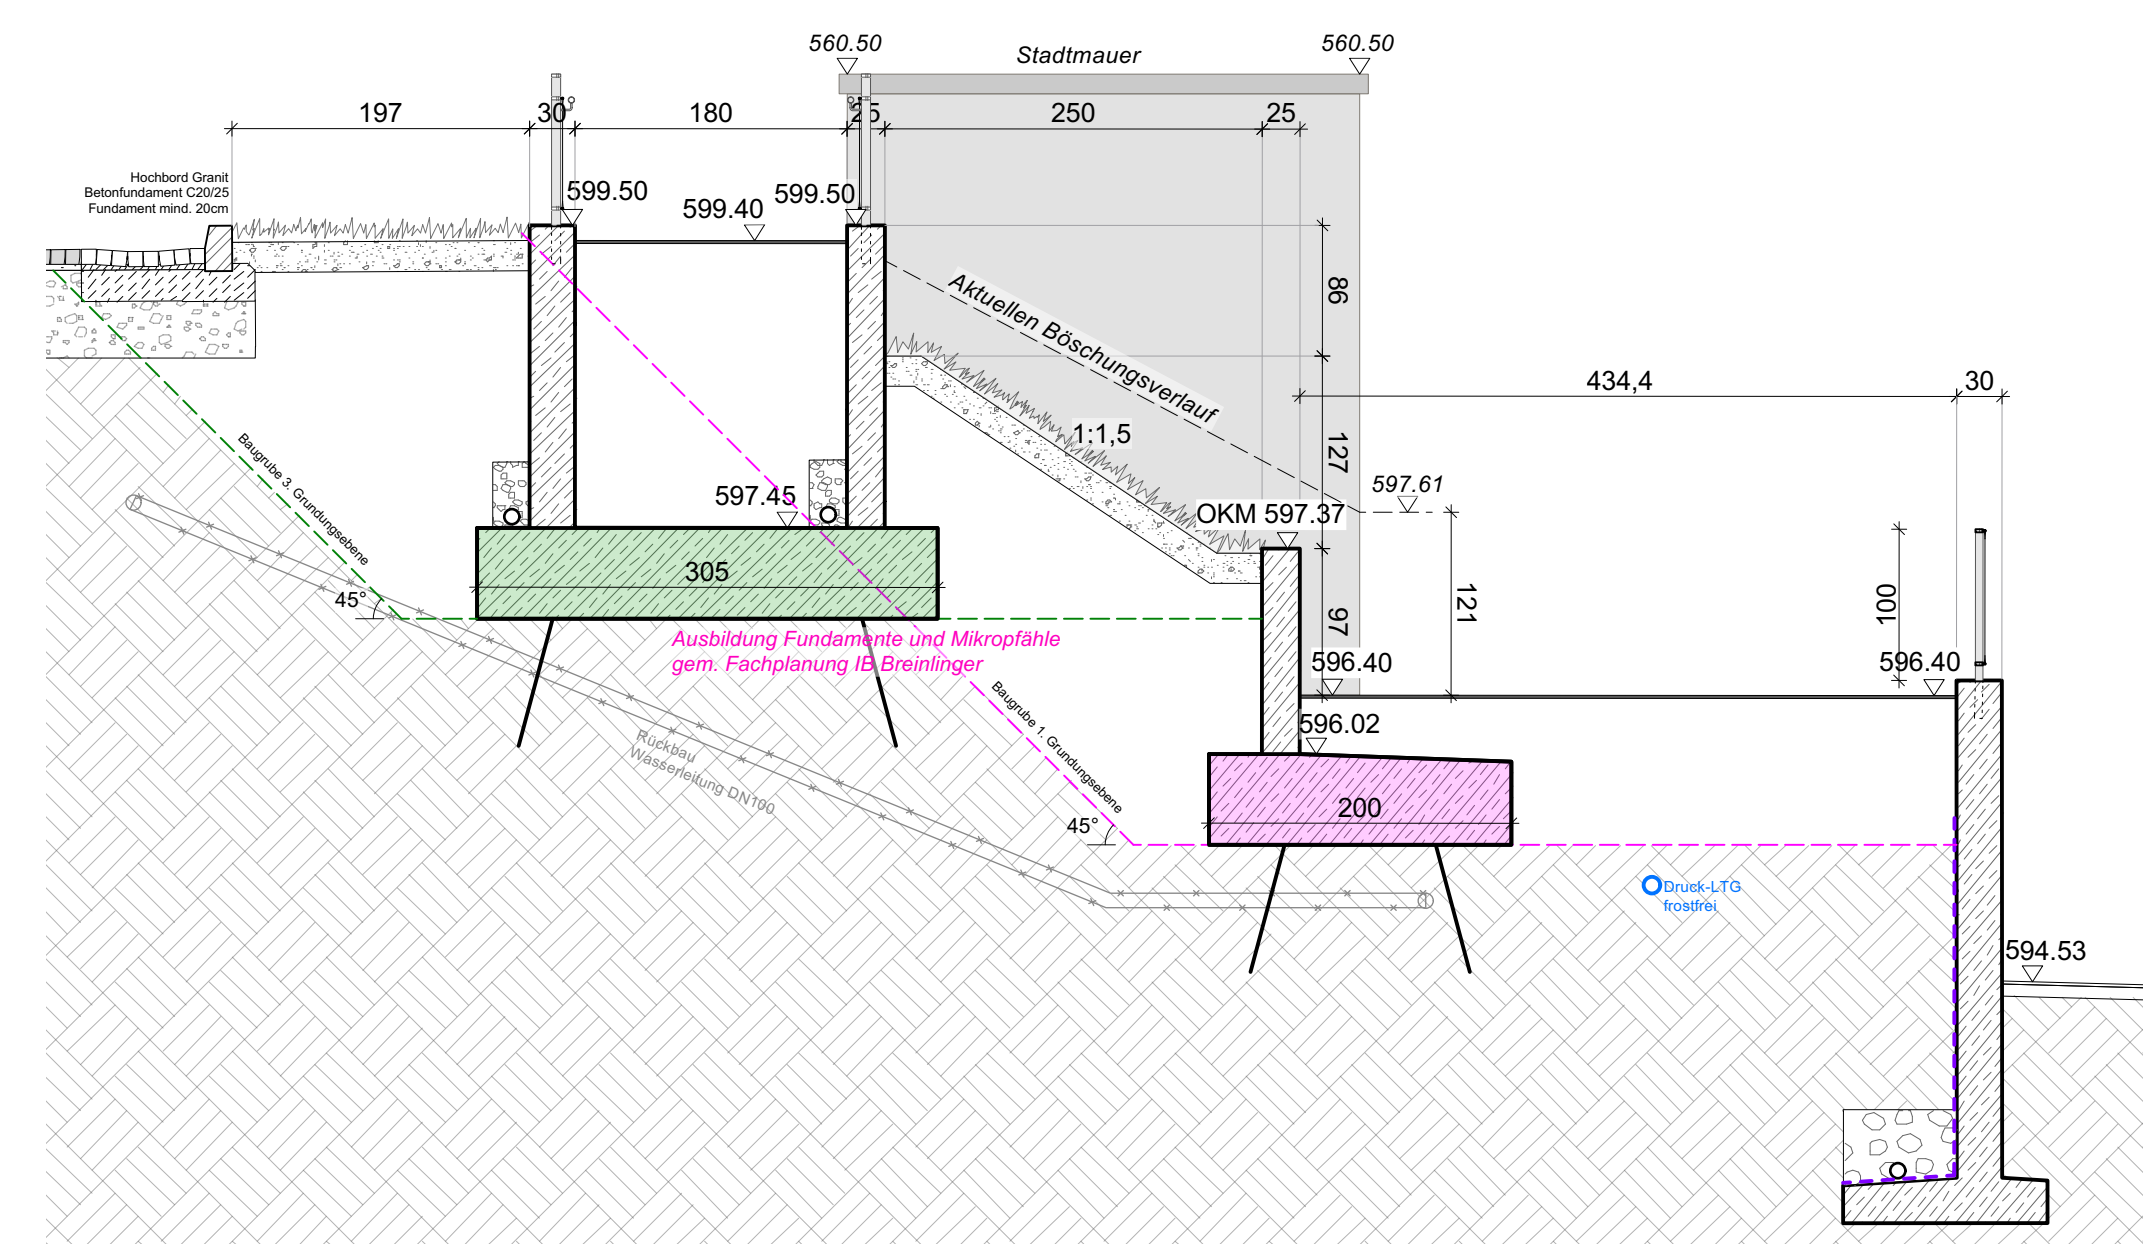
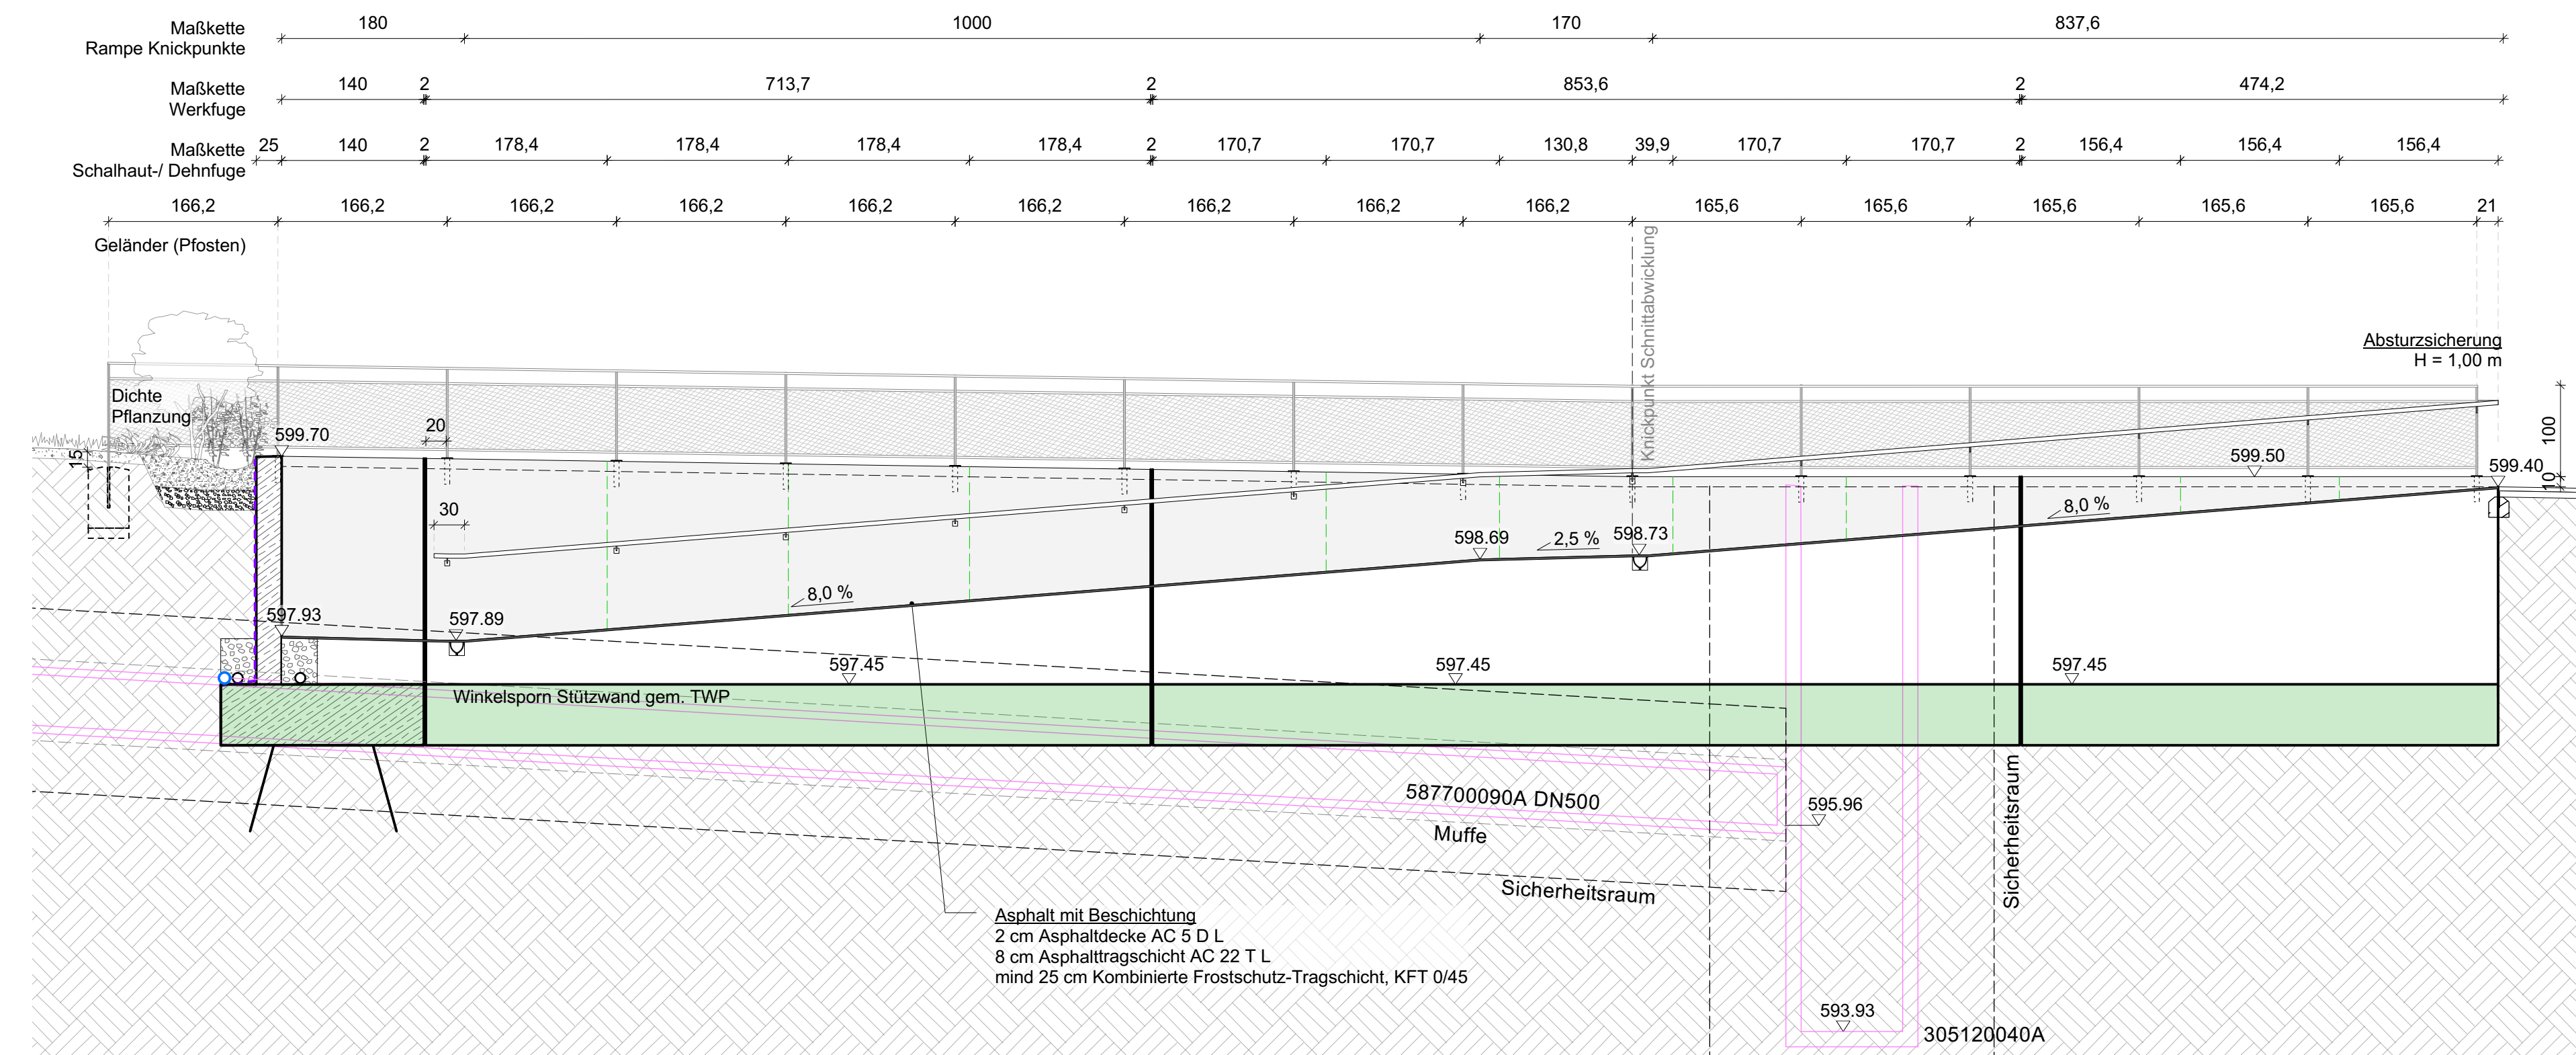
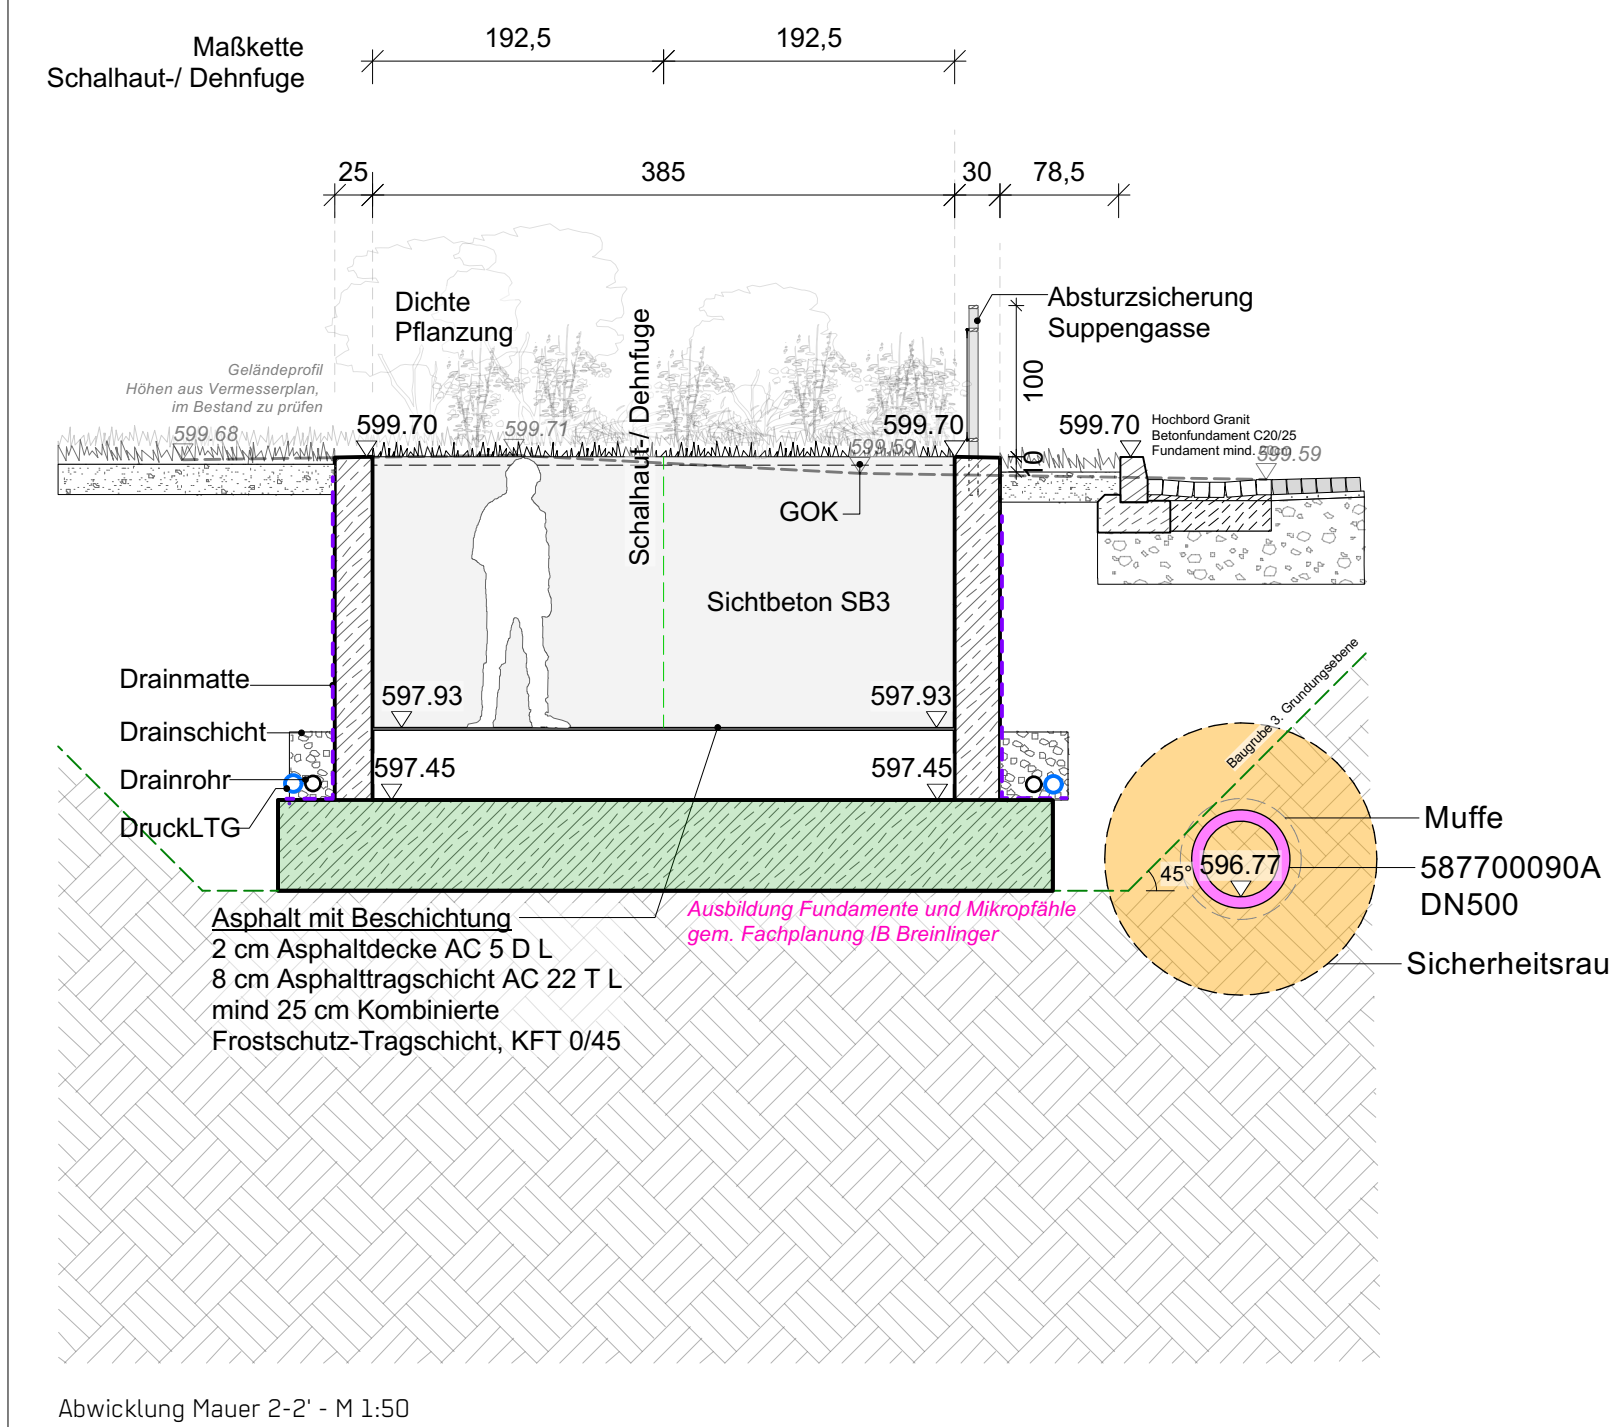
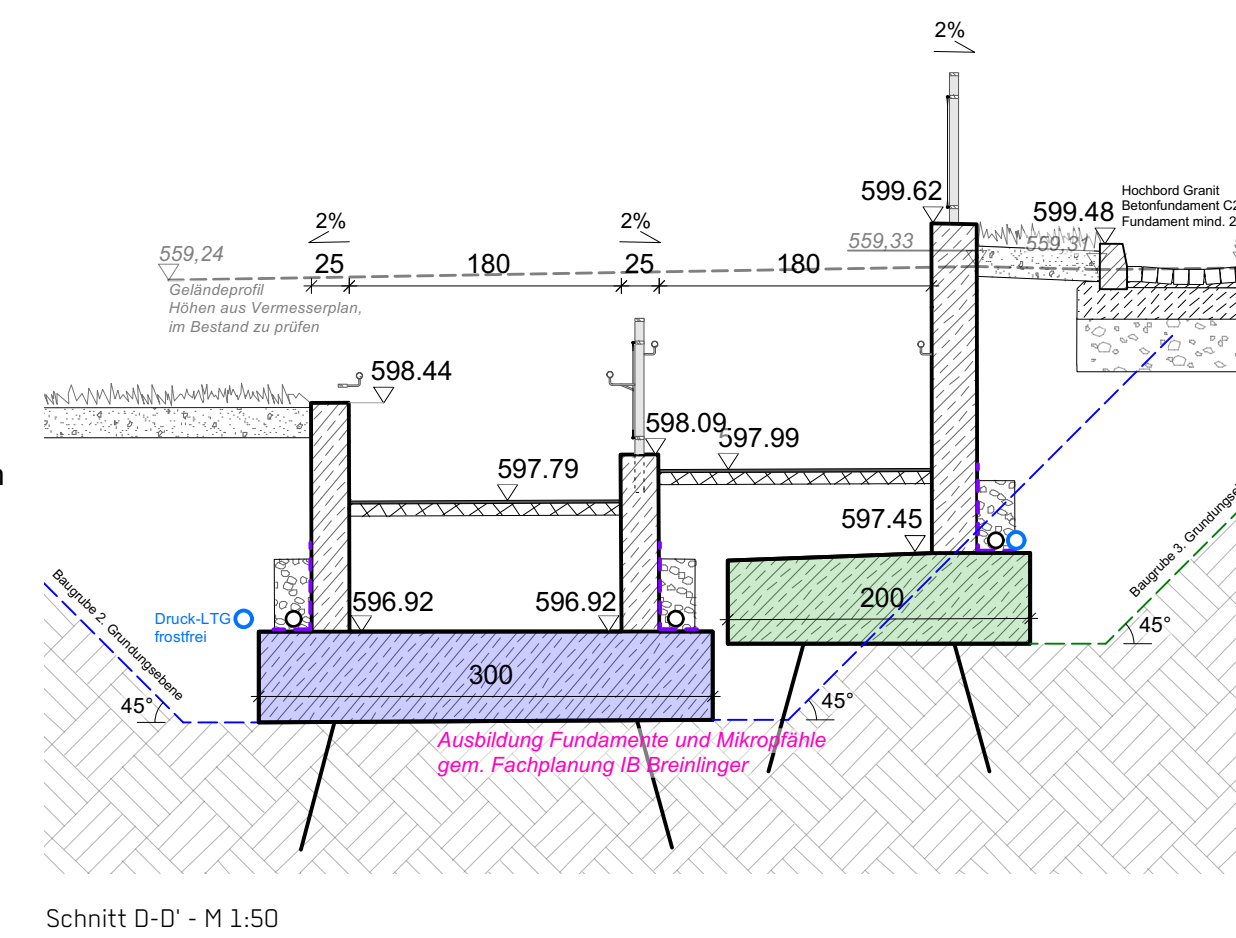
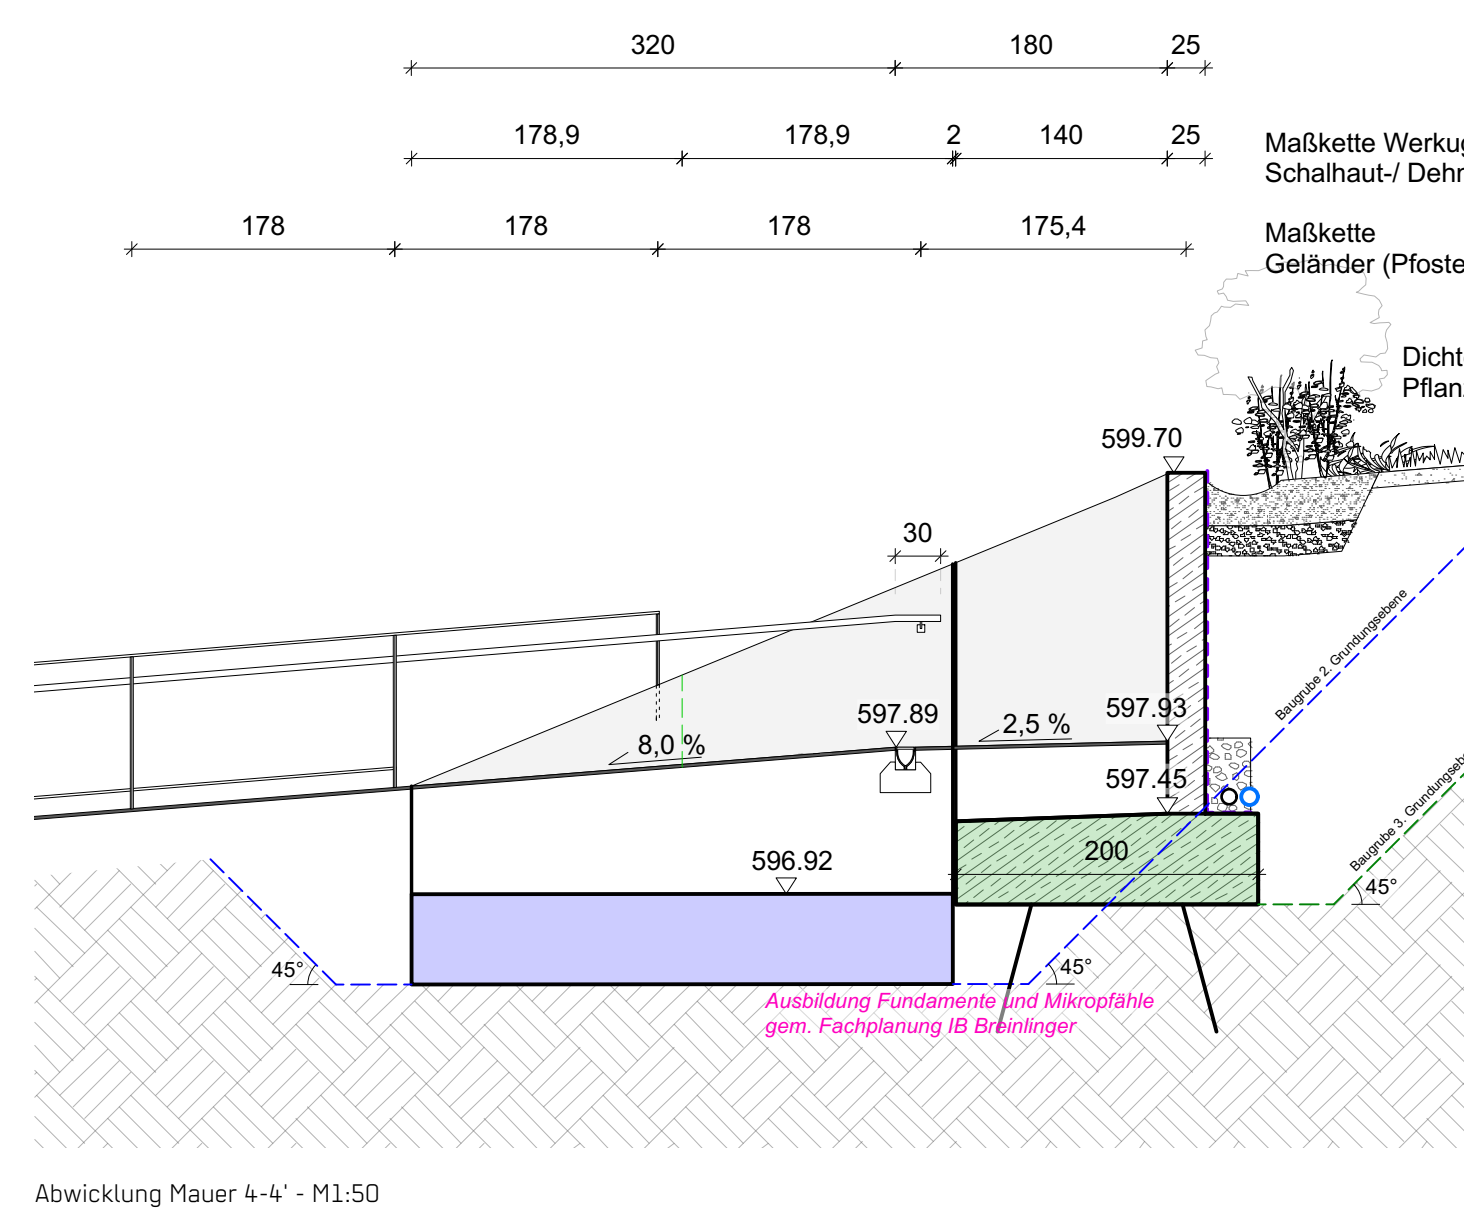
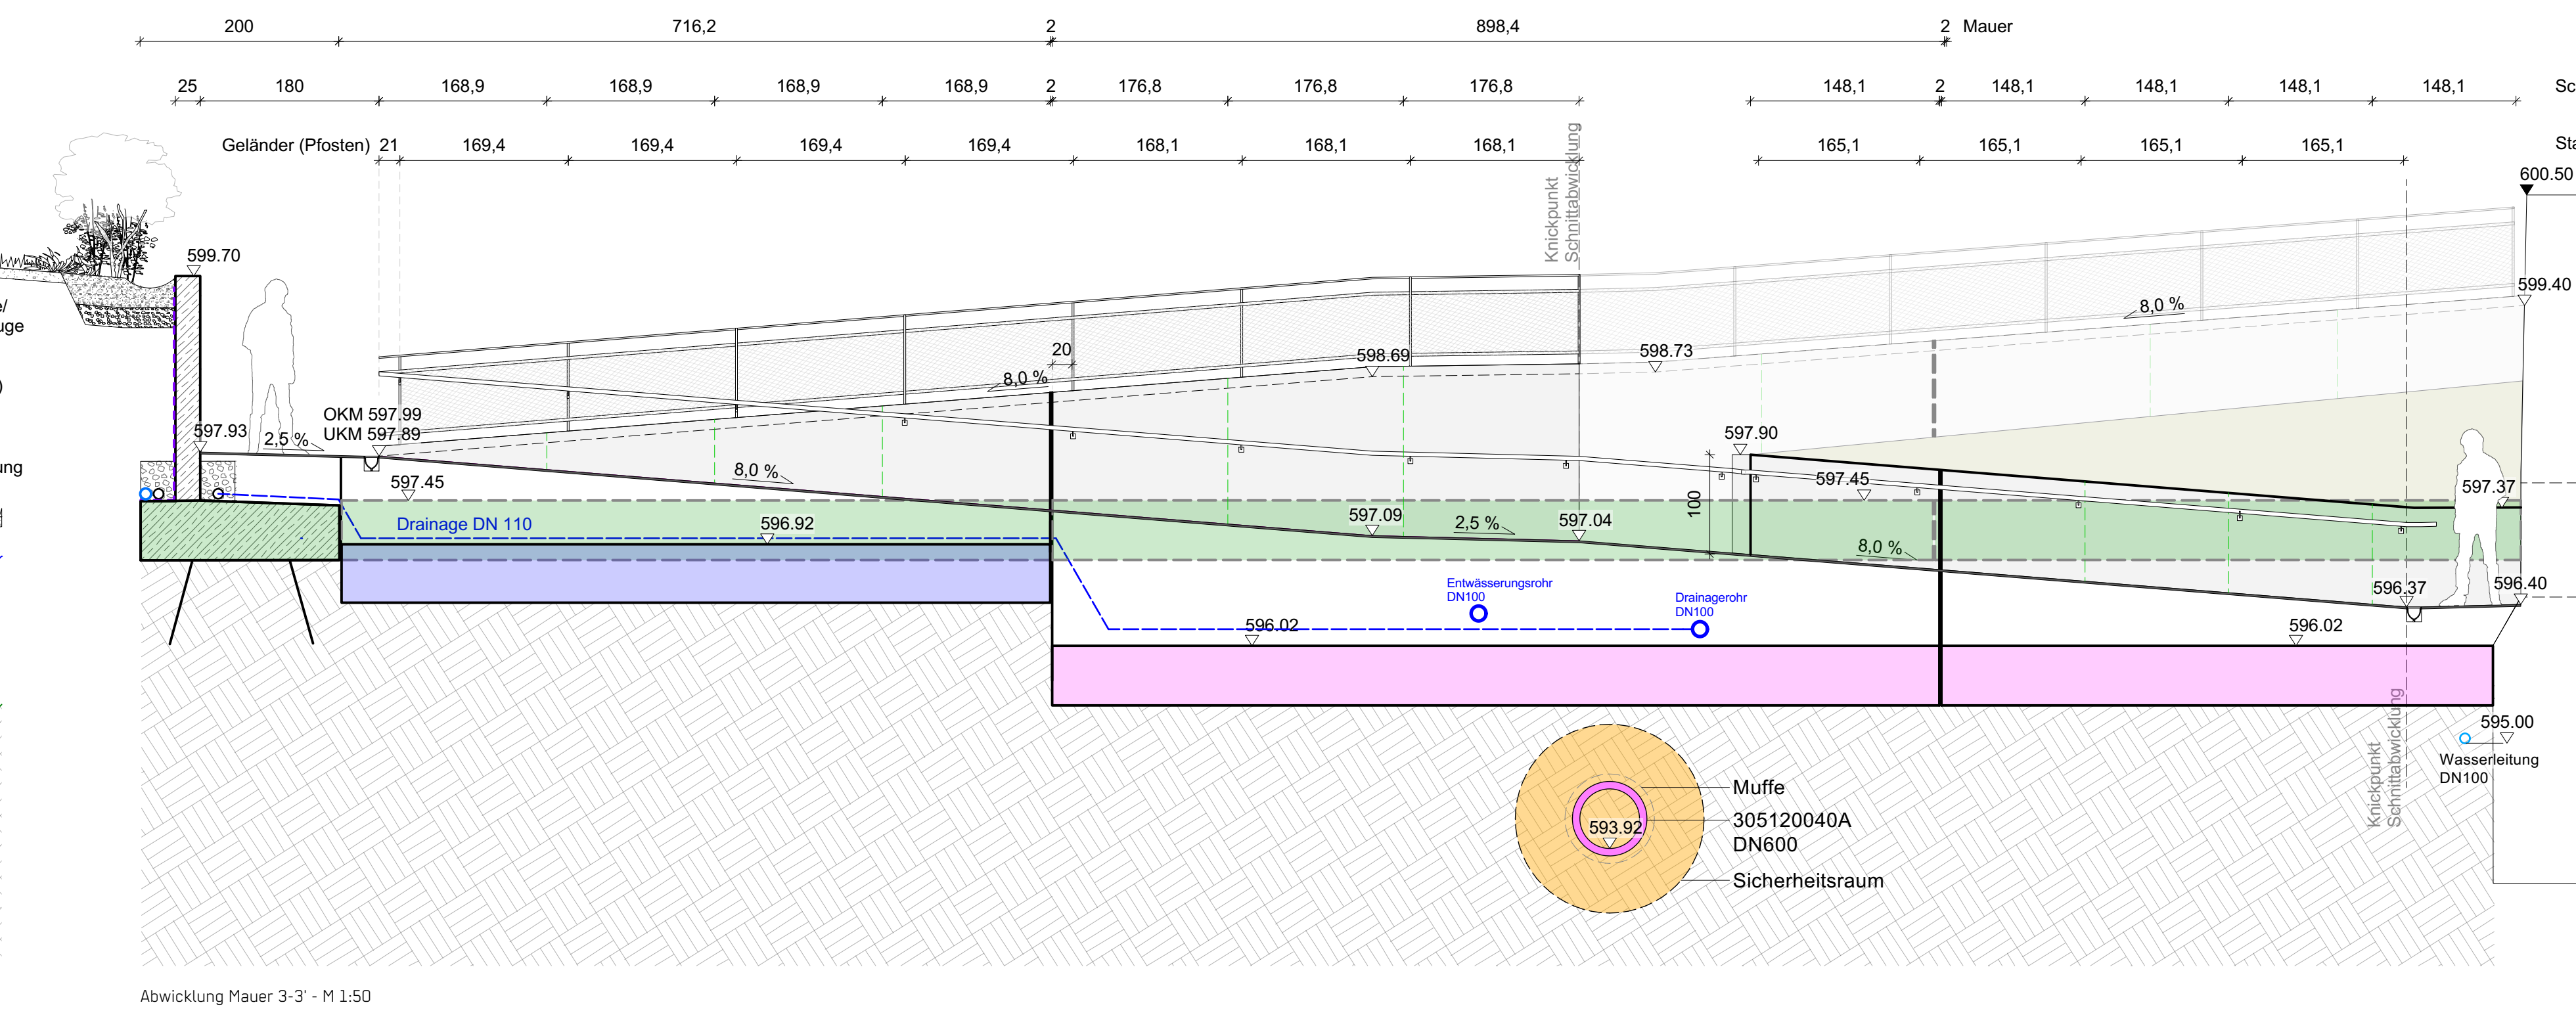
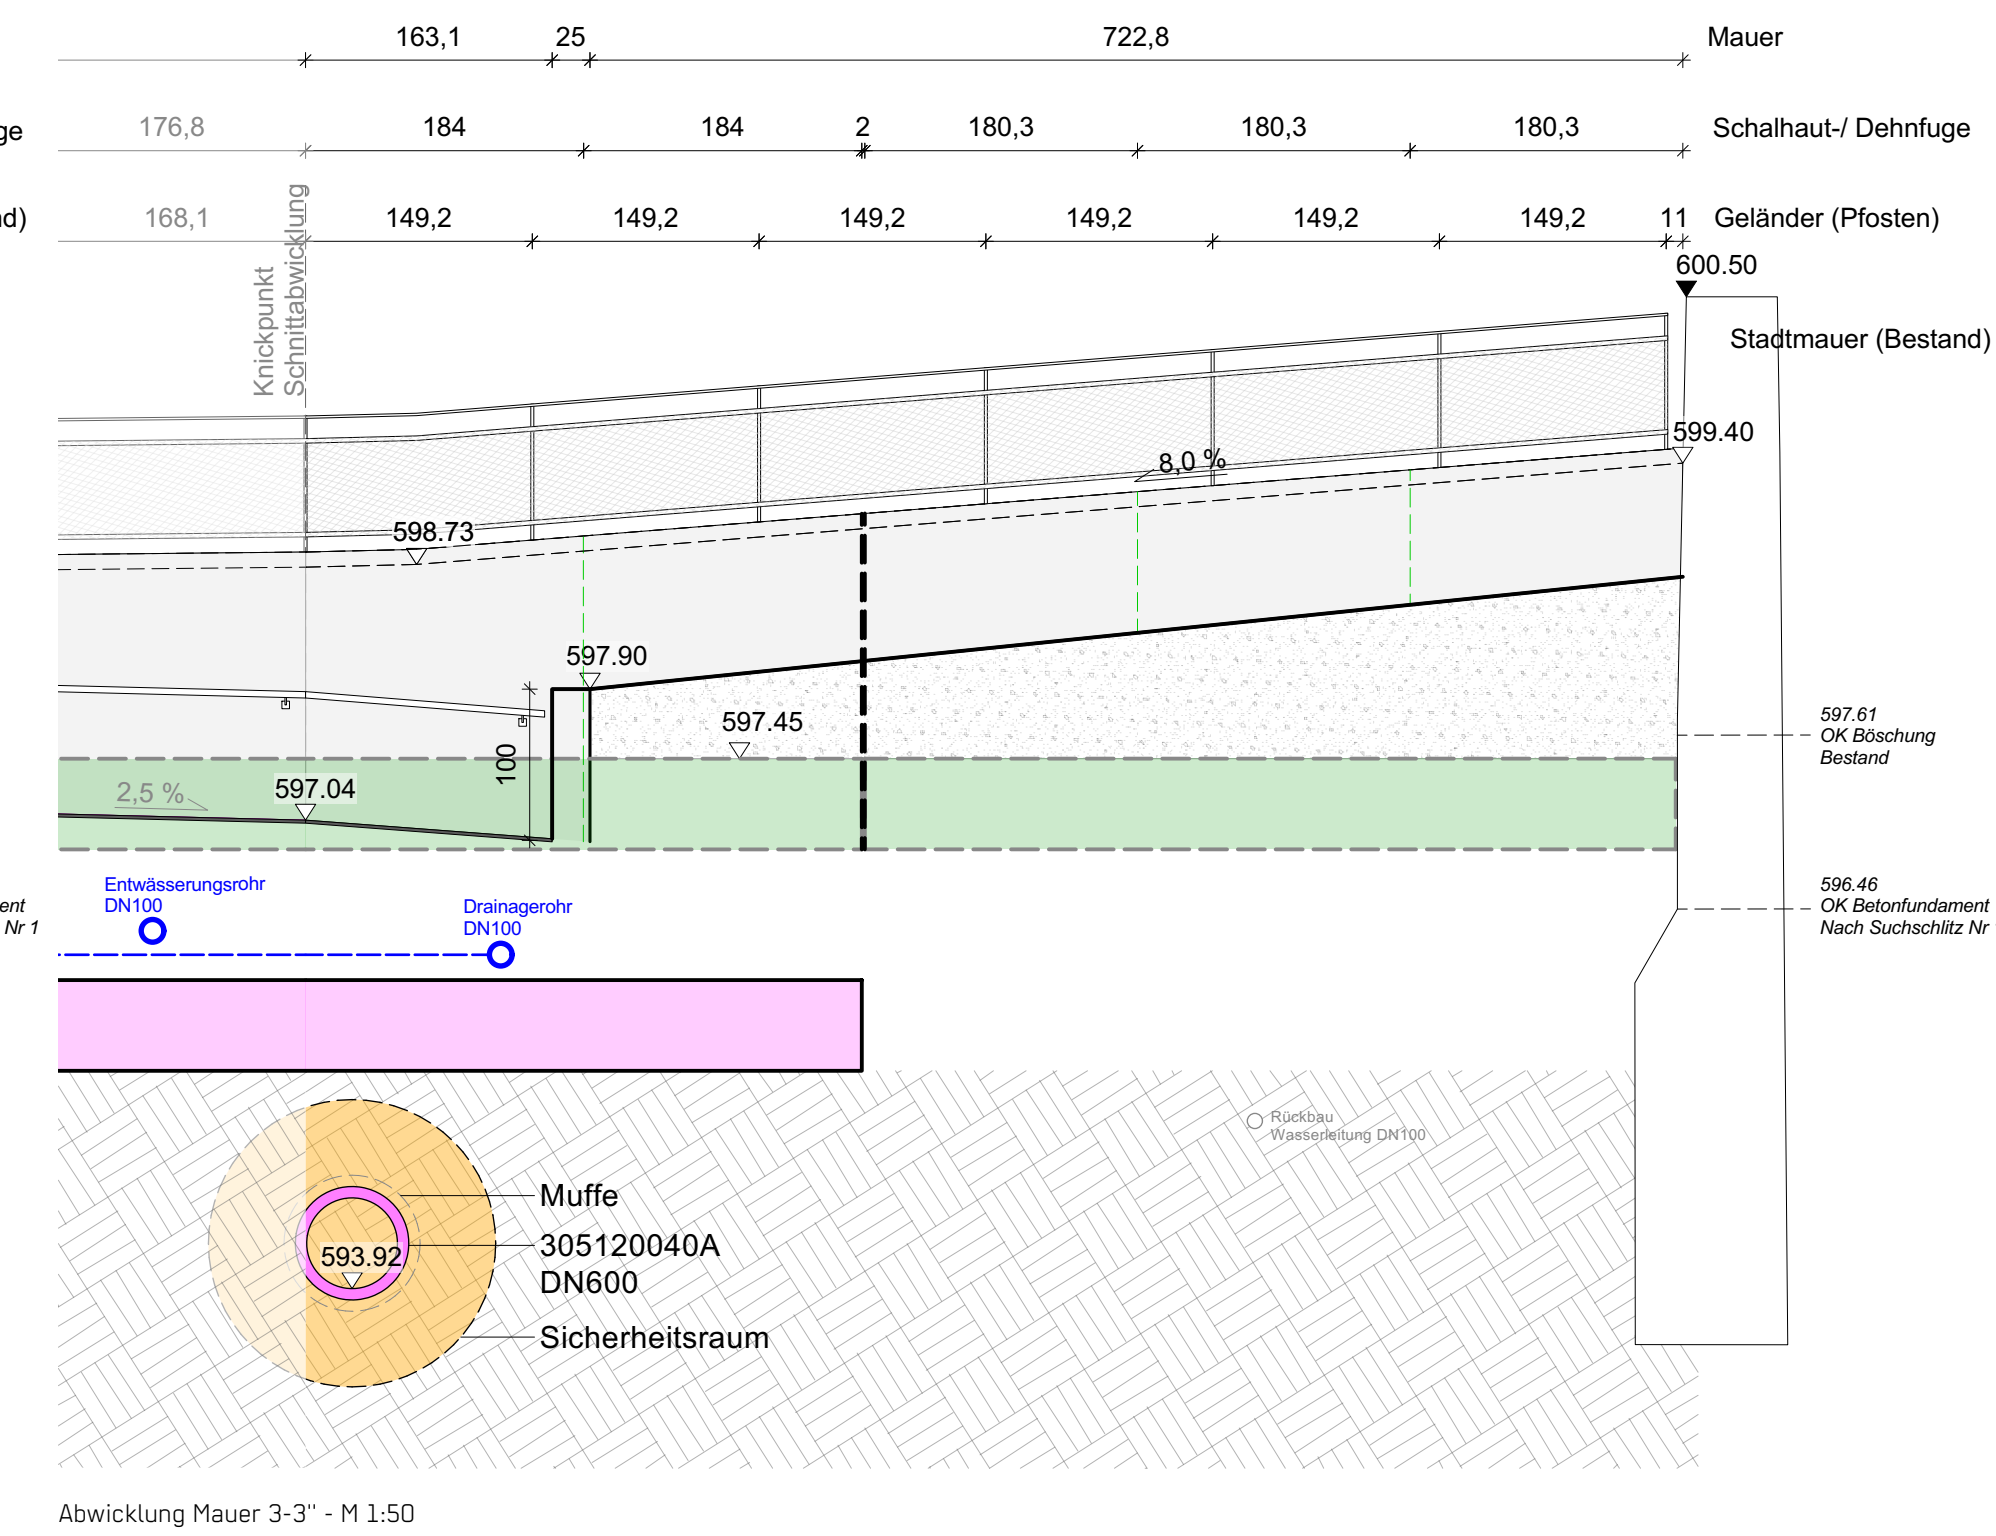


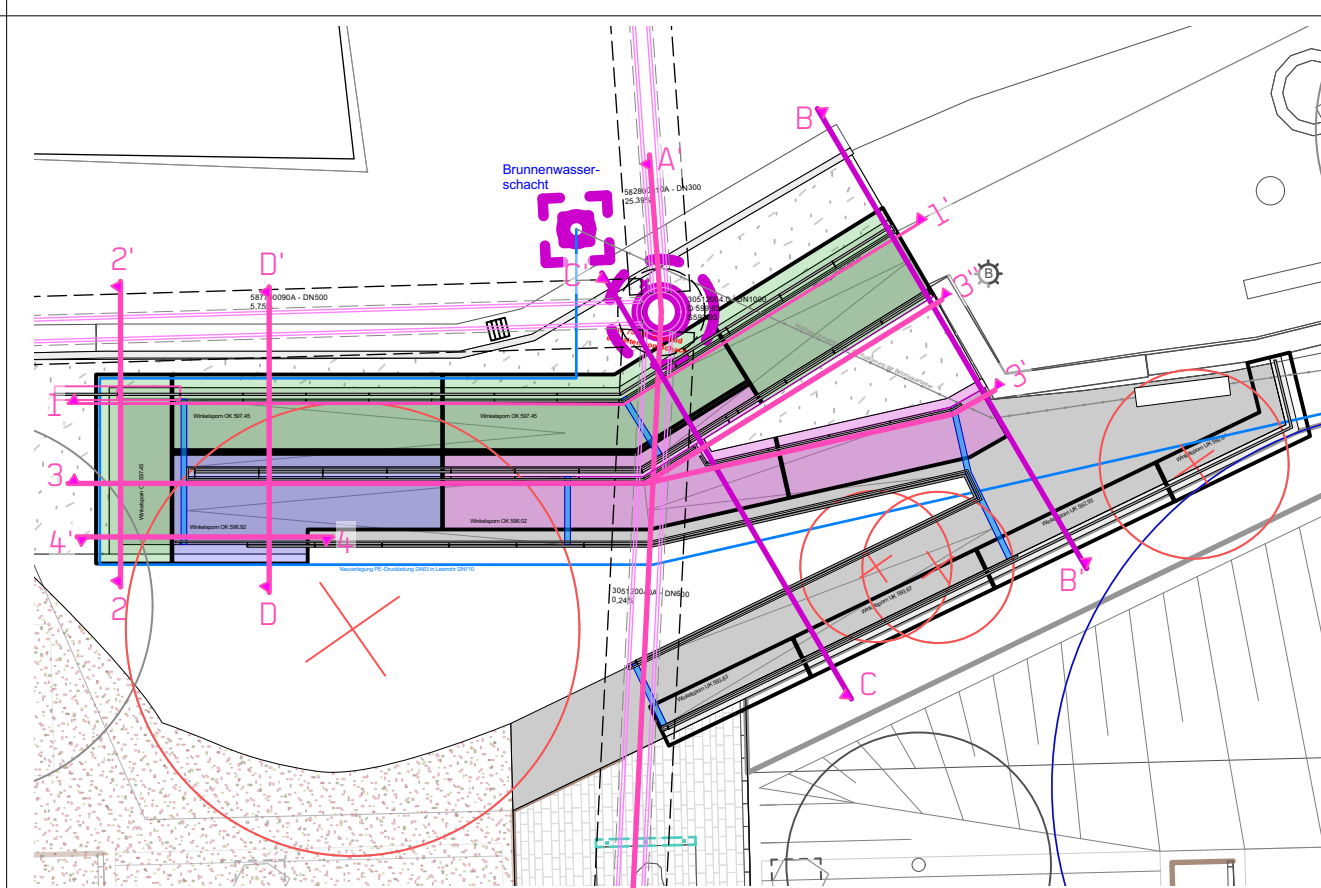

- Reihenfolge Gründungsebene
- | | |
|---|---|
|  | 1. Gründungsebene - UK Winkelsporn 595.42 |
|  | 2. Gründungsebene - UK Winkelsporn 596.32 |
|  | 3. Gründungsebene - UK Winkelsporn 596.85 |

Ausbildung Fundamente und Mikropfähle gem. Fachplanung IB Breinlinger.

Index	Änderungen	Name	Datum
...	...	...	...
...	...	...	...
...	...	...	...

Koordinatensystem ETRS89/UTM Höhensystem NHN (DHHN92/160)

Höhensystem NHN (DHHN92/160)

Bauherr



Landesgartenschau Rottweil 2028 gGmbH
Neues Rathaus Bruderschaftsgasse 4 78628 Rottweil

Projekt

Landesgartenschau Rottweil 2028

Leistungsphase

LPH 5 - Ausführungsplanung

Planbezeichnung

Abwicklung und Schnitte

Planverfasser

A24 Landschaft Landschaftsarchitektur GmbH

Bearbeiter:in	Telefon	E-Mail
---------------	---------	--------

FP/HTW	030/31169640	post@a24-lan
--------	--------------	--------------

Return	Meßfehler	Platznummer
--------	-----------	-------------

Datum	Maßstab	Plannummer
28.10.2026	1:50	ROT_A34_1P

20.10.2020	1.50	ROT_A24_L1
------------	------	------------
