



ANSICHT WEST-FASSADE M 1:50

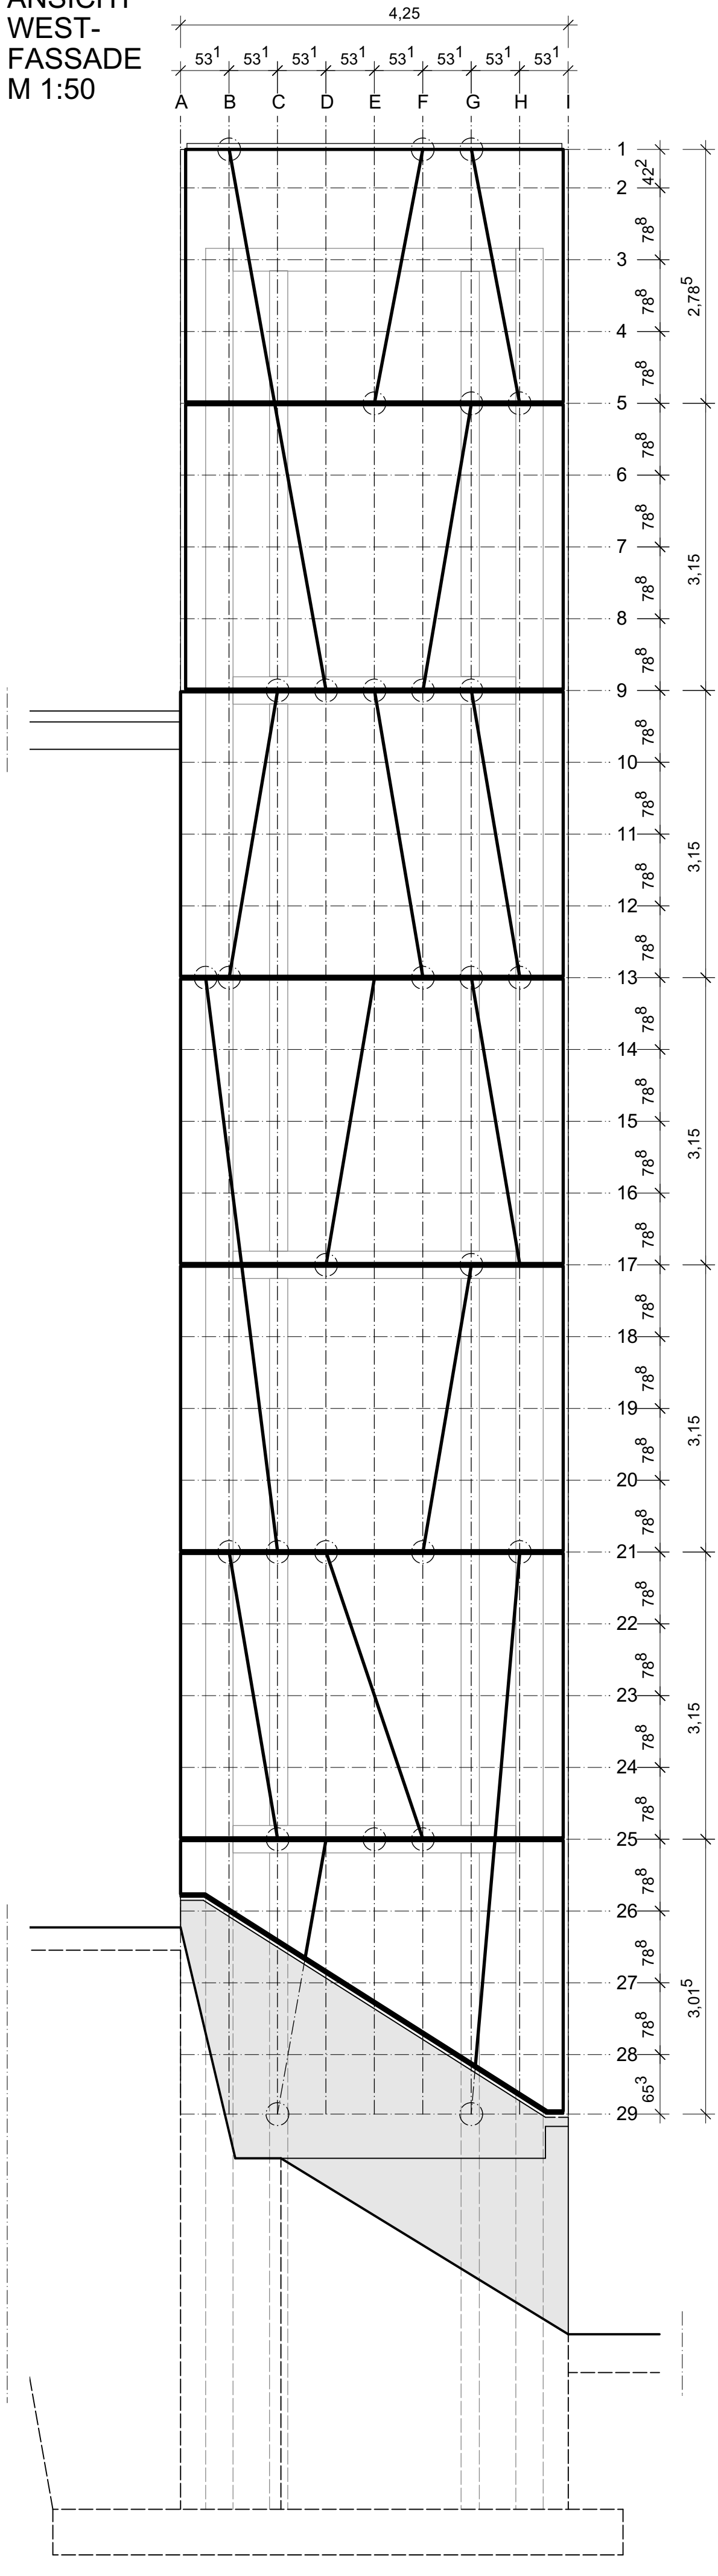

ANSICHT SÜD-FASSADE M 1:50

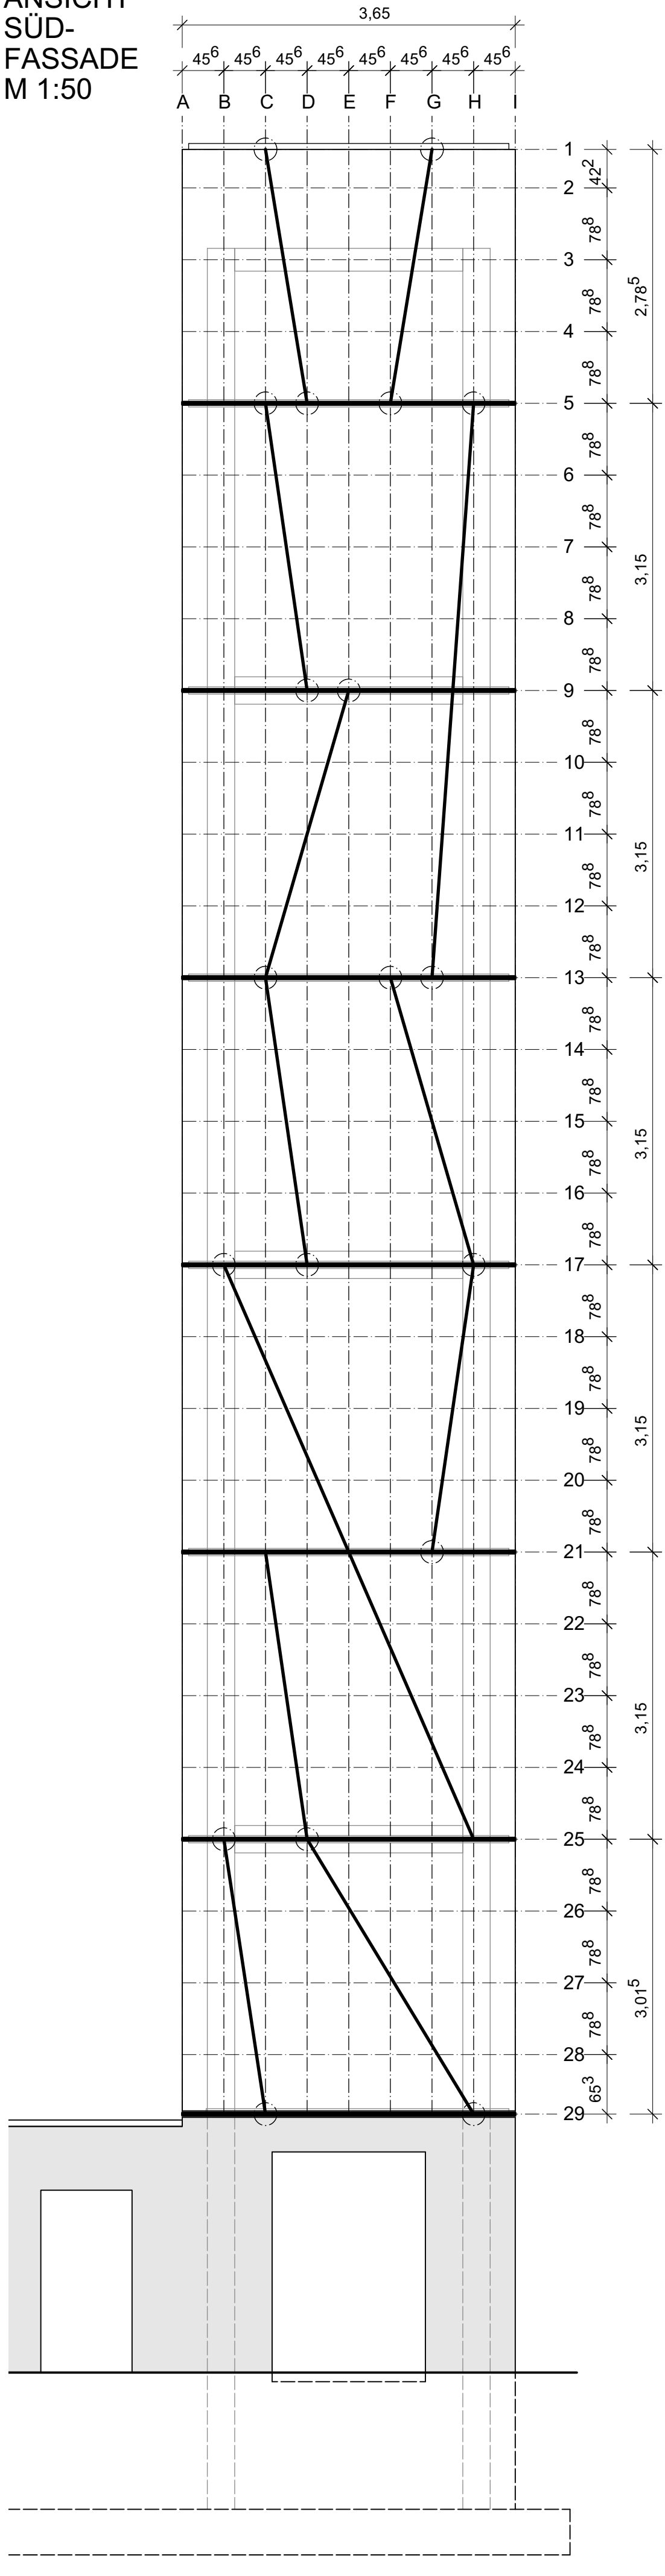


ANSICHT OST-FASSADE M 1:50

Glastyp 1 - transluzent
Bedruckung Linien-
grafik auf Pos. 3.
Breite = 30 bis 50 mm,
Farbe alternativ RAL
9004, 9005, 9011, 9017

Glastyp 1 - transluzent
Ätzung auf Pos. 1


Glastyp 2 - transparent
Punktrasterbedruckung
auf Pos 3. Farbe
alternativ RAL 9010,
9016

Fügung Glastyp 1 und 2:
Silikonfuge Farbe
alternativ RAL 7013,
7015, 7022, 7016

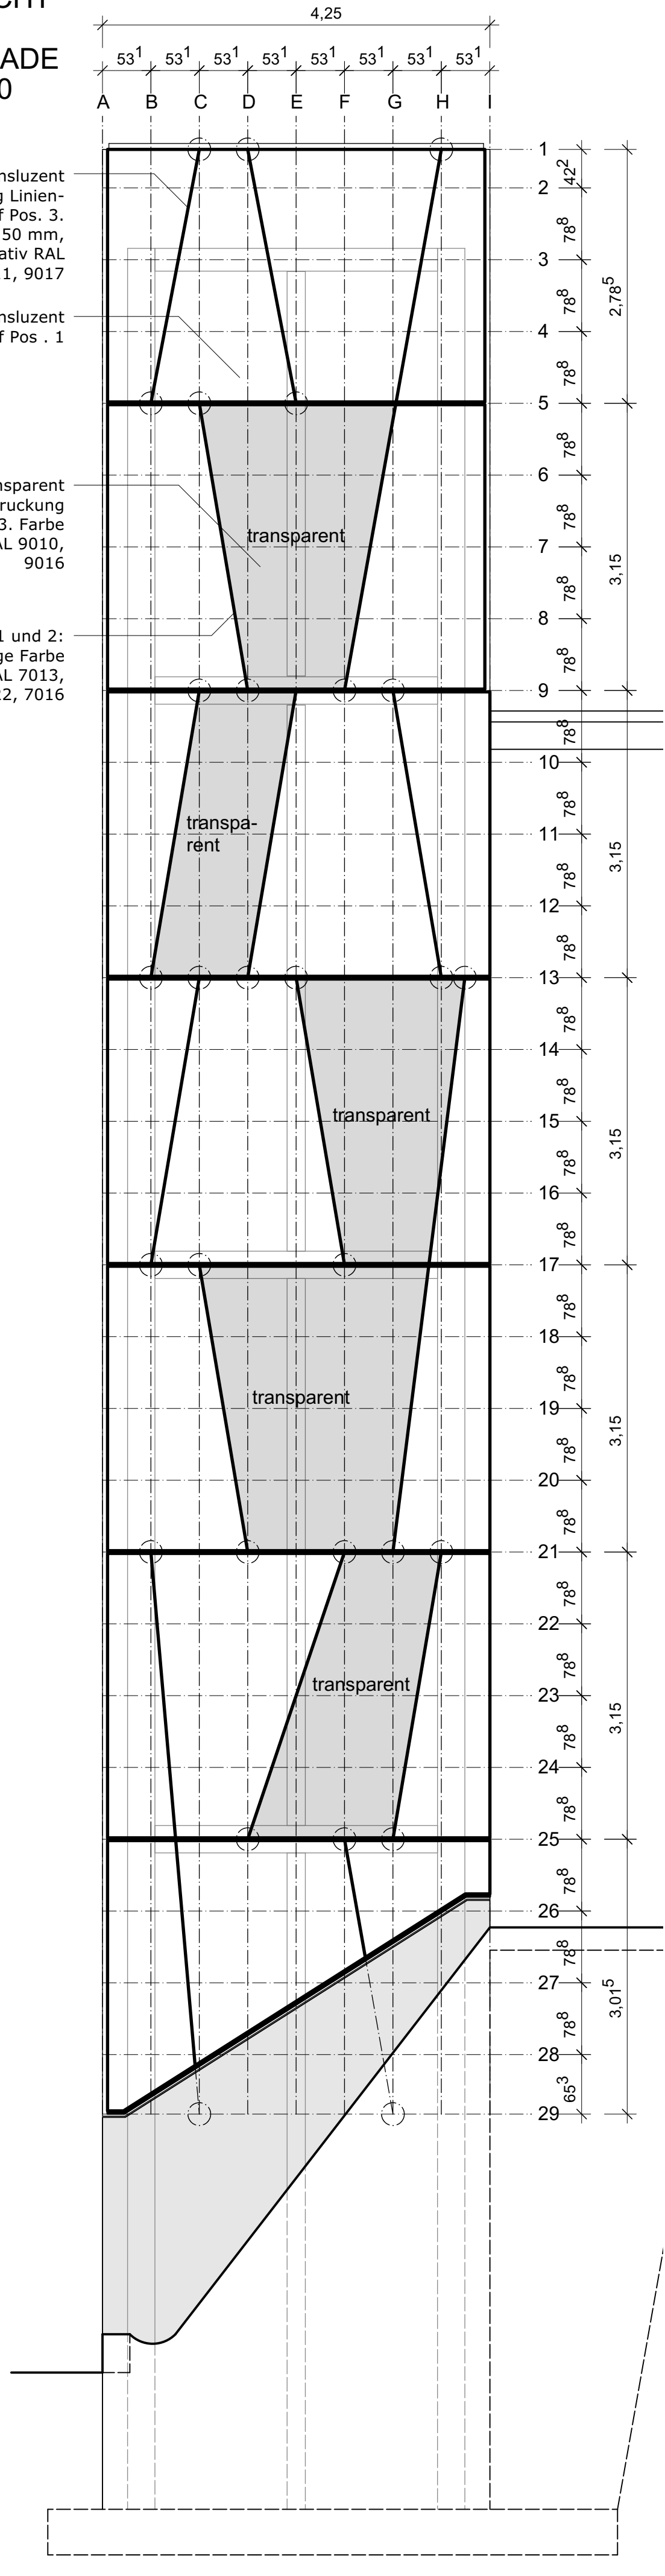


ANSICHT NORD-FASSADE M 1:50

Wandpannellfassade
erdeckte Befestigung,
vertikale Fugen-
ausrichtung Farben
nativ RAL 9010, 9016

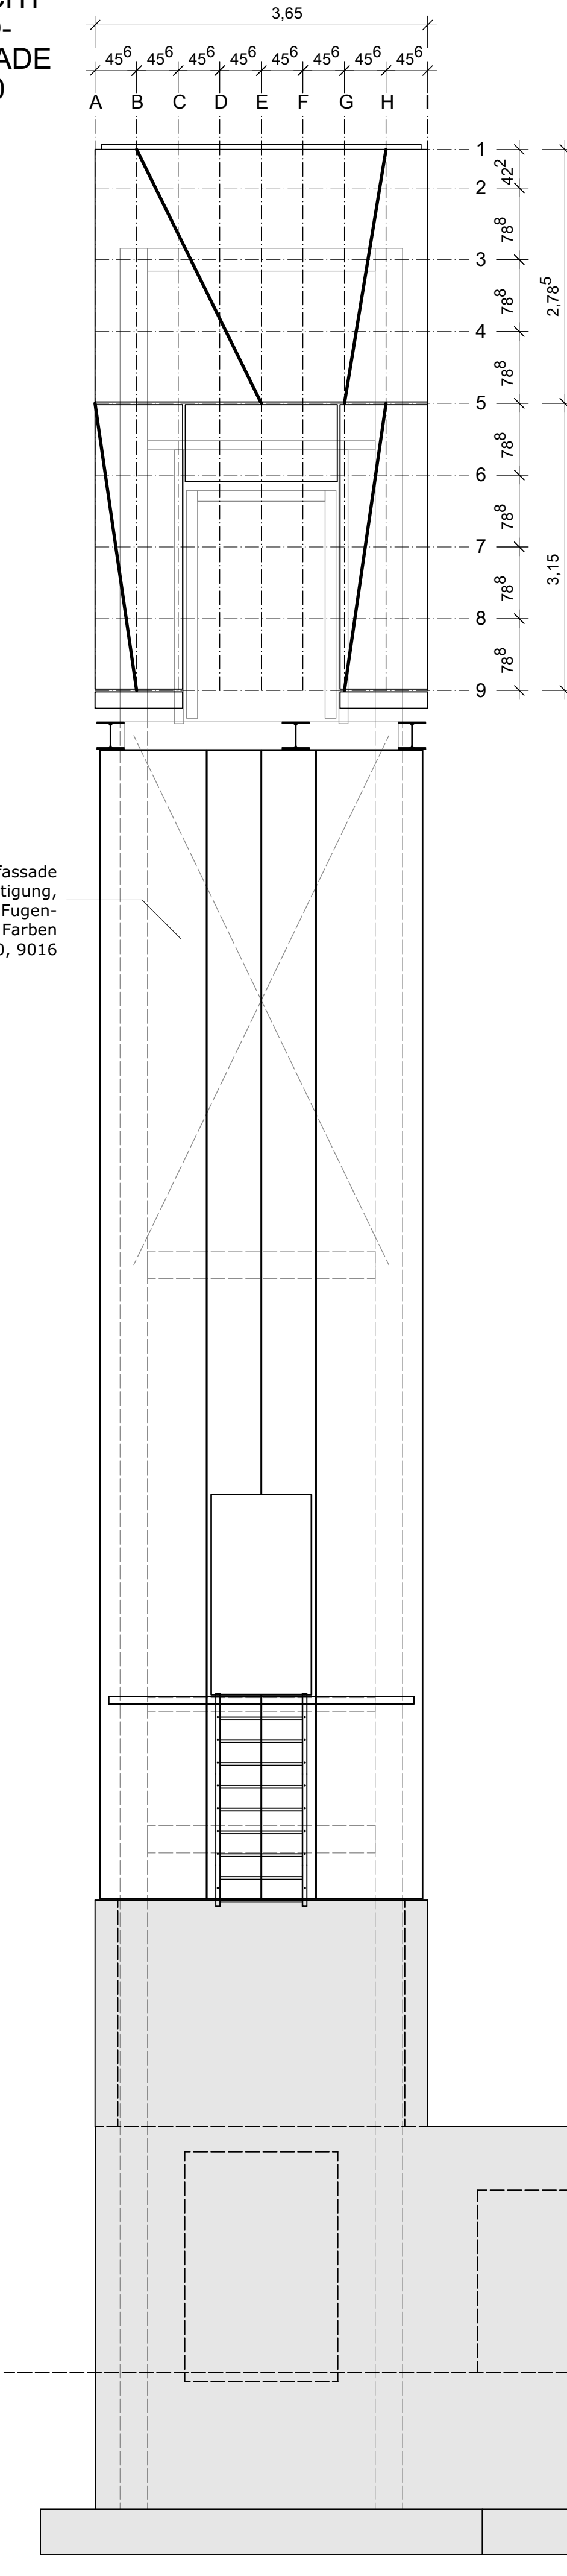

LEGENDE:

- Planungsgrenze
- transparent
- Sichtbeton
- Glastyp 2 - transparent, Bedruckung

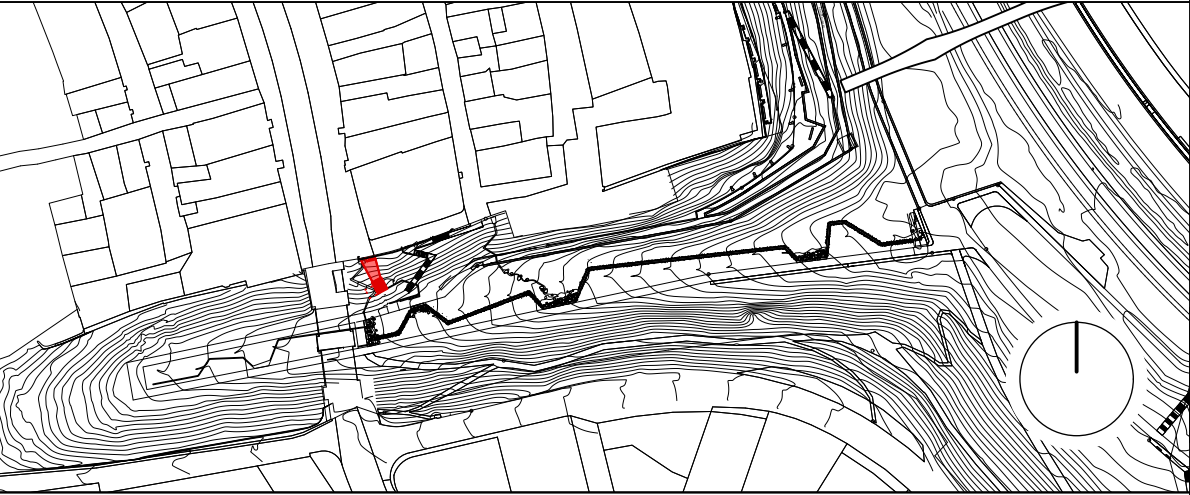

Zugehörige Pläne Objektplanung		
050	Ausführungsplan	Grundriss Tal
051	Ausführungsplan	Grundriss Zugangssteg / Dachaufsicht
052	Ausführungsplan	Ansichten Fassaden / Bedruckung
053	Ausführungsplan	Zugangssteg / Detail Geländer
054	Ausführungsplan	Details Dächer/Decken
055	Ausführungsplan	Details Rohbau
056	Ausführungsplan	Entwässerung / Drainage
057	Ausführungsplan	Details Entwässerung
058	Ausführungsplan	Baustelleneinrichtung

Die Ausführungsplanung der Elektro- und Gebäudetechnik sind zu beachten

Das Bauwerk liegt in Erdbebenzone 1

Evtl. vorhandene Kabel, Leitungen etc. sind örtlich vor Baubeginn festzustellen, zu verlegen und zu sichern

Endgültige Abmessungen nach statischen, konstruktiven und wirtschaftlichen Erfordernissen

Koordinatensystem: GK3 (Gauß-Krüger-Koordinaten, Zone 3)
Höhensystem: NHN-Höhen (Höhe ü.Normalhöhennull Status 160/ DHHN92)

Änderung c:			
Änderung b:			
Änderung a:			
Bearbeitung			
MSIng®	Matthias + Schotte Ingenieurgesellschaft mbH Rohrestraße 89/2 Tel. 0711-348686-0, Fax: 0711-348686-33 www.ms-ing.de	241049-LGR	Datum
JOHANNES PELLKOEFER	Prof. Johannes Pellkofer Freihelmsplatz 10 68199 Mannheim mail@johannespellkofer.de m (+49) 49 179 311 53 06	bearbeitet	21.10.26
Architektur		gezeichnet	21.10.26
		geprüft	21.10.26
			Unterschrift
			Pellkofer
			Pellkofer/ Muck

Bauwerk	Landesgartenschau Rottweil Neubau Aufzug Hochbrücke in Rottweil	Maßstab:
Bauteil	Ansichten / Fassaden / Bedruckung	1: 50
		Plan-Nr.: 052

Ausführungsplan

