




DETAIL-1 AUFBAU TECHNIRAUMDACH
Querschnitt A-A M 1:5

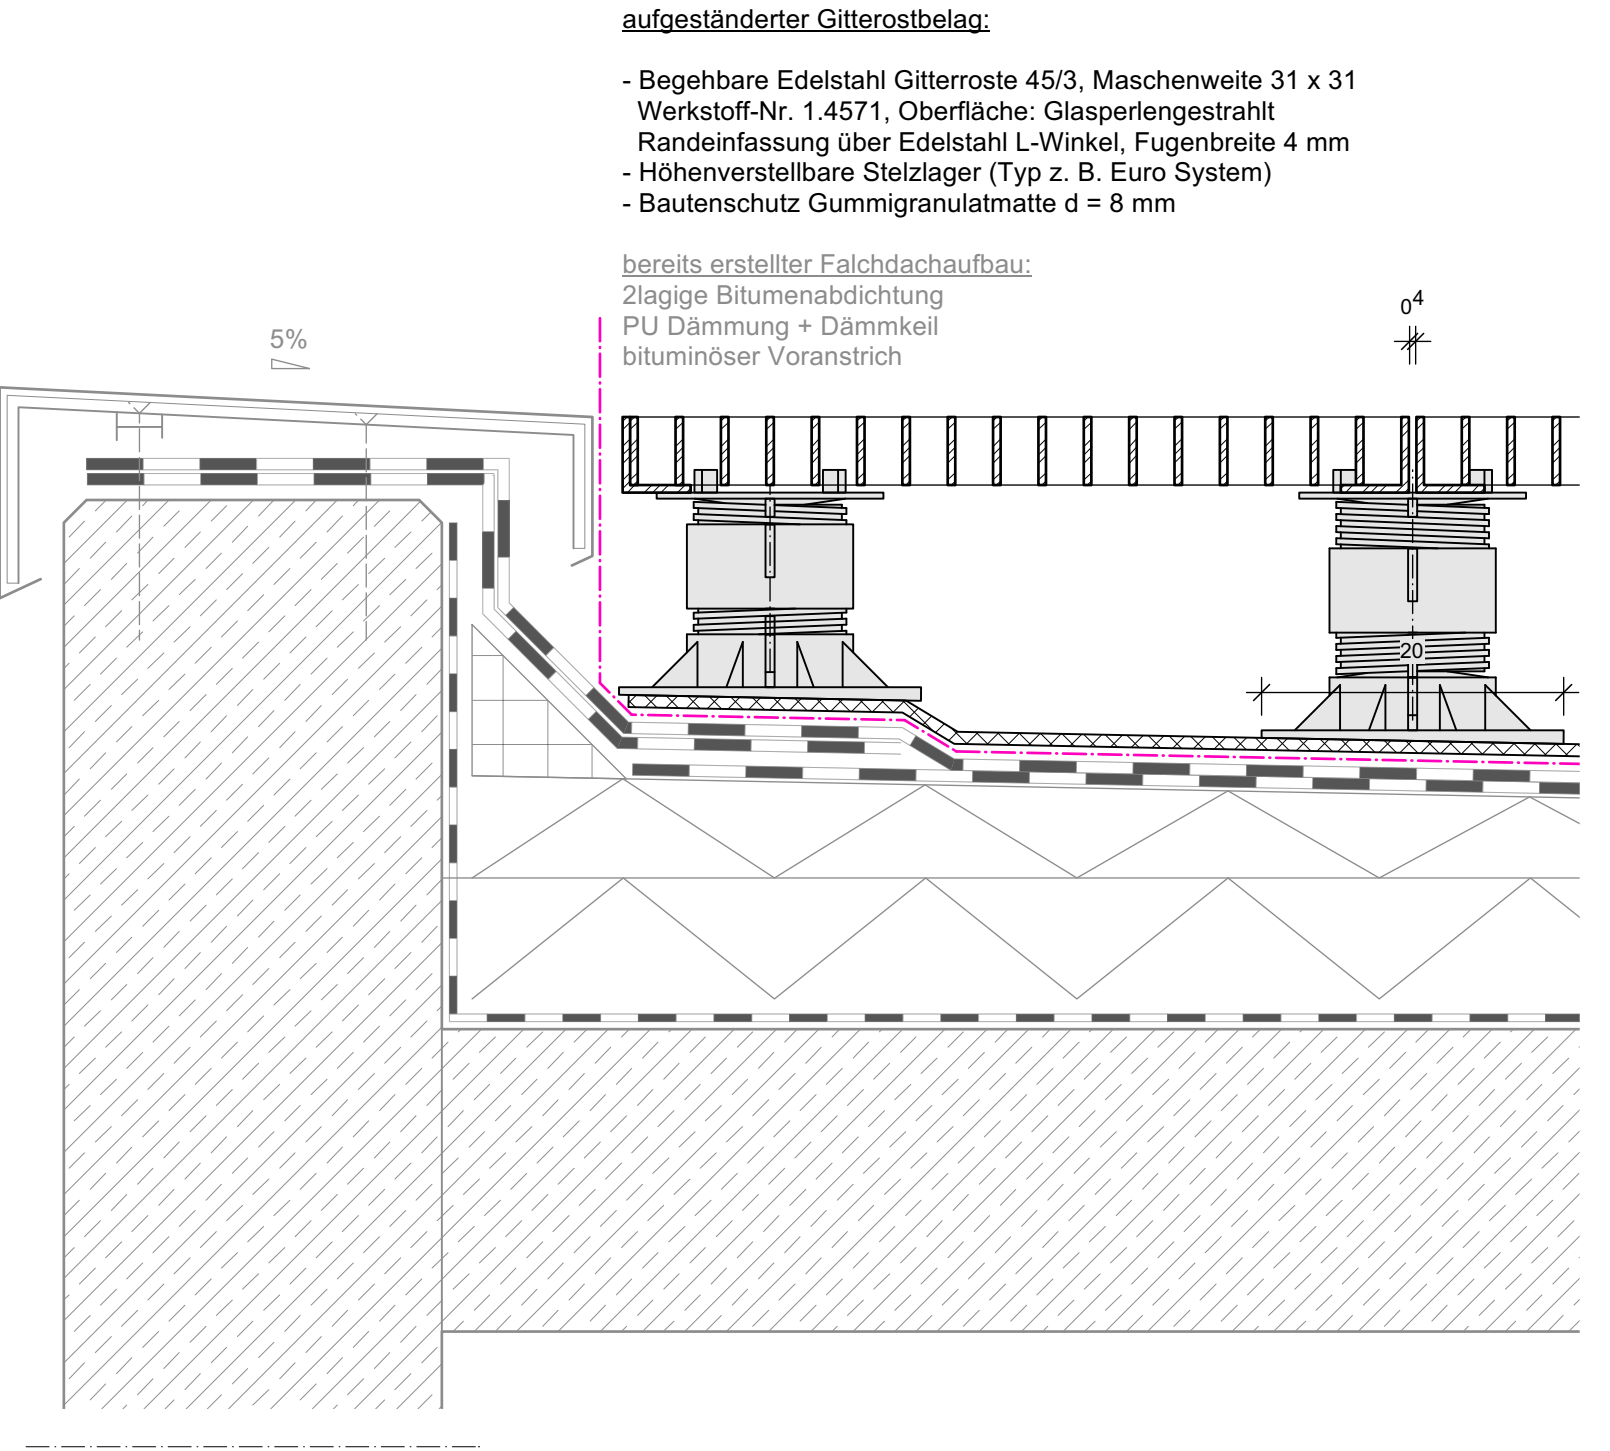


AUSSCHNITT TECHNIRAUMDACH
Querschnitt B-B M 1:5

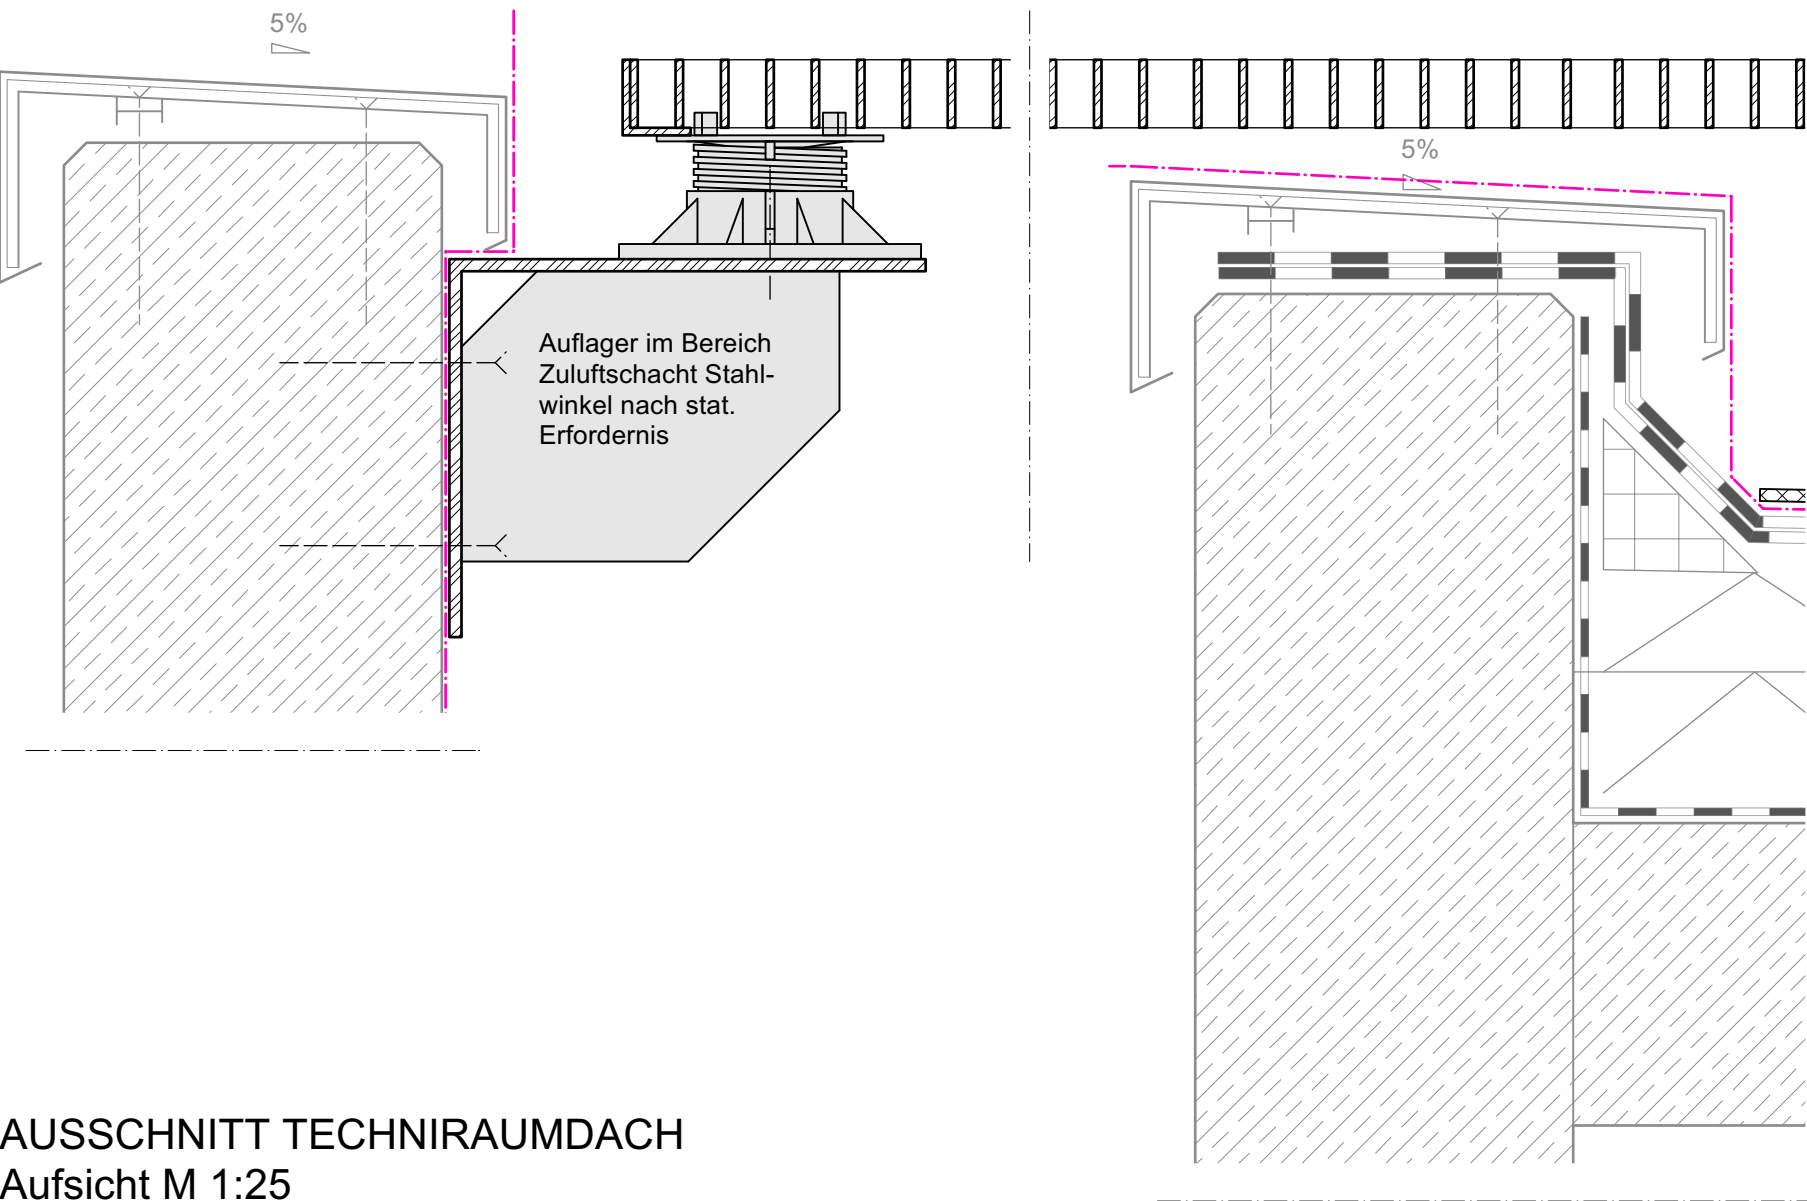


AUSSCHNITT TECHNIRAUMDACH
Aufsicht M 1:25

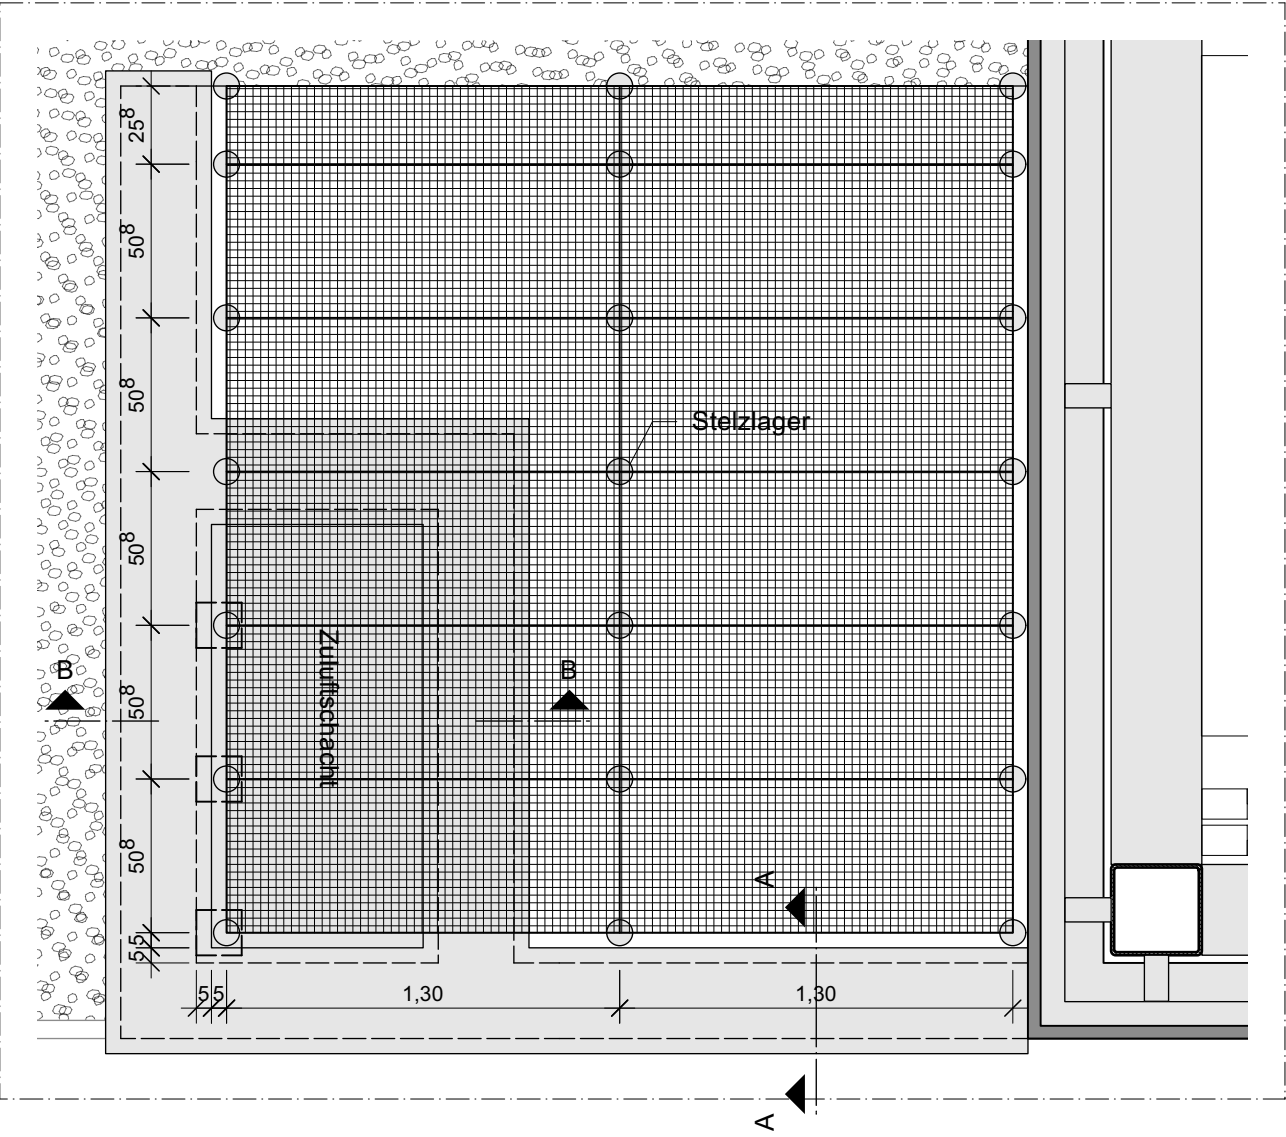


DETAIL-2 AUFBAU ZUGANGSSTEG
Querschnitt M 1:5

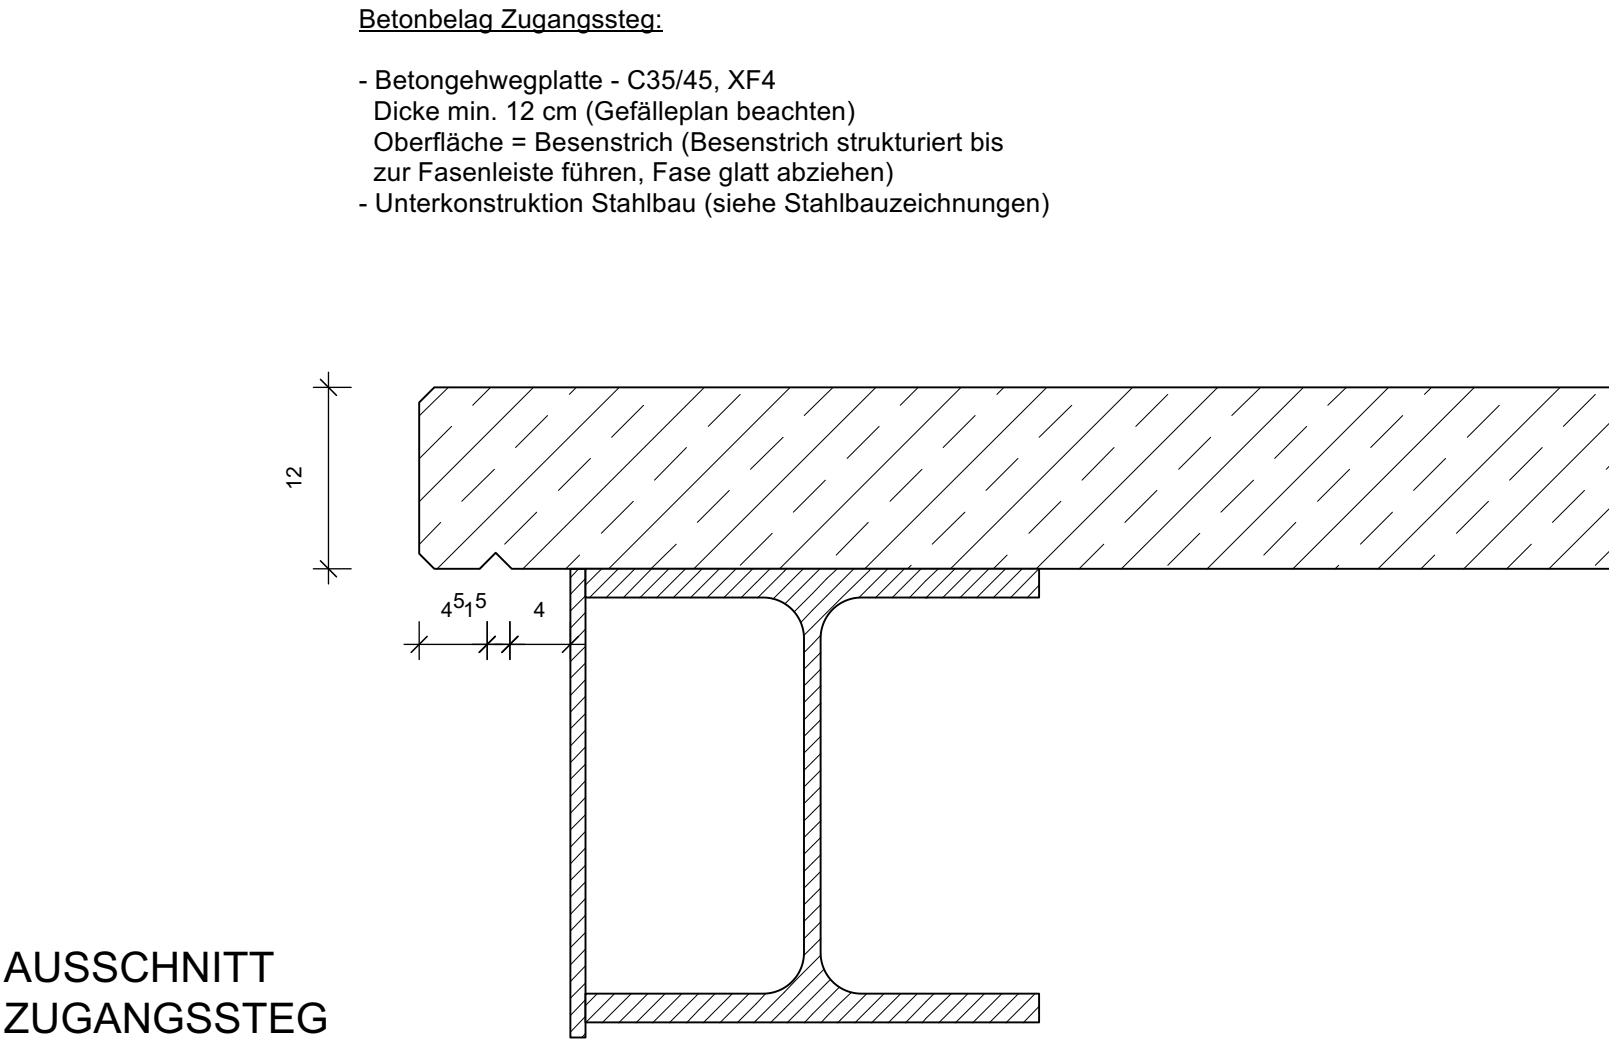


AUSSCHNITT
ZUGANGSSTEG
Aufsicht M 1:25

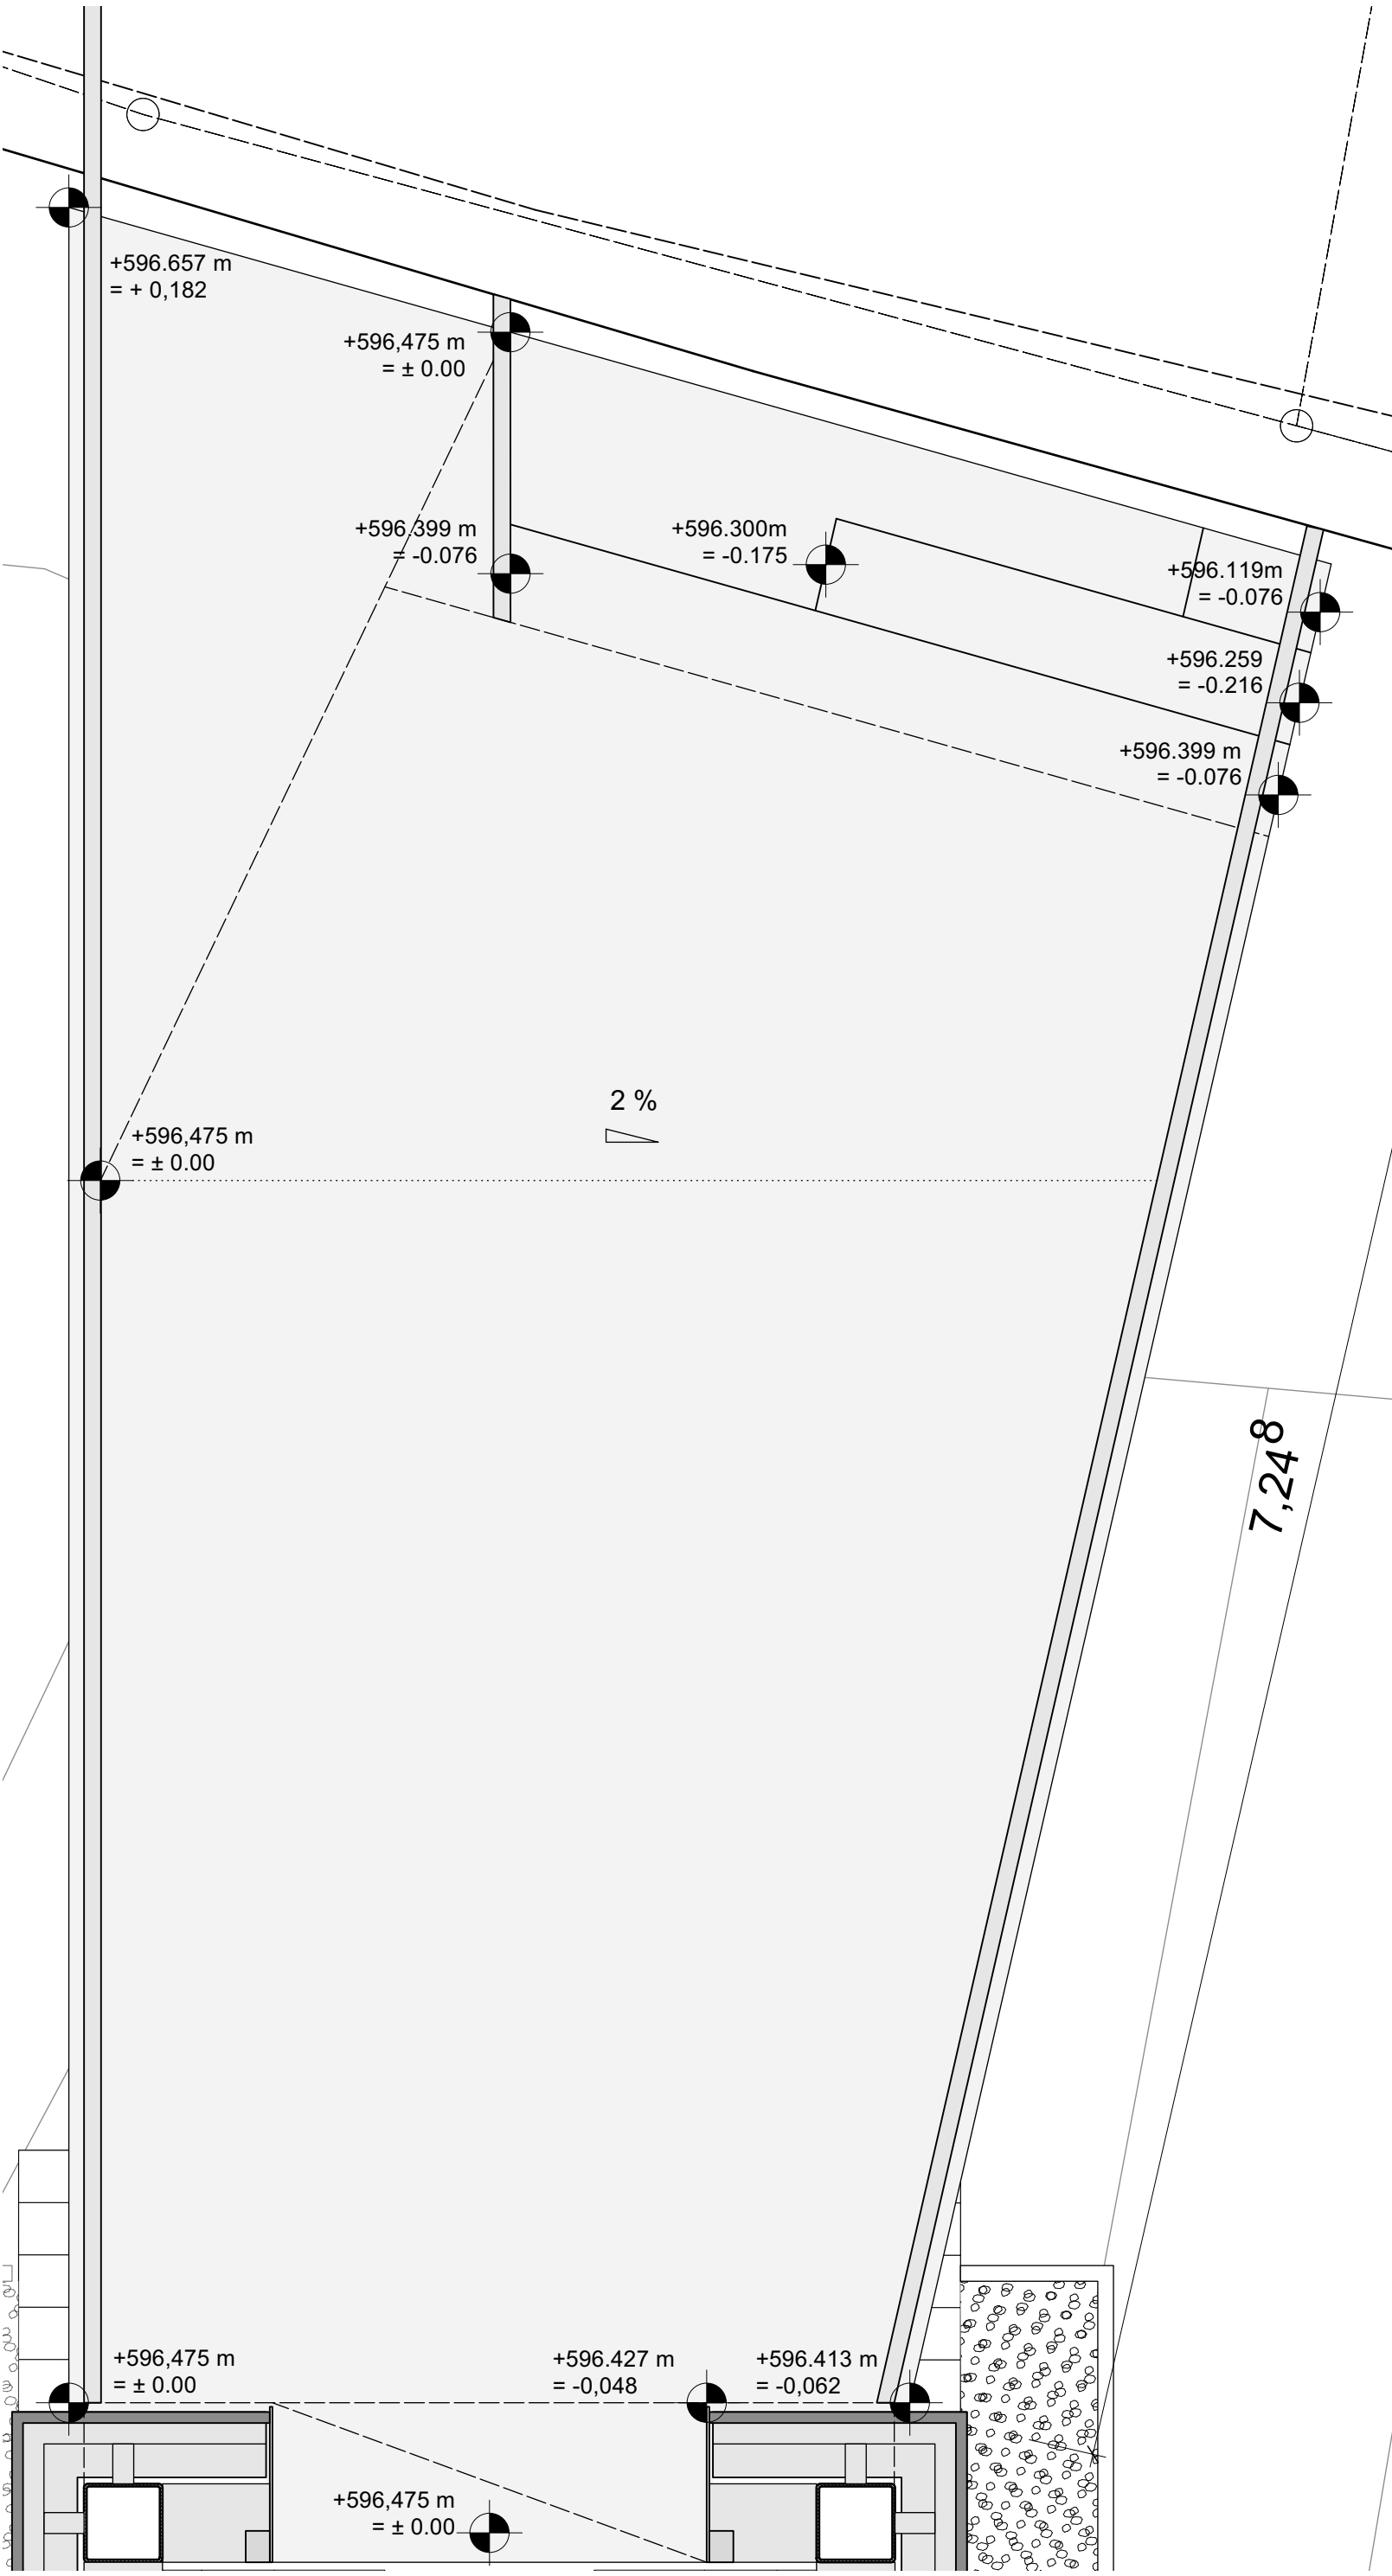

DETAIL-3 DACHAUFBAU AUFZUGSSCHACHT
Querschnitt M 1:5

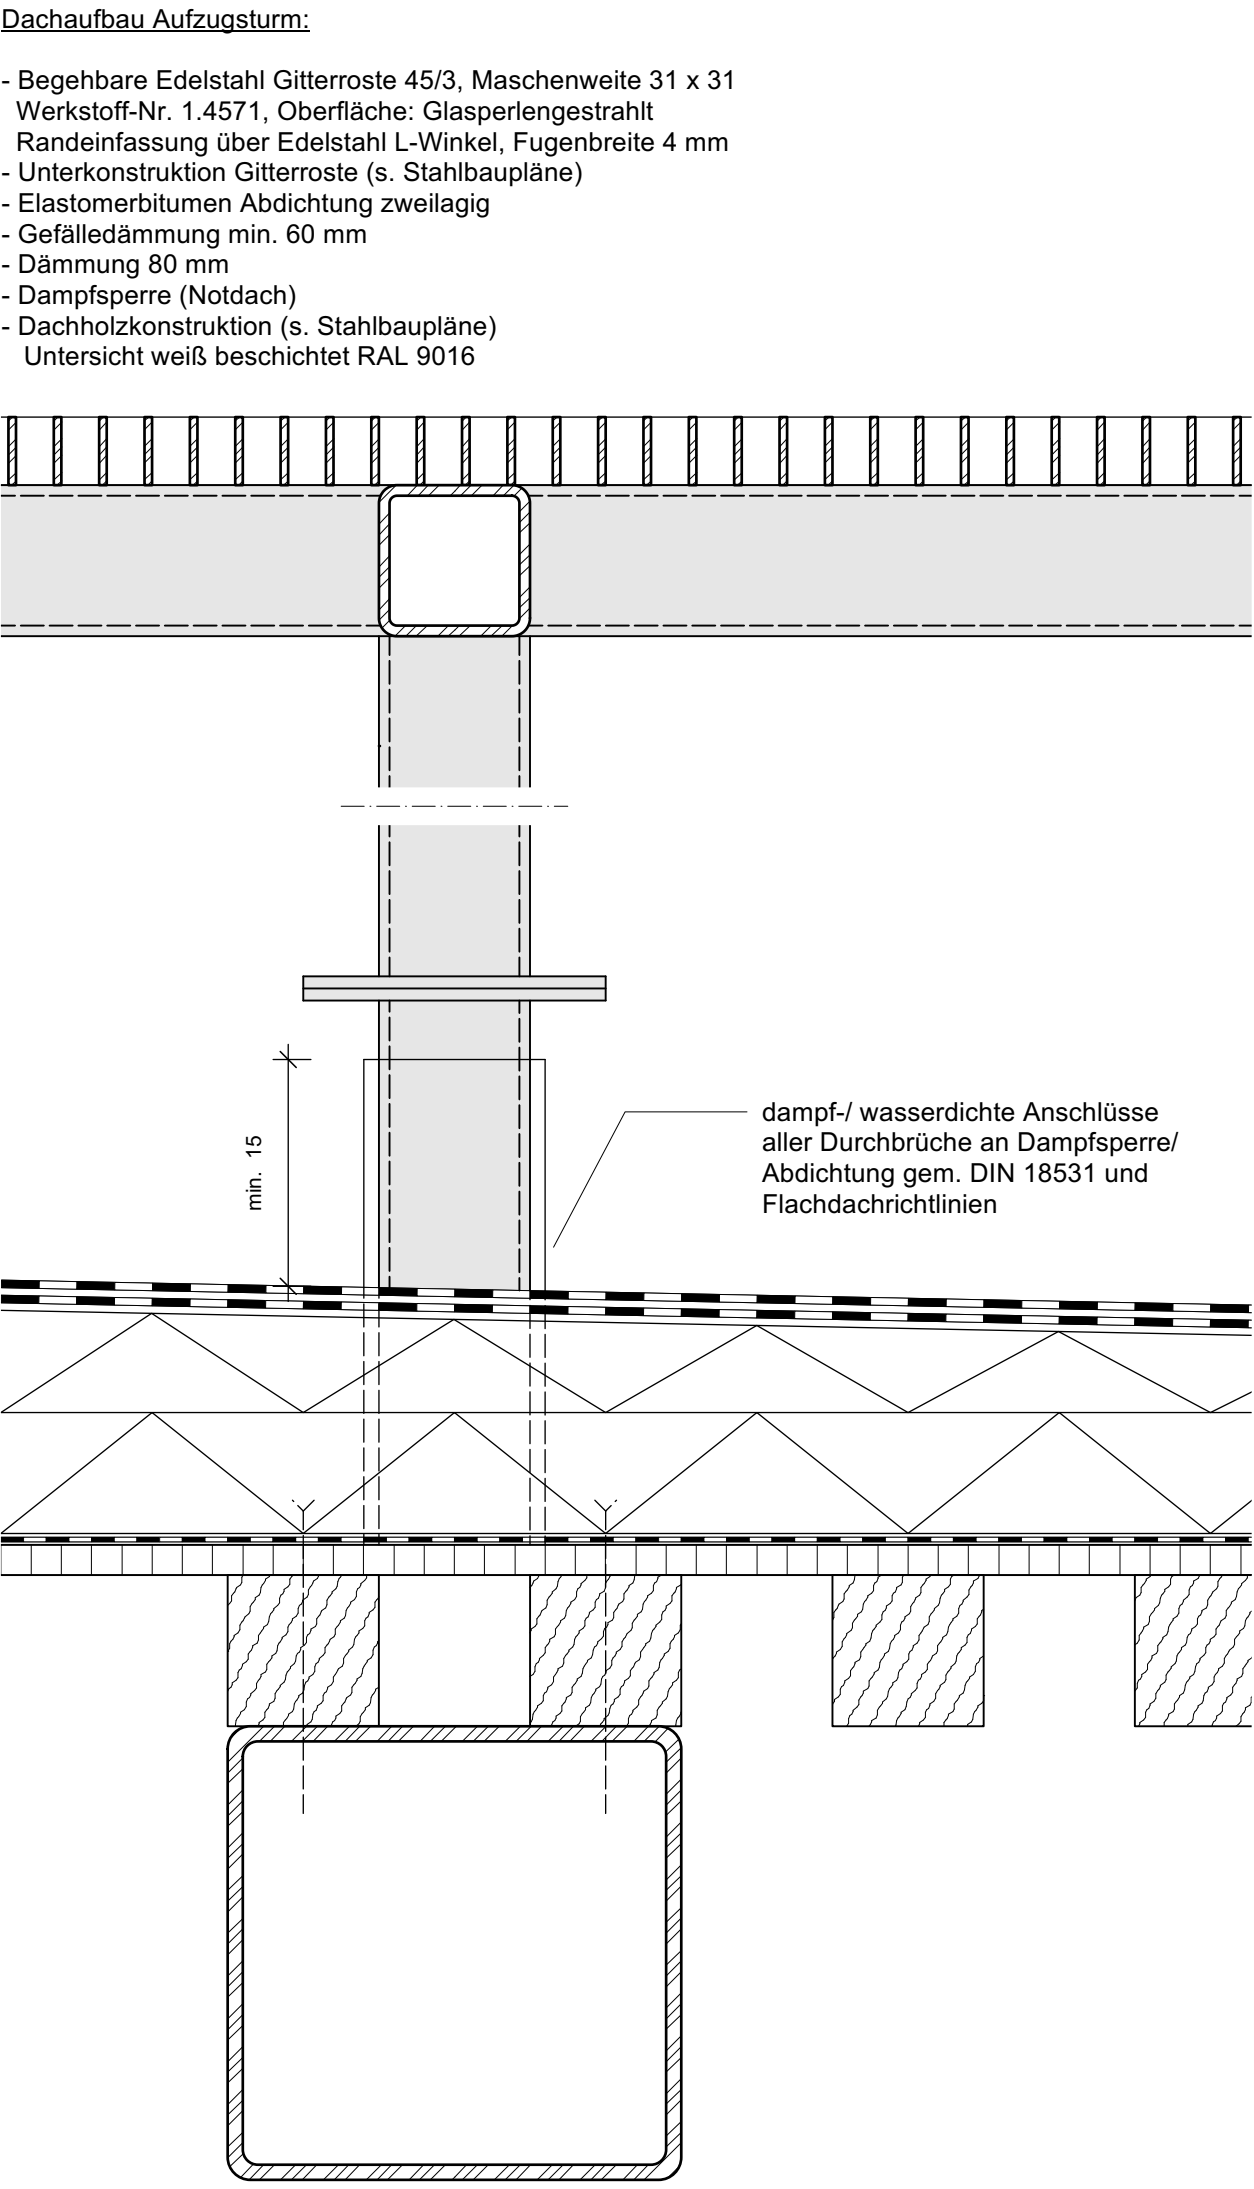

AUSSCHNITT
AUFZUGSTURM
Aufsicht M 1:25

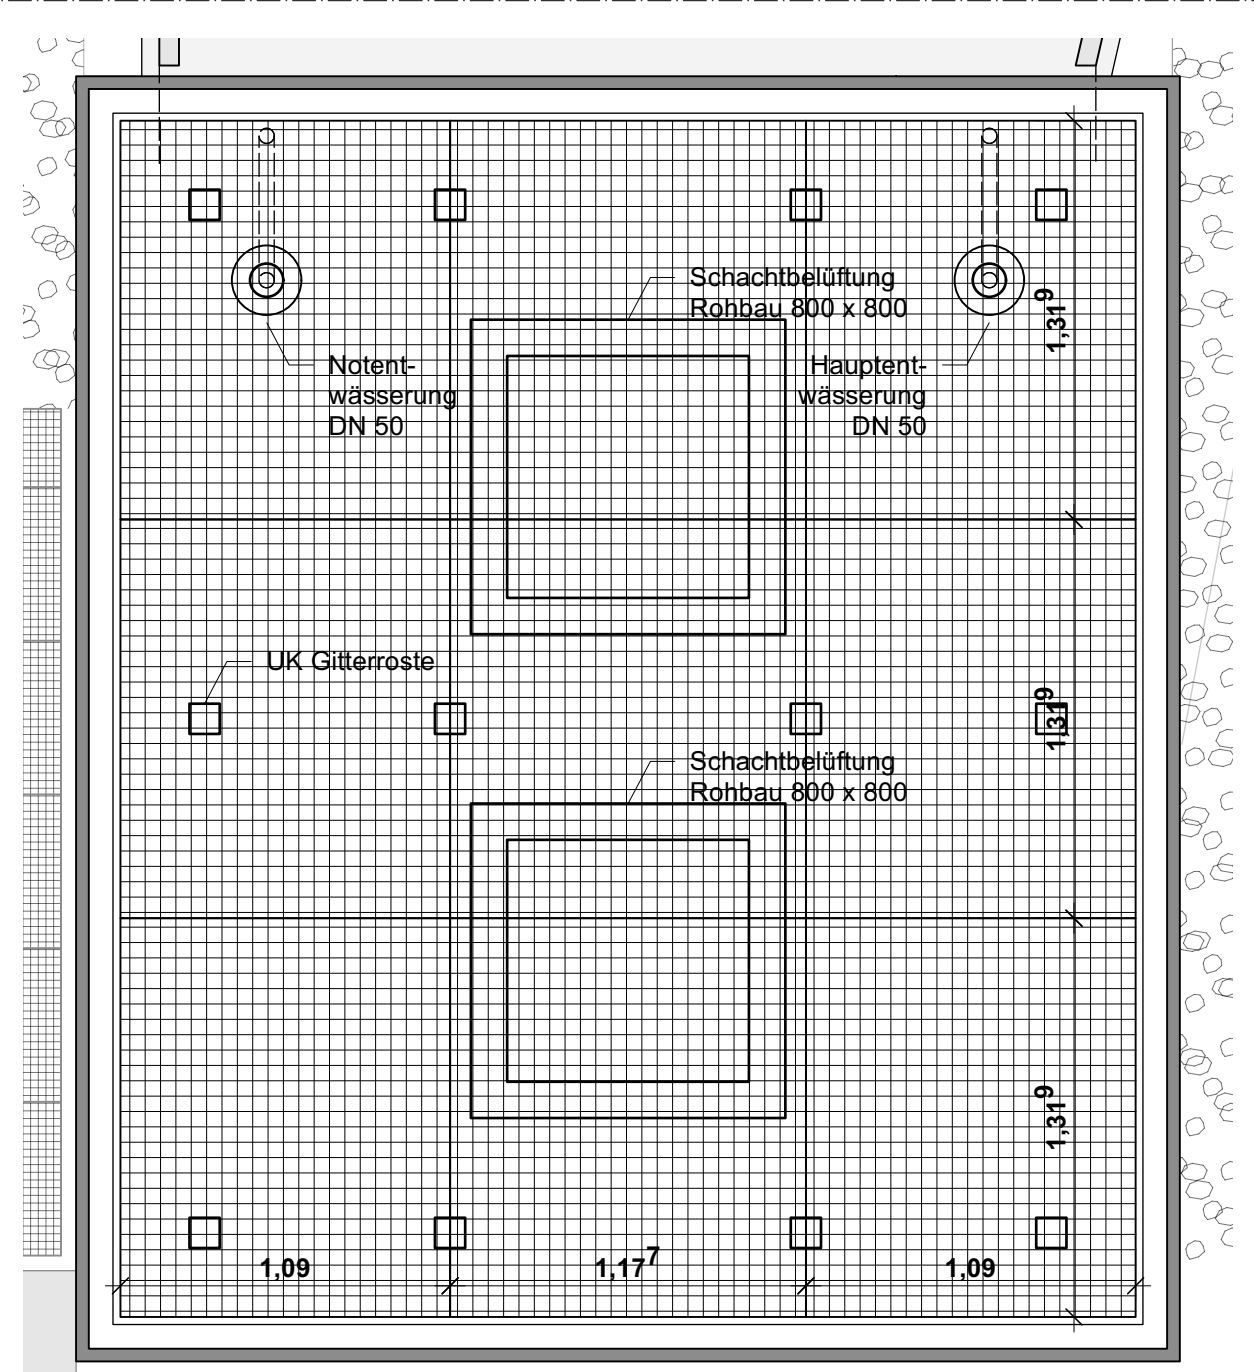

LEGENDE:

	Stahlbeton
	Magerbeton
	Holzkonstruktion
	Edelstahl Gitterrost



Zugehörige Pläne Objektplanung

Nr.	Plan	Grundriss
050	Ausführungsplan	Grundriss Tal
051	Ausführungsplan	Grundriss Zugangssteg / Dachaufsicht
052	Ausführungsplan	Ansichten Fassaden / Bedruckung
053	Ausführungsplan	Zugangssteg / Detail Geländer
054	Ausführungsplan	Details Dächer/Decken
055	Ausführungsplan	Details Rohbau
056	Ausführungsplan	Entwässerung / Drainage
057	Ausführungsplan	Details Entwässerung
058	Ausführungsplan	Baustelleneinrichtung

Die Ausführungsplanung der Elektro- und Gebäudetechnik sind zu beachten

Das Bauwerk liegt in Erdbebenzone 1

Evtl. vorhandene Kabel, Leitungen etc. sind örtlich vor Baubeginn festzustellen, zu verlegen und zu sichern

Endgültige Abmessungen nach statischen, konstruktiven und wirtschaftlichen Erfordernissen

Koordinatensystem: GK3 (Gauß-Krüger-Koordinaten, Zone 3)
Höhensystem: NHN-Höhen (Höhe ü.Normalhöhennull Status 160/ DHHN92)

Änderung c:			
Änderung b:			
Änderung a:			
Bearbeitung	241049-LGR	Datum	Unterschrift
MSing® Matthias + Schotte Ingenieurgesellschaft mbH Rohrstraße 89/2, 70178 Stuttgart Tel. 0711-349494-0, Fax 0711-349494-33 www.ms-ing.de, office@ms-ing.de	bearbeitet	28.04.26	Pellkofer
JOHANNES PELLKOFER Prof. Johannes Pellkofer Friedrichplatz 10, 68199 Mannheim mail@johannespellkofer.de m (+) 49 179 311 53 06 Architektur	gezeichnet	28.04.26	Pellkofer
	geprüft	28.04.26	Pellkofer/ Muck

Bauwerk	Landesgartenschau Rottweil Neubau Aufzug Hochbrücke in Rottweil	Maßstab:
Bauteil	Details Dächer / Steg	1:25, 1:5 Plan-Nr.: 054

Ausführungsplan



Hochbau und Gebäudemanagement
Fachbereich 5.1 - Hochbau
Bruderschaftsgasse 4 78628 Rottweil Tel. 0741494-325