




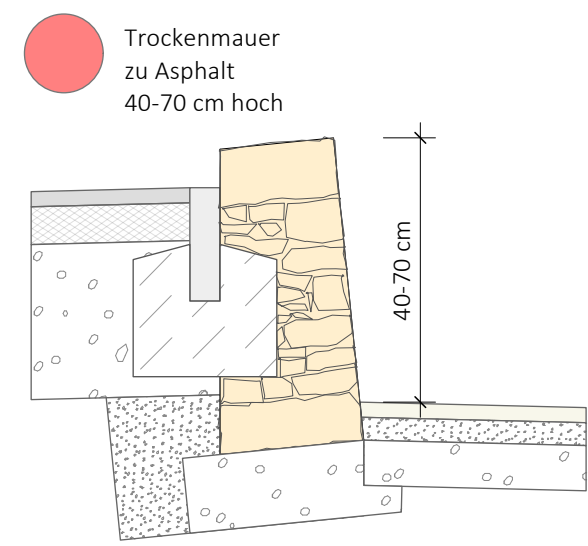


D1
Trockenmauer zu Asphalt
1:20

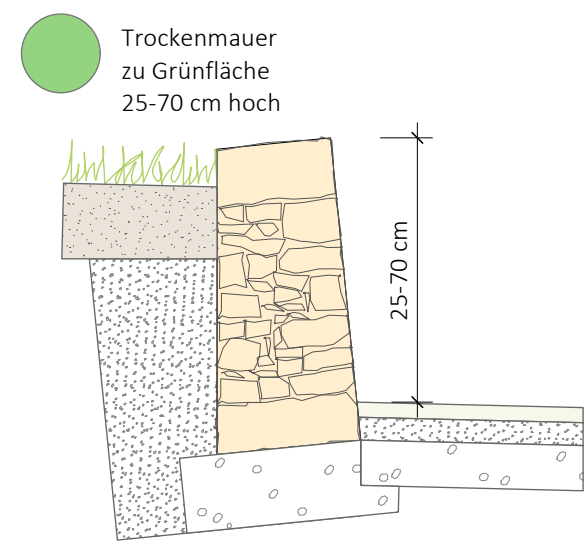


D2
Trockenmauer zu Grünfläche
1:20

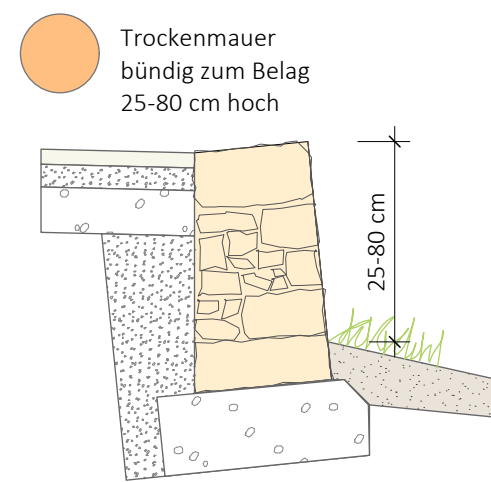


D3
Trockenmauer bündig zum Belag
1:20

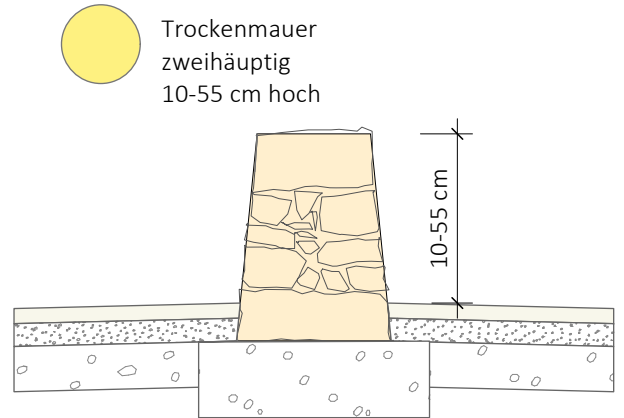


D4
Trockenmauer zweihäufig
1:20

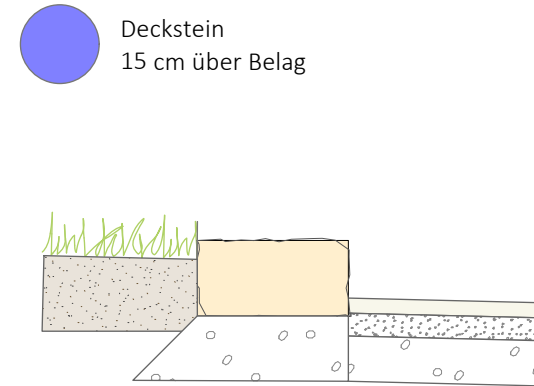


D5
Deckstein 15 cm über Belag
1:20

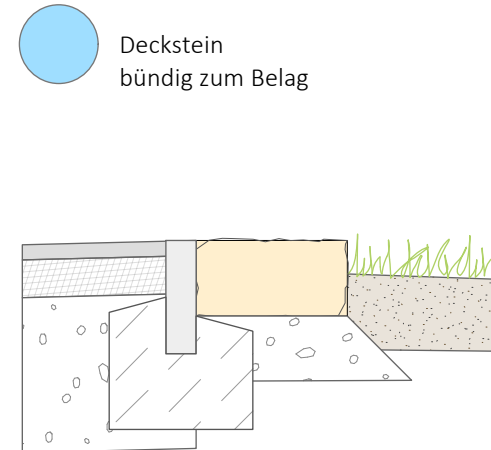


D1
Deckstein bündig zum Belag
1:20

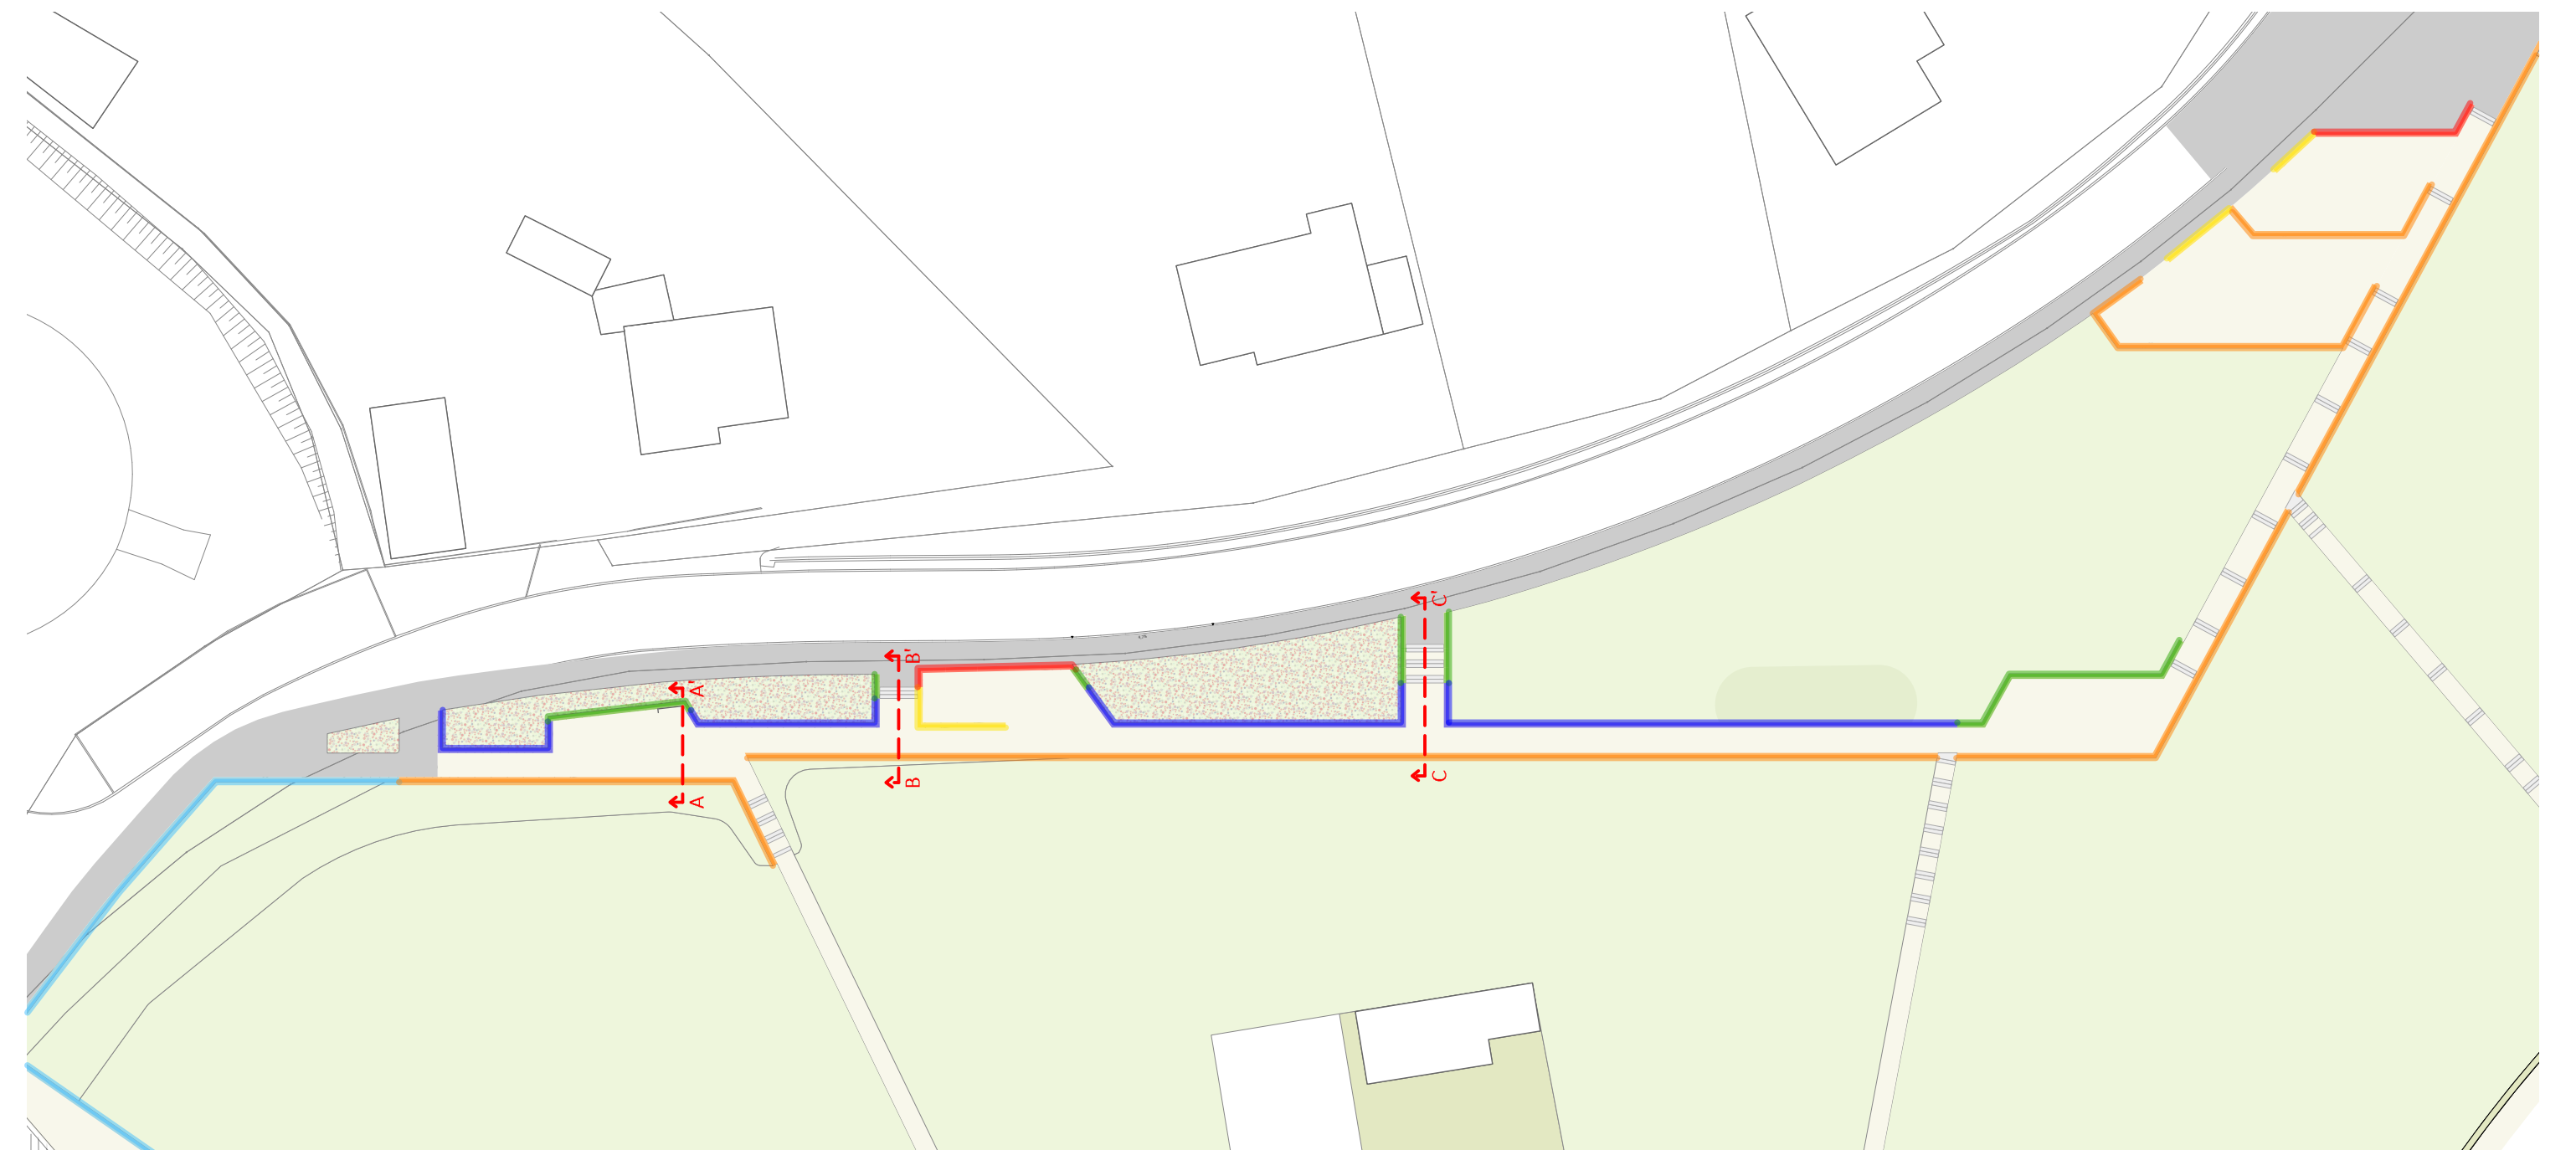


Übersichtsplan Trockenmauern
1:500

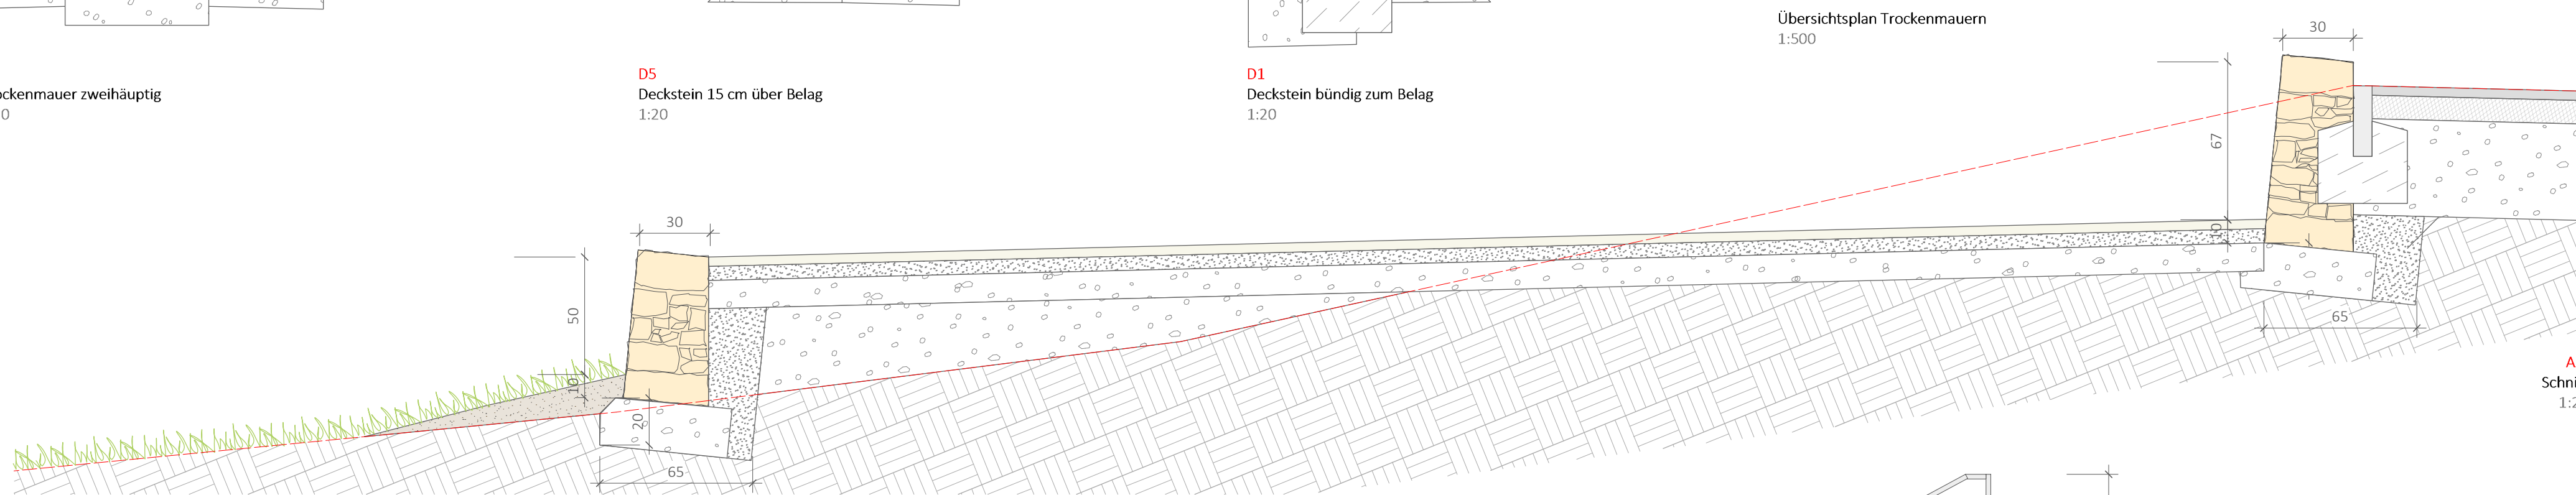

AA'
Schnitt
1:20

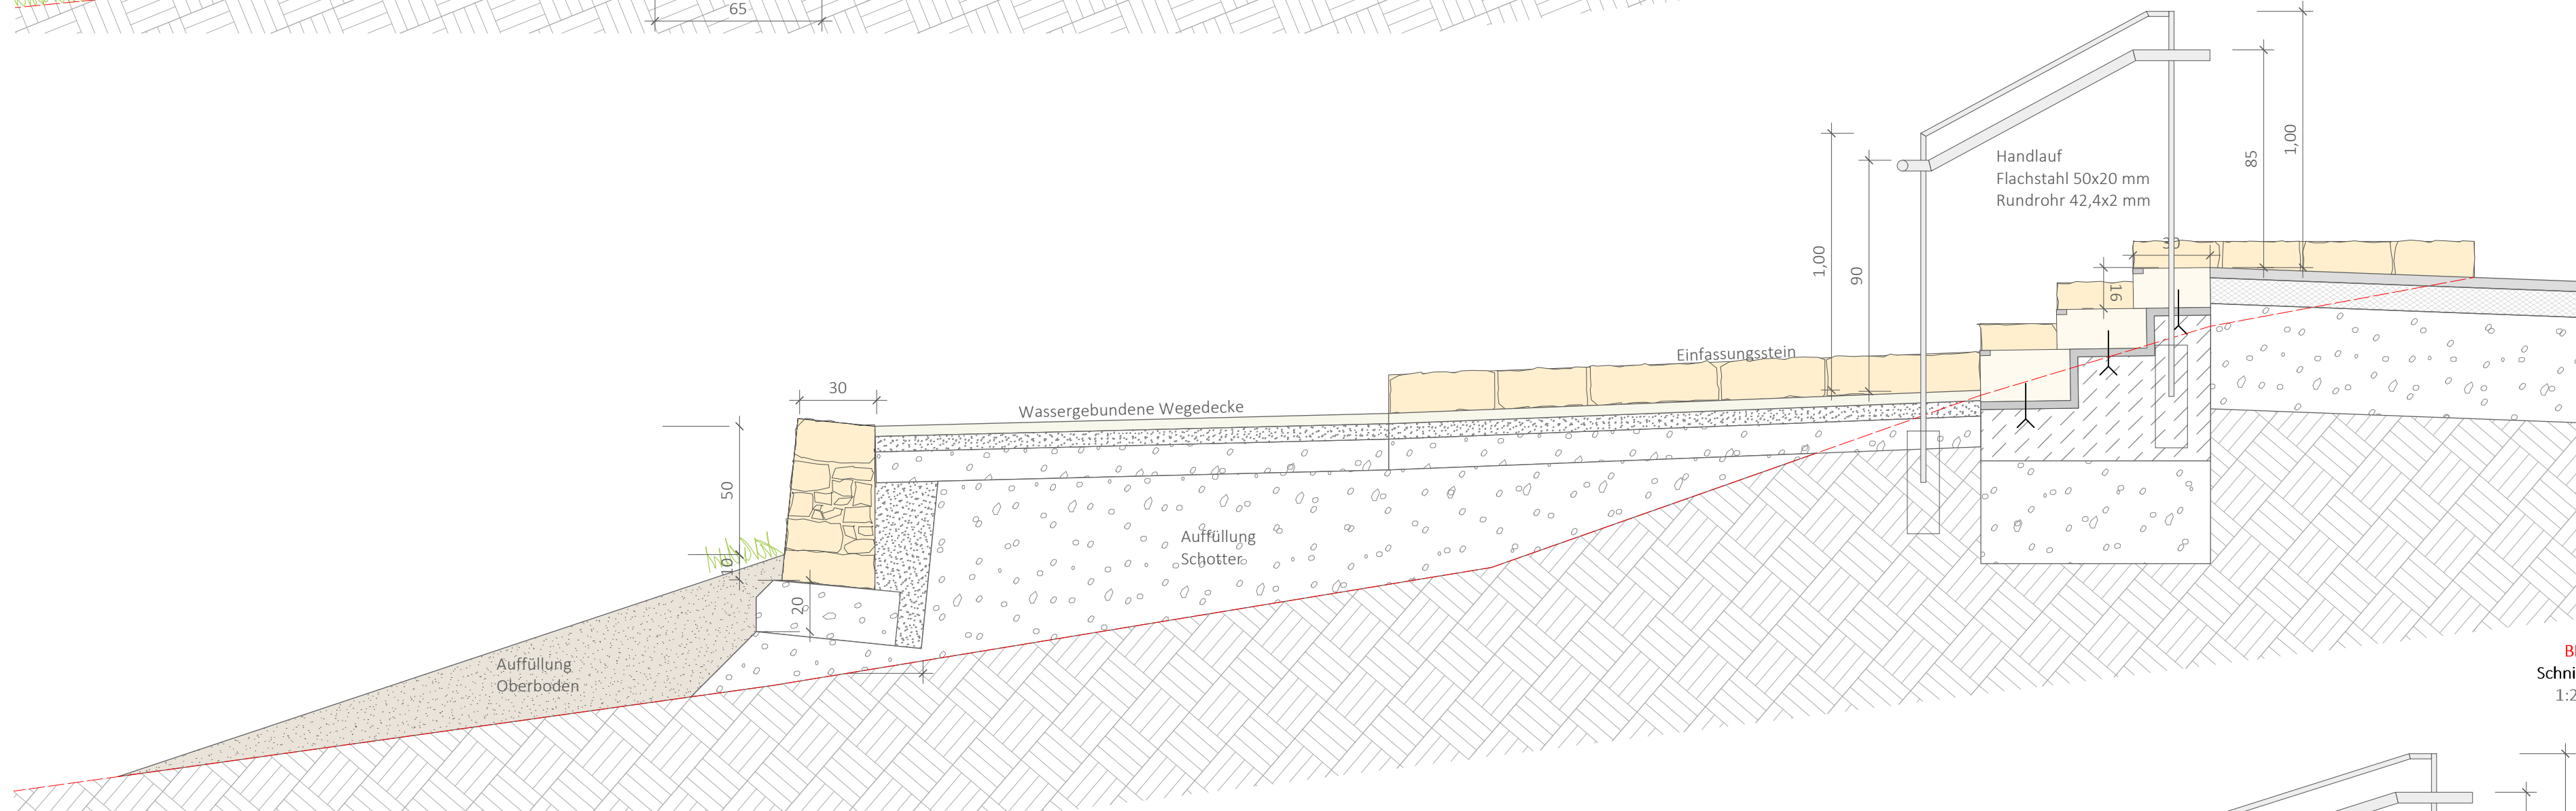

BB'
Schnitt
1:20

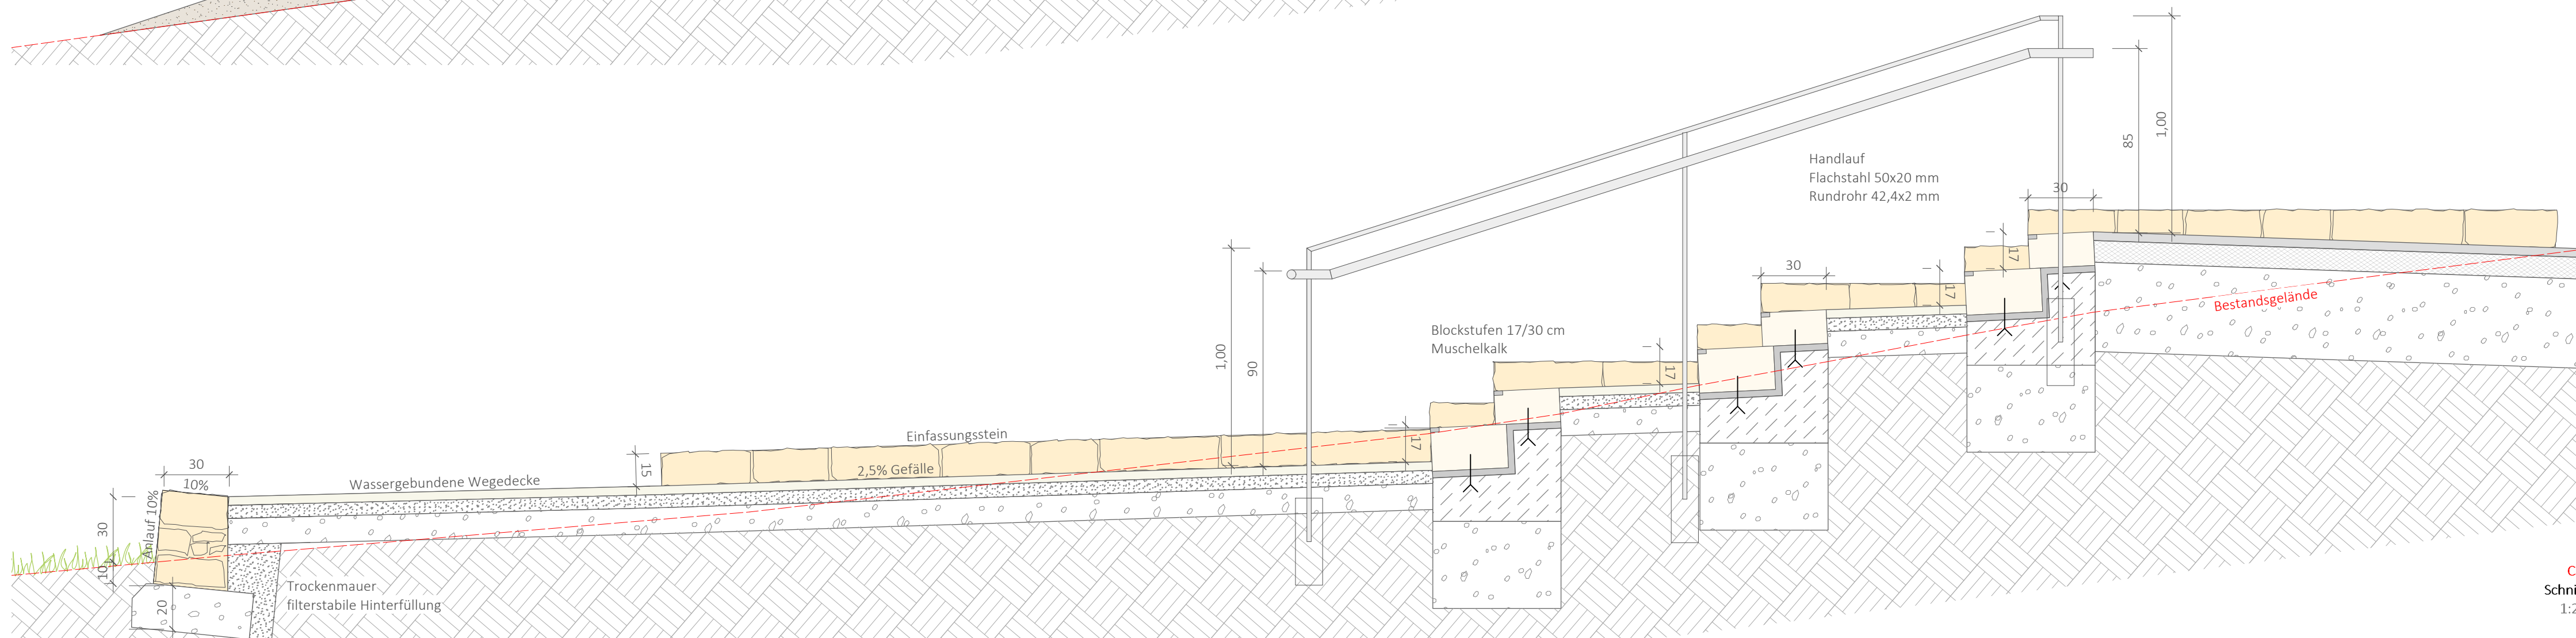

CC'
Schnitt
1:20

AUSFÜHRUNGSPLANUNG

Planname	Projektnummer	Plannummer	Datum	Maßstab	Plangröße	Gezeichnet
Trockenmauer	2623	05-01 D02	12.10.2026	1:20/500	DIN A1	EV

PROJEKT

Landesgartenschau Rottweil 2028

BAUHERR

Landesgartenschau Rottweil 2028 gGmbH

Neues Rathaus, Bruderschaftsgasse 4, 78628 Rottweil

**LANDES
GARTENSCHAU
ROTTWEIL 2028**

