



Längsschnitt A-A' M 1:50

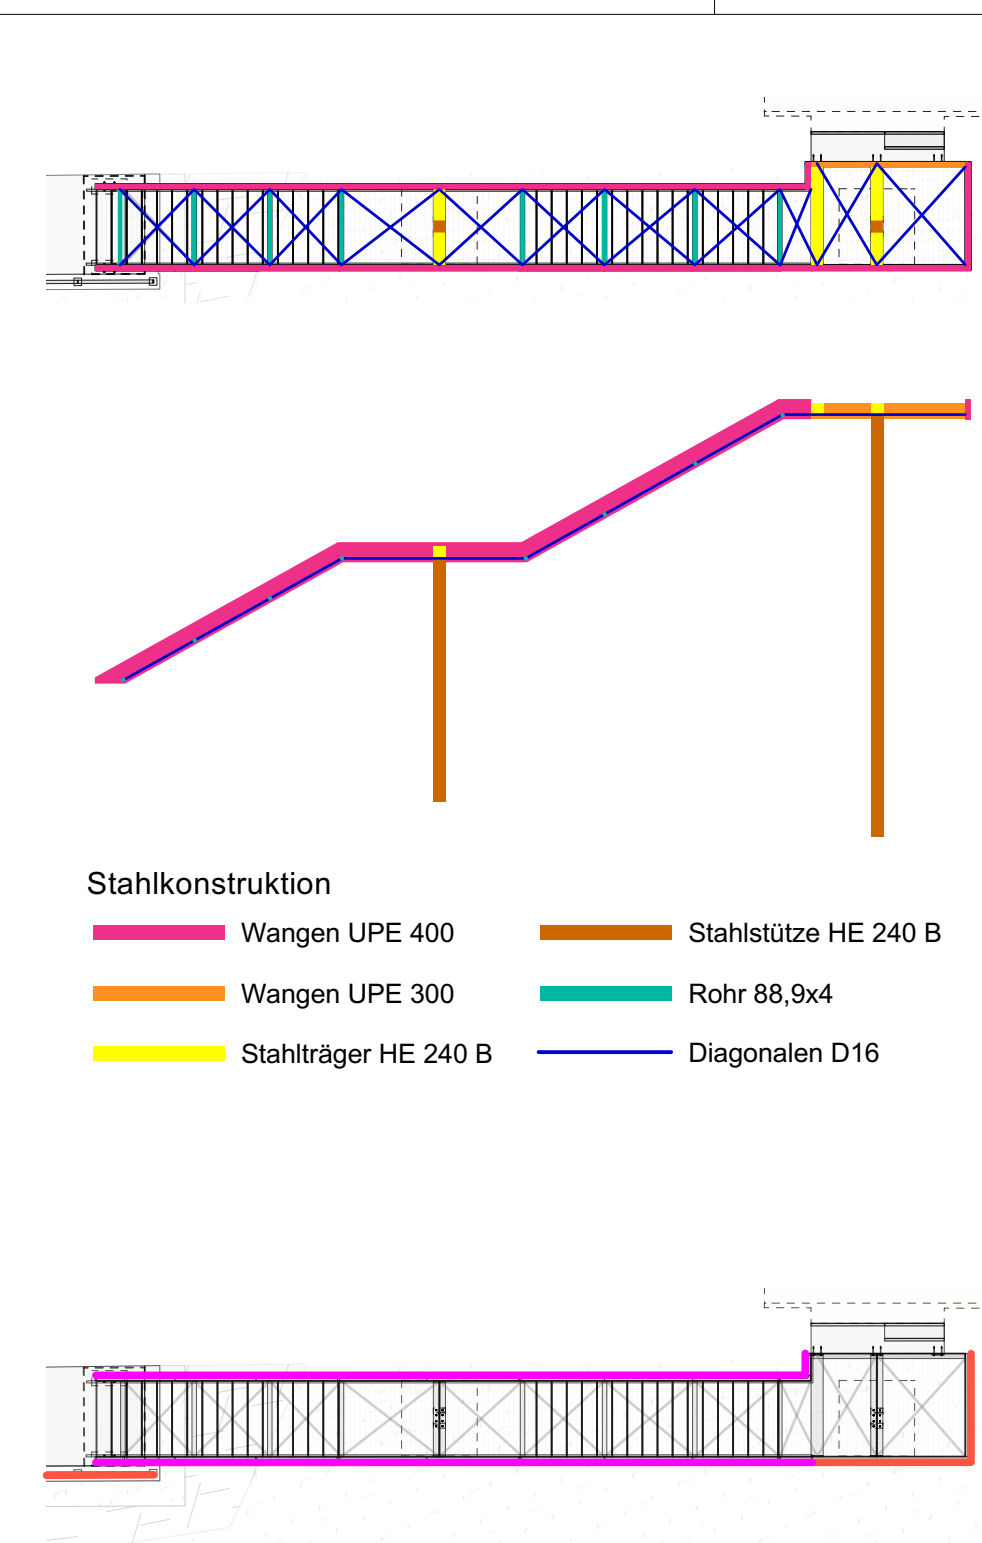


Geländer und Absturzsicherung


- Absturzsicherung mit Netz und Handlauf H=1,0m
- Absturzsicherung mit Netz H=1,0m

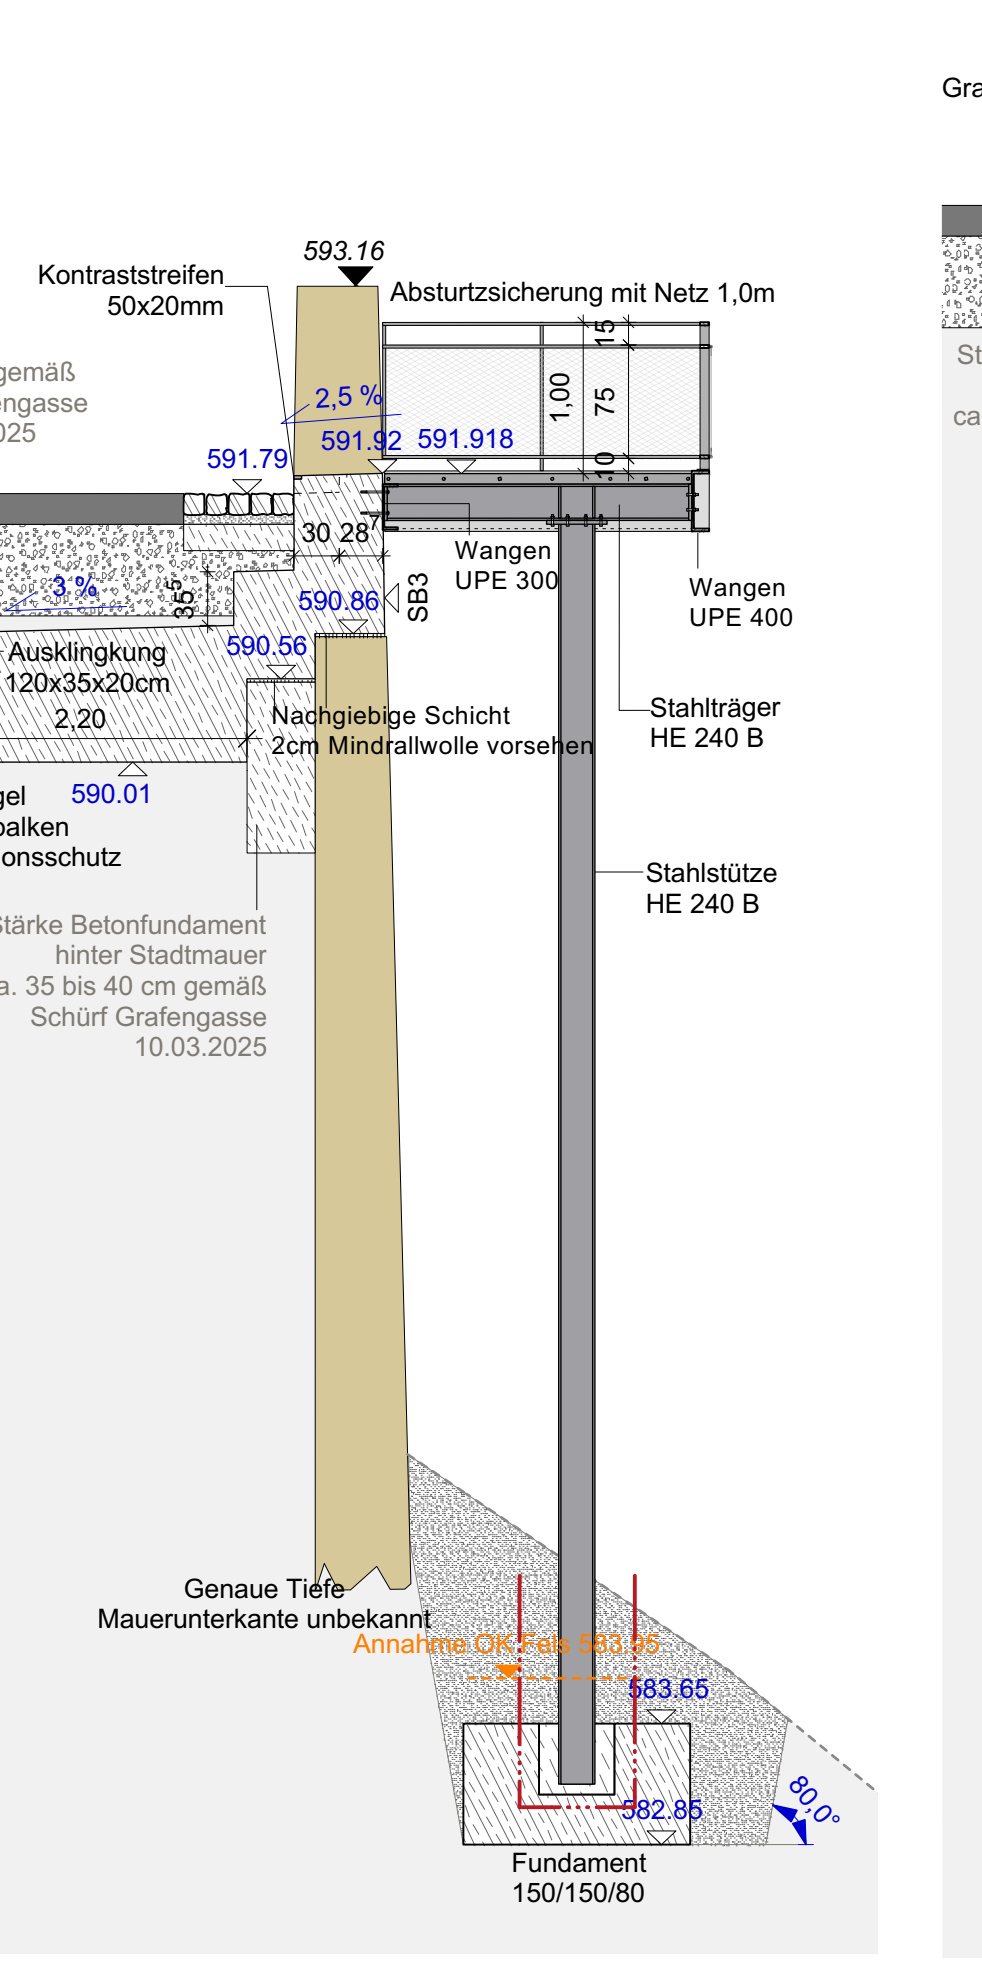


Querschnitt C-C' M 1:50

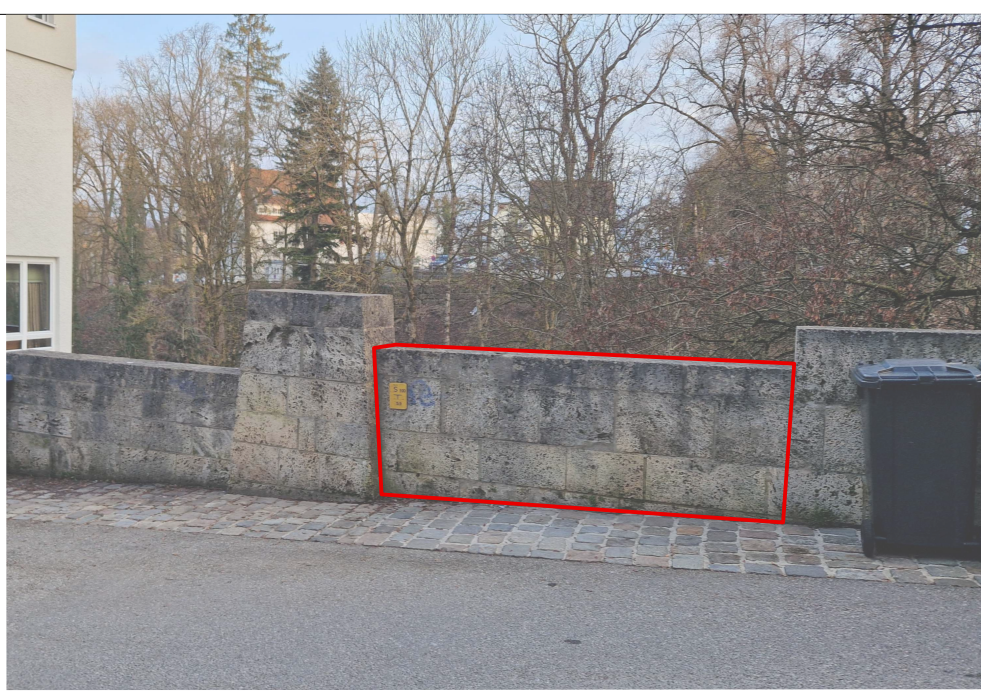

Abbruch Stadtmauer

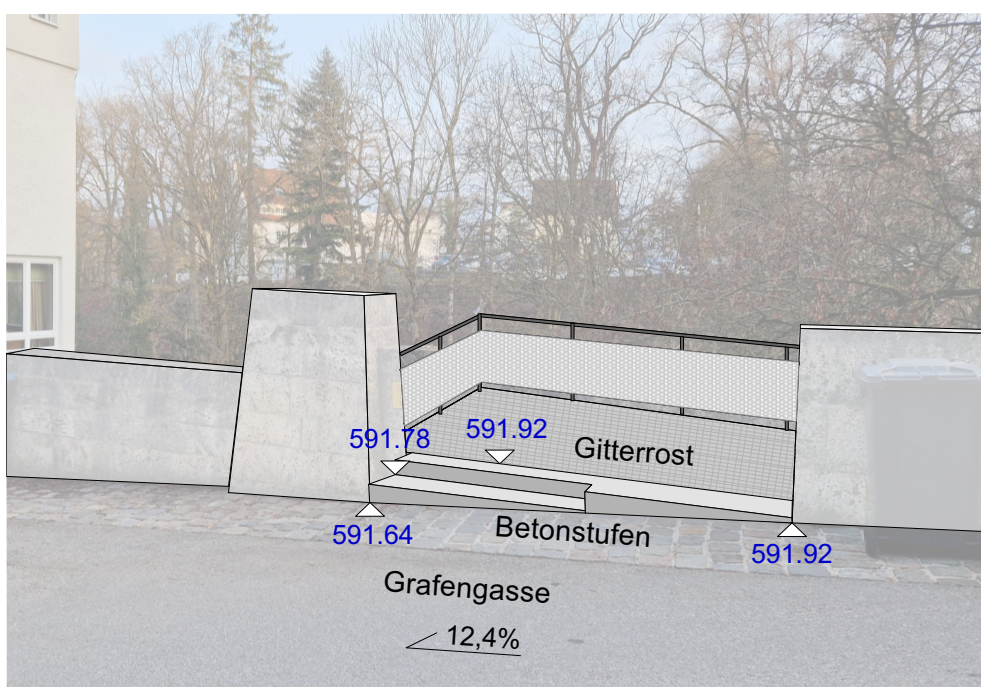

Anschluss Stahlterasse

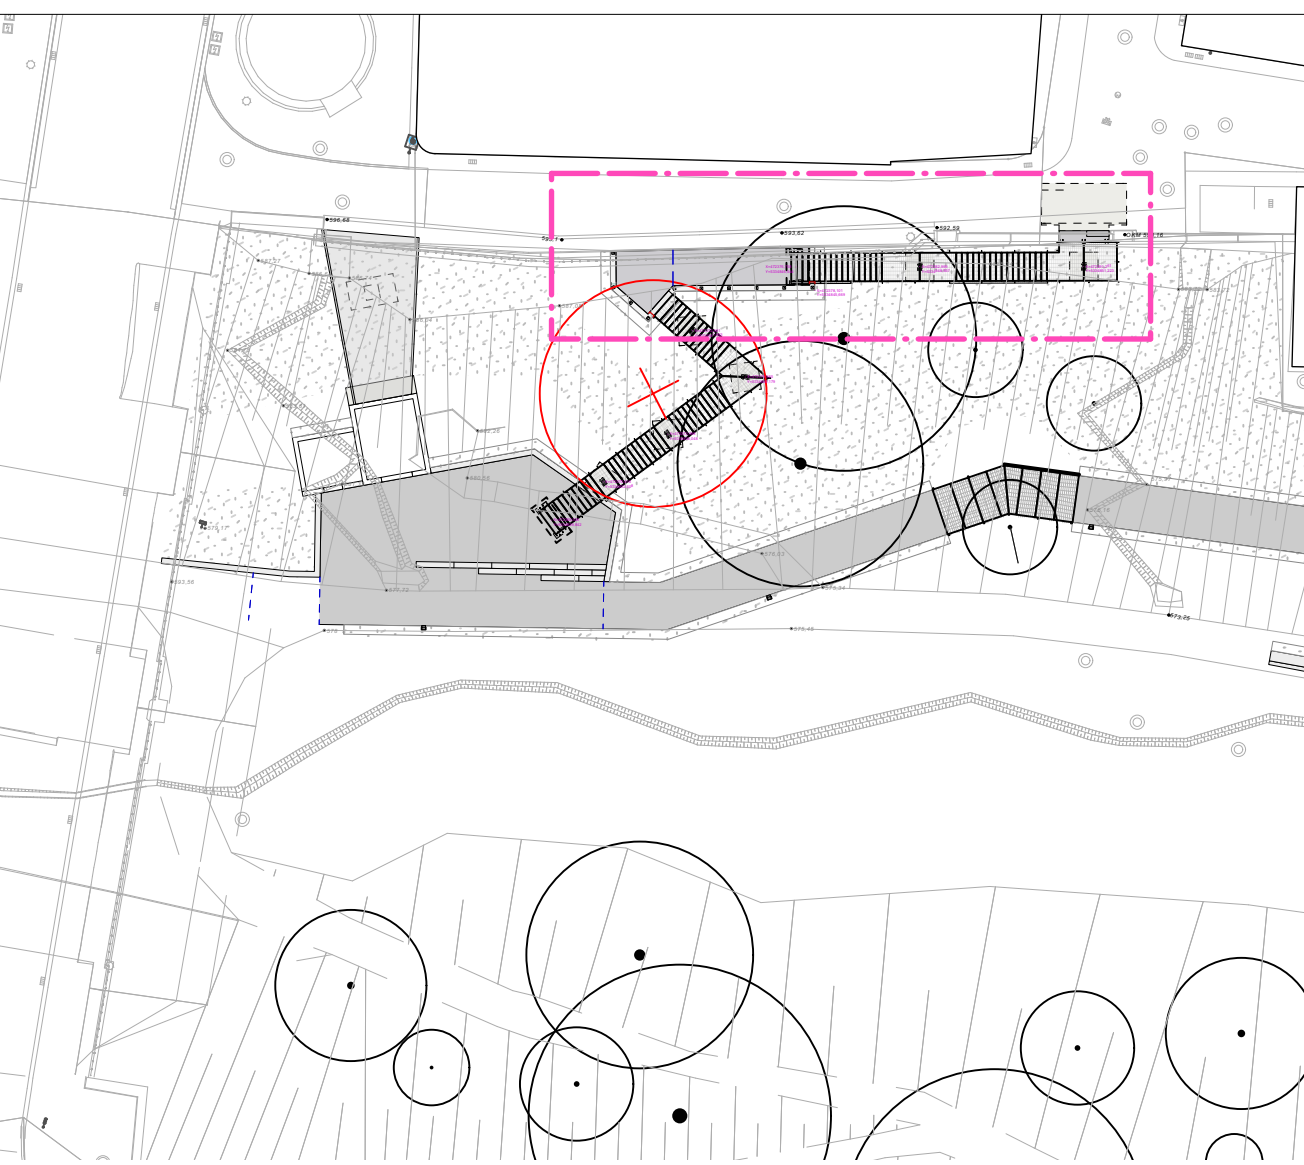

Index	Änderungen	Name	Datum
...
...
...

Koordinatensystem ETRS89/UTM		Höhensystem NHN (DHHN92/160)	
Bauherr			
Landesgartenschau Rottweil 2028 gGmbH			
Neues Rathaus Bruderschaftsgasse 4 72628 Rottweil			
Projekt			
Landesgartenschau Rottweil 2028			
Leistungsphase			
LPH 5 - Ausführungsplanung			
Planbezeichnung			
Detail - Stahlterasse obere Teil			
Planverfasser			
A24 Landschaftsarchitektur GmbH			
Bearbeiterin	Telefon	E-Mail	
YW	030/31169640	post@a24-landschaft.de	
Datum	Maßstab	Plannummer	Plangröße
18.02.2026	1:50	ROT_A24_LP5_1.3.1+2 - D01	1,18 / 0,52