

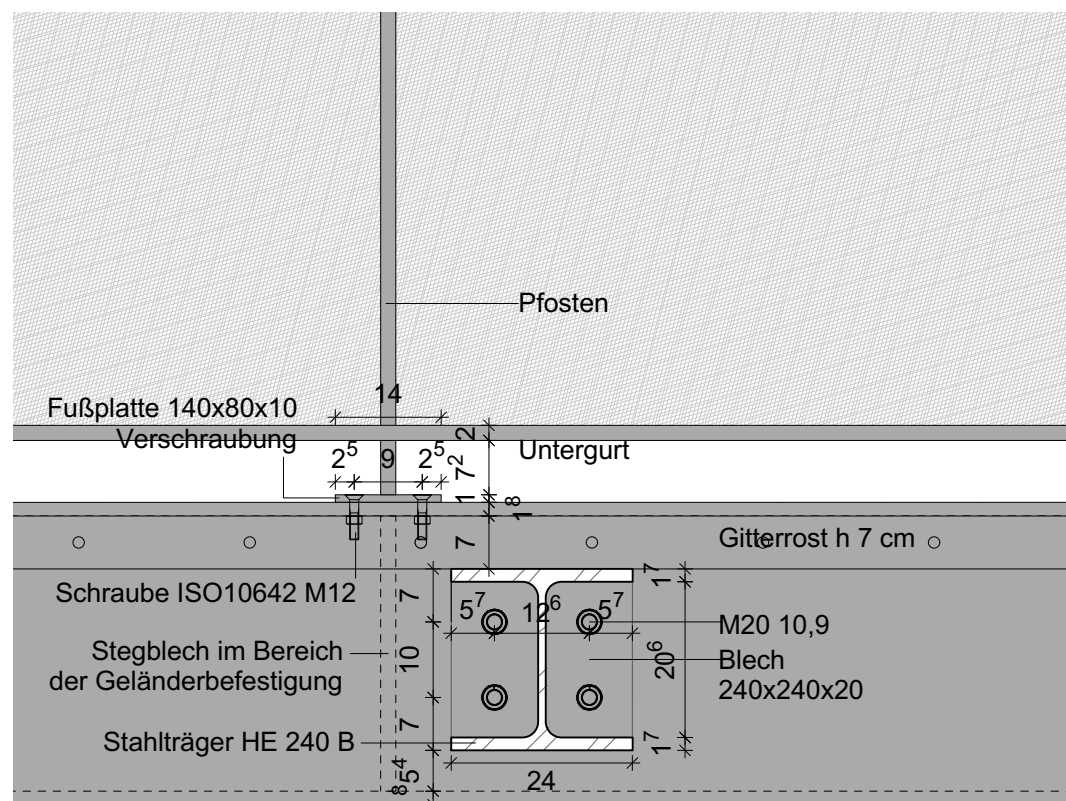



- Stahlkonstruktion
- Wangen UPE 400
  - Wangen UPE 300
  - Stahlträger HE 240 B
  - Stahlstütze HE 240 B
  - Rohr 88,9x4
  - Diagonalen D16

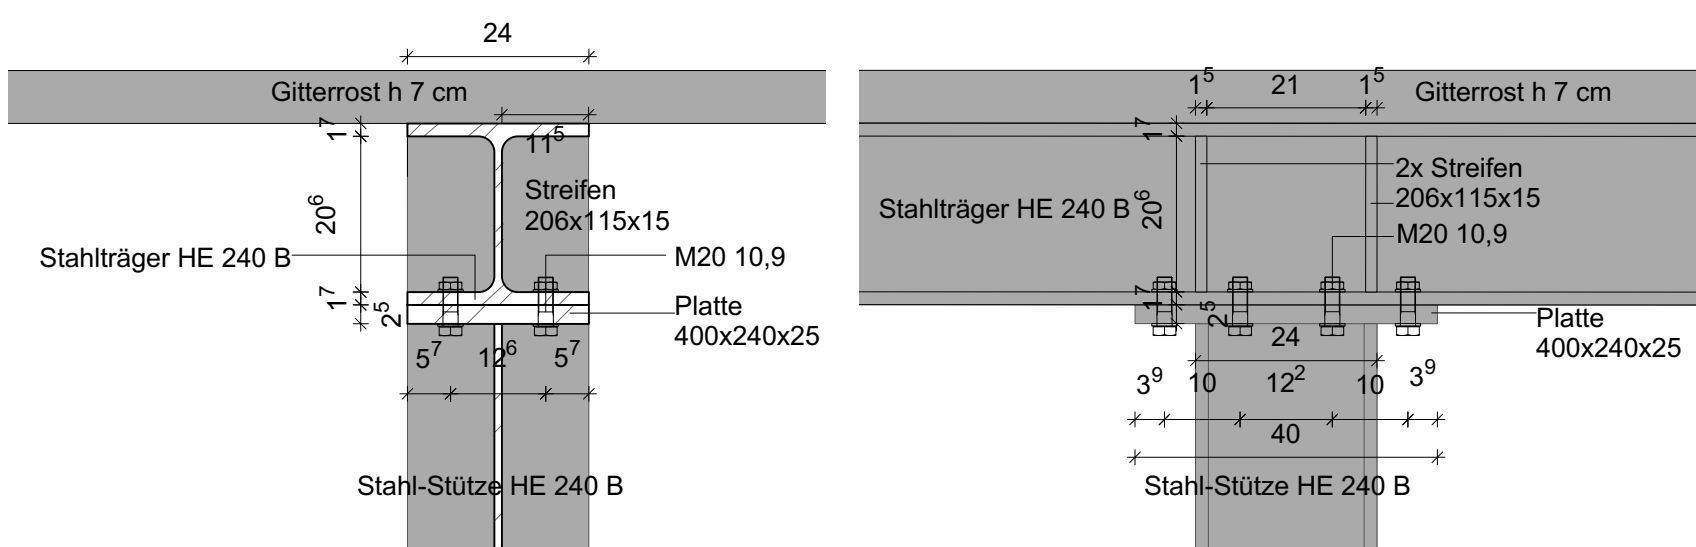



Detail A Träger an Wange

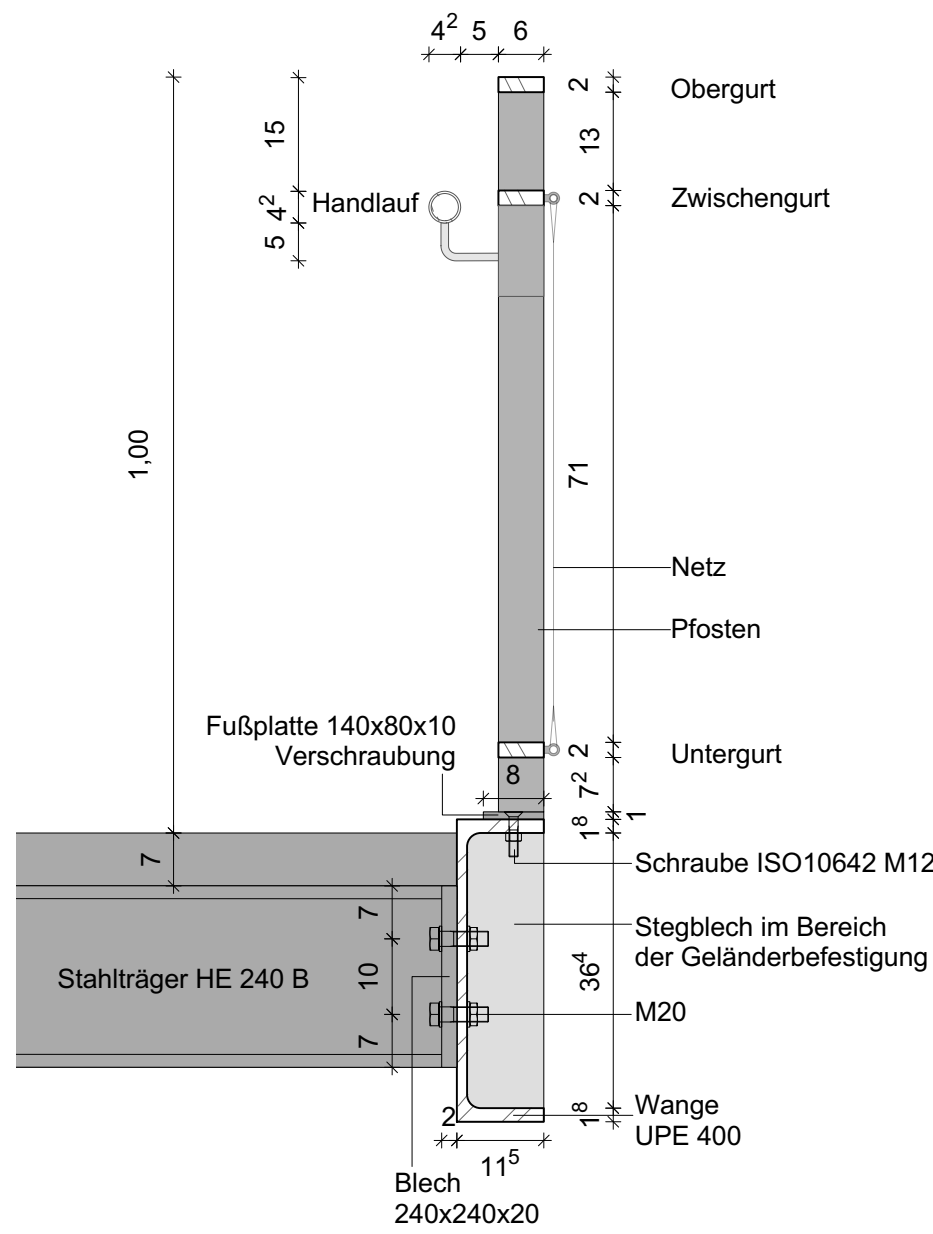


Detail C Wange an Wand

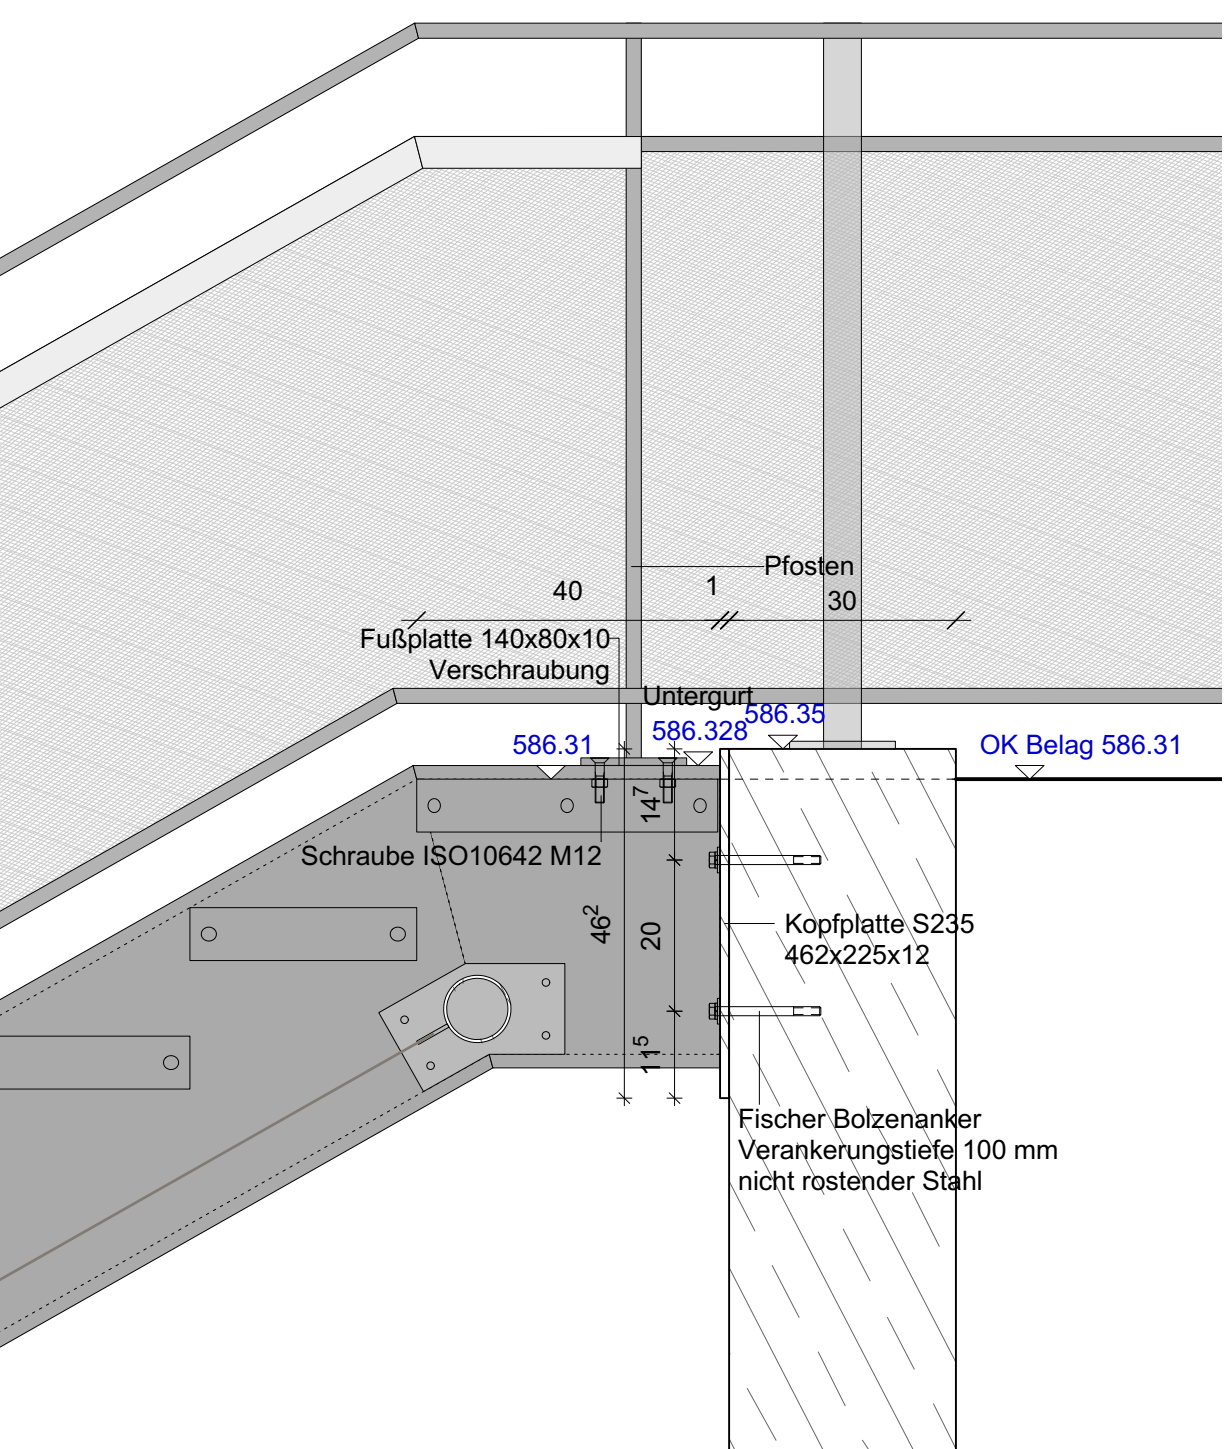


Detail D Anschluss Fußpunkt (Beispiel Stahlterasse oberer Teil, unterer Teil siehe ROT\_A24\_LP5\_1.3.1+2 - D03 und ST02c\_1.3.2)

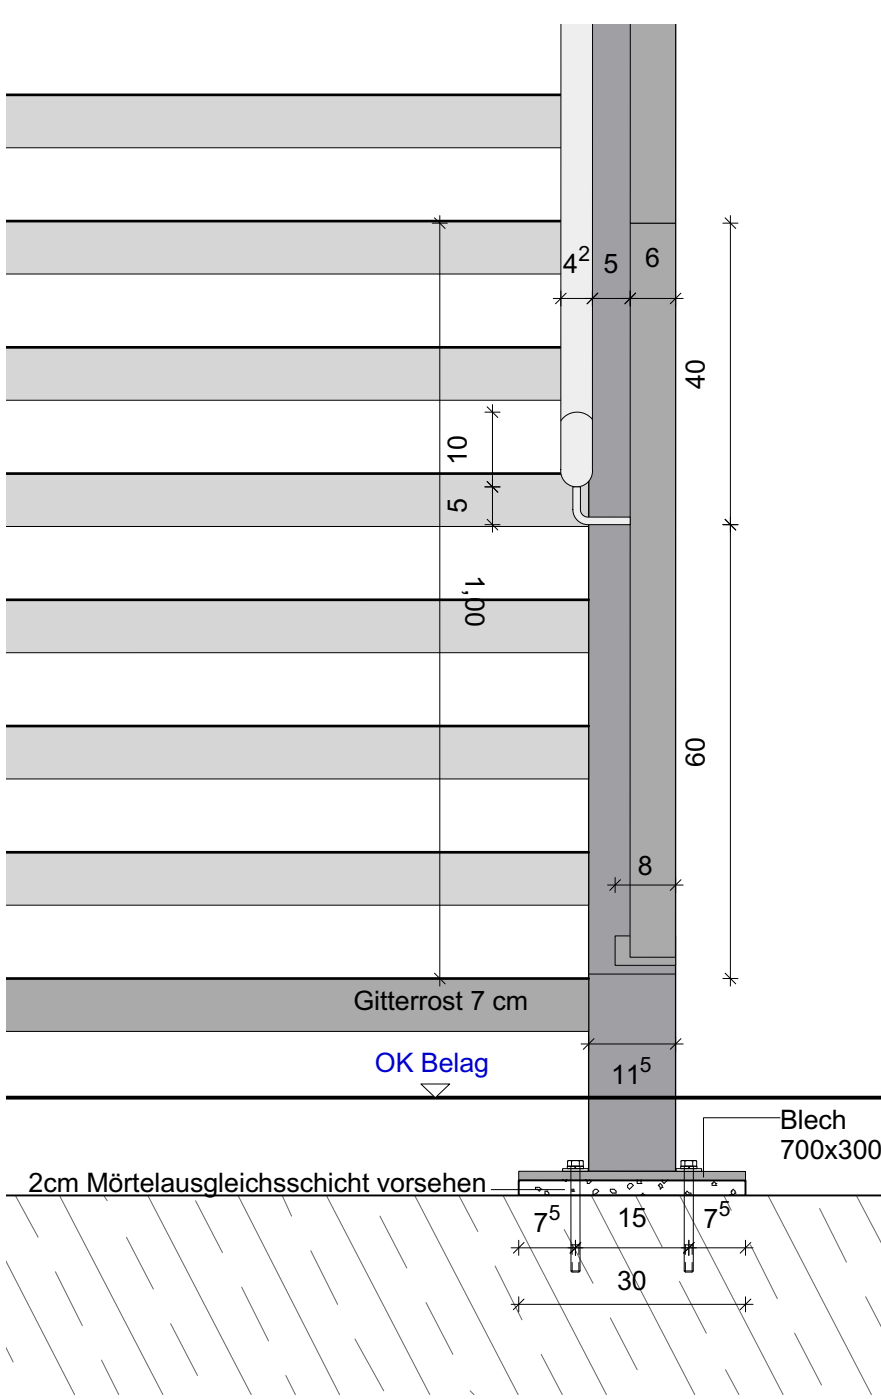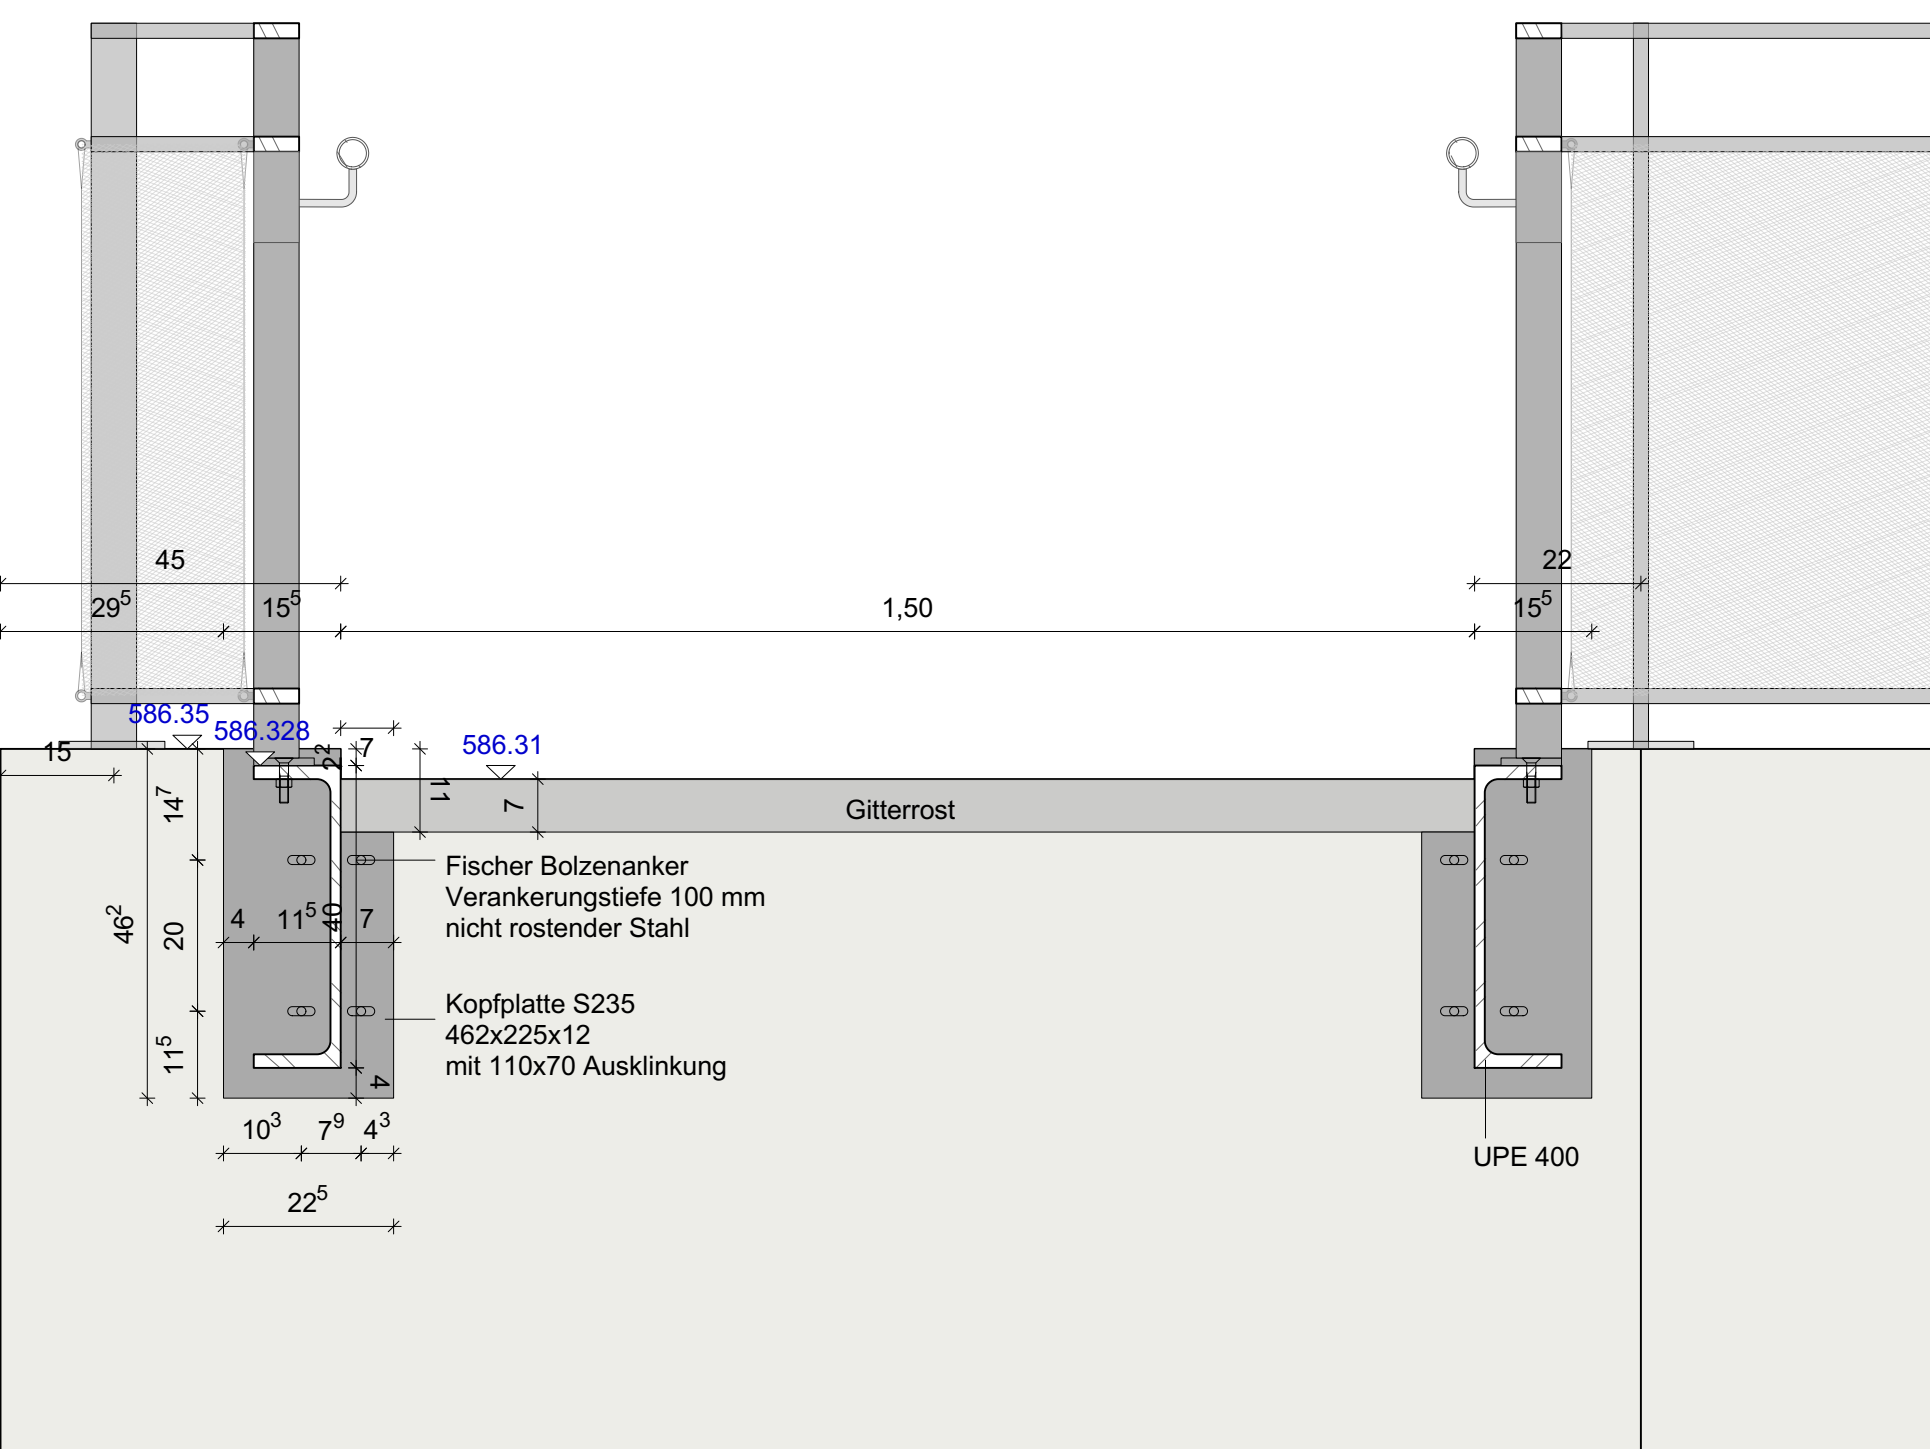

Detail F Anschluss Fußpunkt (Beispiel Stahlterasse oberer Teil, unterer Teil siehe ROT\_A24\_LP5\_1.3.1+2 - D03 und ST02c\_1.3.2)

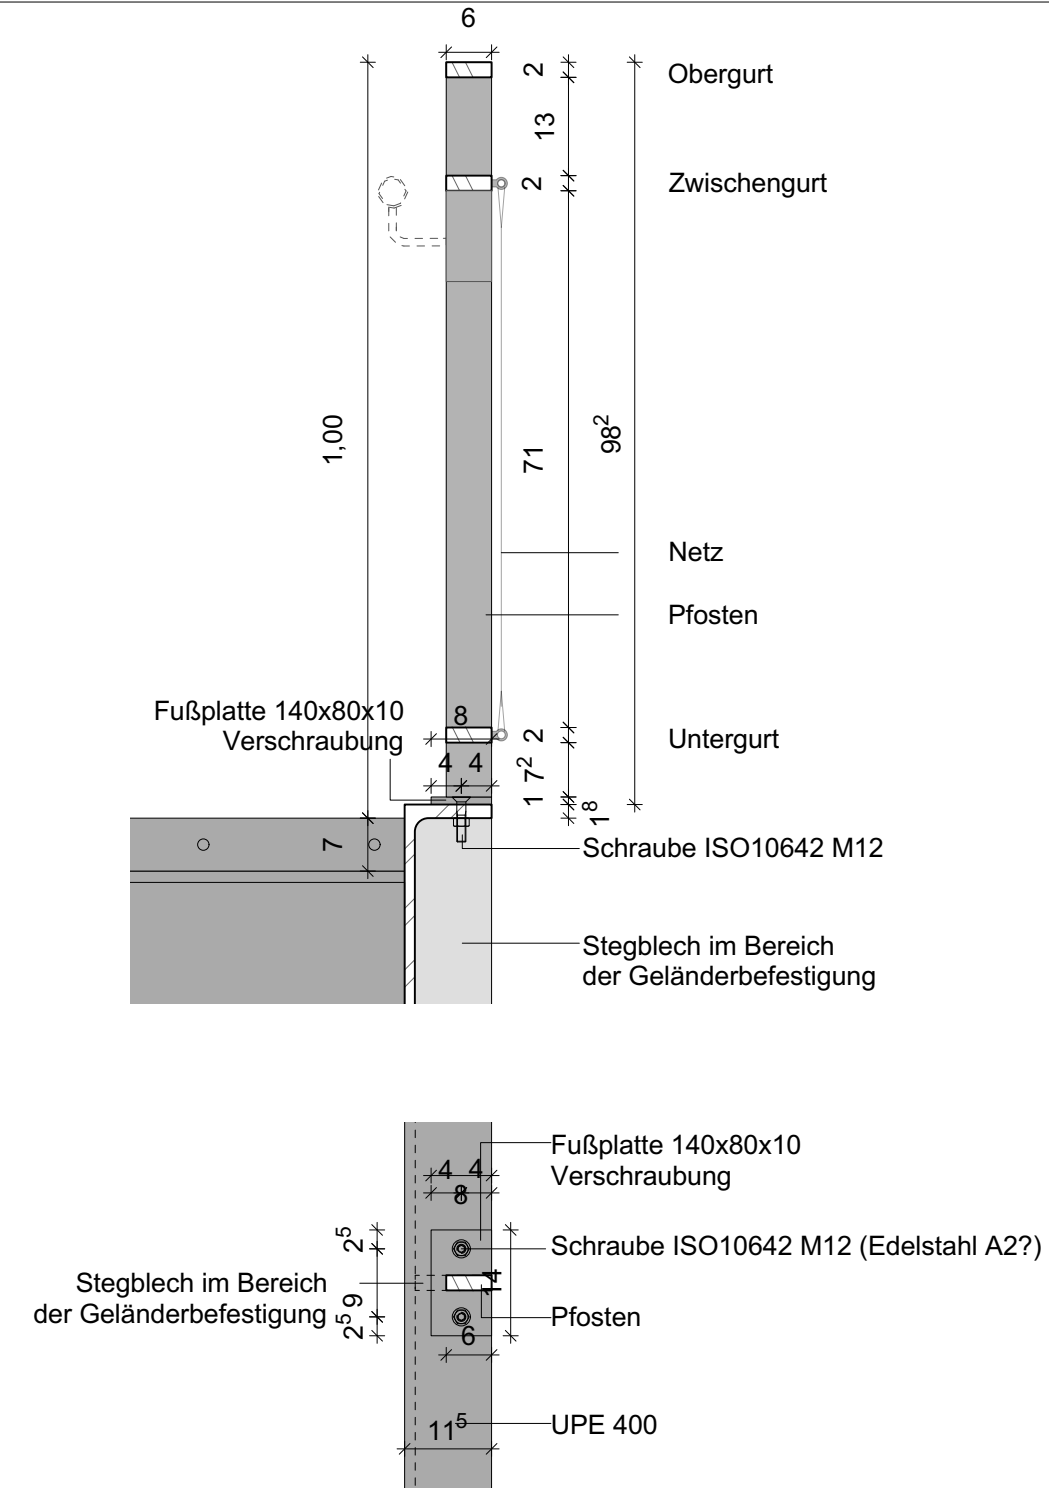

Regeldetail Absturzsicherung

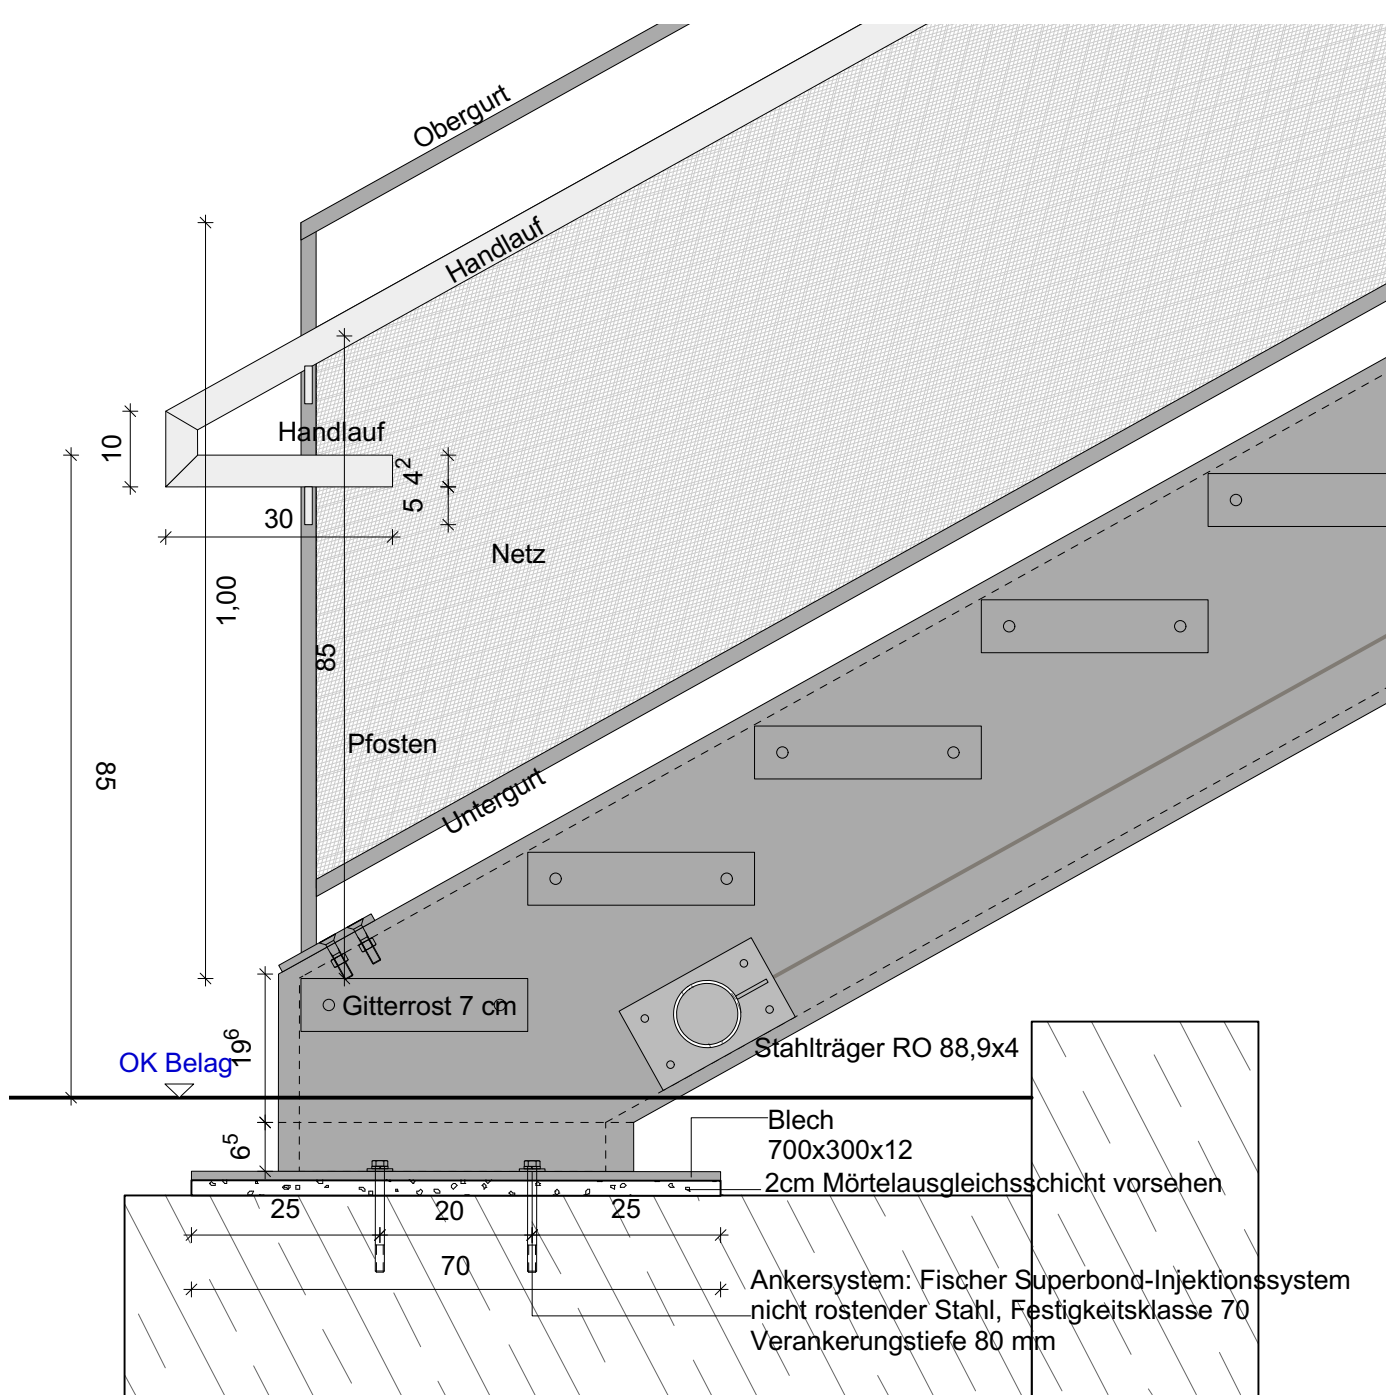

Index	Änderungen	Name	Datum
...	...	...	...
...	...	...	...

Nur zur Kalkulation

Koordinatensystem ETRS89/UTM		Höhensystem NHN (DHHN92/160)	
Bauherr			
<div><div><div>LANDES GARTENSCHAU ROTTWEIL 2028</div></div></div>			
Landesgartenschau Rottweil 2028 gGmbH			
Neues Rathaus	Bruderschaftsgasse 4	78628 Rottweil	
Projekt			
Landesgartenschau Rottweil 2028			
Leistungsphase			
LPH 5 - Ausführungsplanung			
Planbezeichnung			
Detail - Detail - Stahlkonstruktion			
Planverfasser			
A24 Landschaft Landschaftsarchitektur GmbH			
Bearbeiter:in	Telefon	E-Mail	
YW	030/31169640	post@a24-landschaft.de	
Datum	Maßstab	Plannummer	Plangröße
13.04.2026	1:10	ROT_A24_LP5_1.3.1+2 - D04	1,1 / 0,42