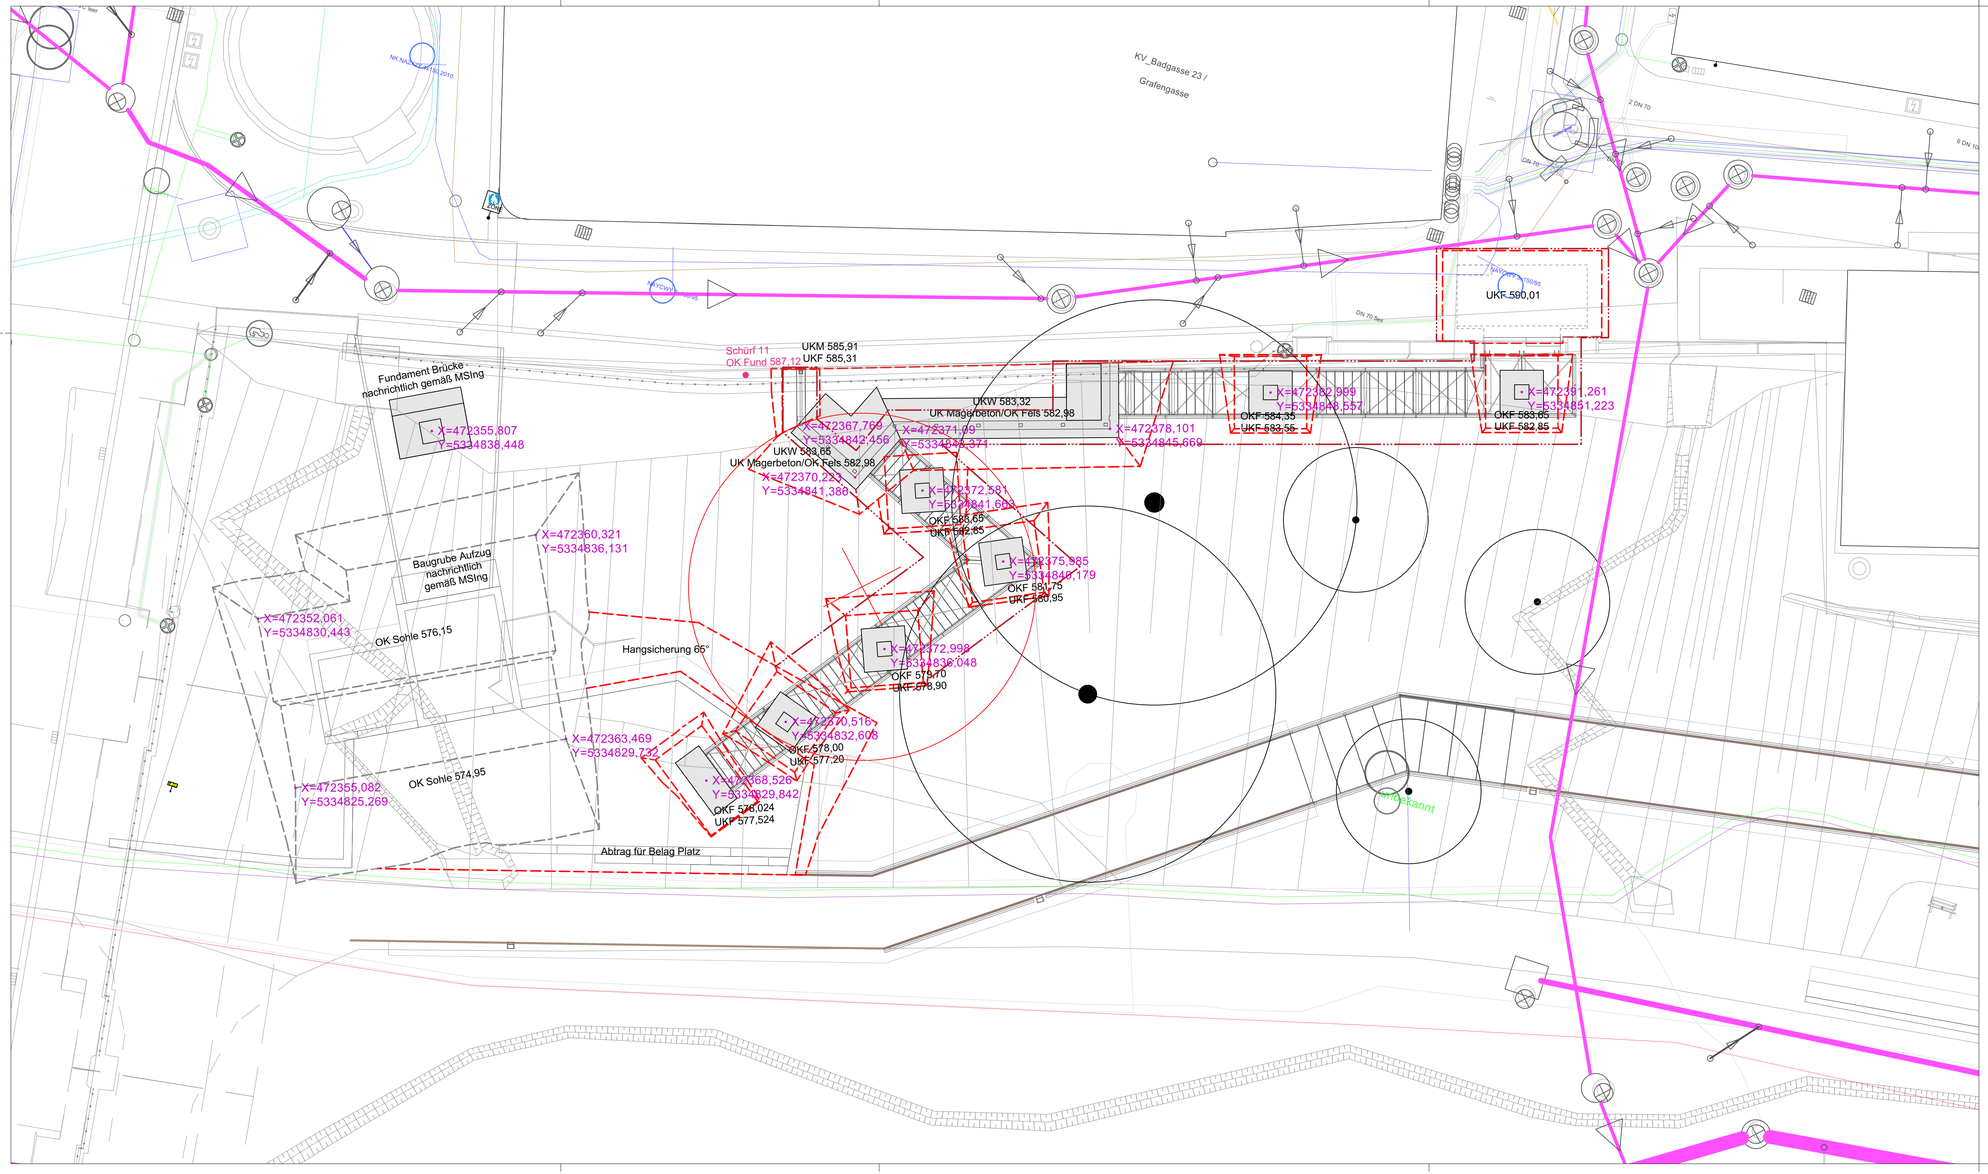

Index	Änderungen	Name	Datum
...	...	...	...
...	...	...	...

Koordinatensystem ETRS89/UTM

Höhensystem NHN (DHHN92/160)

Bauherr

LANDES GARTENSCHAU ROTTWEIL 2028

Landesgartenschau Rottweil 2028 gGmbH

Neues Rathaus Bruderschaftsgasse 4 78628 Rottweil

Projekt

Landesgartenschau Rottweil 2028

Leistungsphase

LPH 5 - Ausführungsplanung

Planbezeichnung

Lageplan 01 Fundamente Stahltreppen / Stützmauer vor der Stadtm

Planverfasser

A24 Landschaft Landschaftsarchitektur GmbH

Bearbeiter:in	Telefon	E-Mail	
YW	030/31169640	post@a24-landschaft.de	
Datum	Maßstab	Plannummer	Plangröße
18.02.2026	1:100	ROT_A24_LP5_1.3.1+2 - L01	0,89 / 0,42