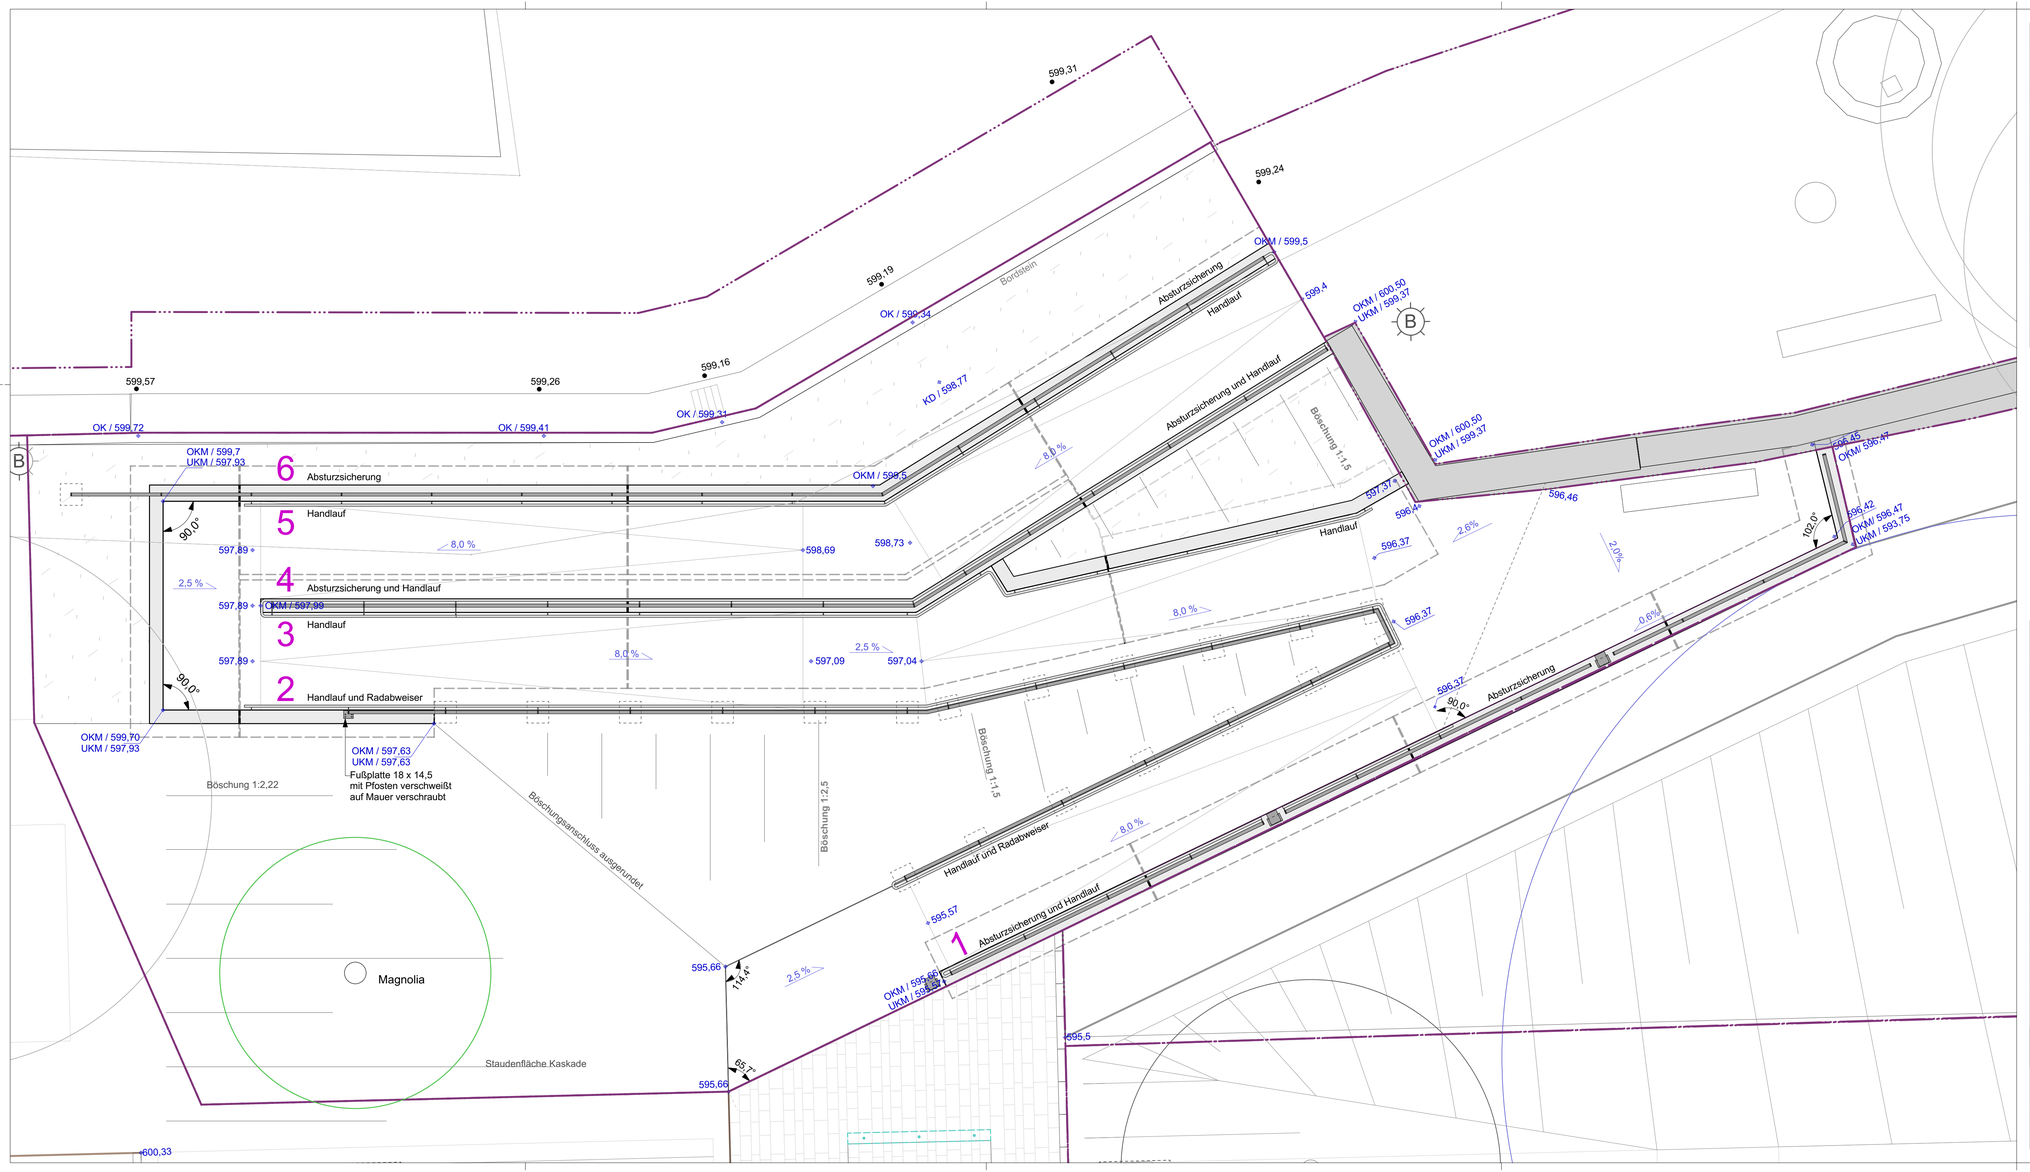


Legende

Grenzen	Baukonstruktionen
Bearbeitungsgrenze	Mauer (Beton)
Umgebung	Gründungsebene Winkelstützwände
Stadtmauer	Arbeitsfuge Winkelstützwände
Bestand (Vermessung)	**Einbauten**
Befestigte Flächen	Geländer
Asphalt (Beschichtet)	Handlauf
Wassergebundene Wegedecke	Pollerleuchte
Höhen	Fundament Geländerpfosten
● *590* Höhen (Bestand)	
⊕ 590 Höhen (Planung)	

Index	Änderungen	Name	Datum
...	...	...	...
...	...	...	...
...	...	...	...

Koordinatensystem ETRS89/UTM — Höhensystem NHN (DHHN92/160)

Bauherr

LANDES GARTENSCHAU ROTTWEIL 2028

Landesgartenschau Rottweil 2028 gGmbH
Neues Rathaus Bruderschaftsgasse 4 78628 Rottweil

Projekt
Landesgartenschau Rottweil 2028

Leistungsphase
LPH 5 - Ausführungsplanung

Planbezeichnung
Lageplan - Rampenanlage Suppengasse

Planverfasser
A24 Landschaft Landschaftsarchitektur GmbH

Bearbeiter:in	Telefon	E-Mail	
FP/HTW	030/31169640	post@a24-landschaft.de	
Datum	**Maßstab**	**Plannummer**	**Plangröße**
17.11.2026	1:50	ROT_A24_LP5_1.1.4 - L01	95 / 44,55 cm