




1 Standardblock, Länge 1.0 m, 1.5 m und 2.5 m

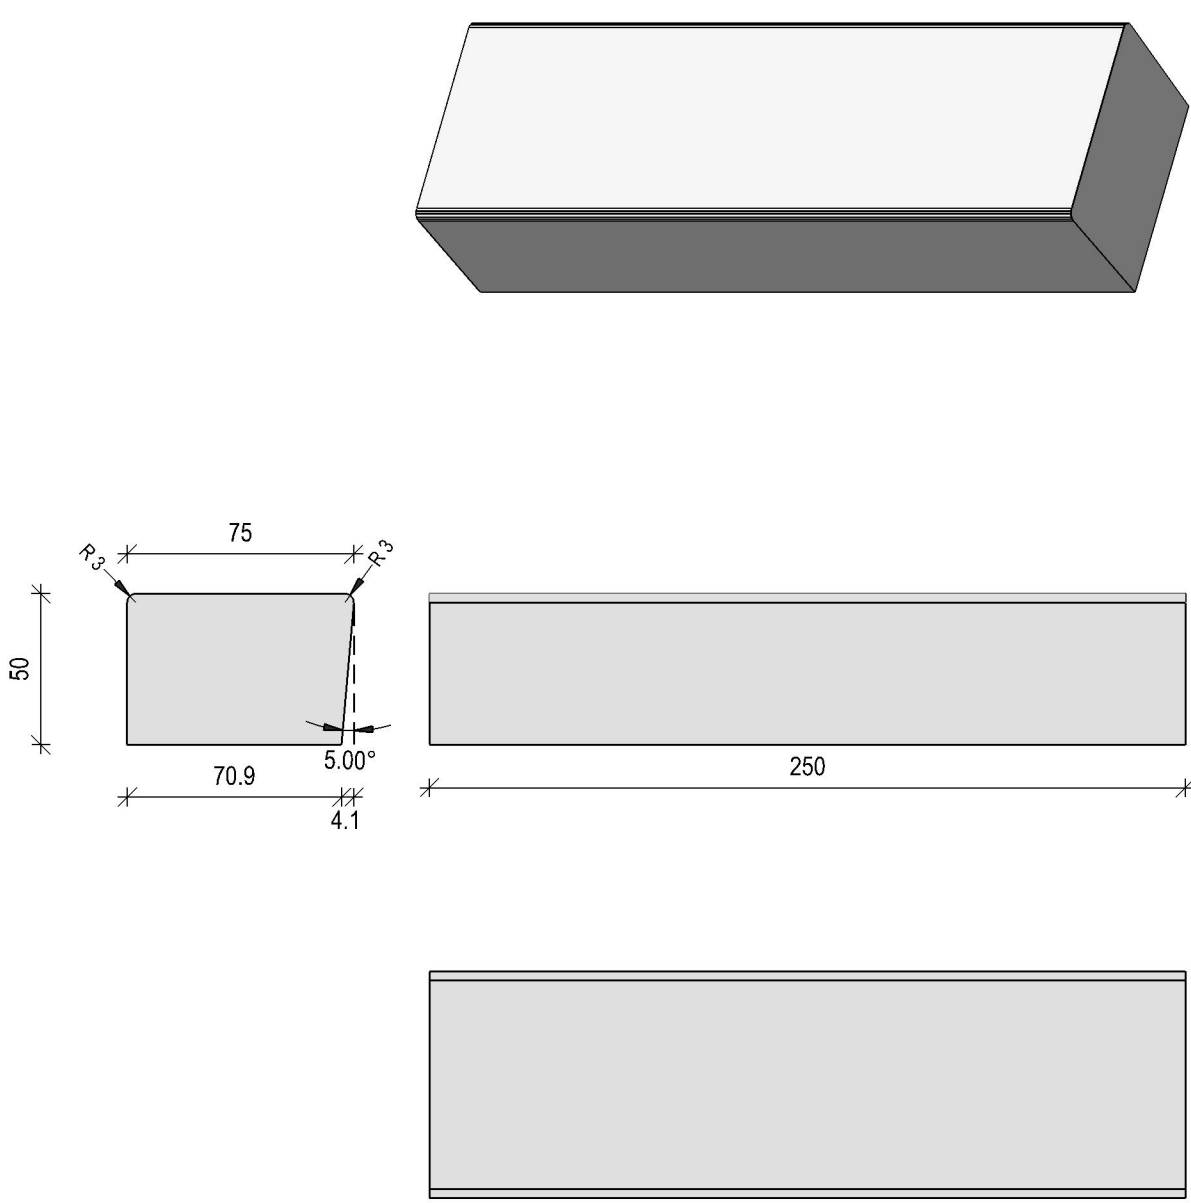


2 Block mit Sitzfläche, Länge 2.0 m

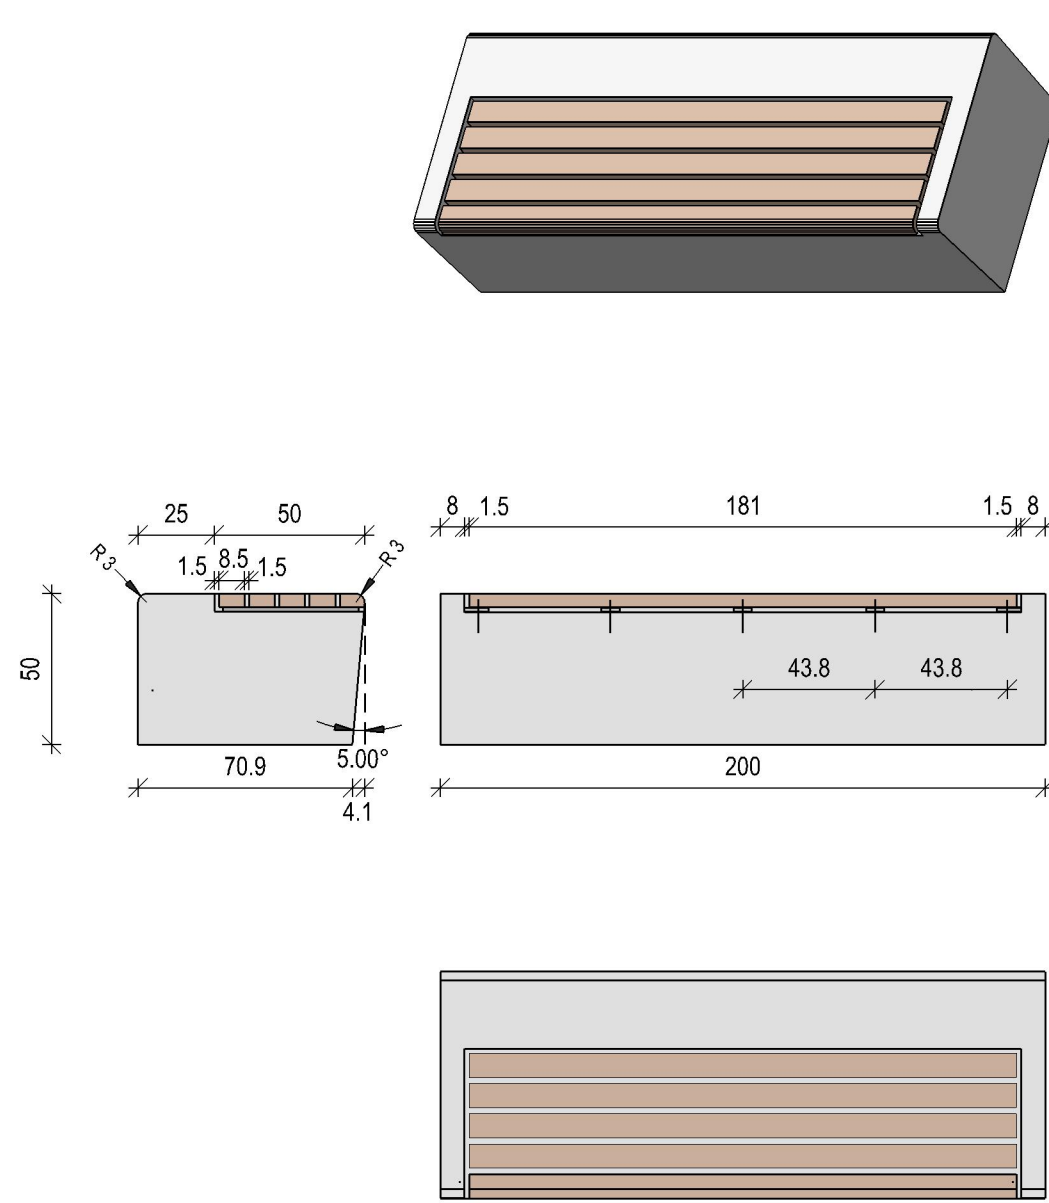


3 Block mit Sitzfläche, Länge 2.5 m

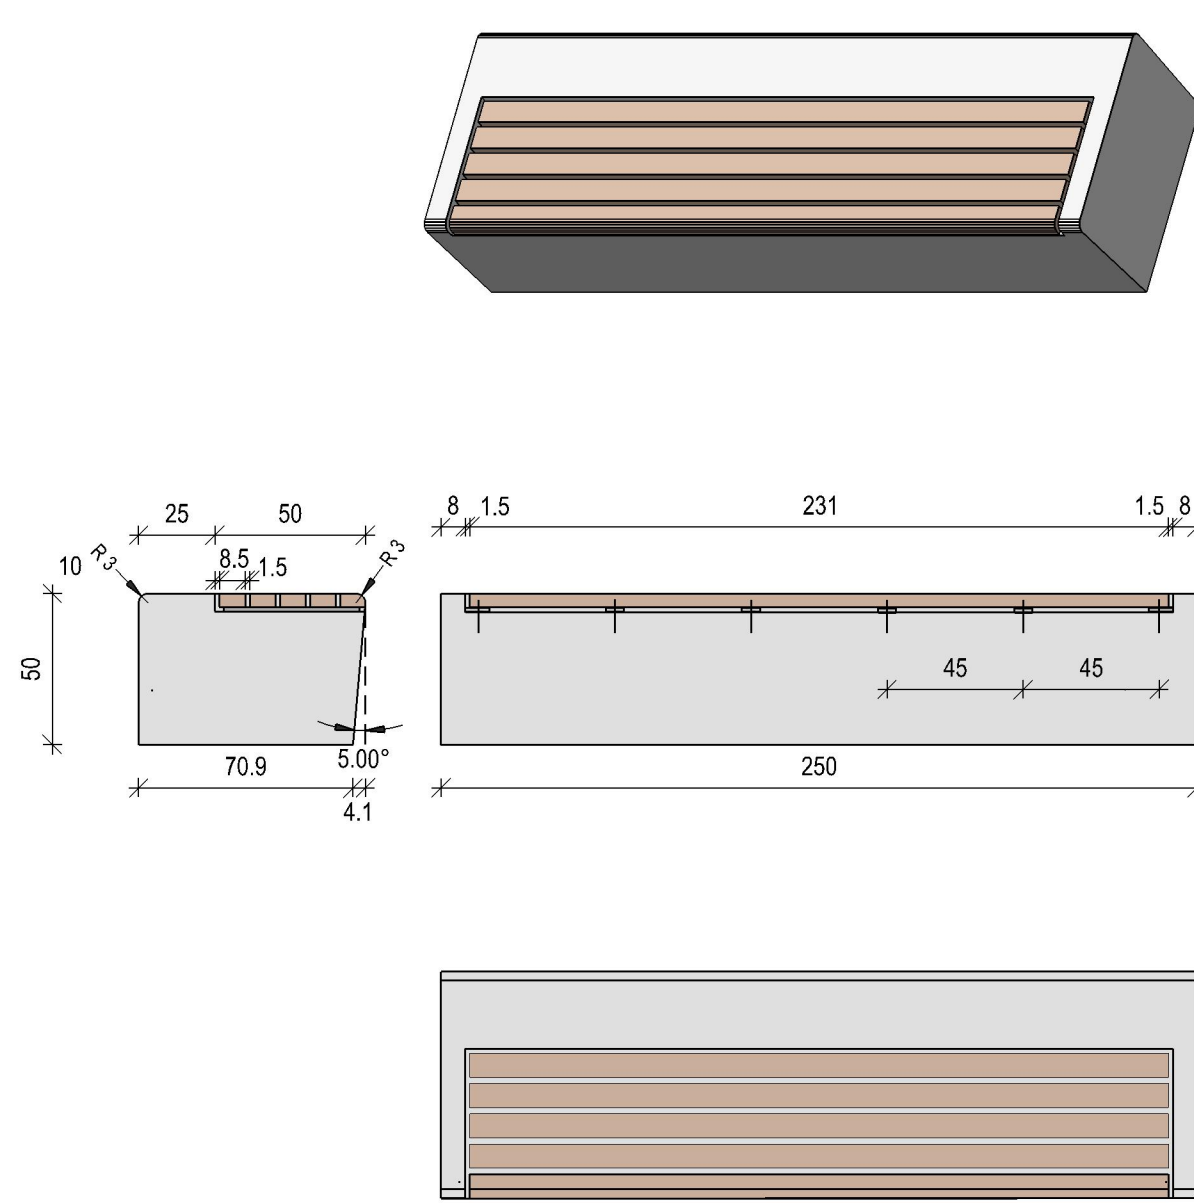


4 Block mit SitzflächenRücken- und Armlehne, Länge 1.75 m

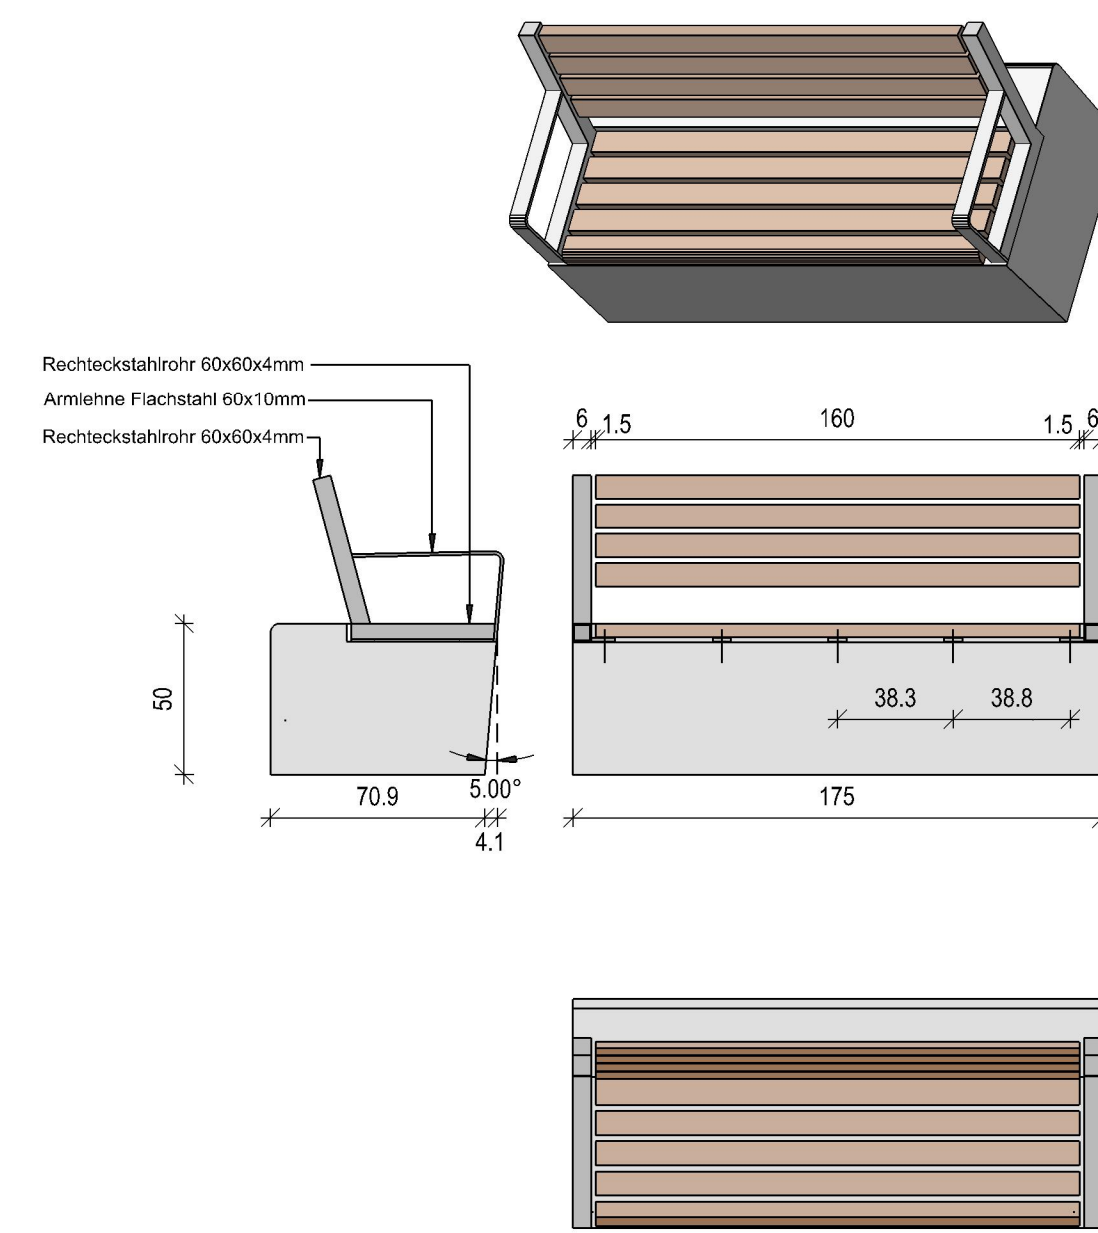


5 Block mit SitzflächenRücken- und Armlehne, Länge 2.00 m

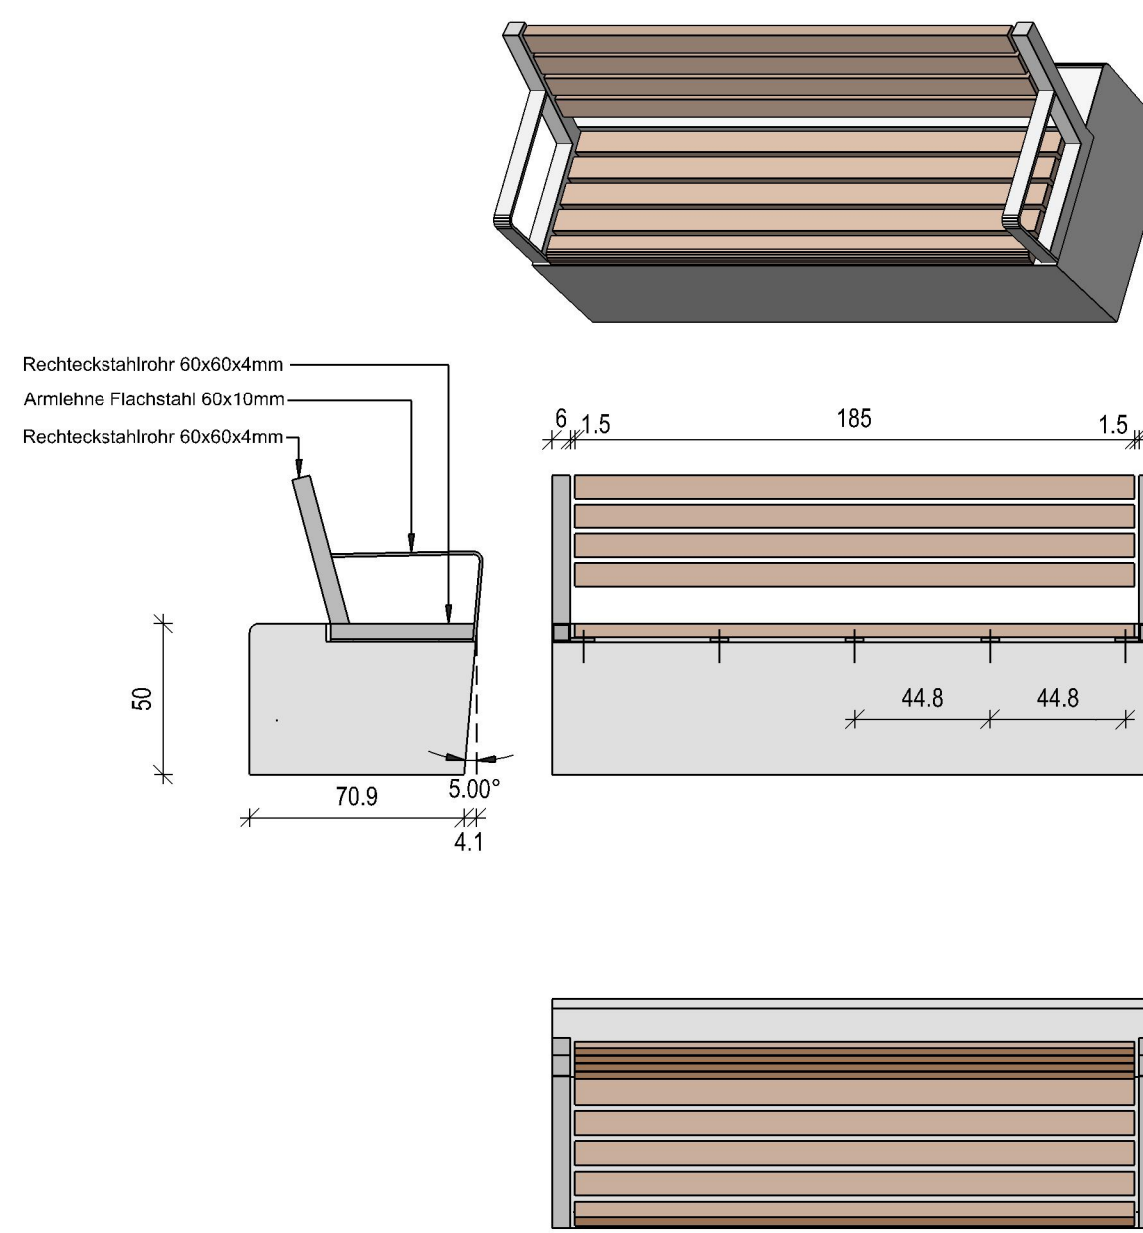


6 Standardblock, Aussenradius R = 5 m

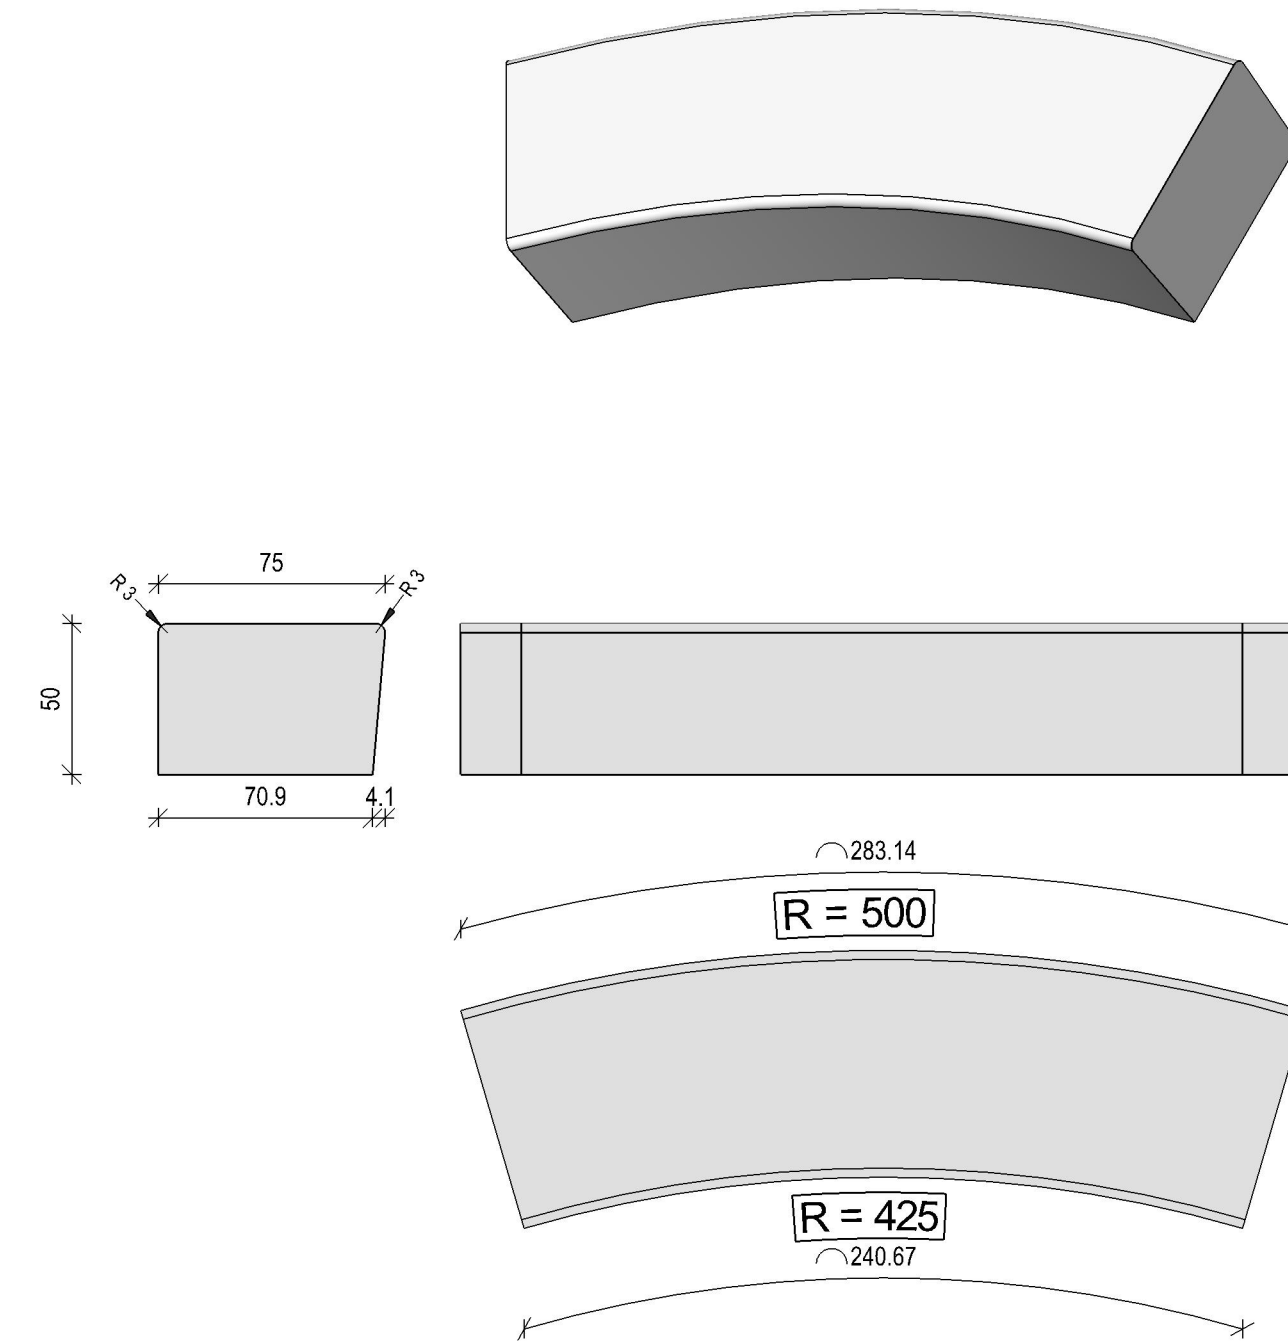


7 Standardblock, Aussenradius R = 2,25 m

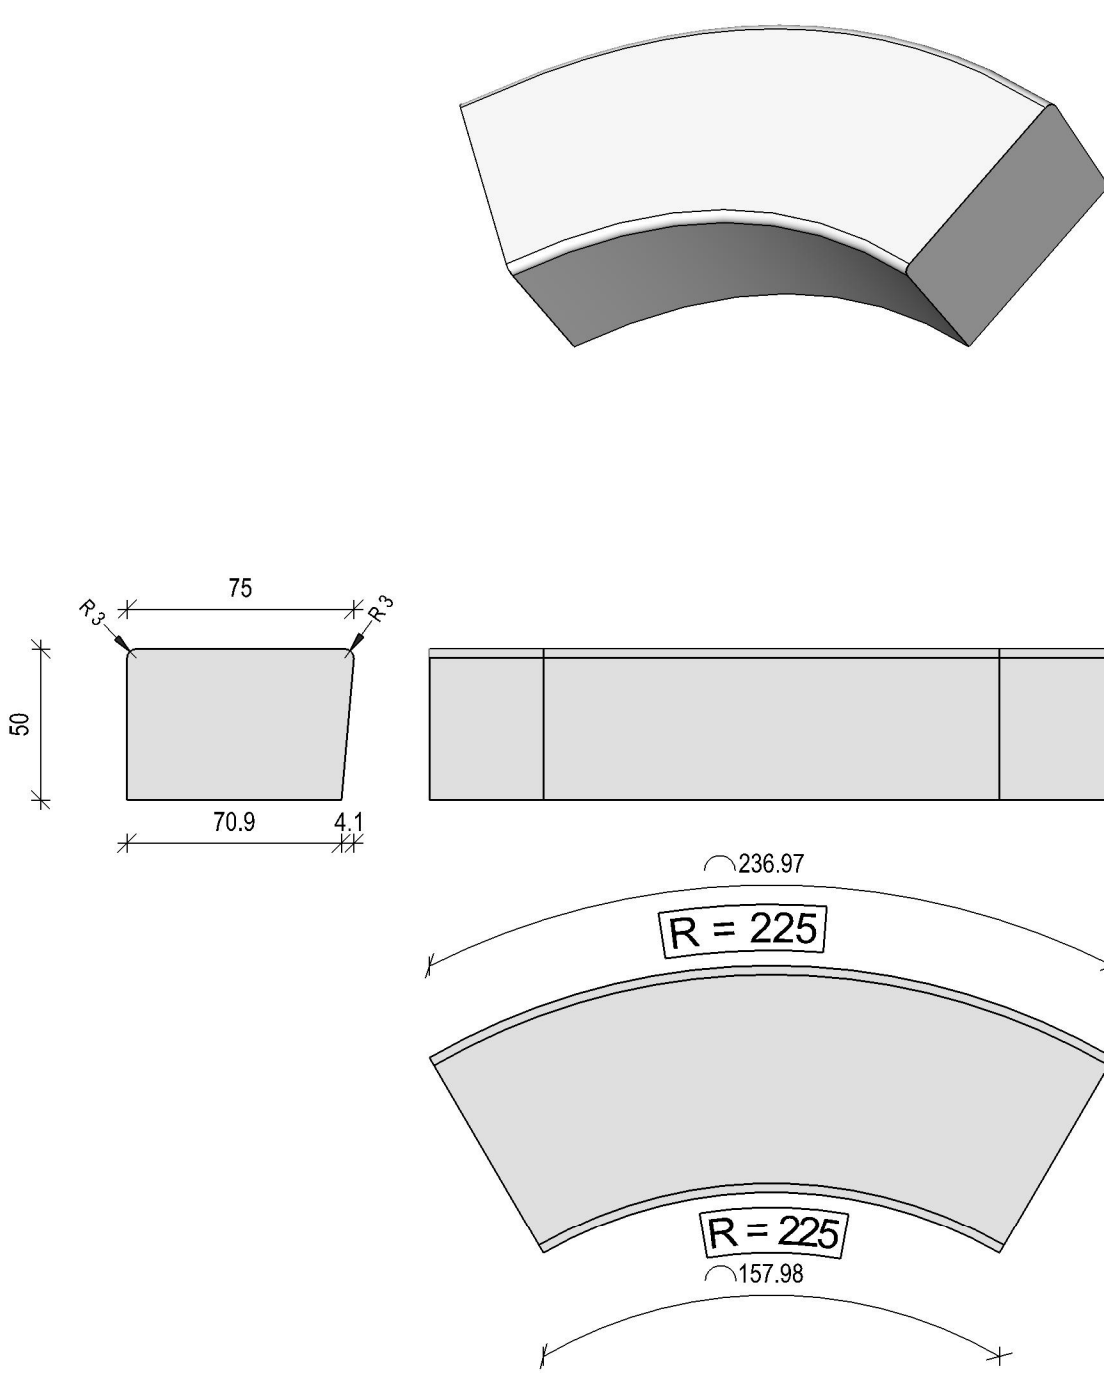


8 Sonderblock, R Aussen = 1 m, R Innen =1,5 m

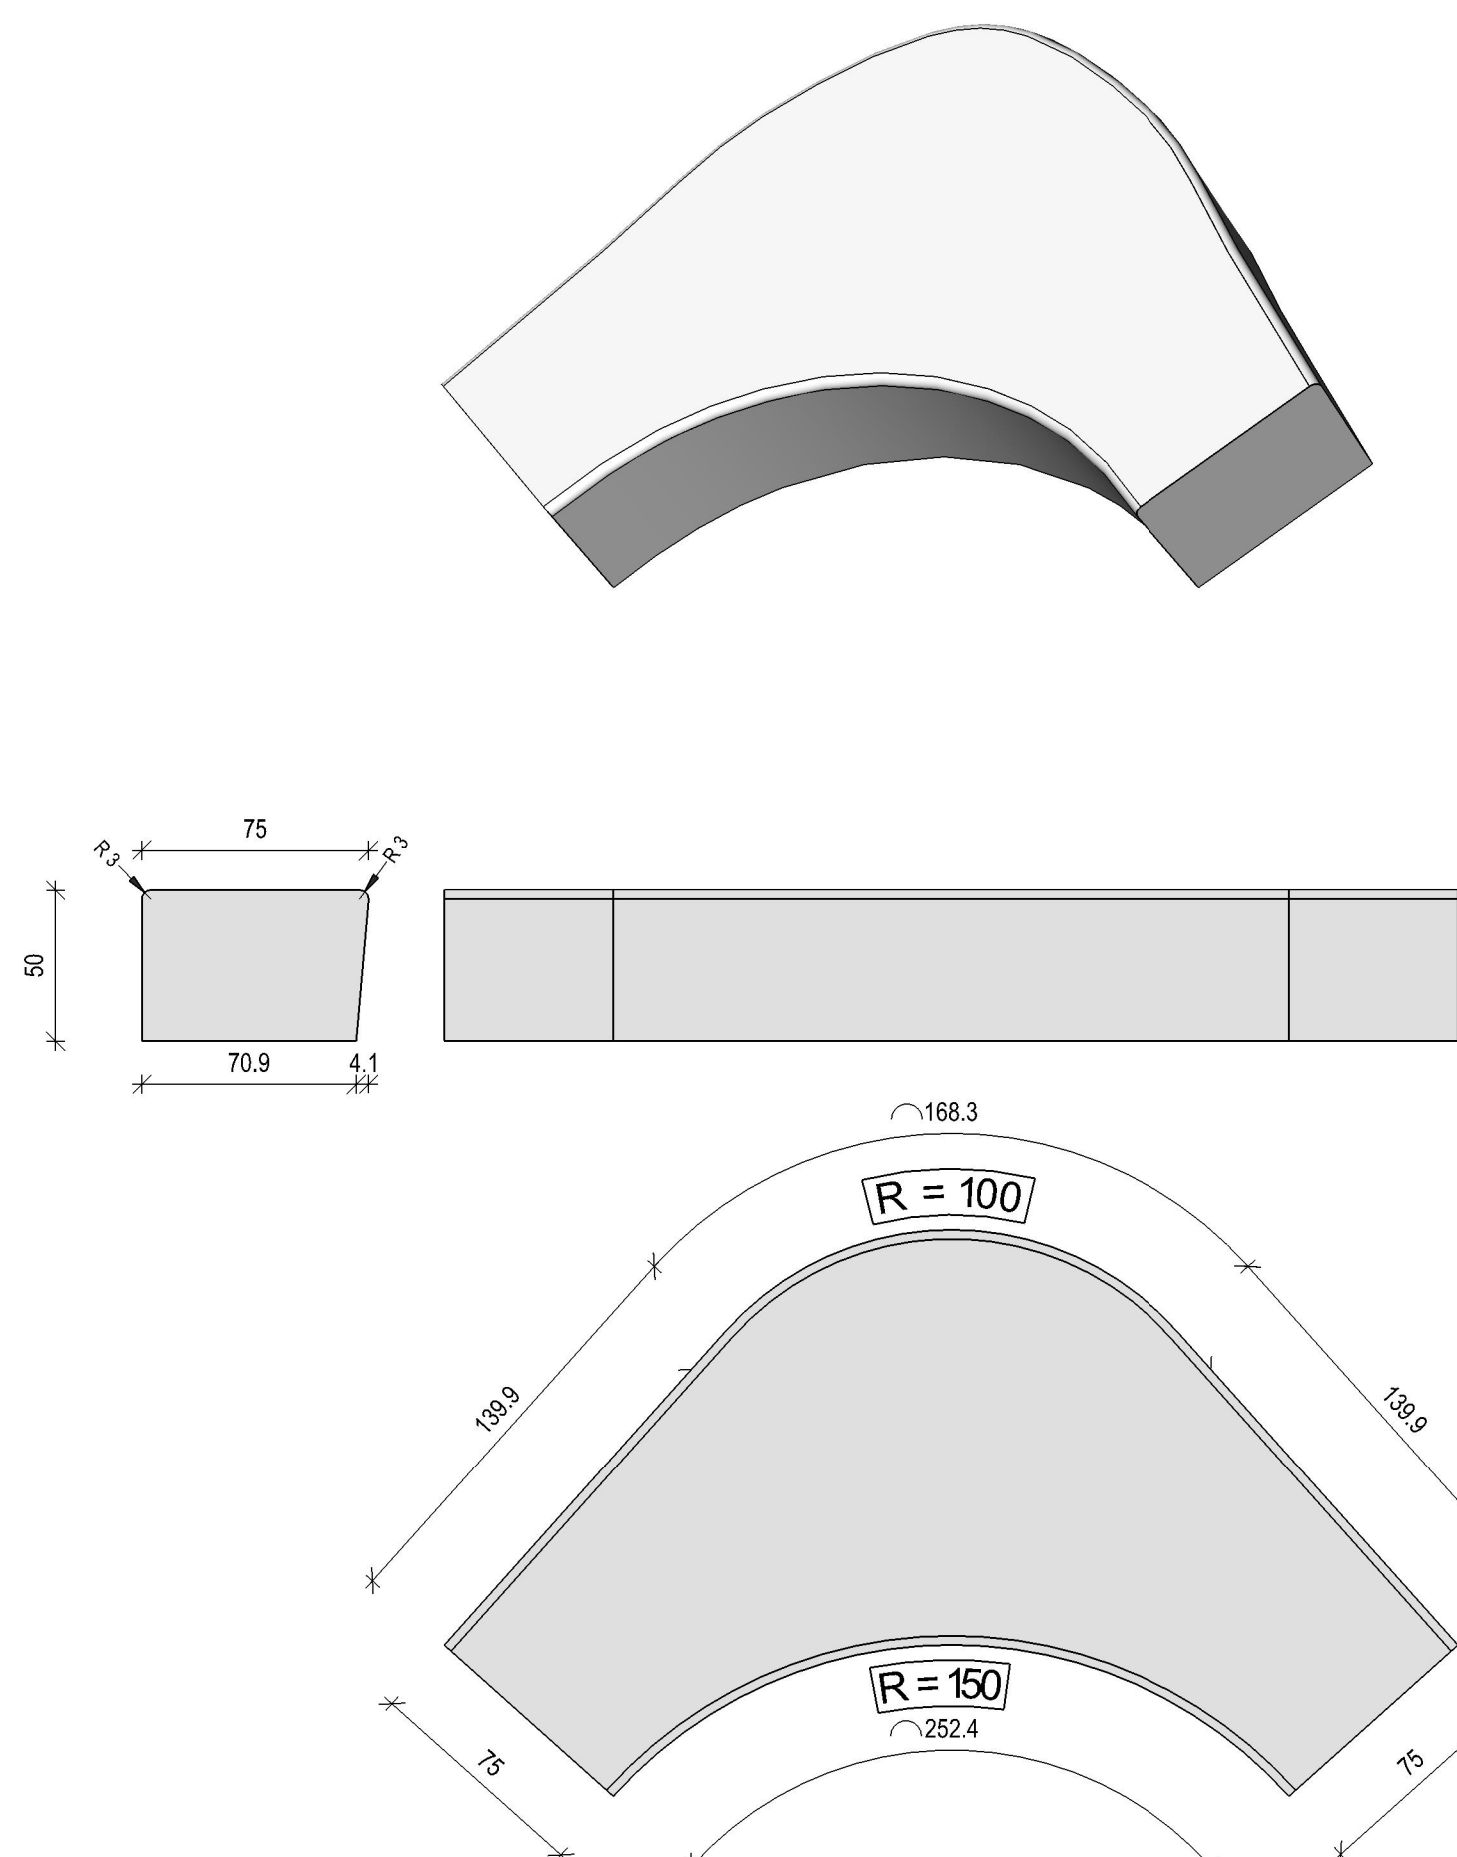


9 Sonderblock, R Aussen = 1 m, R Innen =1 m ,

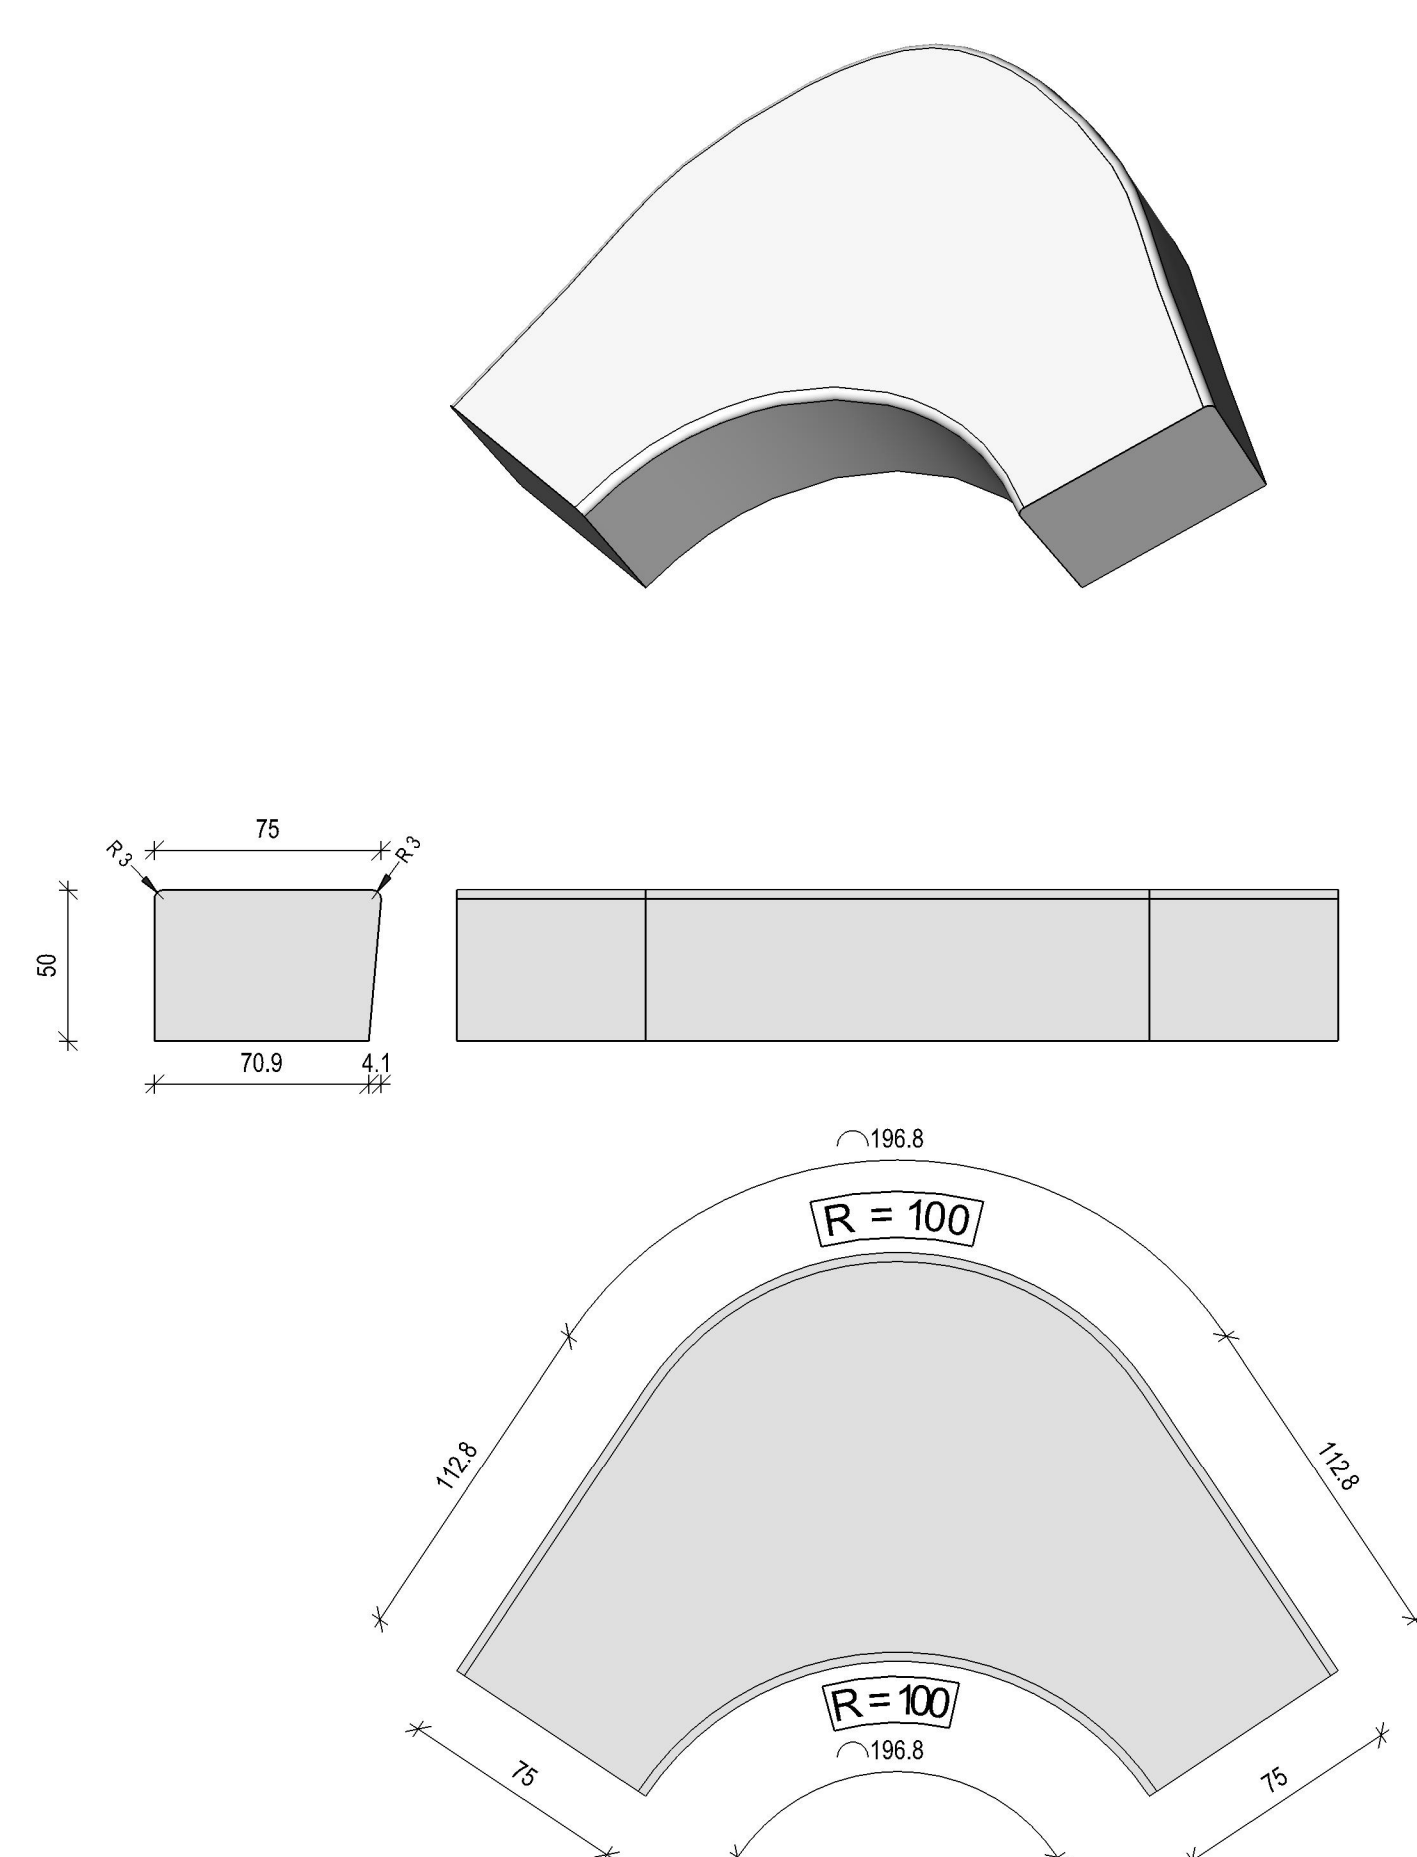


10 Sonderblock, R Aussen = 1 m, R Innen =2,0 m

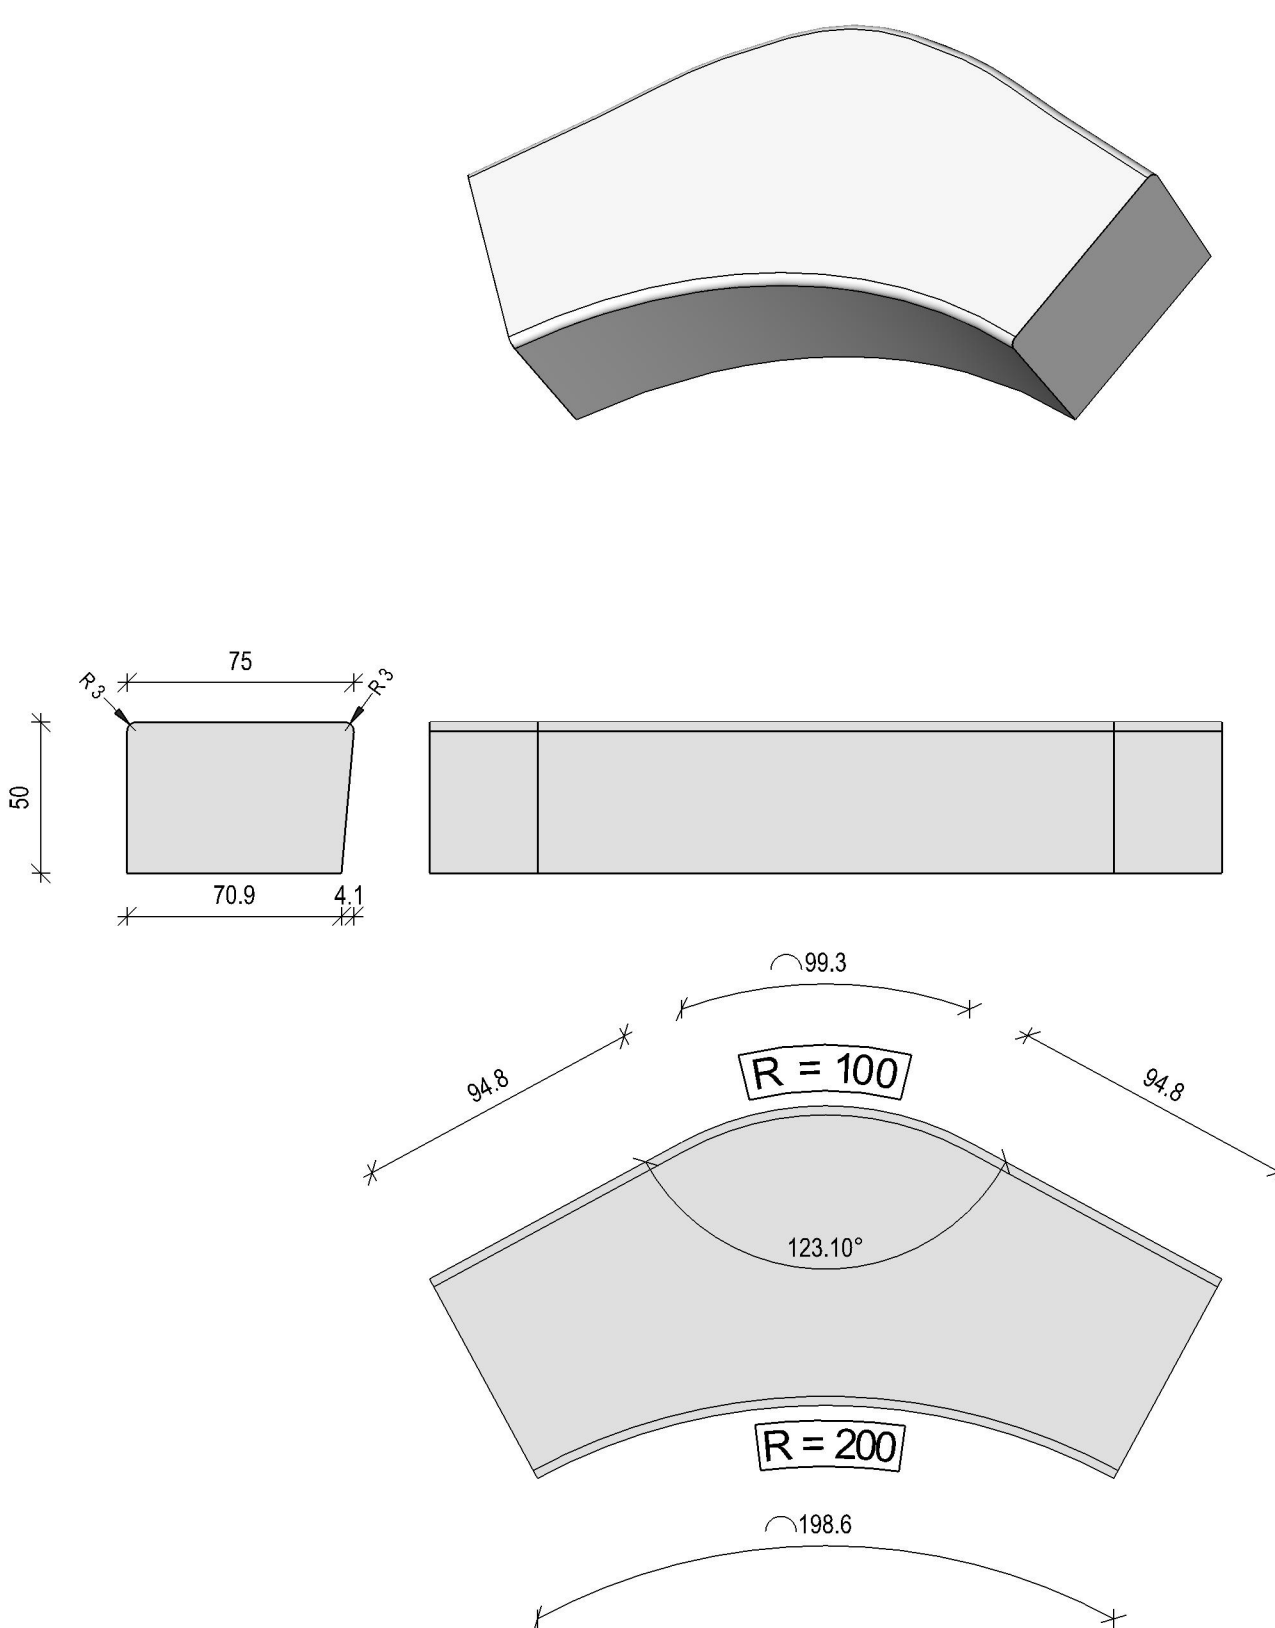


11 Sonderblock, R Aussen = 1 m, R Innen =2,0 m

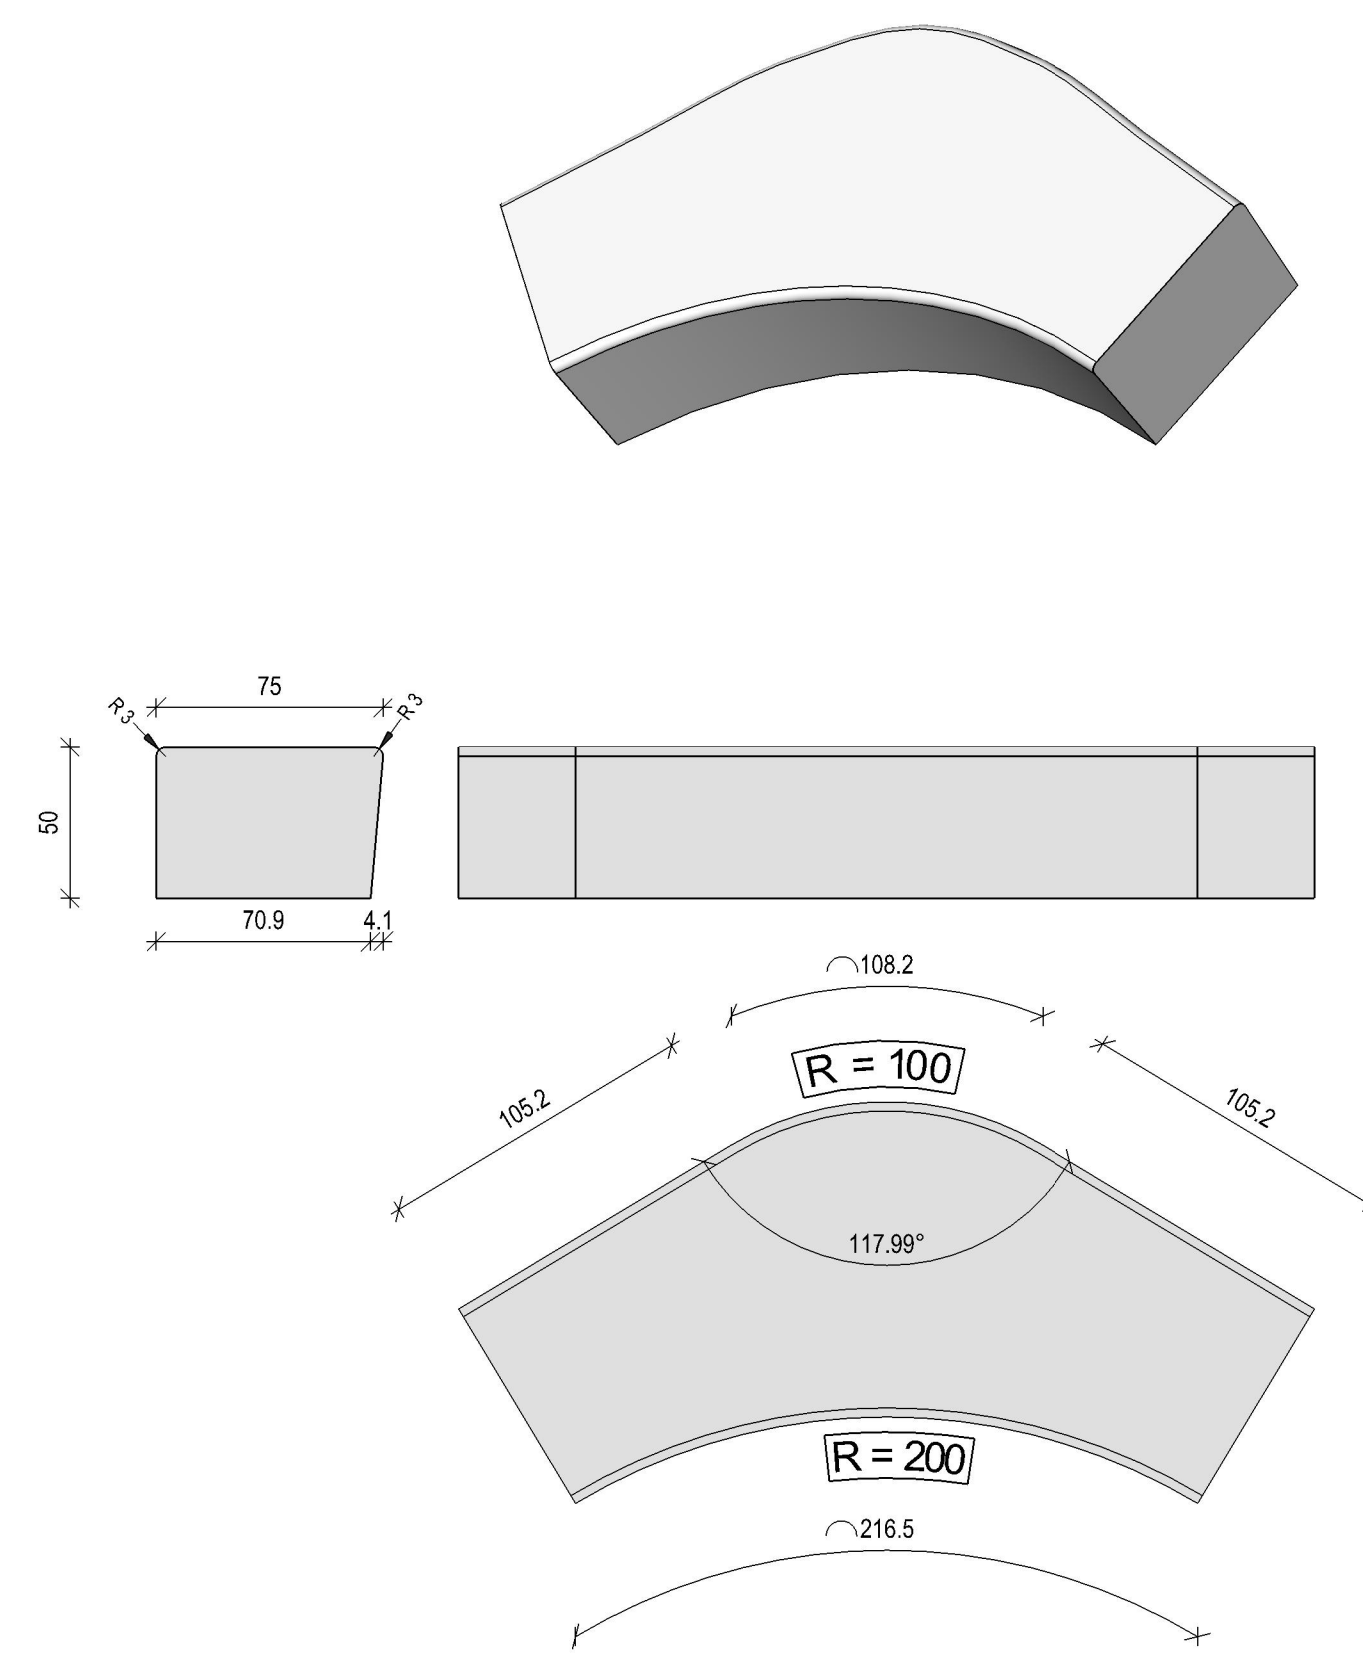


12 Sonderblock, R Aussen = 1 m, R Innen =1,5 m

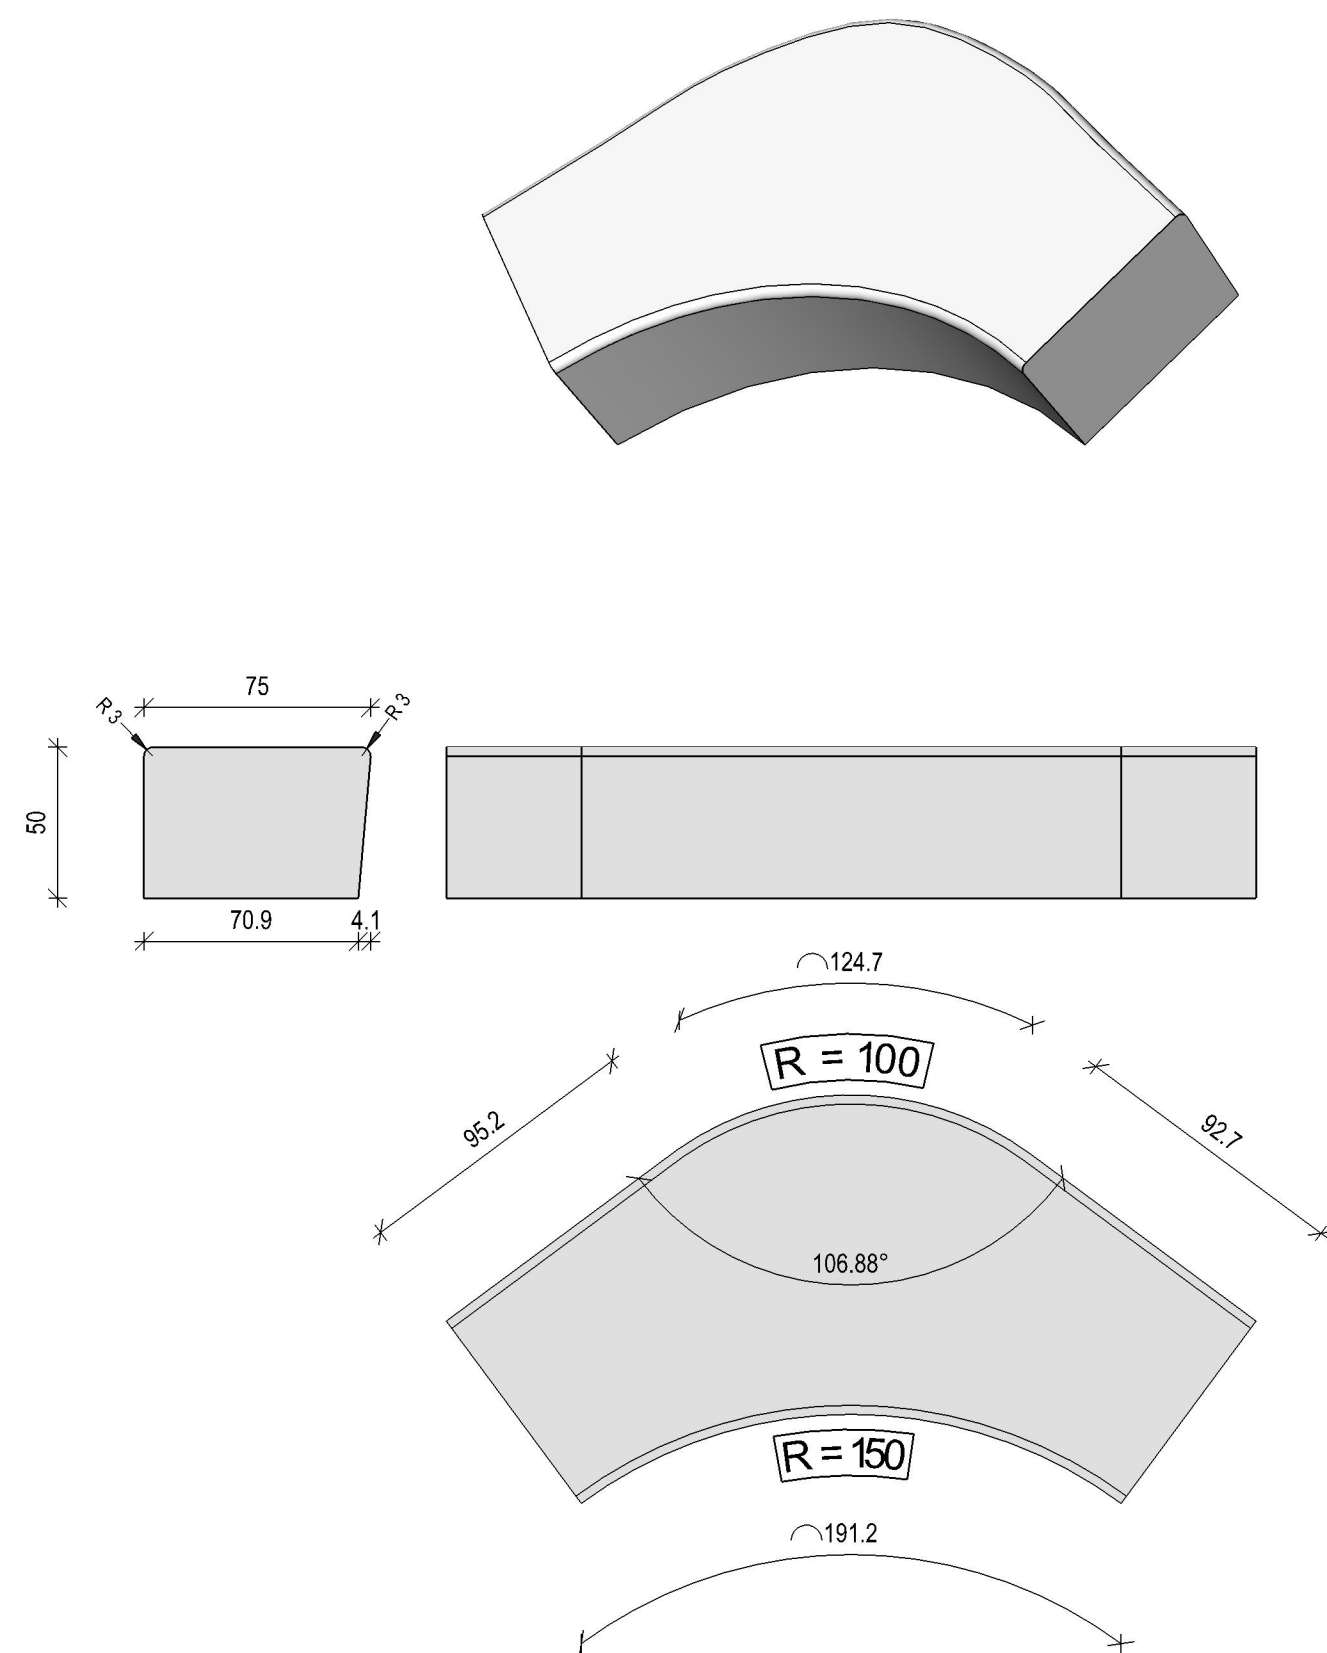


Detail Sitzauflage Draufsicht

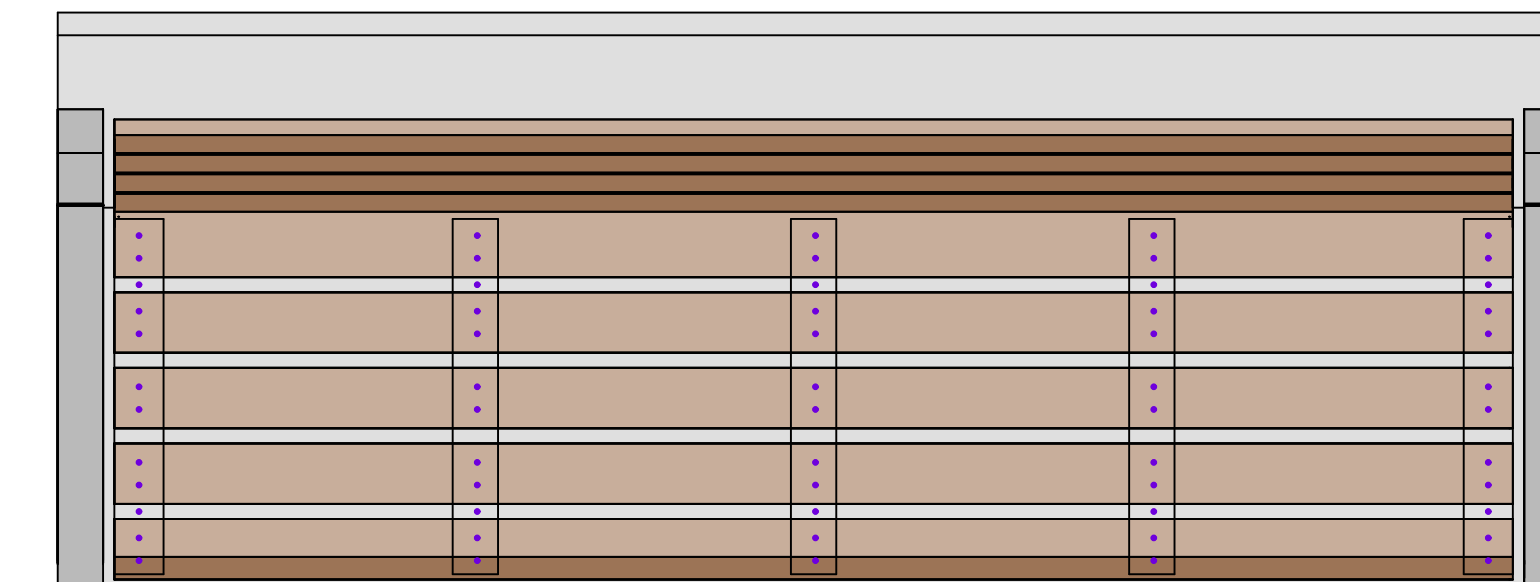

Ansicht

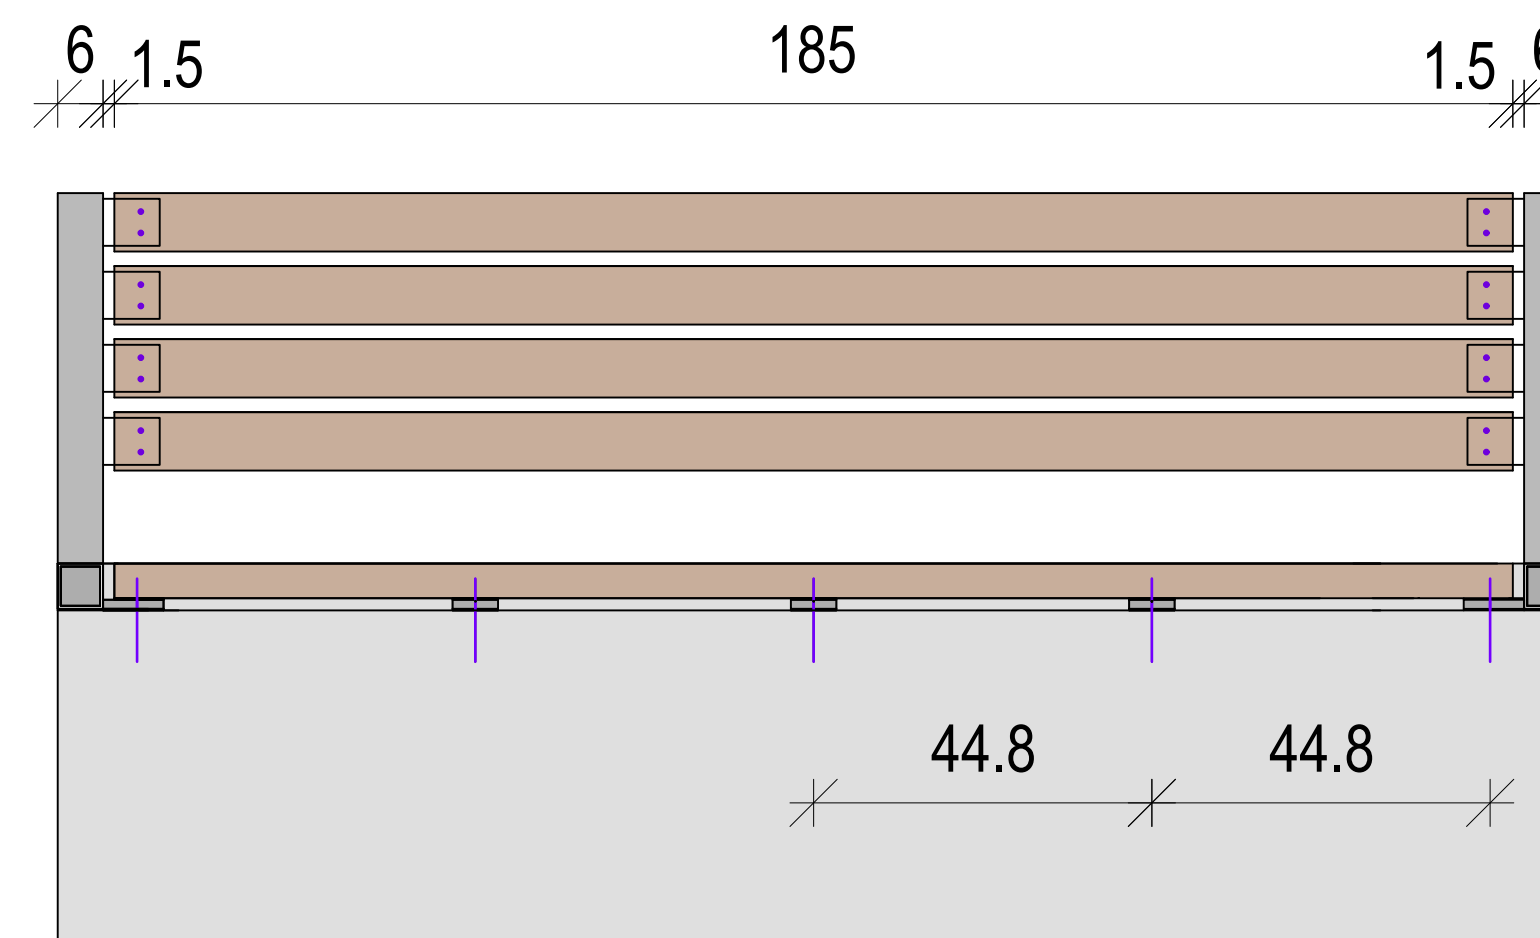

Stahlelemente (Stahl pulverbeschichtet DB703)

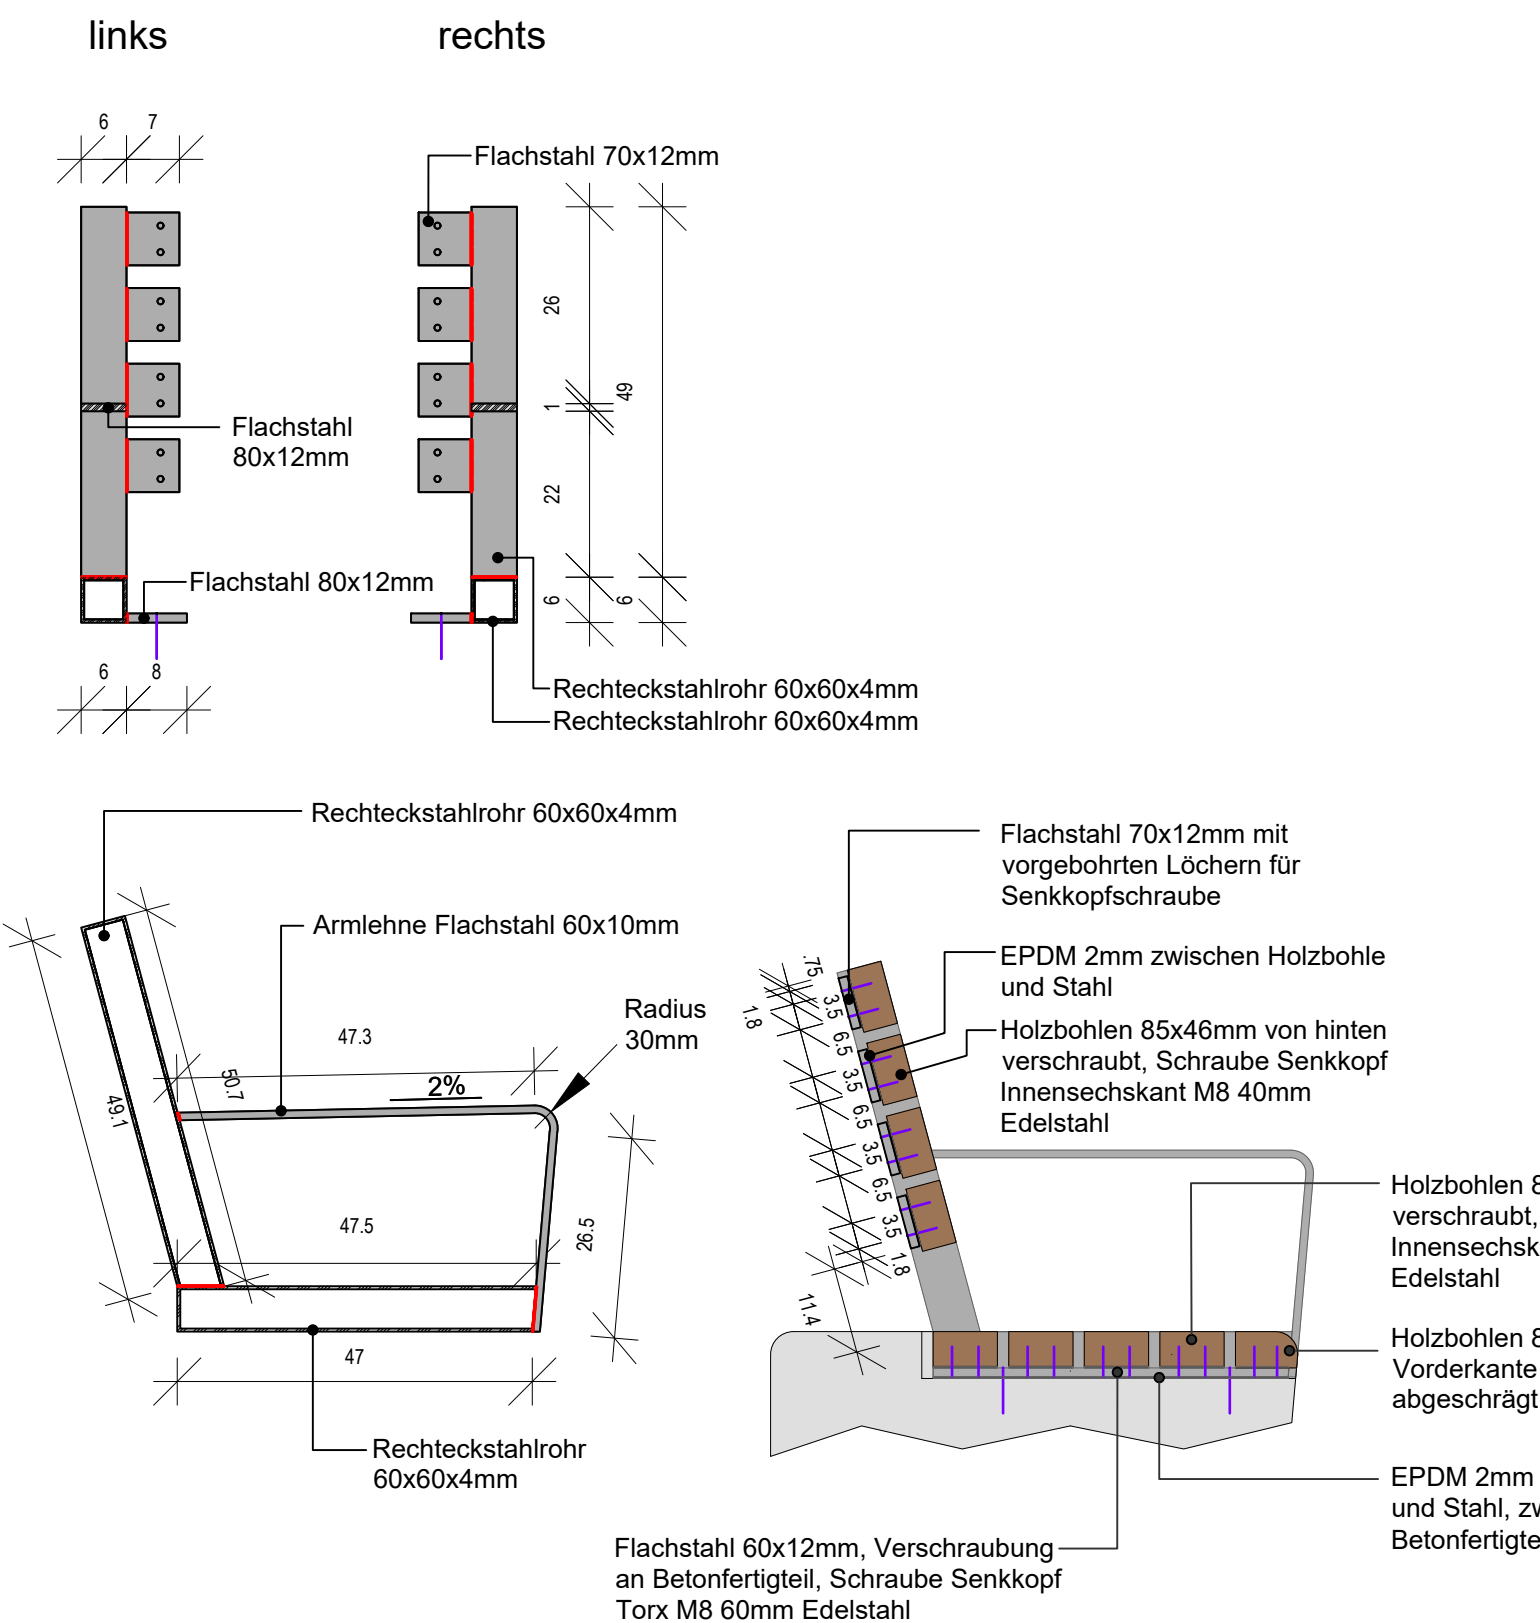

Ausschreibungsplan

Nr.	Art der Änderung	Datum	Name

BREINLINGER INGENIEURE Tiefbau GmbH			
Kontaktdaten 1-4 D-70372 Tübingen Tel. +49 7141 184-0 Fax +49 7141 184-10	Kontaktdaten 44 D-70372 Tübingen Tel. +49 7141 184-10 Fax +49 7141 184-11	Kontaktdaten 5 D-70372 Tübingen Tel. +49 7141 184-10 Fax +49 7141 184-11	Kontaktdaten 6 D-70372 Tübingen Tel. +49 7141 184-10 Fax +49 7141 184-11
Stadt Rottweil Neuerichtung eines ZUP am Nägelesgraben			
Ausschreibungsplan		Anlage 3	Plan-Nr. 3
Detailplan Betonstützelemente		bearbeitet gezeichnet Format Projekt Mallstab	Planstand 17.07.2026 1130x504 T25-022 1:25/10
Aufgestellt: Tübingen, den 17.07.2026			