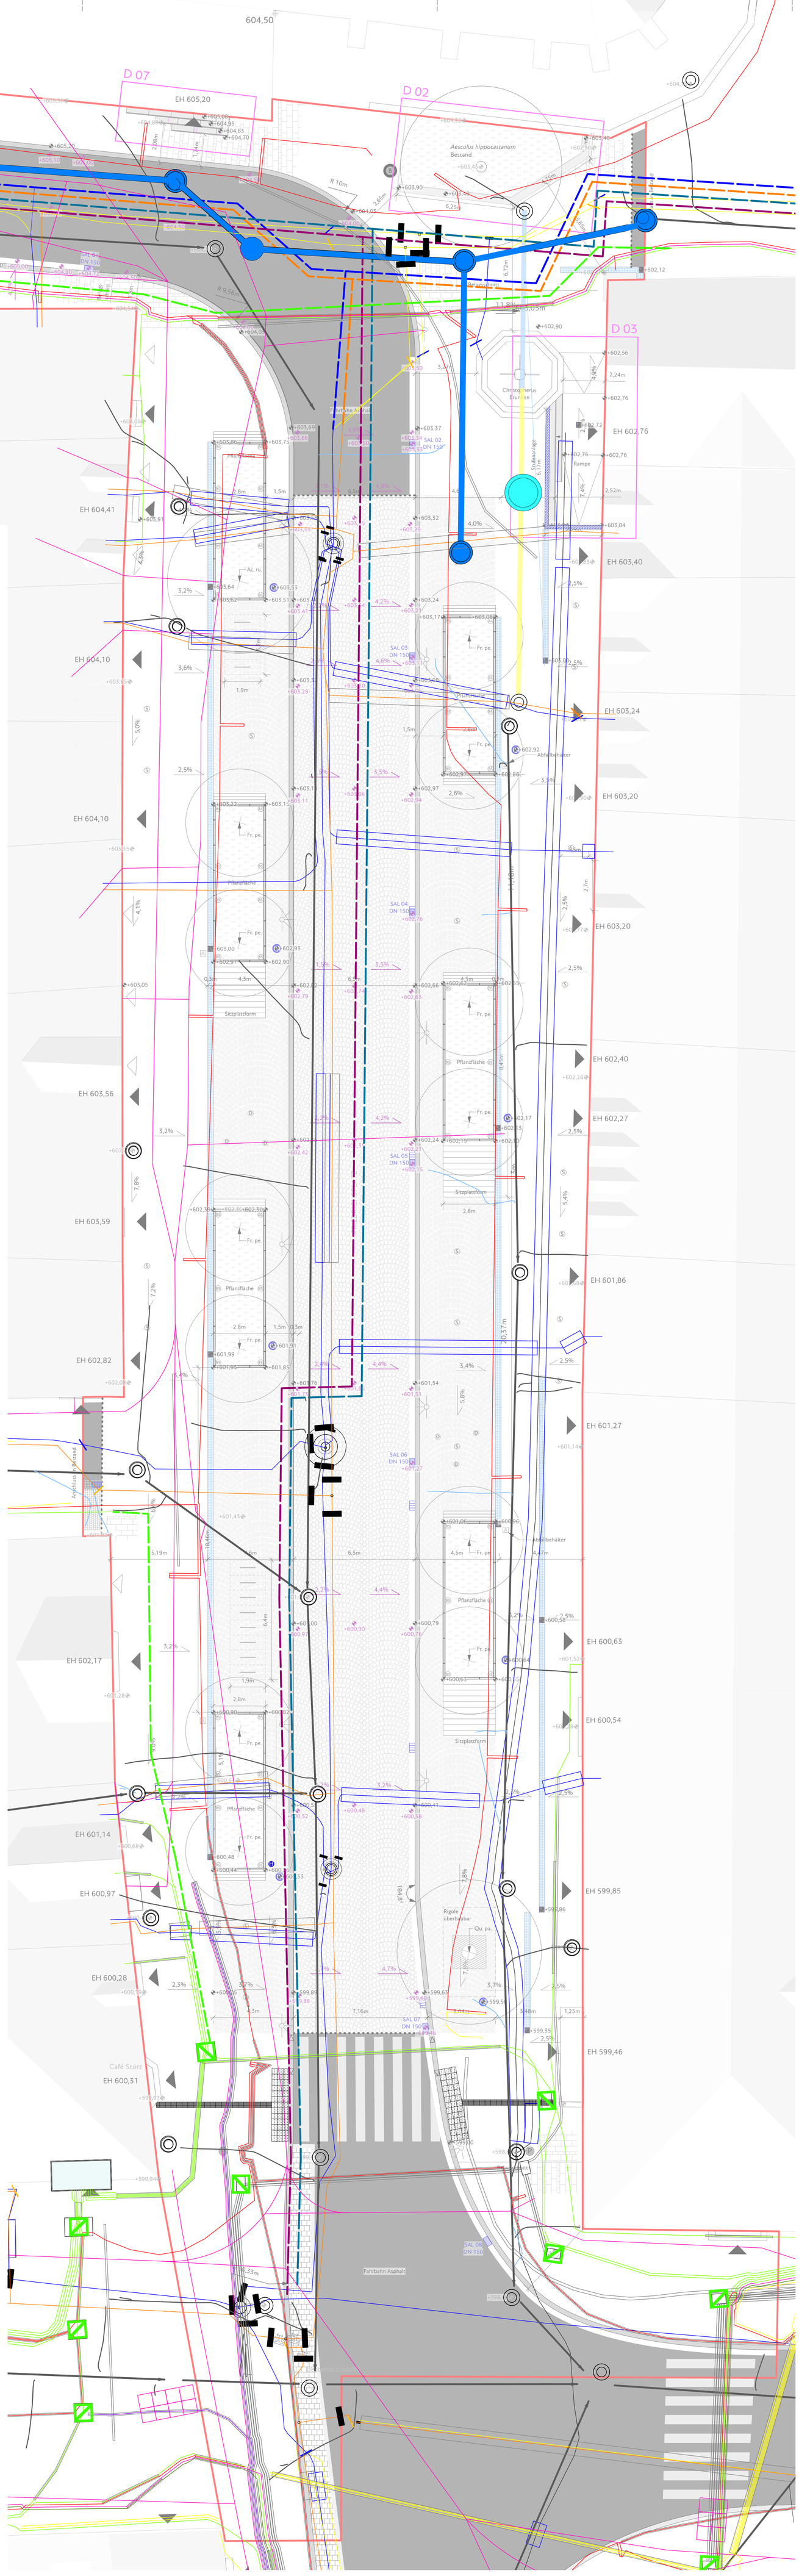

LEGENDE

NACHRICHTLICHE DARSTELLUNG

Bestand	Planung	
		Wasserleitung, Versorgungsleitung
		Schachthydrant
		Stromleitung, Niederspannung (0,4 kV)
		Beleuchtungskabel
		Stromleitung, Mittelspannung (20kV)
		Breitbandtrasse
		Telekommunikationstrasse
		Kabelschacht
		Gasleitung, Niederdruck
		Fernwärmeleitung Rücklauf
		Fernwärmeleitung Vorlauf
		Regenwasserkanalisation
		Mischwasserkanalisation
		Schachtdeckel
		Schutzrohr bzw. Leerrohr
		Entfallende/ stillgelegte Leitungen
		Bearbeitungsgrenze

NACHRICHTLICHE DARSTELLUNG

Index	Datum	Gez.	Änderungsbeschreibung

Bauvorhaben
Neugestaltung Friedrichsplatz

Bauherr
Stadt Rottweil
Bruderschaftsgasse 4
78628 Rottweil

Unterschrift Bauherr/Auftraggeber

Inhalt
Leitungsplan

Plannummer
003_

Datum	Gezeichnet	Geprüft
15.05.2026	**HBO**	**AGU**
Planstufe **LPH5**	Maßstab **1:100**	Planformat **0,841 / 1,4**

Planungsgrundlage von:
Plangrundlage Architektur / Index / Datum
Plangrundlage Vermesser / Index / Datum

VORABZUG

GREENBOX
LANDSCHAFTS ARCHITEKTEN
Partnerschaftsgesellschaft mbB
Partnerschaftsgesellschaft mbB
Schäfer | Pieper | Patzelt | Theidel | Wiegand
Köln | Stuttgart | Kassel | Osnabrück | Berlin
Hauptsitz
Grüner Weg 10, 50825 Köln
Tel.: 0221 94 99 77-10
www.greenbox.la | info@greenbox.la
Bearbeitung
Standort Stuttgart
Schickhardtstraße 24
70199 Stuttgart
Tel.: +49 711 65 38 83-10

Unterschrift GREENBOX