
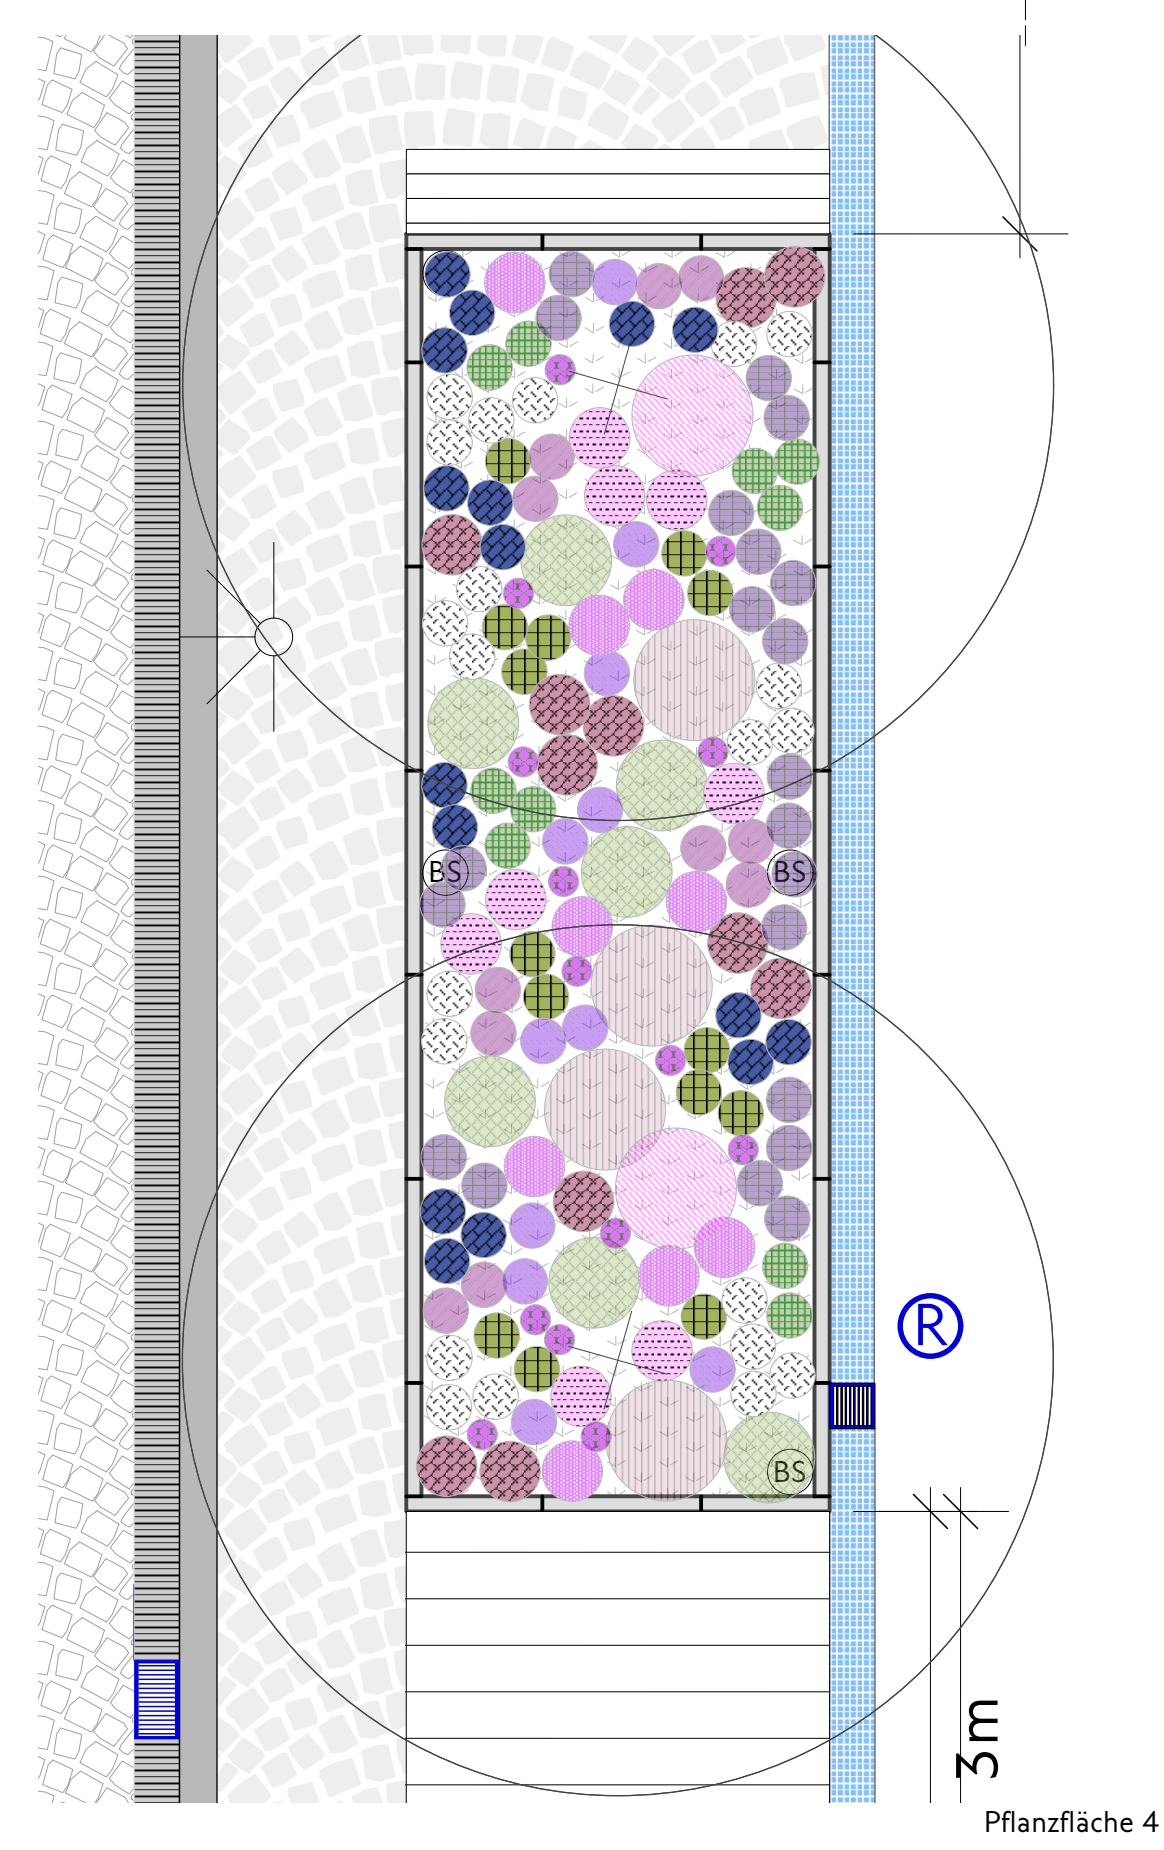
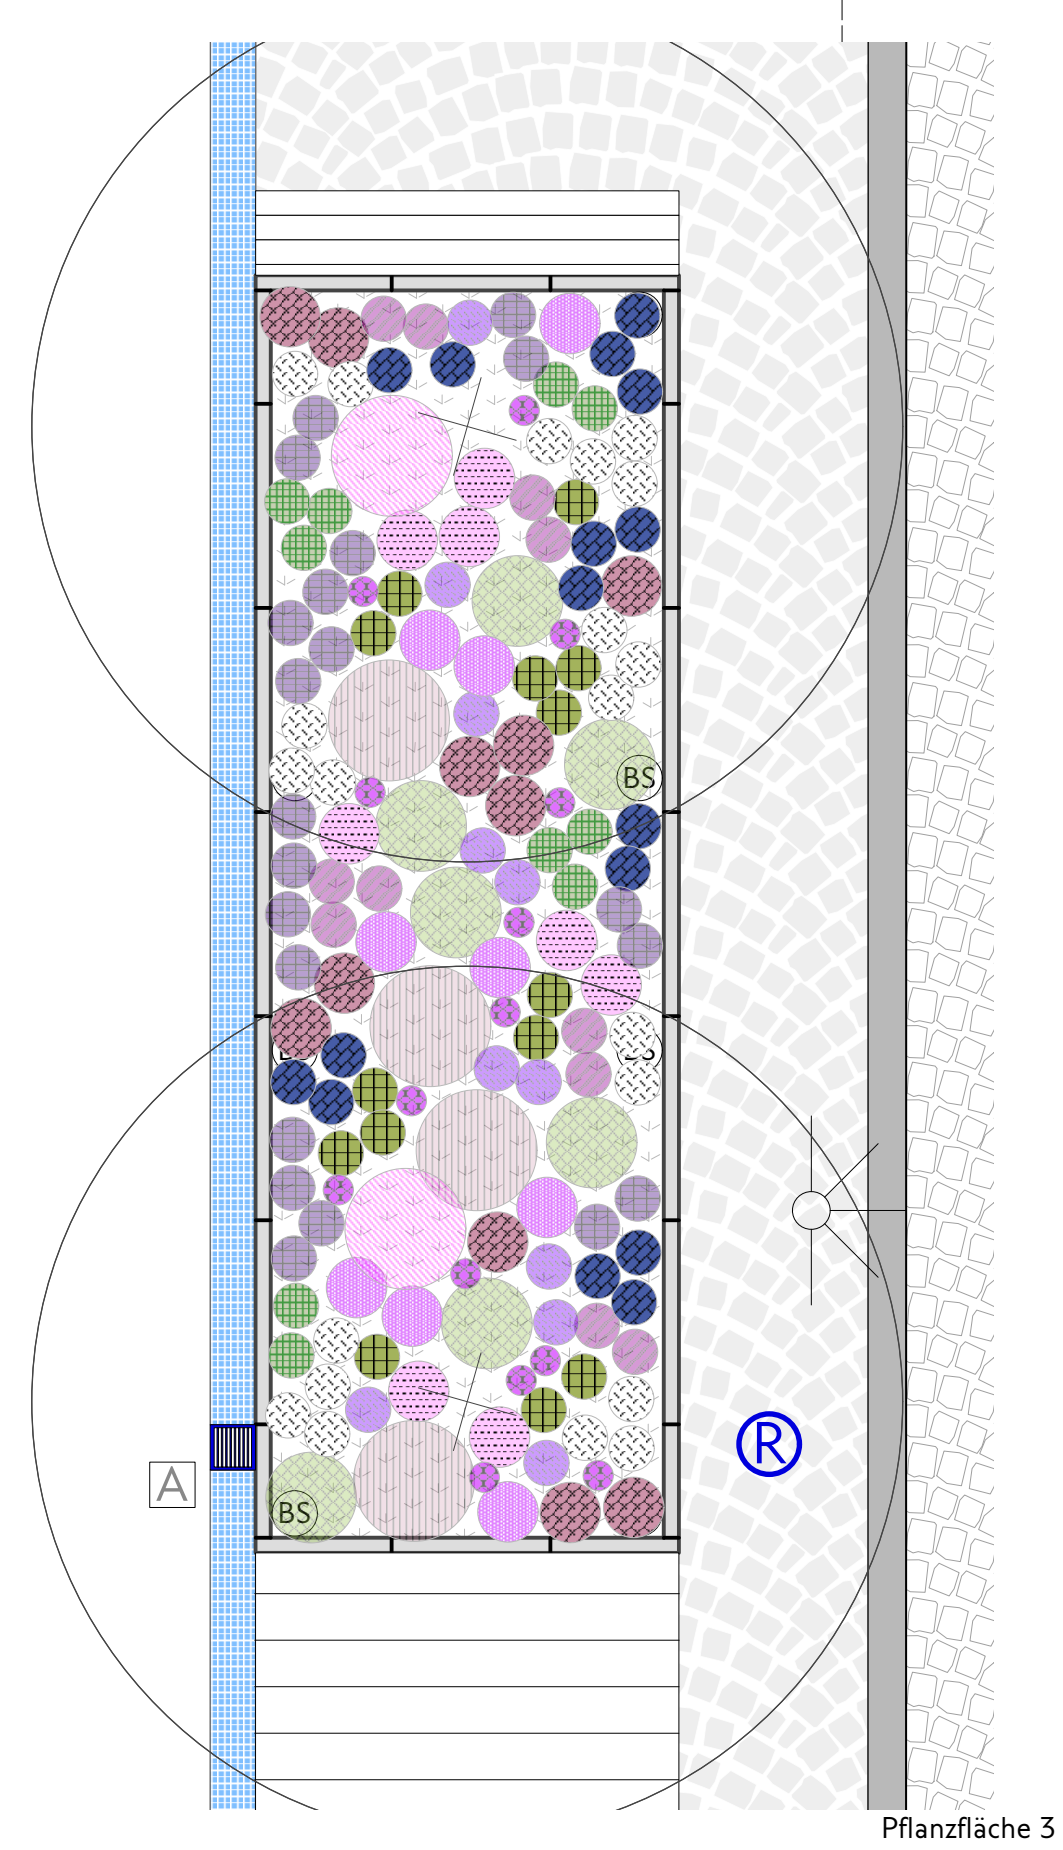
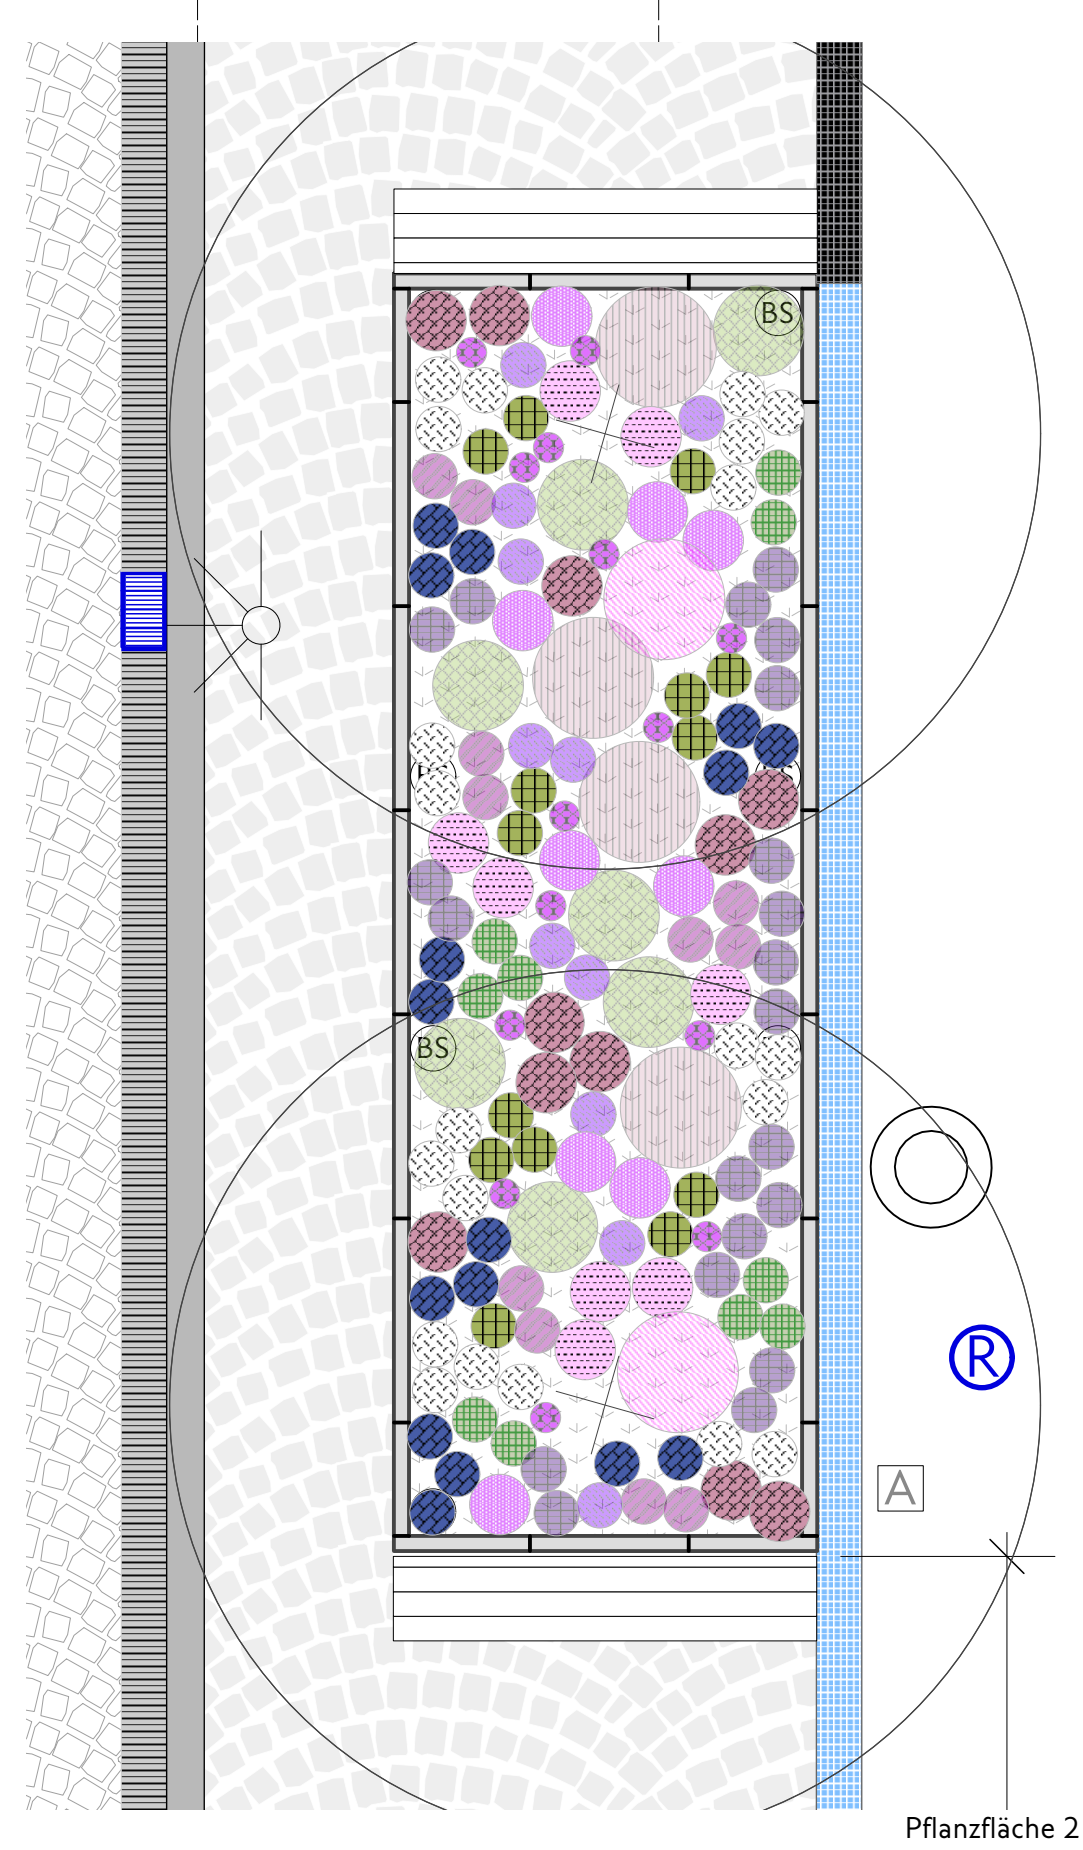
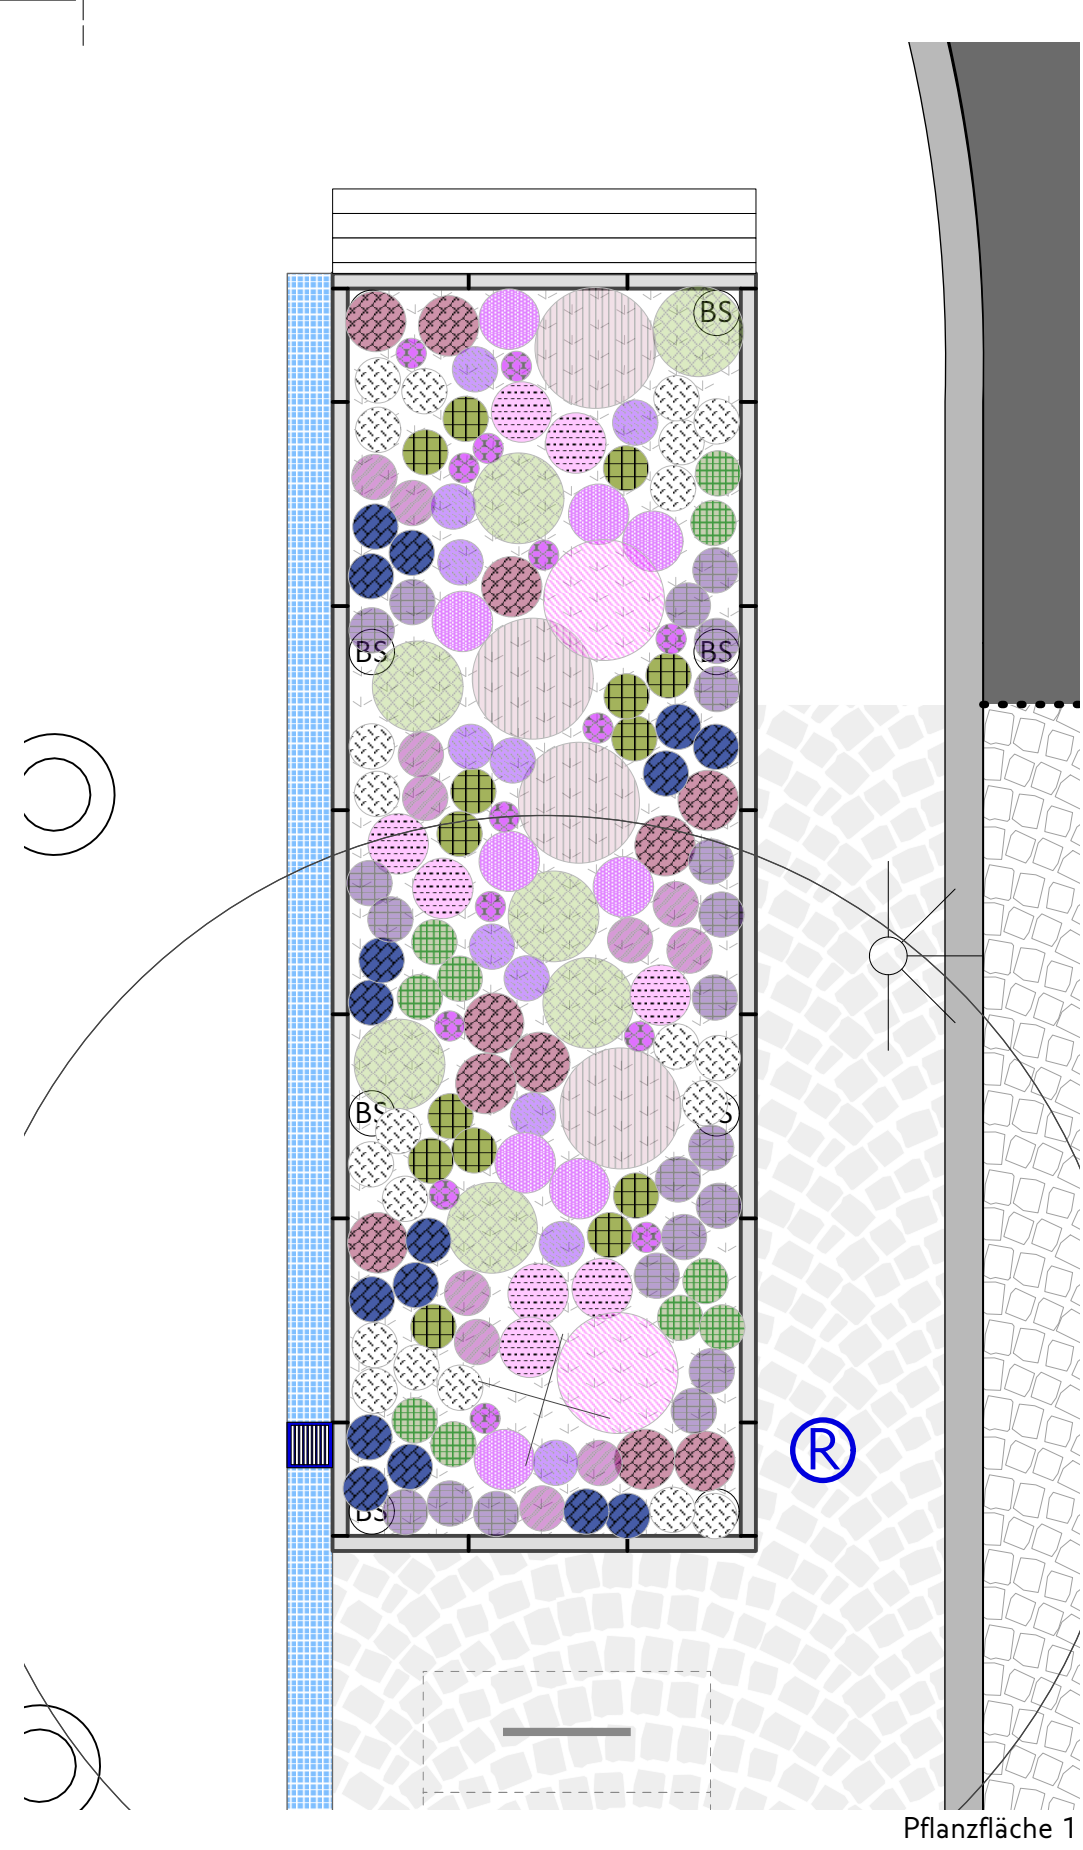
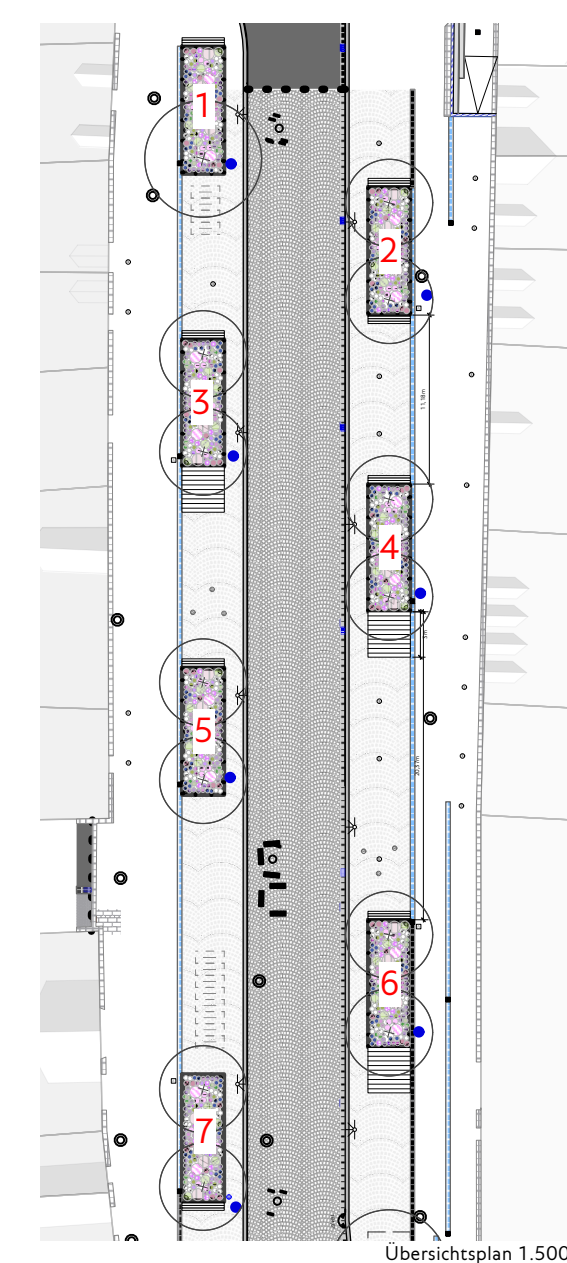
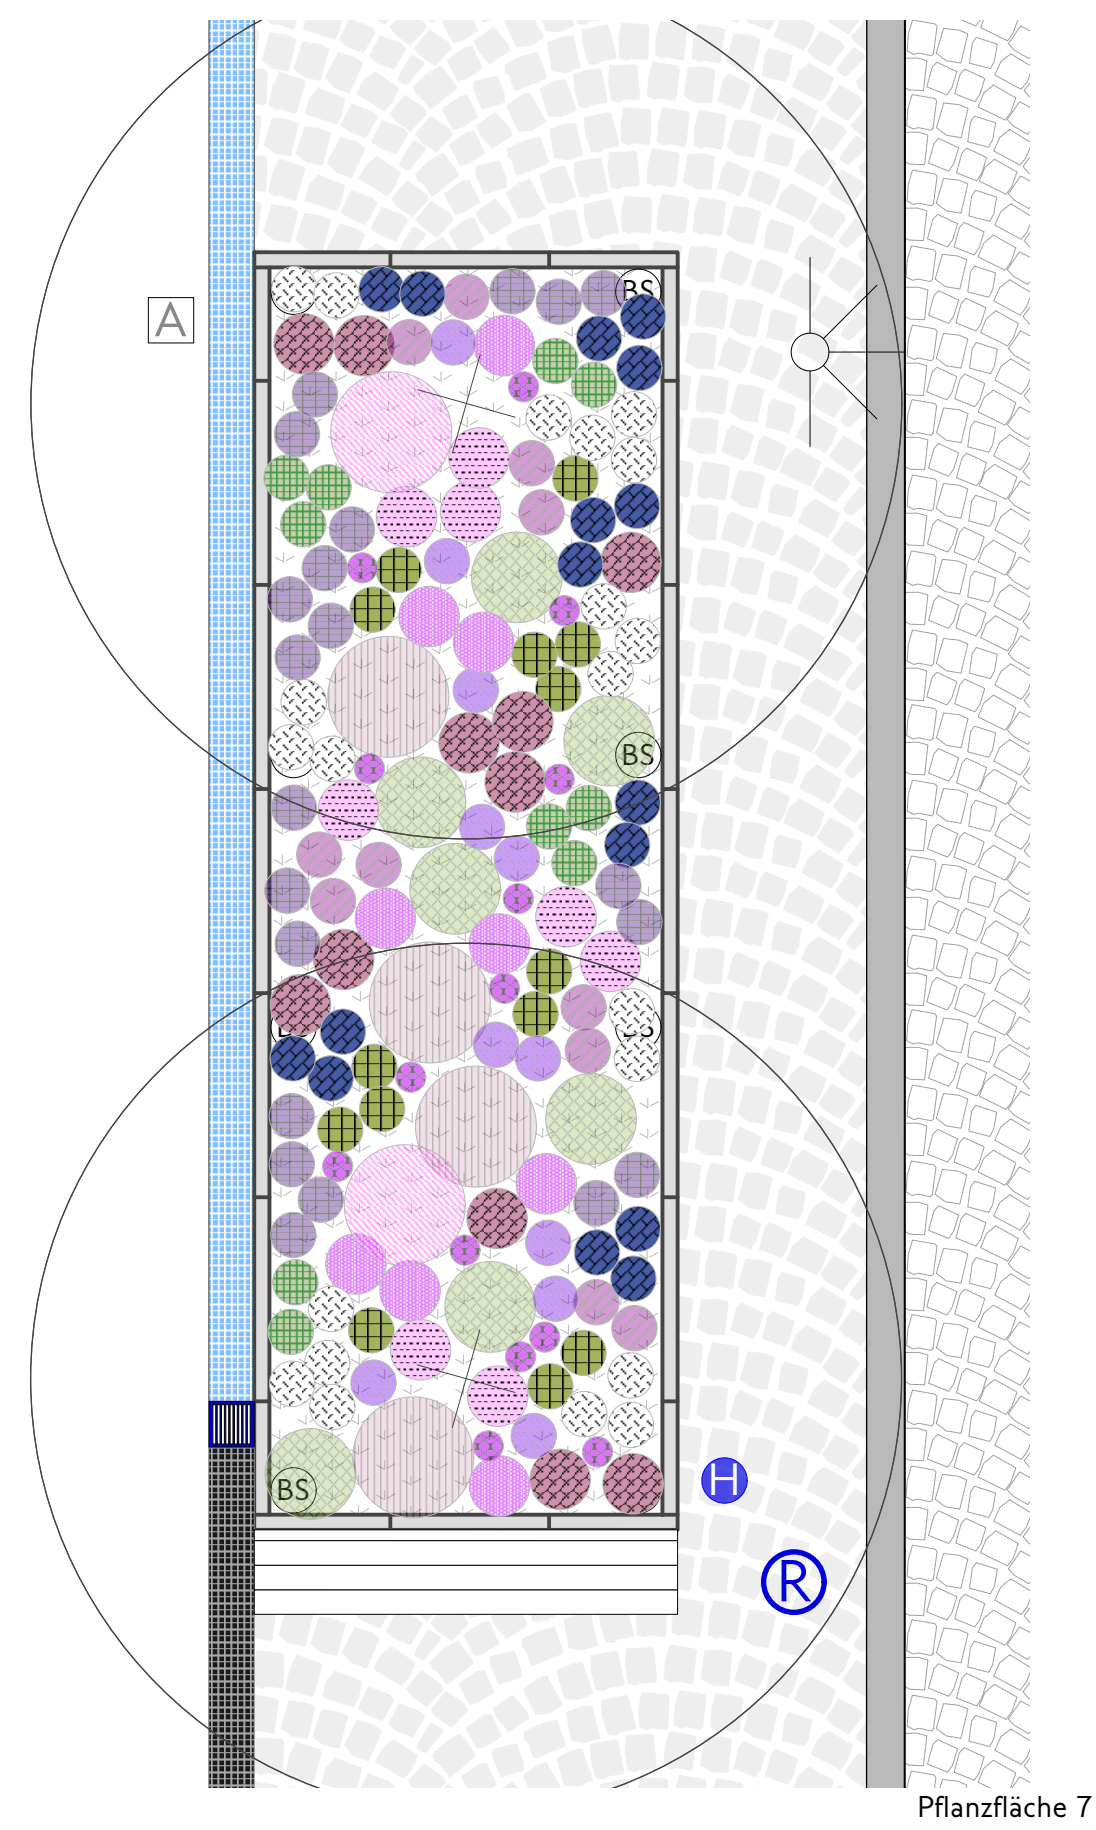
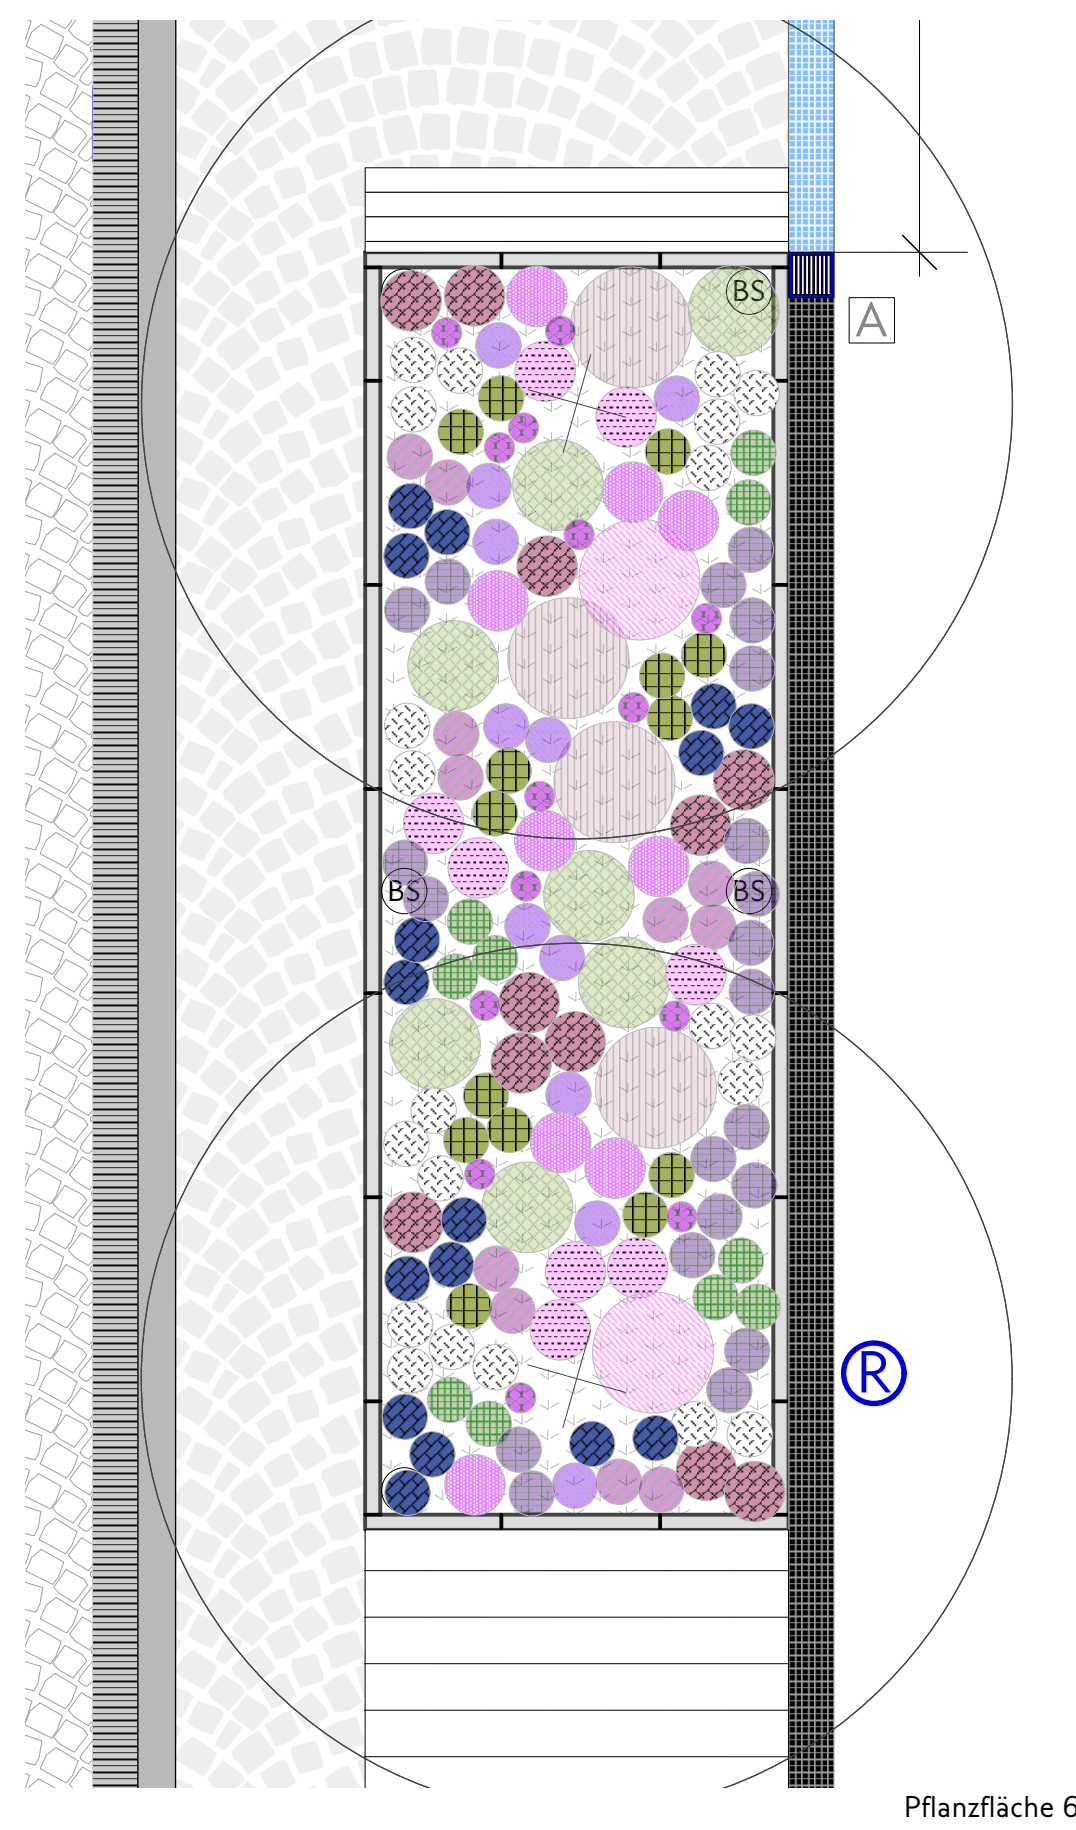


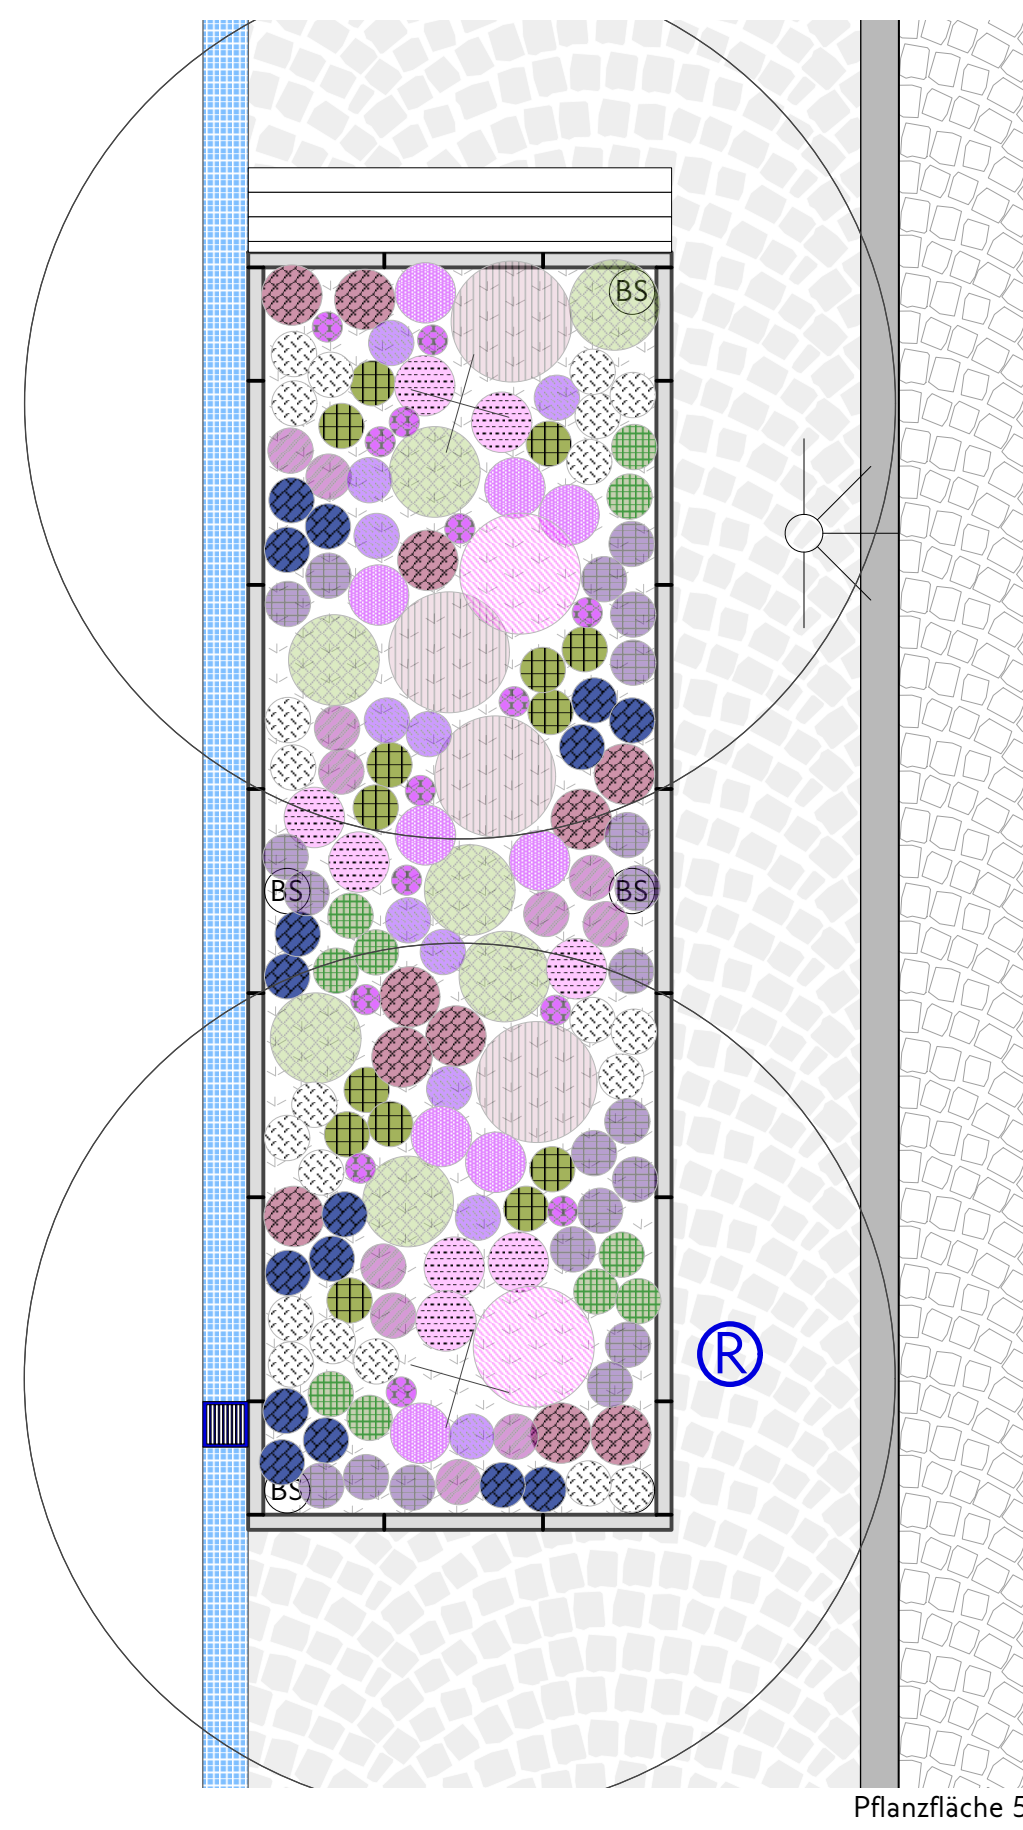

LEGENDE

		Stk./Pflanzfläche	Stk. gesamt
Gräser			
	Stipa tenuissima	14x	98x
	Sporobolus heterolepis	7x	49x
	Luzula nivea	10x	70x
Stauden			
	Achillea millefolium 'Lilac Beauty'	11x	77x
	Salvia 'Blue Spire'	4x	28x
	Stachys grandiflora 'Superba'	11x	77x
	Verbena bonariensis	11x	77x
	Aster amellus 'Rosa Erfüllung'	9x	63x
	Limonium latifolium	8x	56x
	Agastache 'Black Adder'	2x	14x
	Allium afghanense 'Purple Sensation'	14x	98x
Bodendecker			
	Geranium sanguineum 'Album'	21x	147x
	Brunnera macrophylla	16x	112x
	Nepeta x faassenii 'Superba'	21x	147x

Geophyten	in Tuffs von 5-105dk. zu verteilen		
Anemone blanda 'White Splendour'	105x		735x
Anemone blanda 'Blue Shades'	105x		735x
Chionodoxa luciliae	147x		1029x
Puschkinia scilloides var. libanotica	147x		1029x

[illegible]

Bauvorhaben Neugestaltung Friedrichsplatz	GREENBOX LANDSCHAFTS ARCHITEKTEN	Partnerschaftsgesellschaft mbB Partnerschaftsgesellschaft mbB Schäfer Popper Platzki Theidel Wiegand						
Bauherr Stadt Rottweil Bruderschaftsgasse 4 78628 Rottweil	Partner: Entwurf Bauherr Architekten	Köln Stuttgart Kassel Osnabrück Berlin						
Inhalt Pflanzplan	Hauptstz Gruner Weg 10, 50825 Köln Tel.: 0221 94 99 77-10 www.greenbox.la info@greenbox.la	Bearbeitung Ständers Soustgert Schicklerdstraße 24 70199 Stuttgart Tel.: +49 711.63 38 83-10						
Plannummer 004_	<table border="1"> <tr> <td data-bbox="2487 1850 2552 1869">Datum 15.05.2026</td> <td data-bbox="2552 1850 2617 1869">Gezeichnet HBO</td> <td data-bbox="2617 1850 2715 1869">Geprüft AGU</td> </tr> <tr> <td data-bbox="2487 1869 2552 1887">Planstufe LPH5</td> <td data-bbox="2552 1869 2617 1887">Maßstab 1:100</td> <td data-bbox="2617 1869 2715 1887">Planformat DIN A1</td> </tr> </table>	Datum 15.05.2026	Gezeichnet HBO	Geprüft AGU	Planstufe LPH5	Maßstab 1:100	Planformat DIN A1	
Datum 15.05.2026	Gezeichnet HBO	Geprüft AGU						
Planstufe LPH5	Maßstab 1:100	Planformat DIN A1						
Planungsgrundlage von: Plangrundlage Architektur / Index / Datum Plangrundlage Vermesser / Index / Datum		Unterschrift: GREENBOX						