



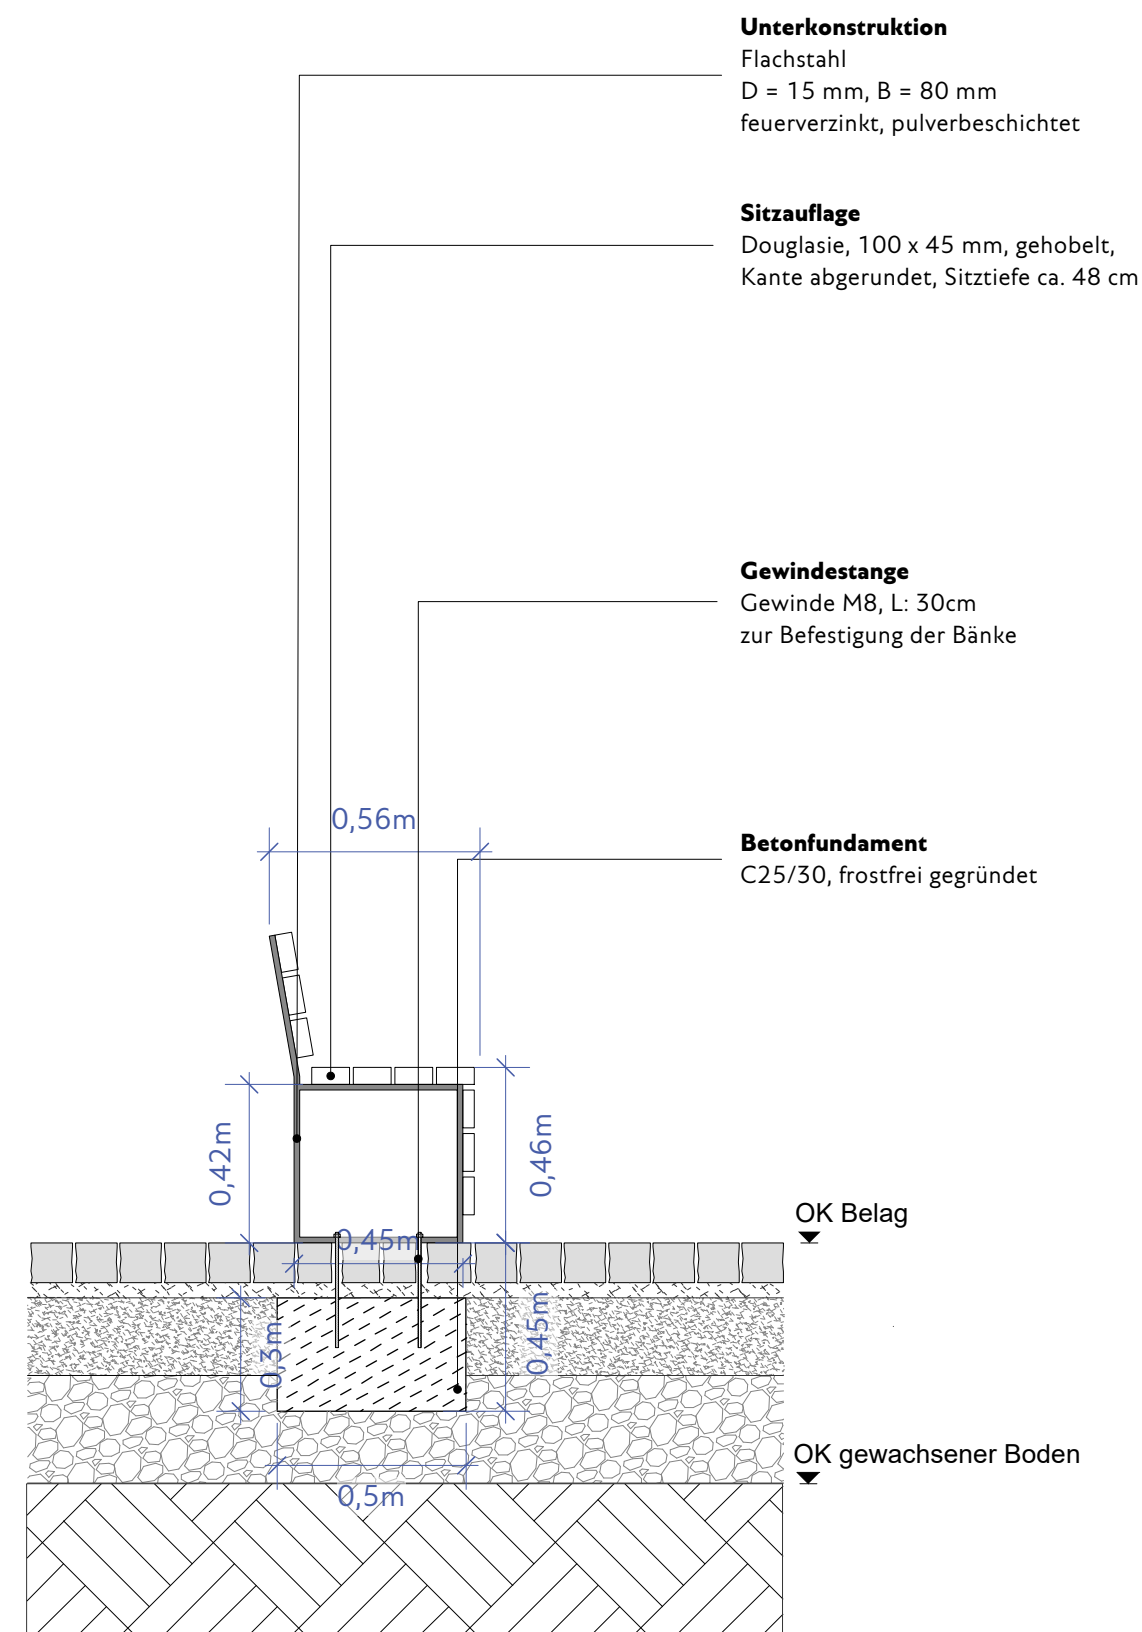

Hölzer Rückenlehne
gefast, 2 mm



Hölzer Sitzfläche
abgerundet, 10 mm

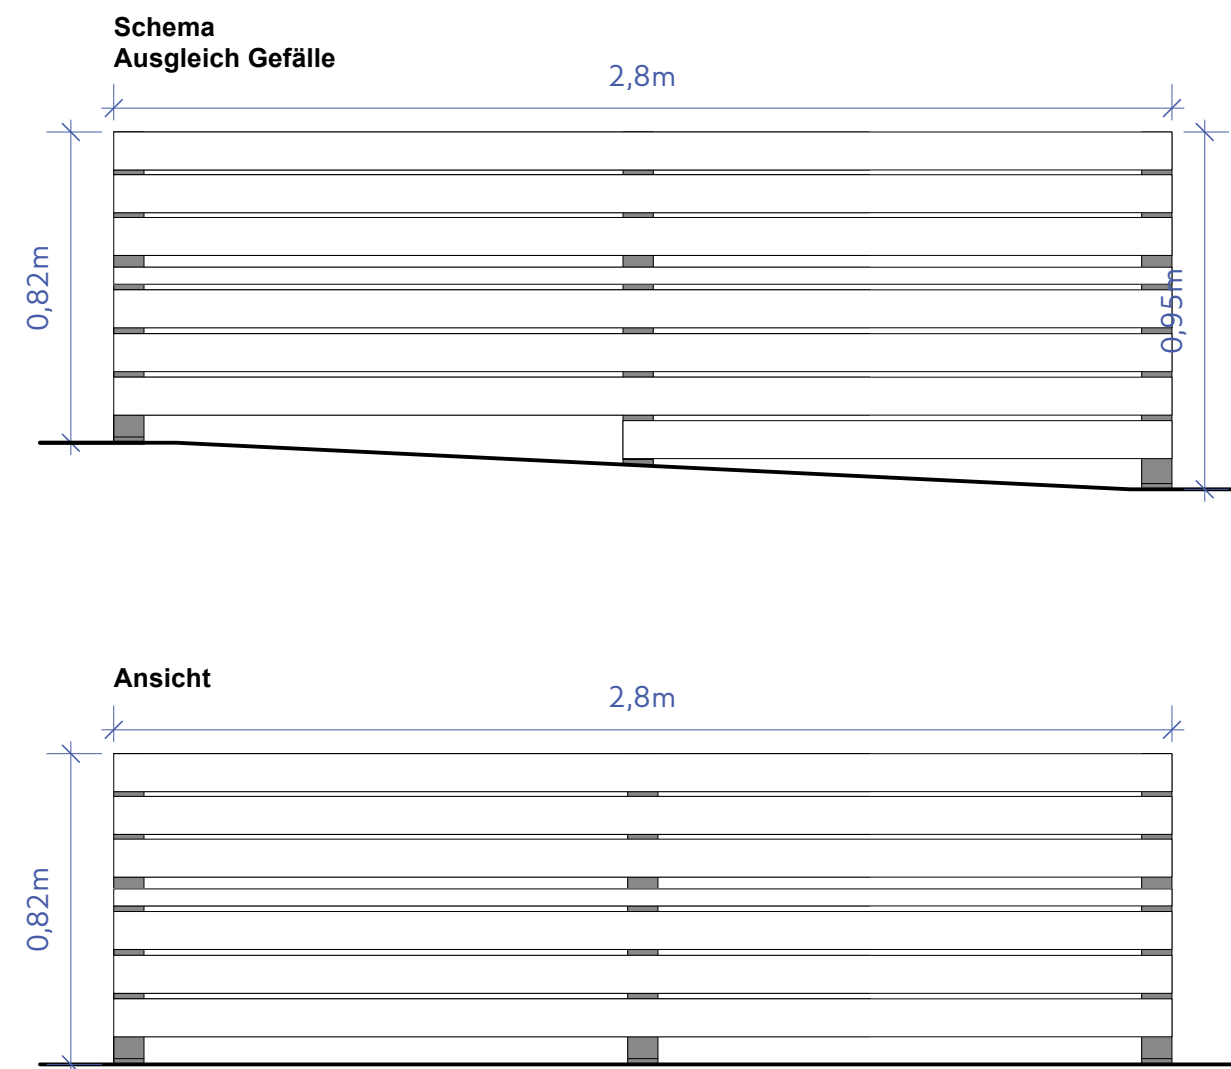

05				Bauvorhaben	Planungsstufe	Maßstab	GREENBOX LANDSCHAFTS ARCHITEKTEN
04				Neugestaltung Friedrichsplatz	LPH 05	1:20	
03				Bauherr/ Auftraggeber	Inhalt	Blattgröße	
02				Stadt Rottweil	Sitzbank	DIN A3	
01				Bruderschaftsgasse 4	Planbezeichnung	Bearbeiter	
	Datum	Änderungen/Ergänzungen	gezeichnet	78628 Rottweil	D 005	Datum	Unterschrift / Stempel GREENBOX

VORABZUG