



Draufsicht

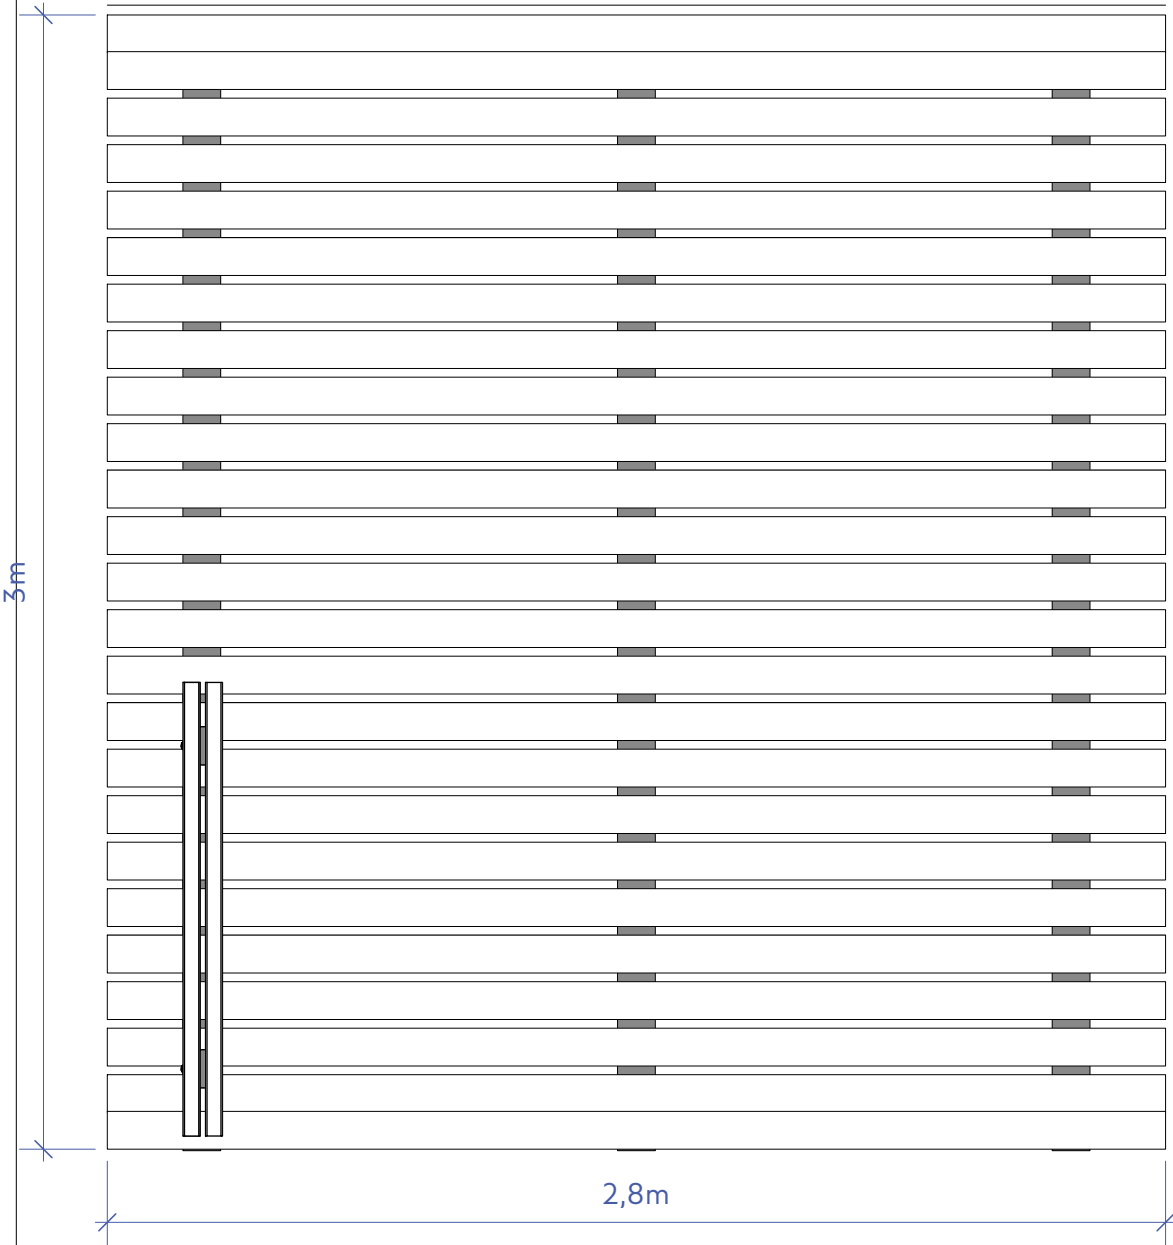

Ansicht

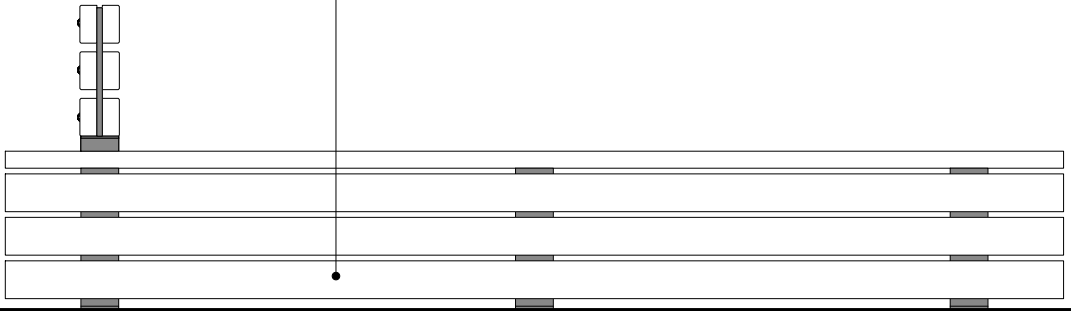

Unterkonstruktion

Flachstahl
D = 15 mm, B = 80 mm
feuerverzinkt, pulverbeschichtet

Sitzauflage


Douglasie, 100 x 45 mm, gehobelt,
Kante abgerundet, Sitztiefe ca. 48 cm

Gewindestange

Gewinde M8, L: 30cm
zur Befestigung der Bänke

Betonfundament

C25/30, frostfrei gegründet

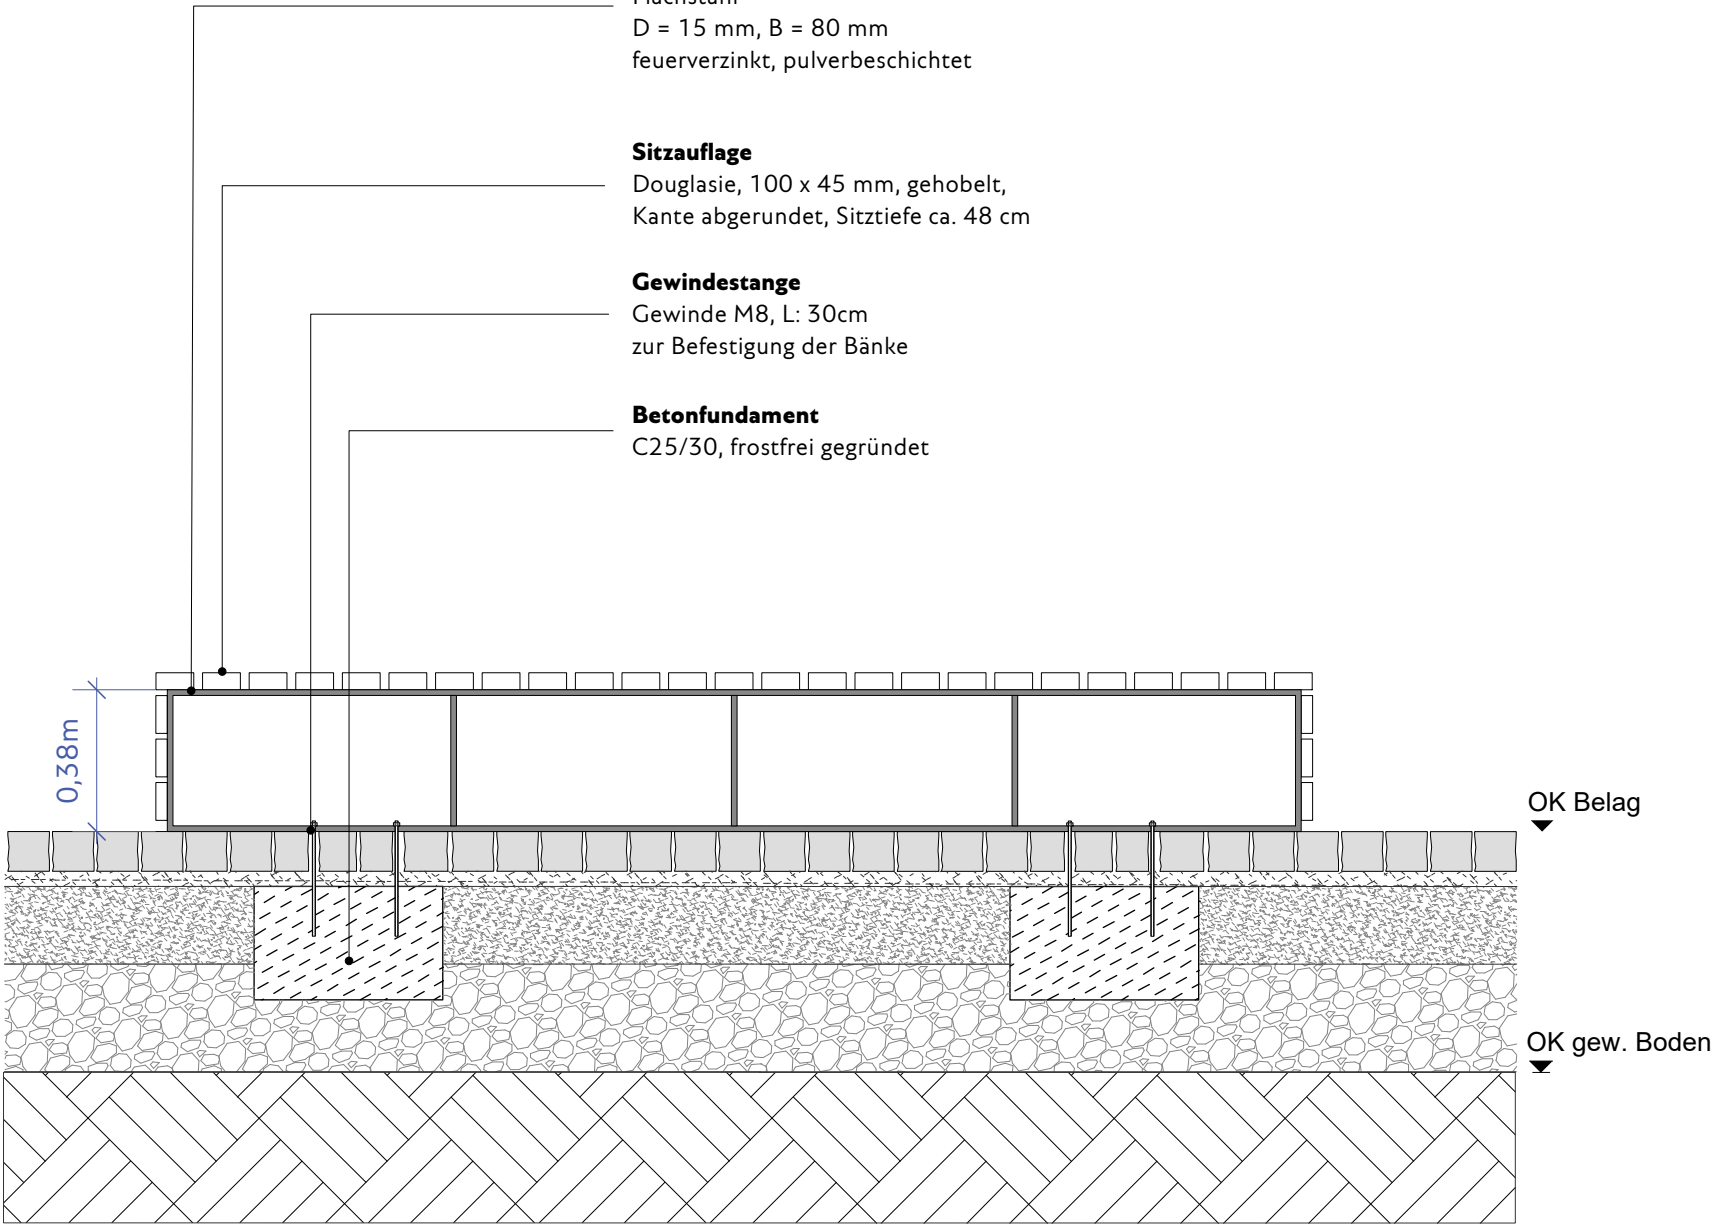

VORABZUG

05				Bauvorhaben	Planungsstufe	Maßstab	GREENBOX LANDSCHAFTS ARCHITEKTEN
04				Neugestaltung Friedrichsplatz	LPH 05	1:20	
03				Bauherr/ Auftraggeber	Inhalt	Blattgröße	
02				Stadt Rottweil	Podest	DIN A3	
01				Bruderschaftsgasse 4	Planbezeichnung	Bearbeiter	
	Datum	Änderungen/Ergänzungen	gezeichnet	78628 Rottweil	D 006	Datum	Unterschrift / Stempel GREENBOX