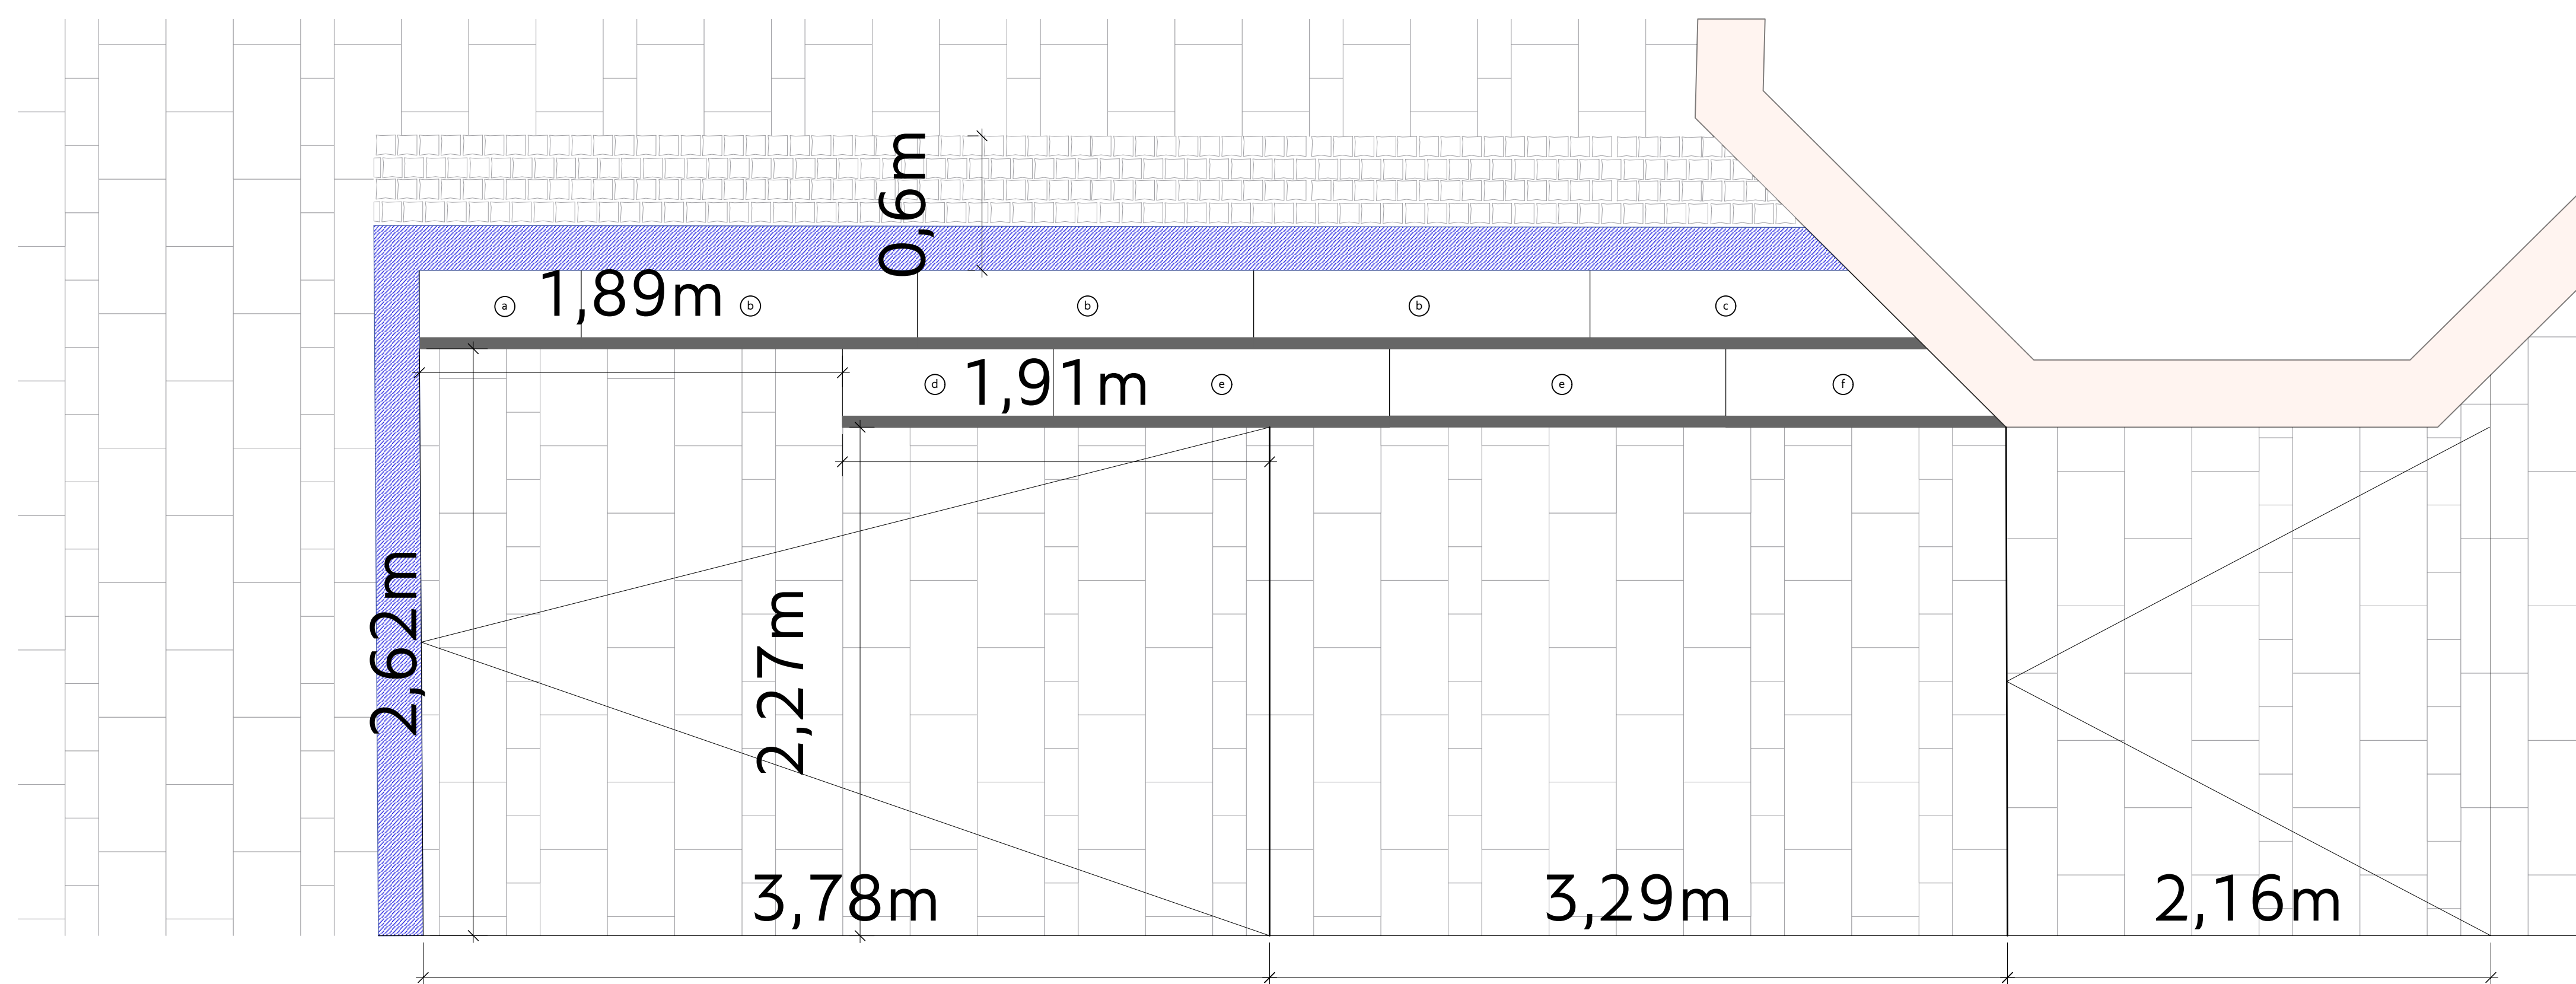
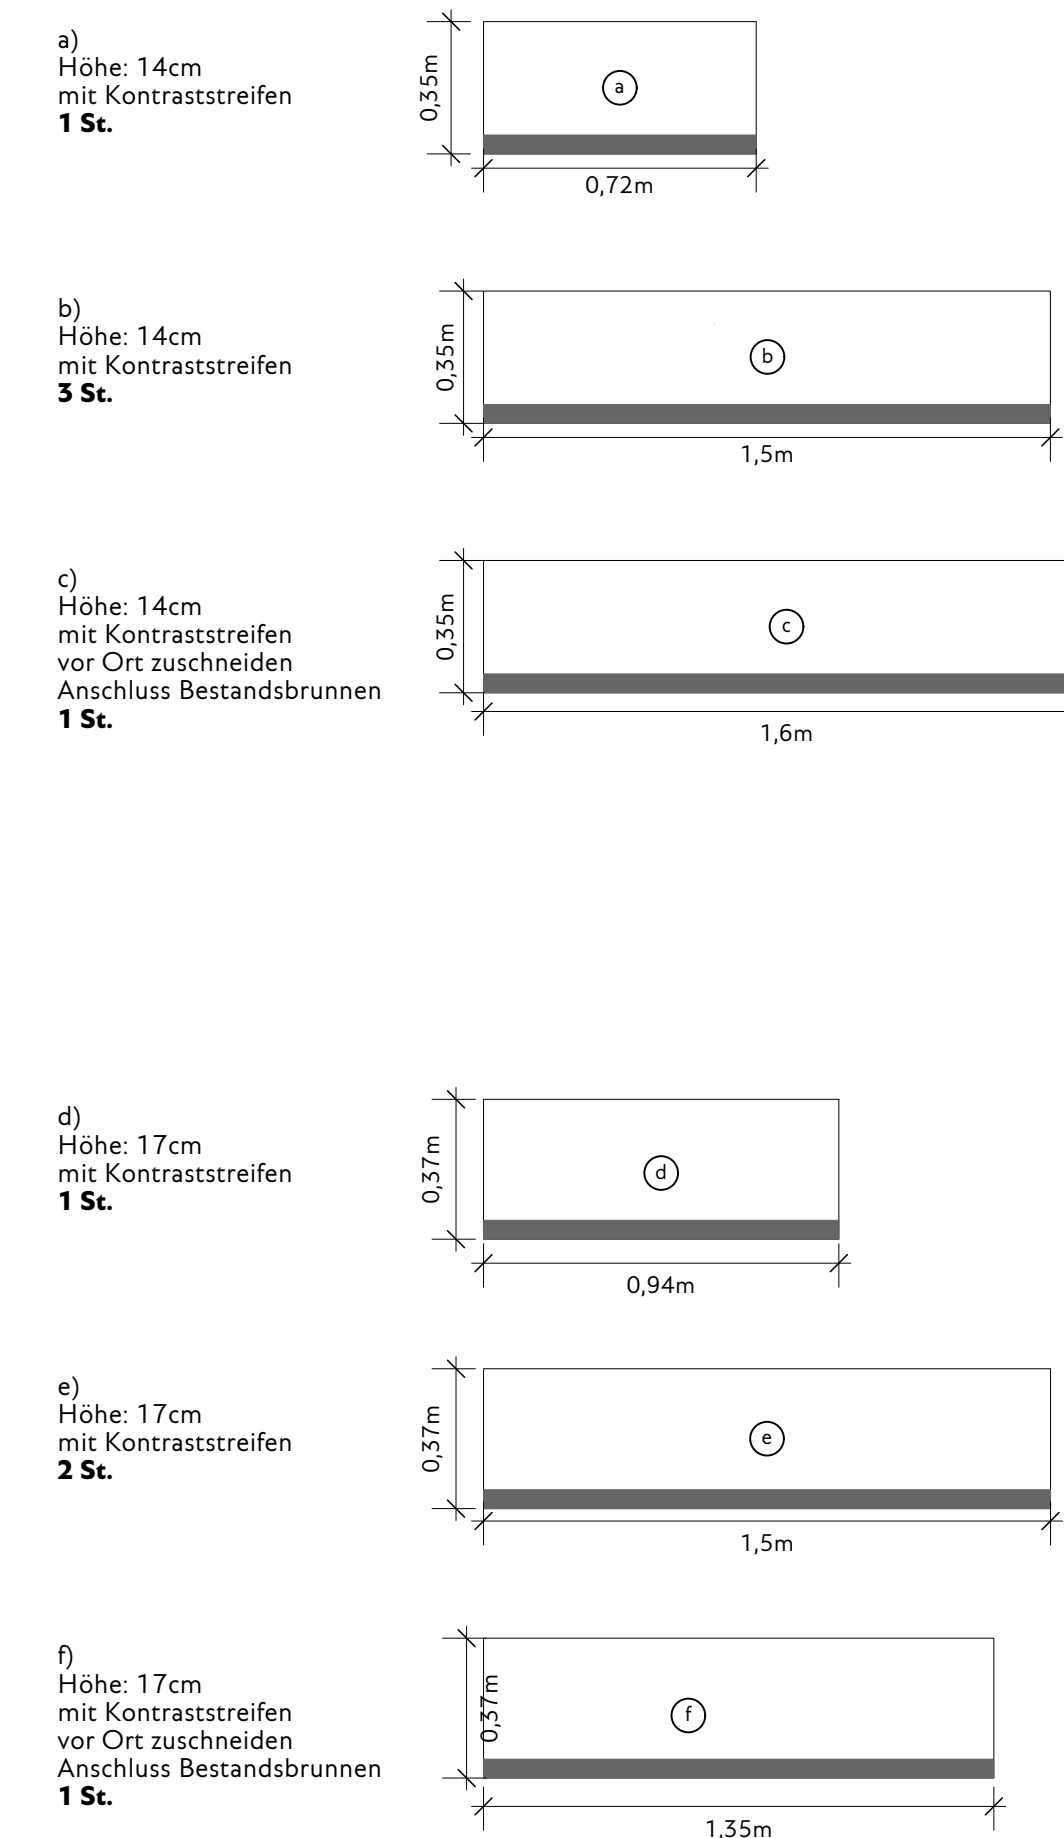
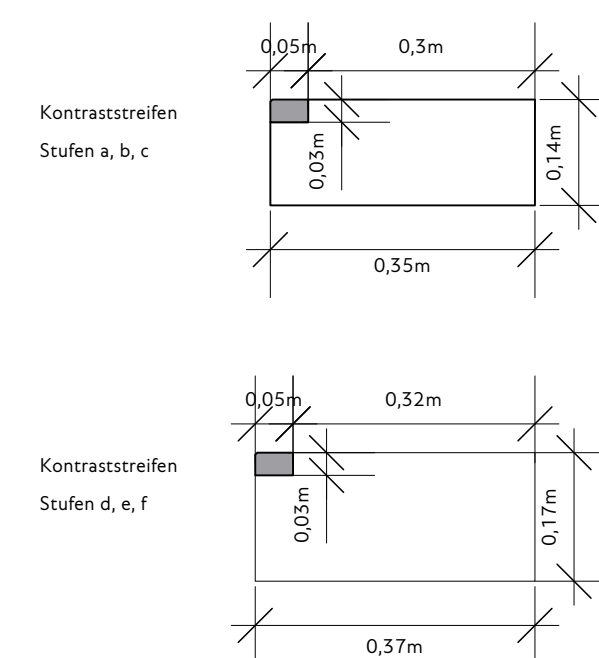
[illegible]

Bauvorhaben Neugestaltung Friedrichsplatz		GREENBOX LANDSCHAFTS ARCHITECTEN Partnerschaftsgesellschaft mbH Partnerschaftsgesellschaft mbH Schilder / Papey / Pusch / Theisel / Wengert Köln Stuttgart Kassel Osnabrück Berlin Spitzitz Grüner Weg 10, 50825 Köln Tel.: 0221 94 99 77-10 www.greenbox.la info@greenbox.la Bearbeitung Standort Stuttgart: Schindlerstraße 24 70199 Stuttgart Tel.: +49 711 63 38 83-10 Unterschrift: GREENBOX					
Bauherr Stadt Rottweil Bruderschaftsgasse 4 78628 Rottweil							
Unterschrift Bauherr/Auftraggeber							
Inhalt Treppe							
Plannummer D 005							
VORABZUG	<table border="1"><tr><td>Datum 13.05.2016</td><td>Gezeichnet HBO</td><td>Geprüft AGU</td></tr><tr><td>Planstufe LPH5</td><td>Maßstab 1:100</td><td>Planformat DIN A1</td></tr></table>	Datum 13.05.2016	Gezeichnet HBO	Geprüft AGU	Planstufe LPH5	Maßstab 1:100	Planformat DIN A1
Datum 13.05.2016	Gezeichnet HBO	Geprüft AGU					
Planstufe LPH5	Maßstab 1:100	Planformat DIN A1					
Planungsgrundlage von: Planungsgrundlage Architektur // Index // Datum							