




GRUNDRISS M 1:50

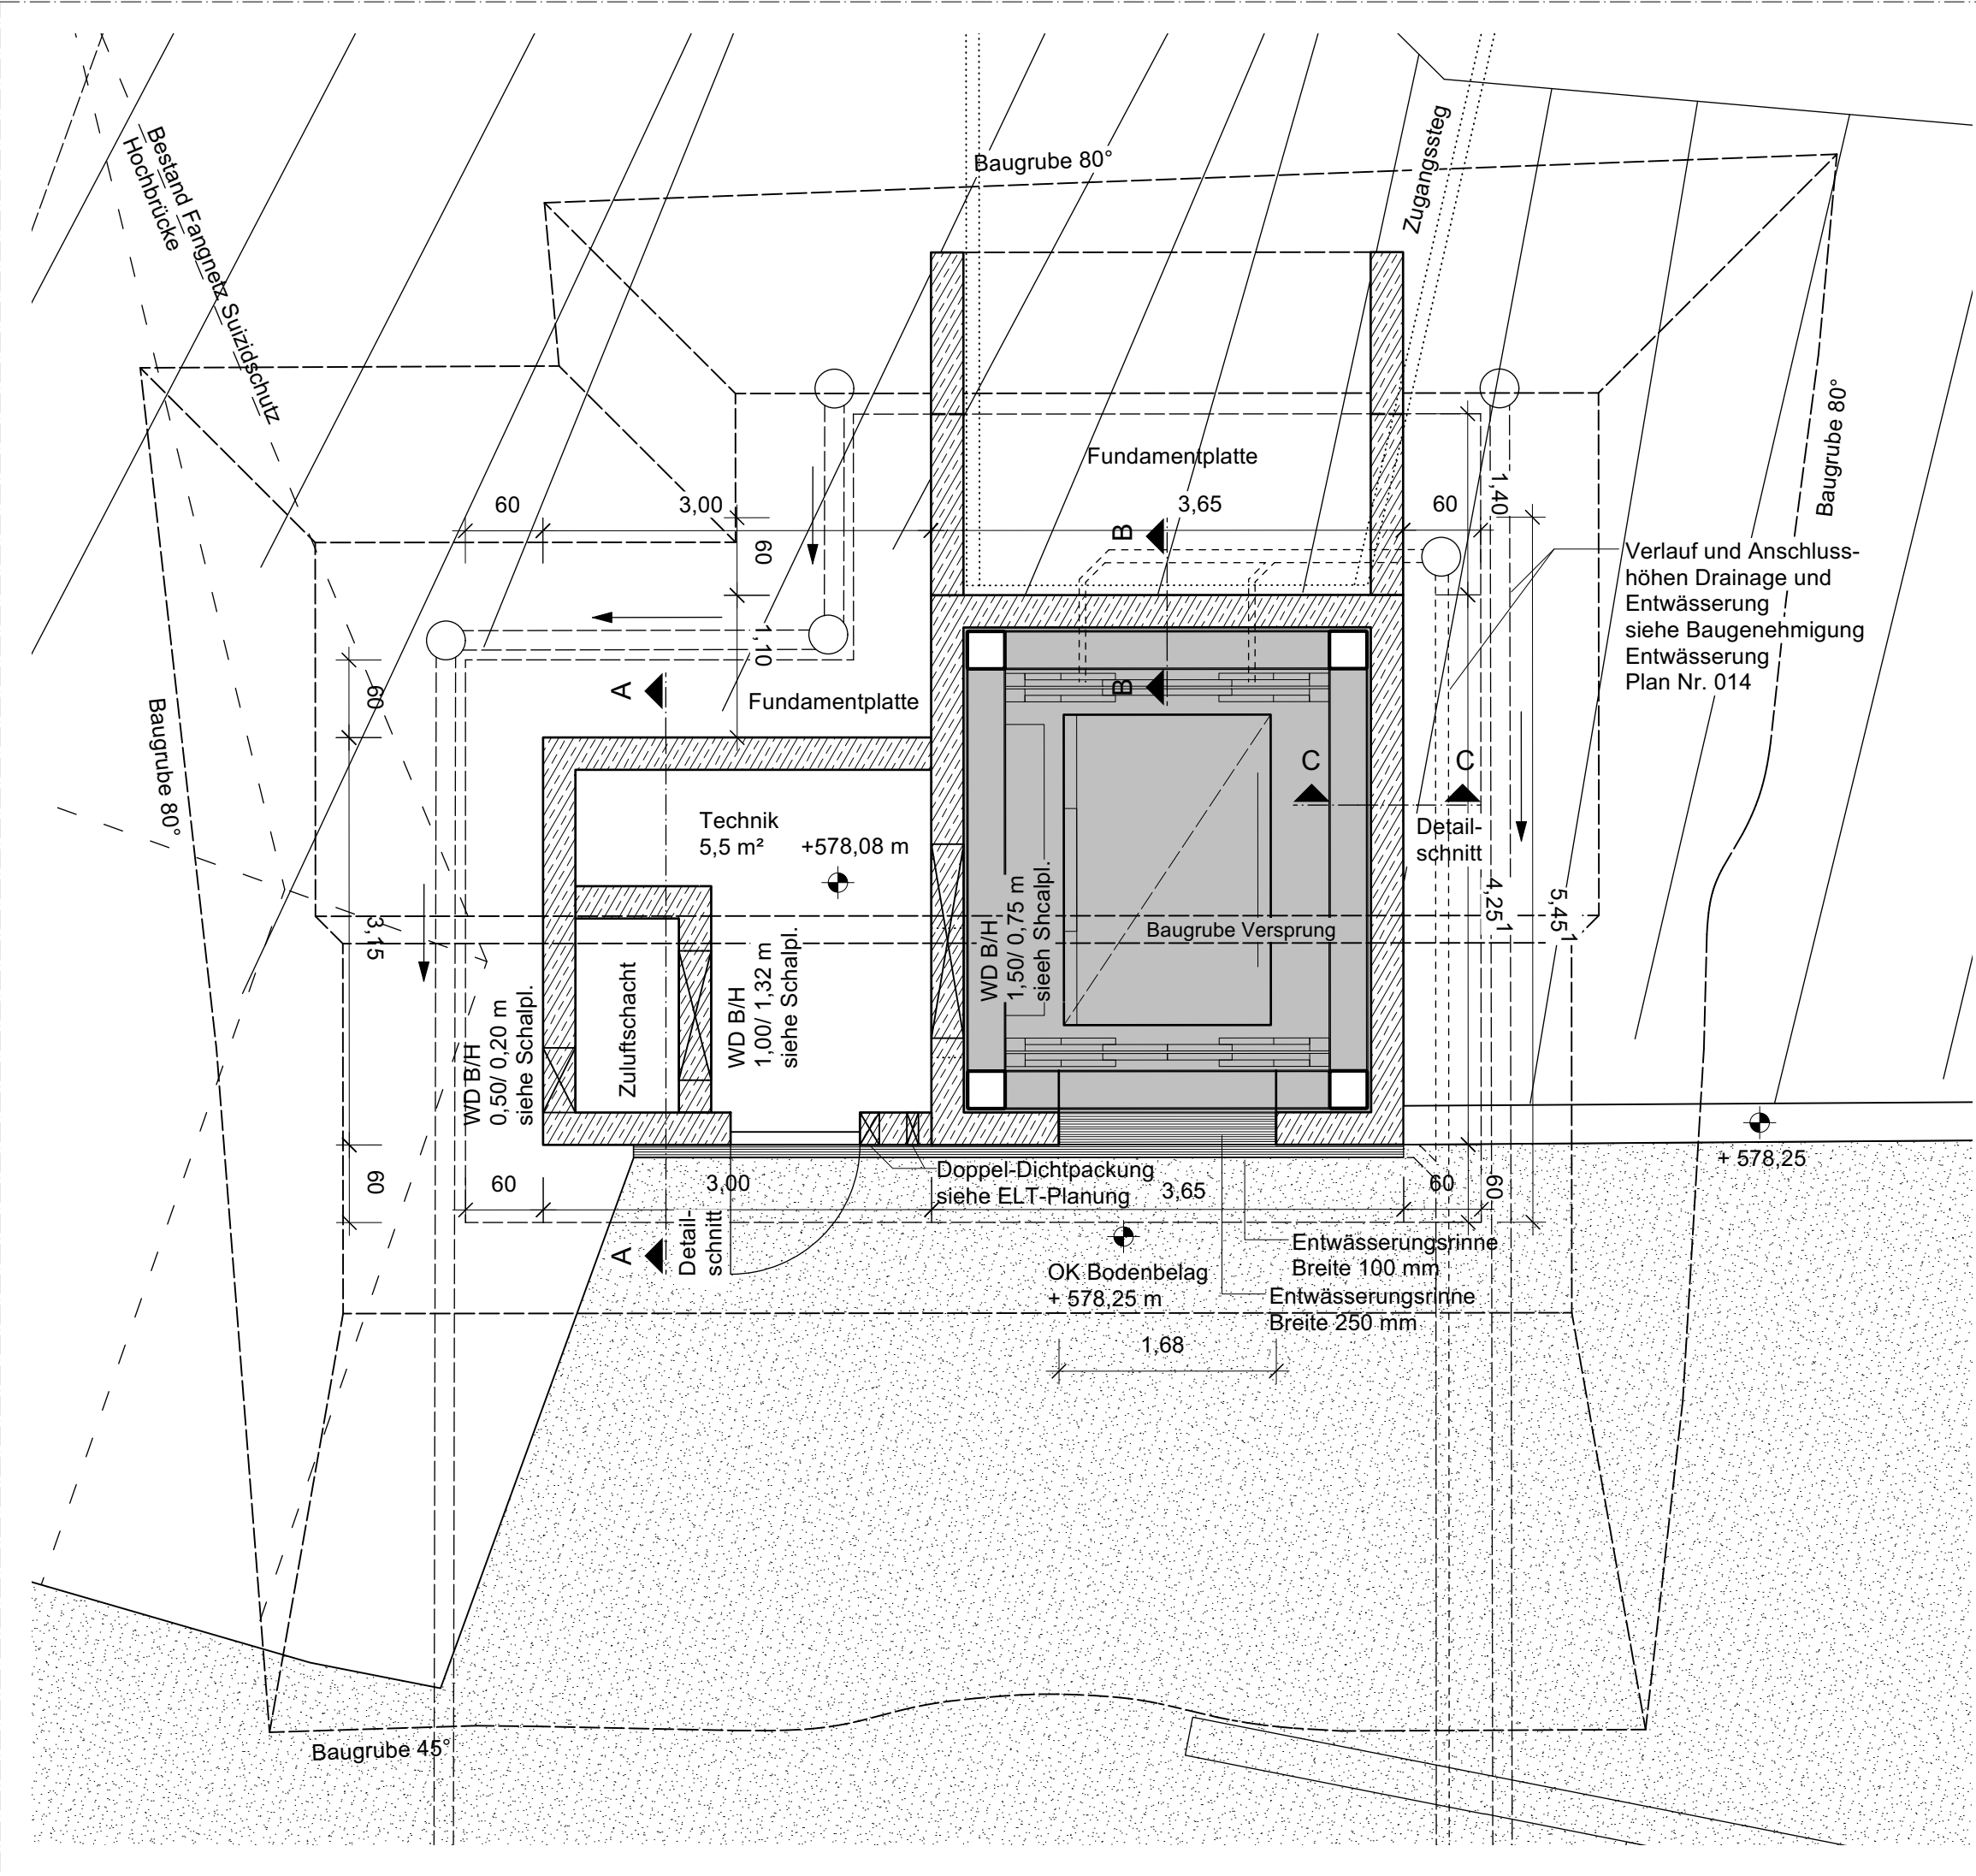

AUFSICHT M 1:50

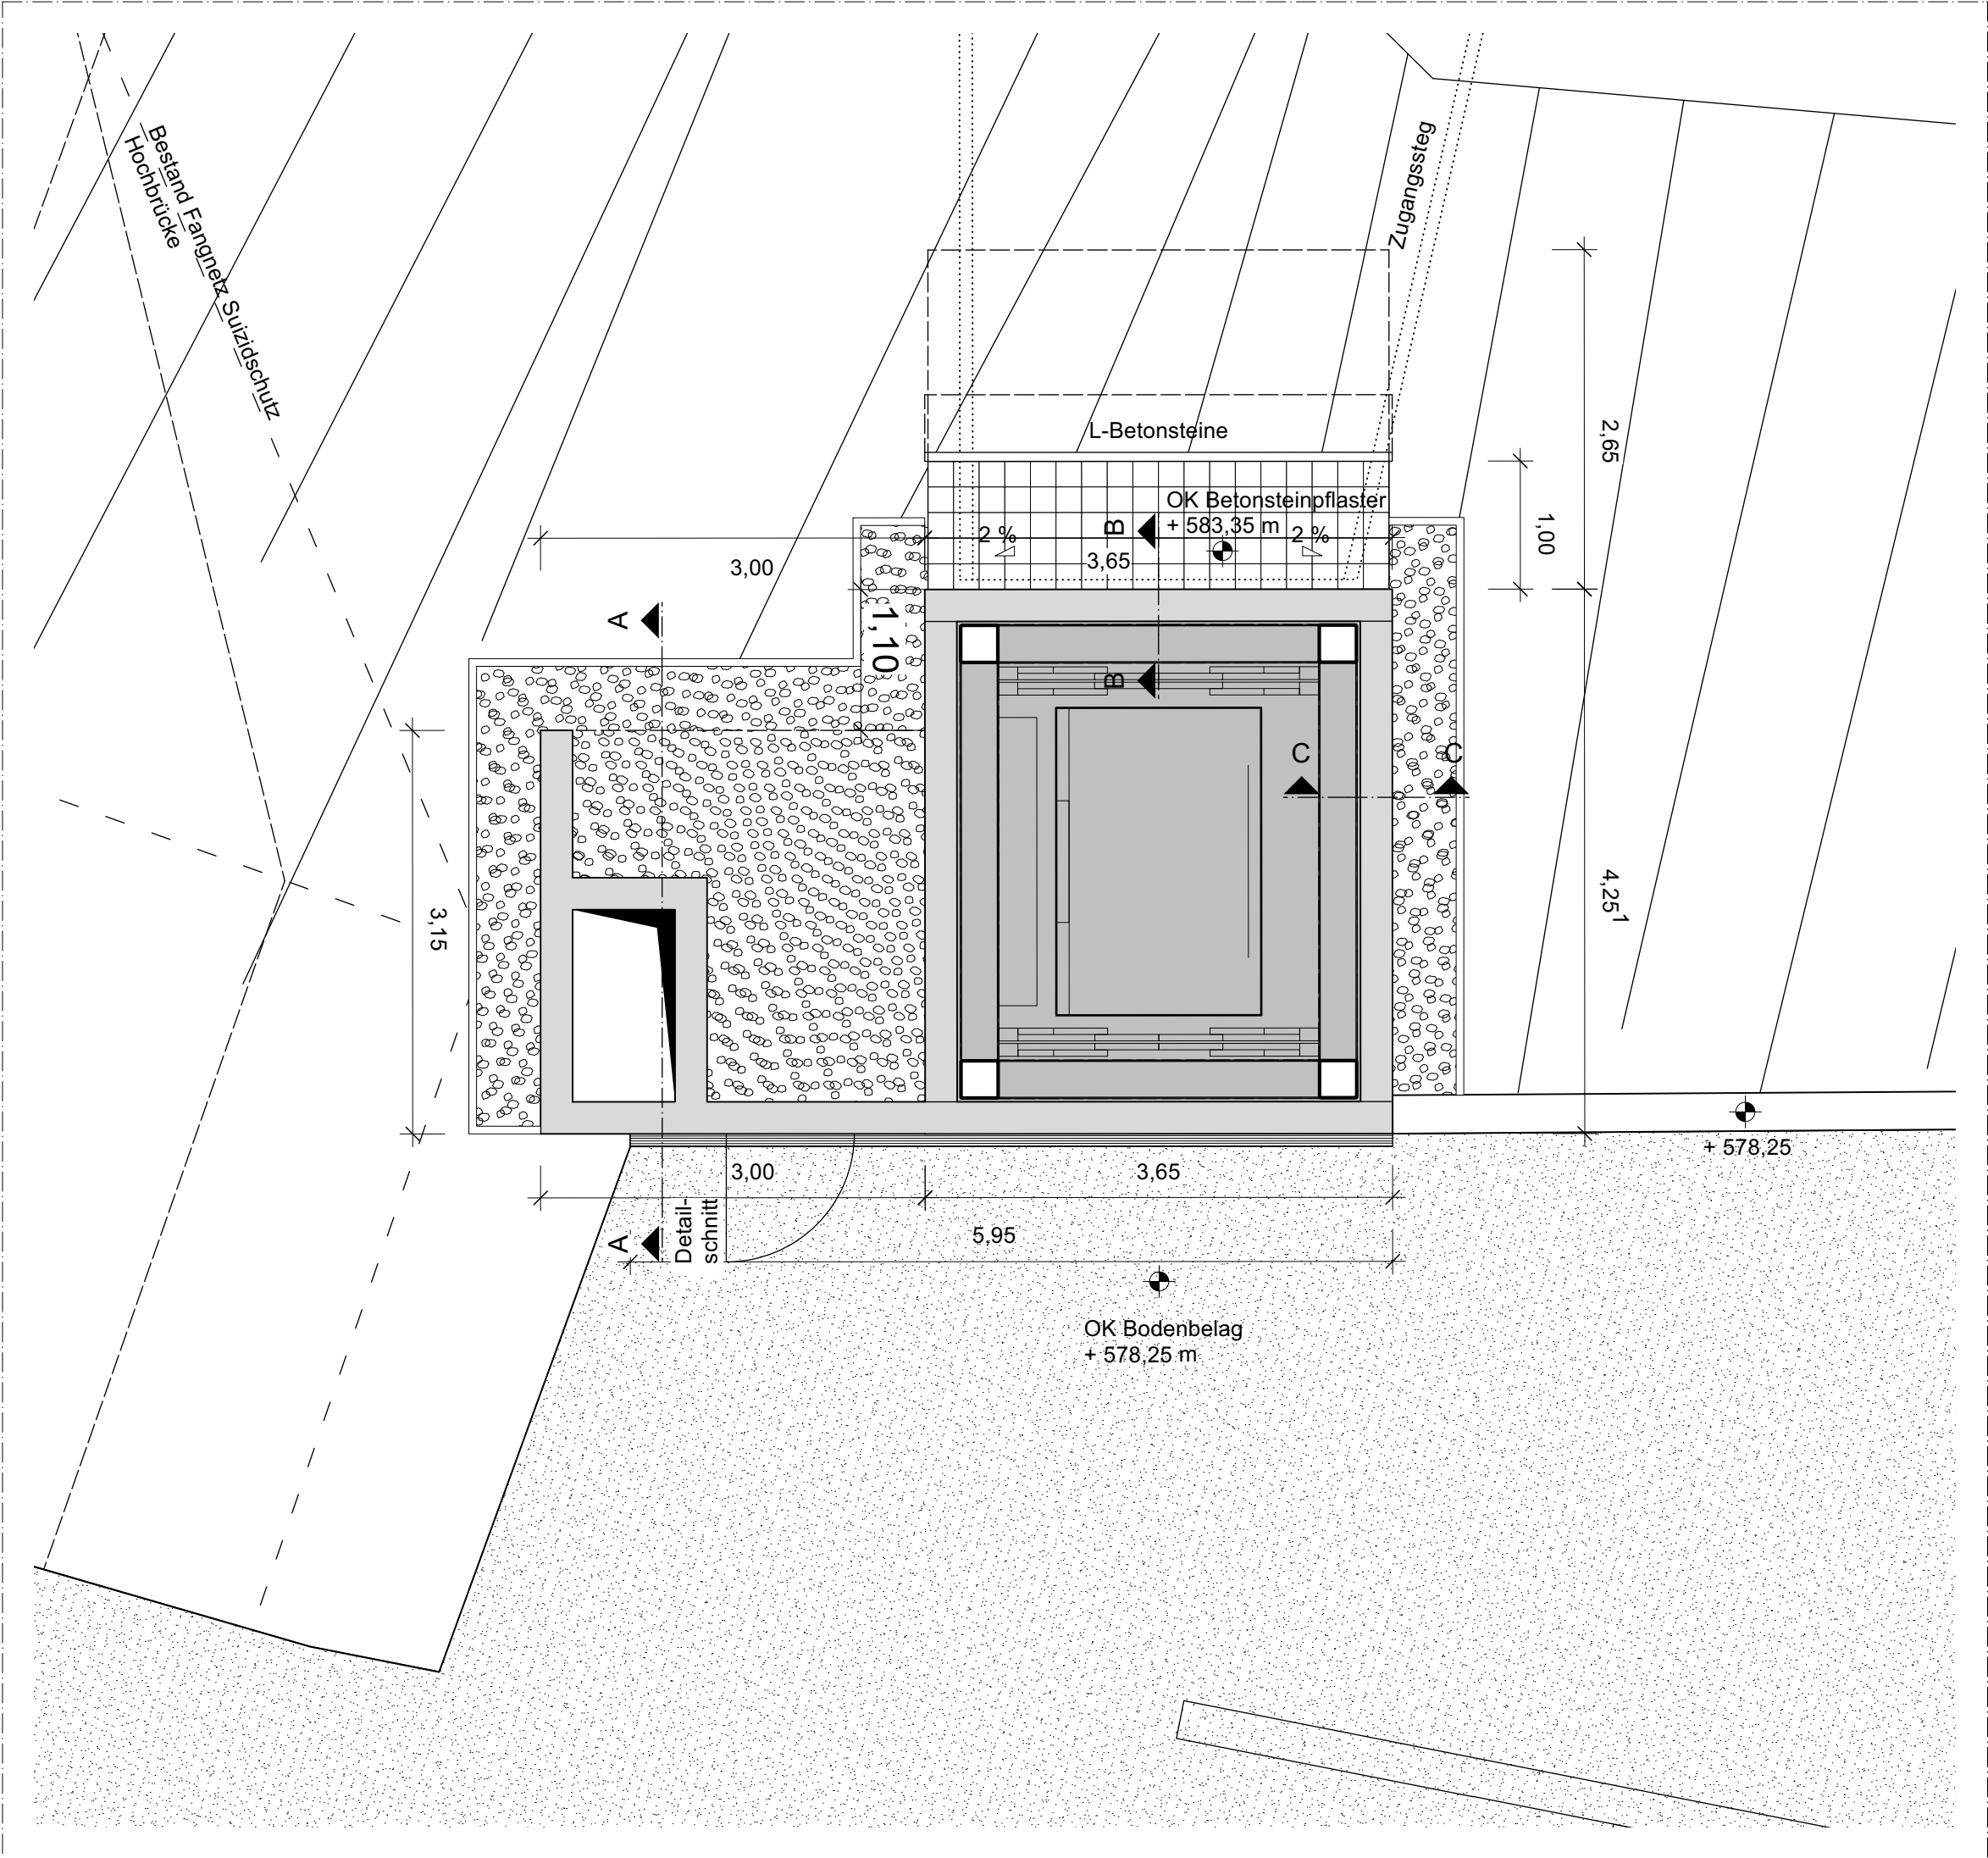

- LEGENDE:**
- Drainageleitung
 - Entwässerung
 - Planungsgrenze Landschaftsarchitektur A24
 - Stahlbeton
 - Magerbeton
 - Drainage Kies 8/16
 - Kies Gleisschotter 31,5 / 63

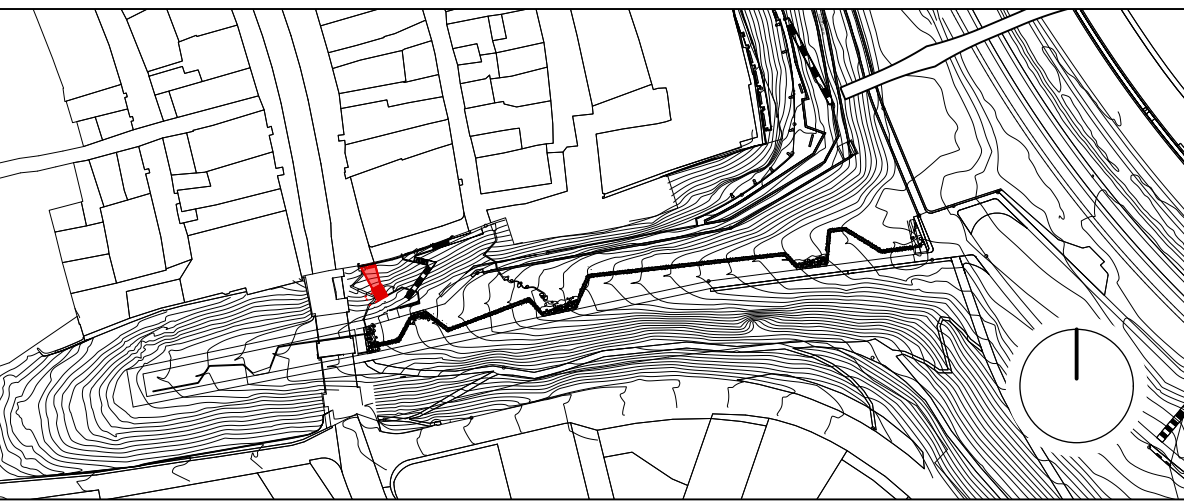

Zugehörige Pläne Objektplanung

050	Ausschreibungsplan	Grundriss Tal
051	Ausschreibungsplan	Grundriss Zugangssteg / Dachaufsicht
053	Ausschreibungsplan	Zugangssteg / Detail Geländer
054	Ausschreibungsplan	Details Dächer/Steg
055	Ausschreibungsplan	Details Rohbau
056	Ausschreibungsplan	Entwässerung / Drainage
057	Ausschreibungsplan	Details Entwässerung
058	Ausschreibungsplan	Baustelleneinrichtung

Die Ausführungsplanung der Elektro- und Gebäudetechnik sind zu beachten

Das Bauwerk liegt in Erdbebenzone 1

Evtl. vorhandene Kabel, Leitungen etc. sind örtlich vor Baubeginn festzustellen, zu verlegen und zu sichern

Endgültige Abmessungen nach statischen, konstruktiven und wirtschaftlichen Erfordernissen

Koordinatensystem: GK3 (Gauß-Krüger-Koordinaten, Zone 3)
Höhensystem: NHN-Höhen (Höhe ü.Normalhöhennull Status 160/ DHHN92)

Änderung c:			
Änderung b:			
Änderung a:			
Bearbeitung	241049-LGR	Datum	Unterschrift
MSIng®	bearbeitet	28.04.26	Pellkofer
JOHANNES PELLKOFER	gezeichnet	28.04.26	Pellkofer
Architektur	geprüft	28.04.26	Pellkofer/ Muck


Bauwerk	Landesgartenschau Rottweil	Maßstab:
Neubau Aufzug Hochbrücke in Rottweil		1:50
Bauteil	Details Rohbau	1:20, 1:10
		Plan-Nr.: 055

Ausschreibungsplanung - 01.07.26




Hochbau und Gebäudemanagement
Fachbereich 5.1 - Hochbau
Bruderschaftsasse 4 78628 Rottweil Tel. 07414694-325

DETAIL
SCHNITT
A-A
M 1:10

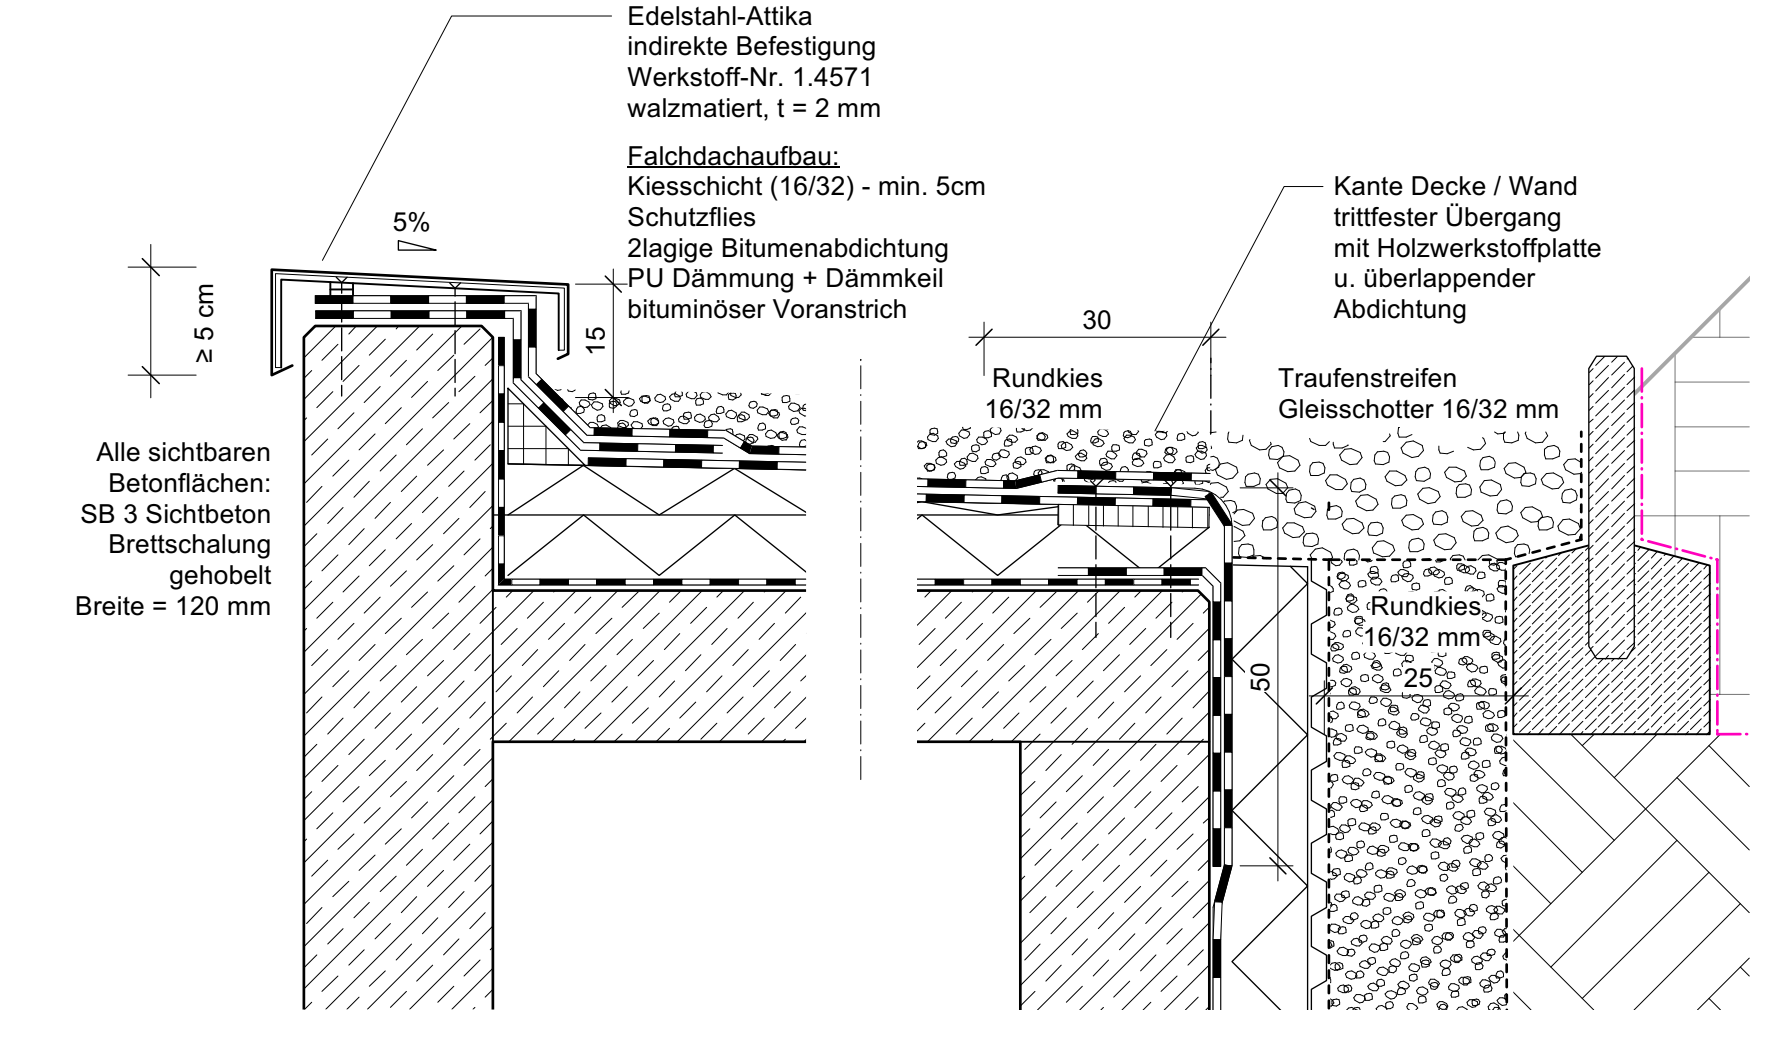

DETAIL
SCHNITT
B-B
M 1:20

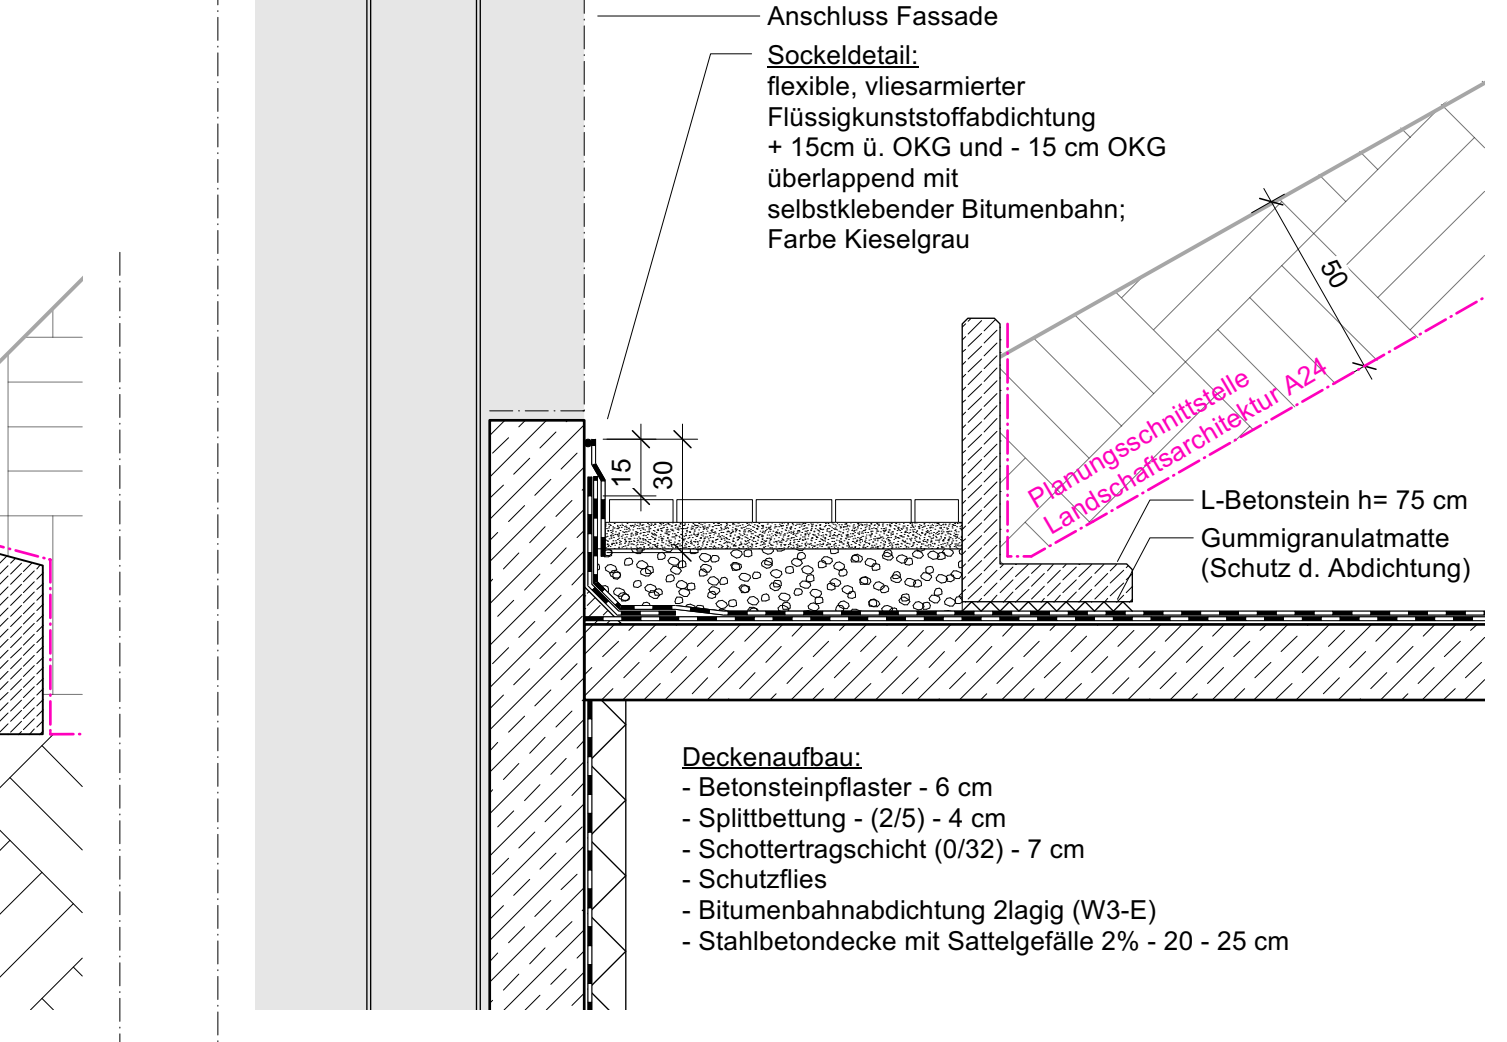

DETAIL
SCHNITT
C-C
M 1:20

