





Stahlbau + Fassade  
M1:50

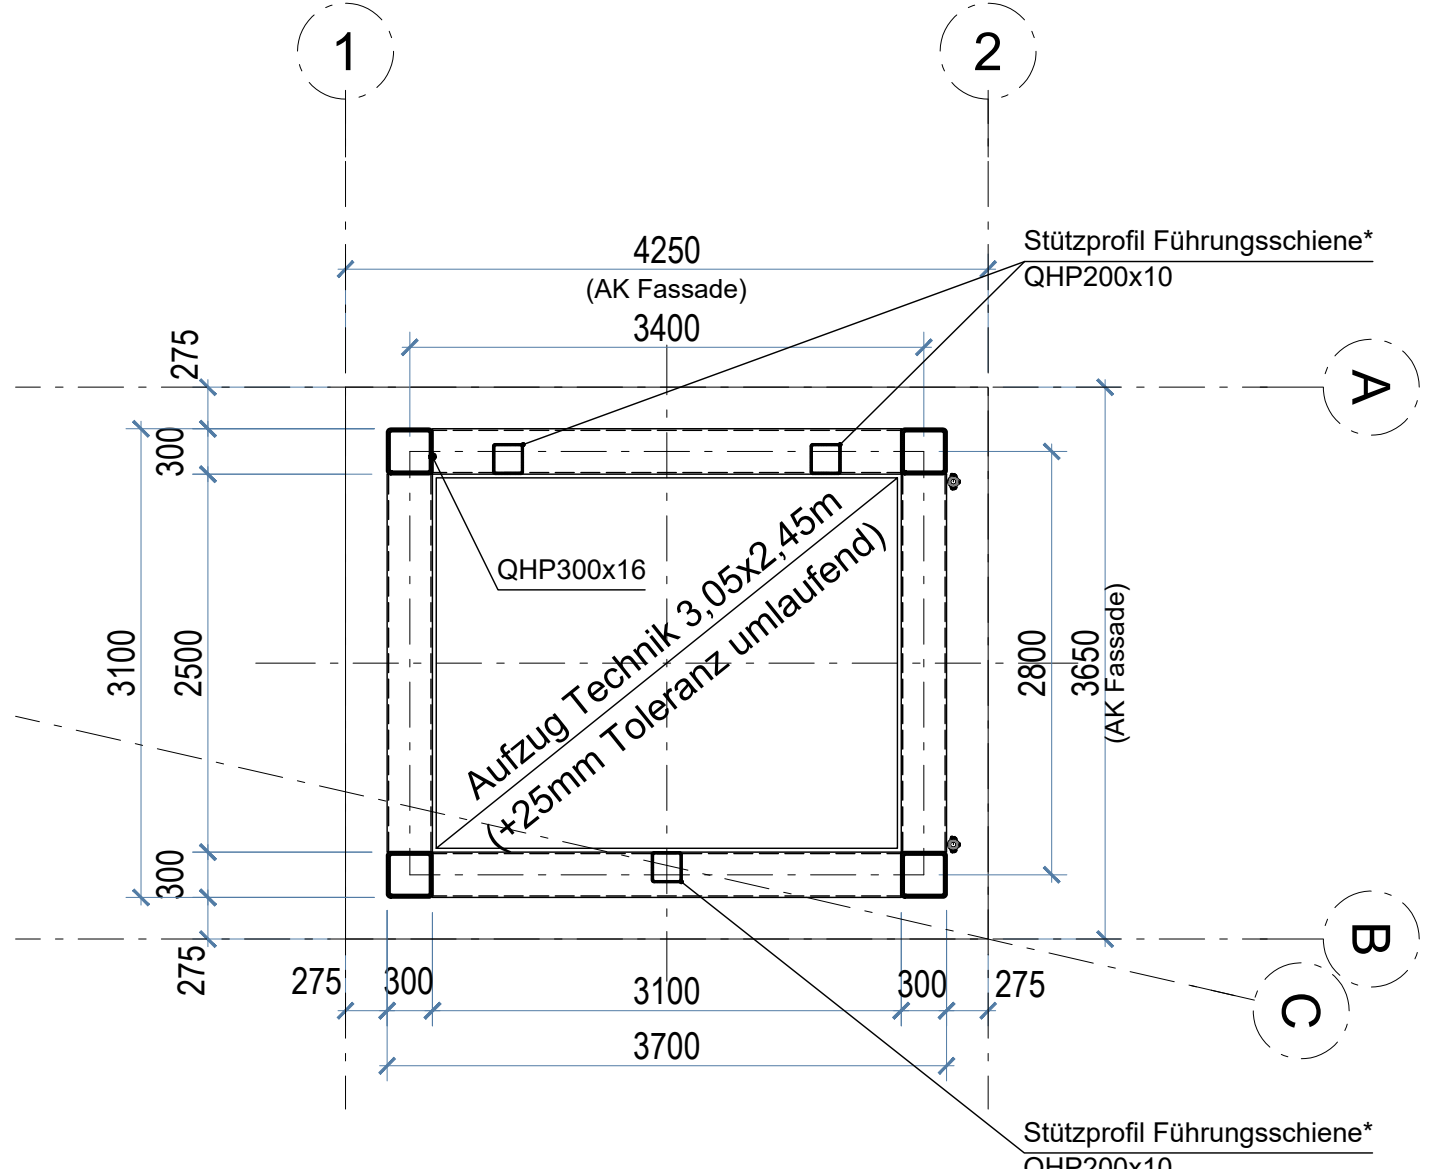

Schachtwand  
M1:50

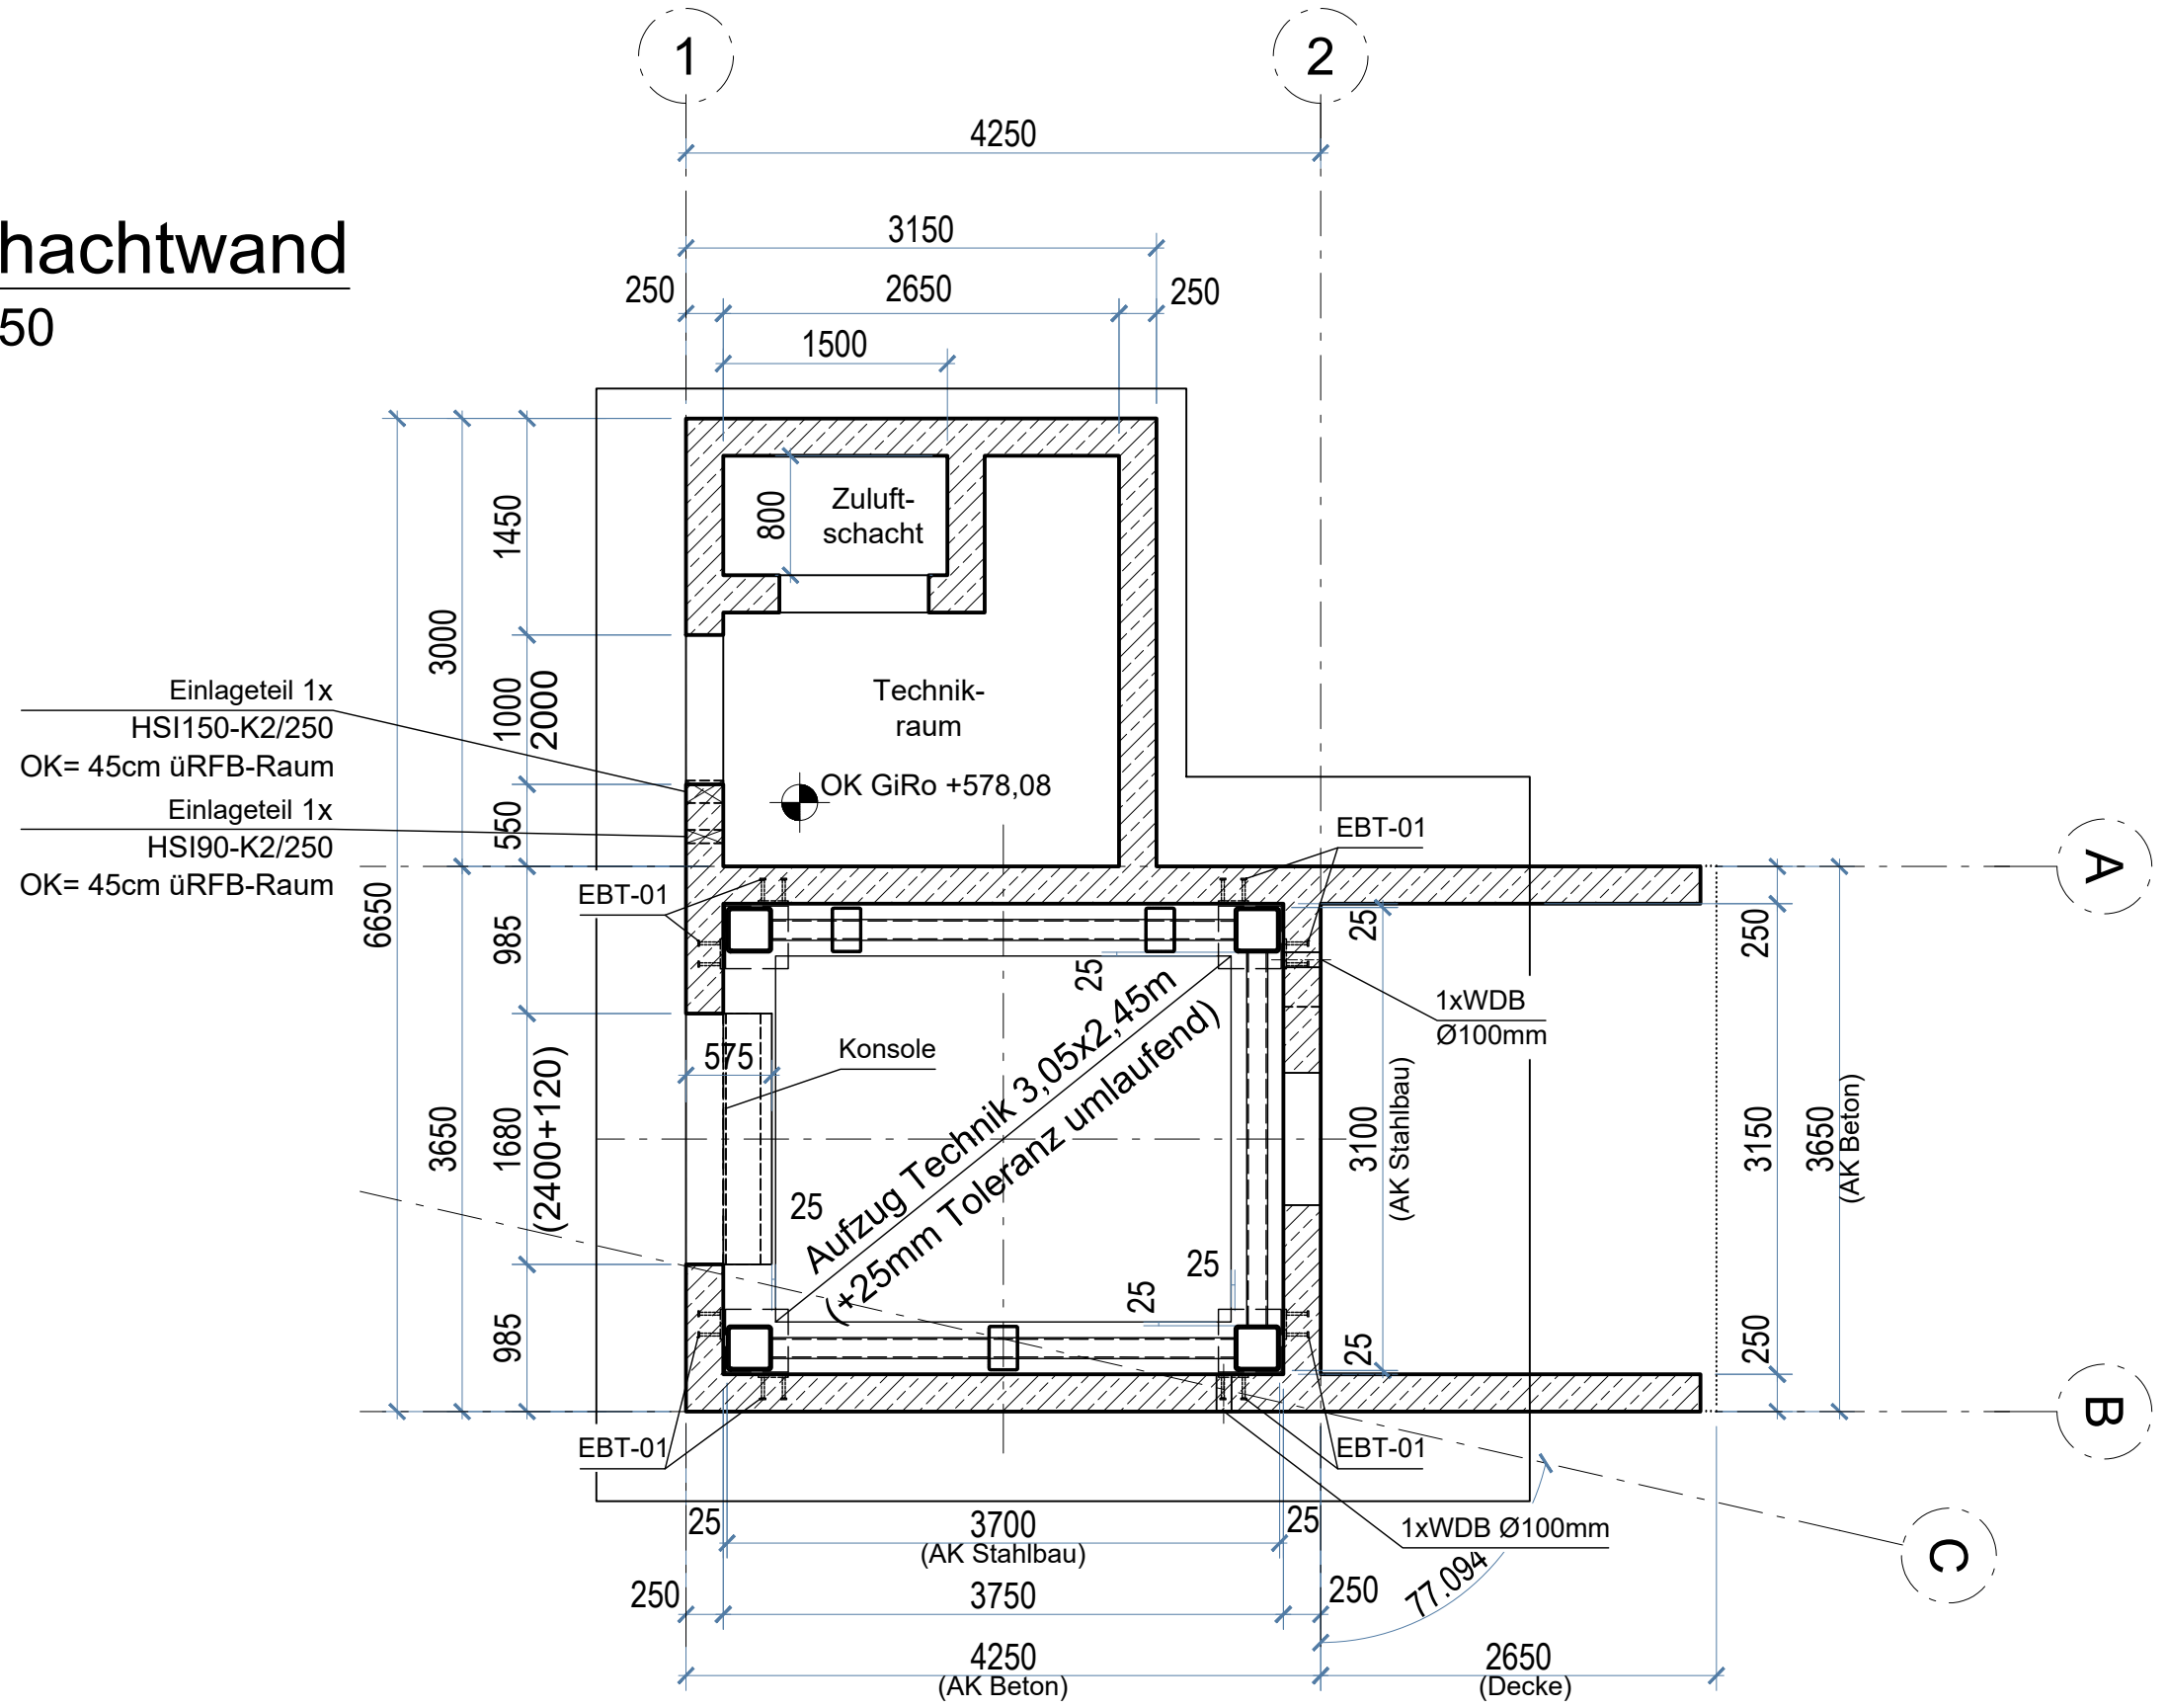

Regelschnitt  
M1:50

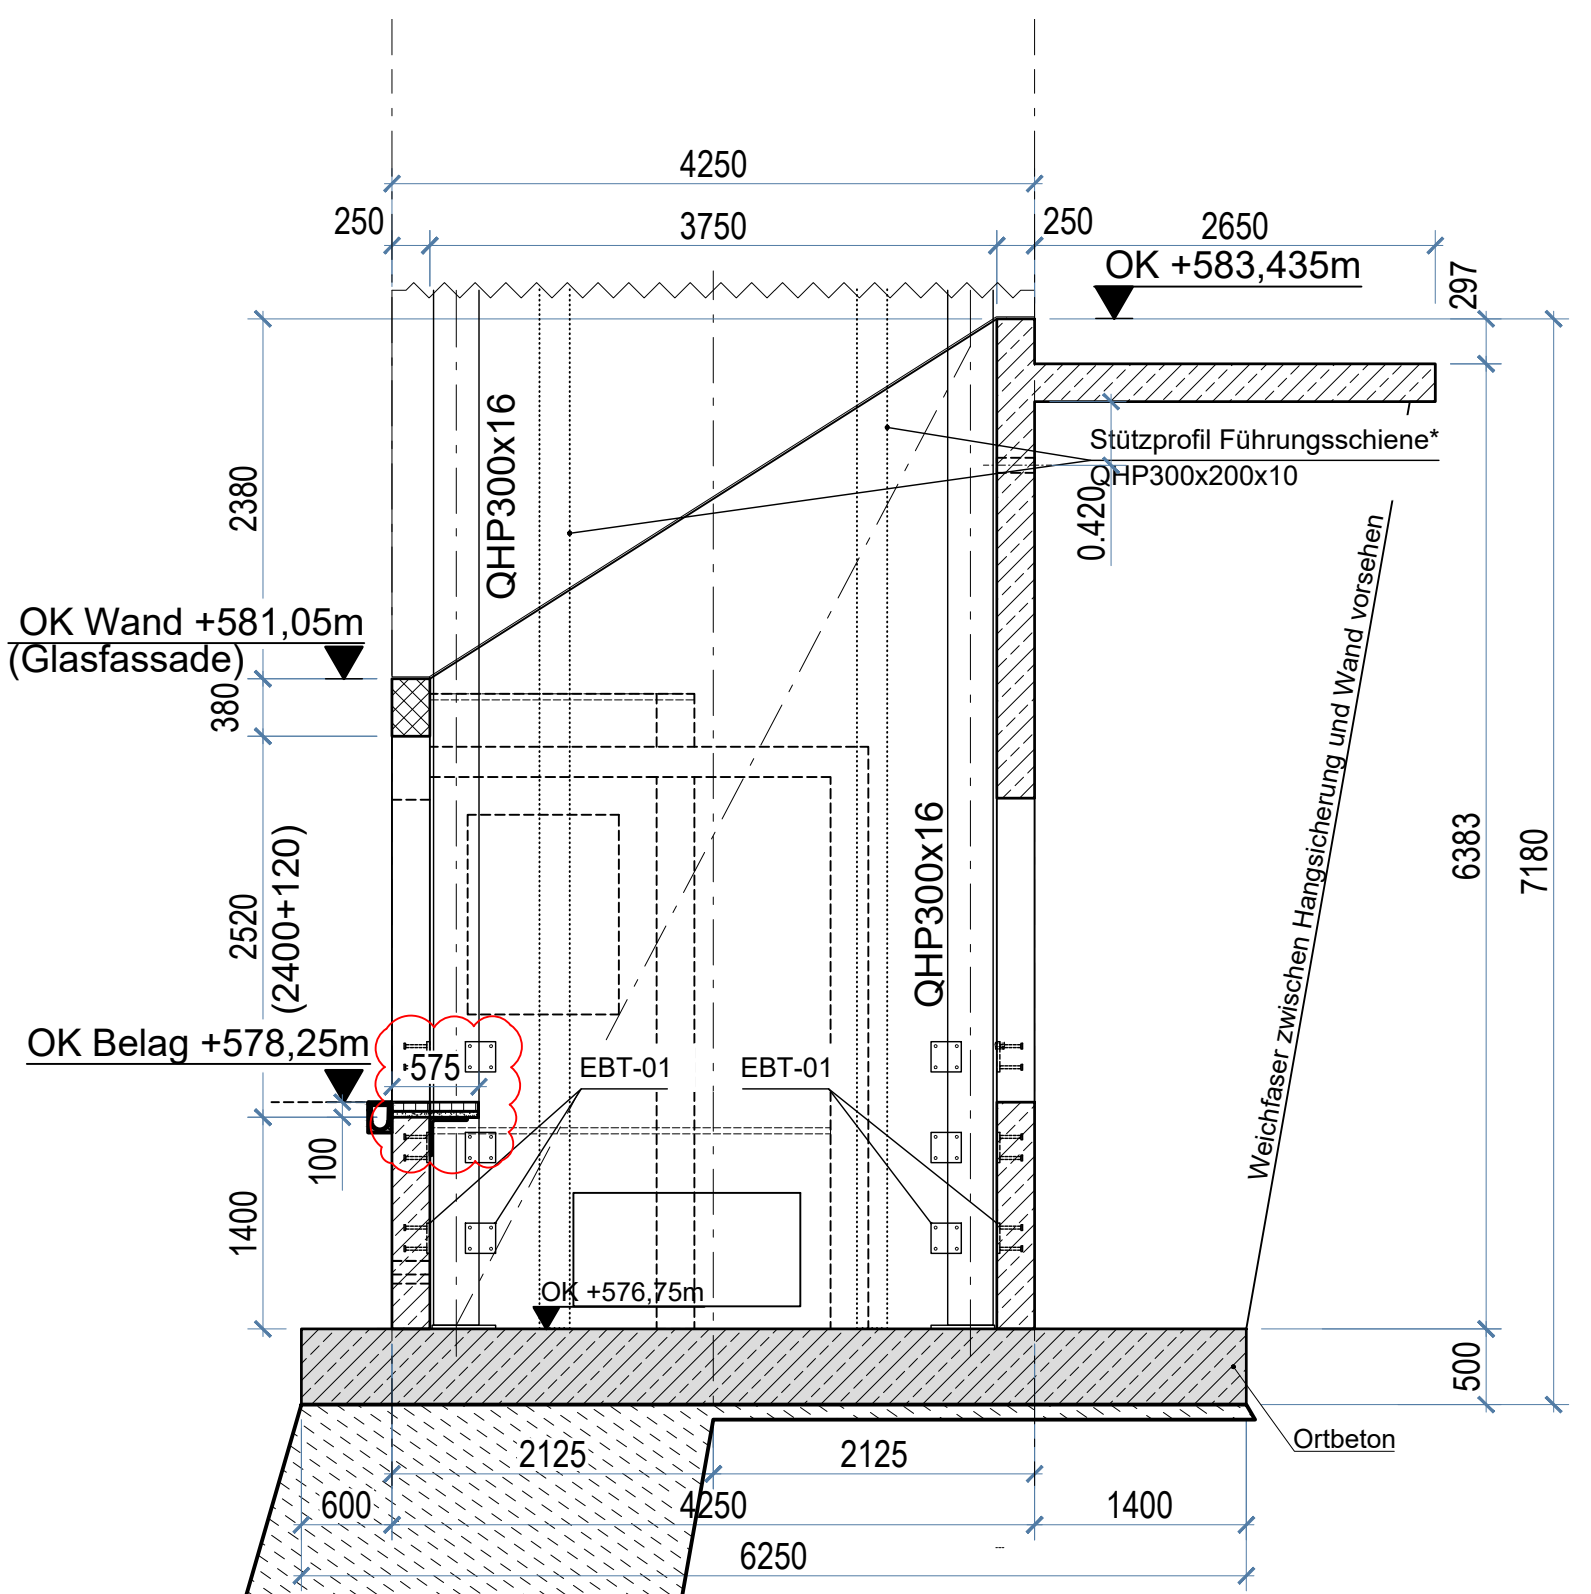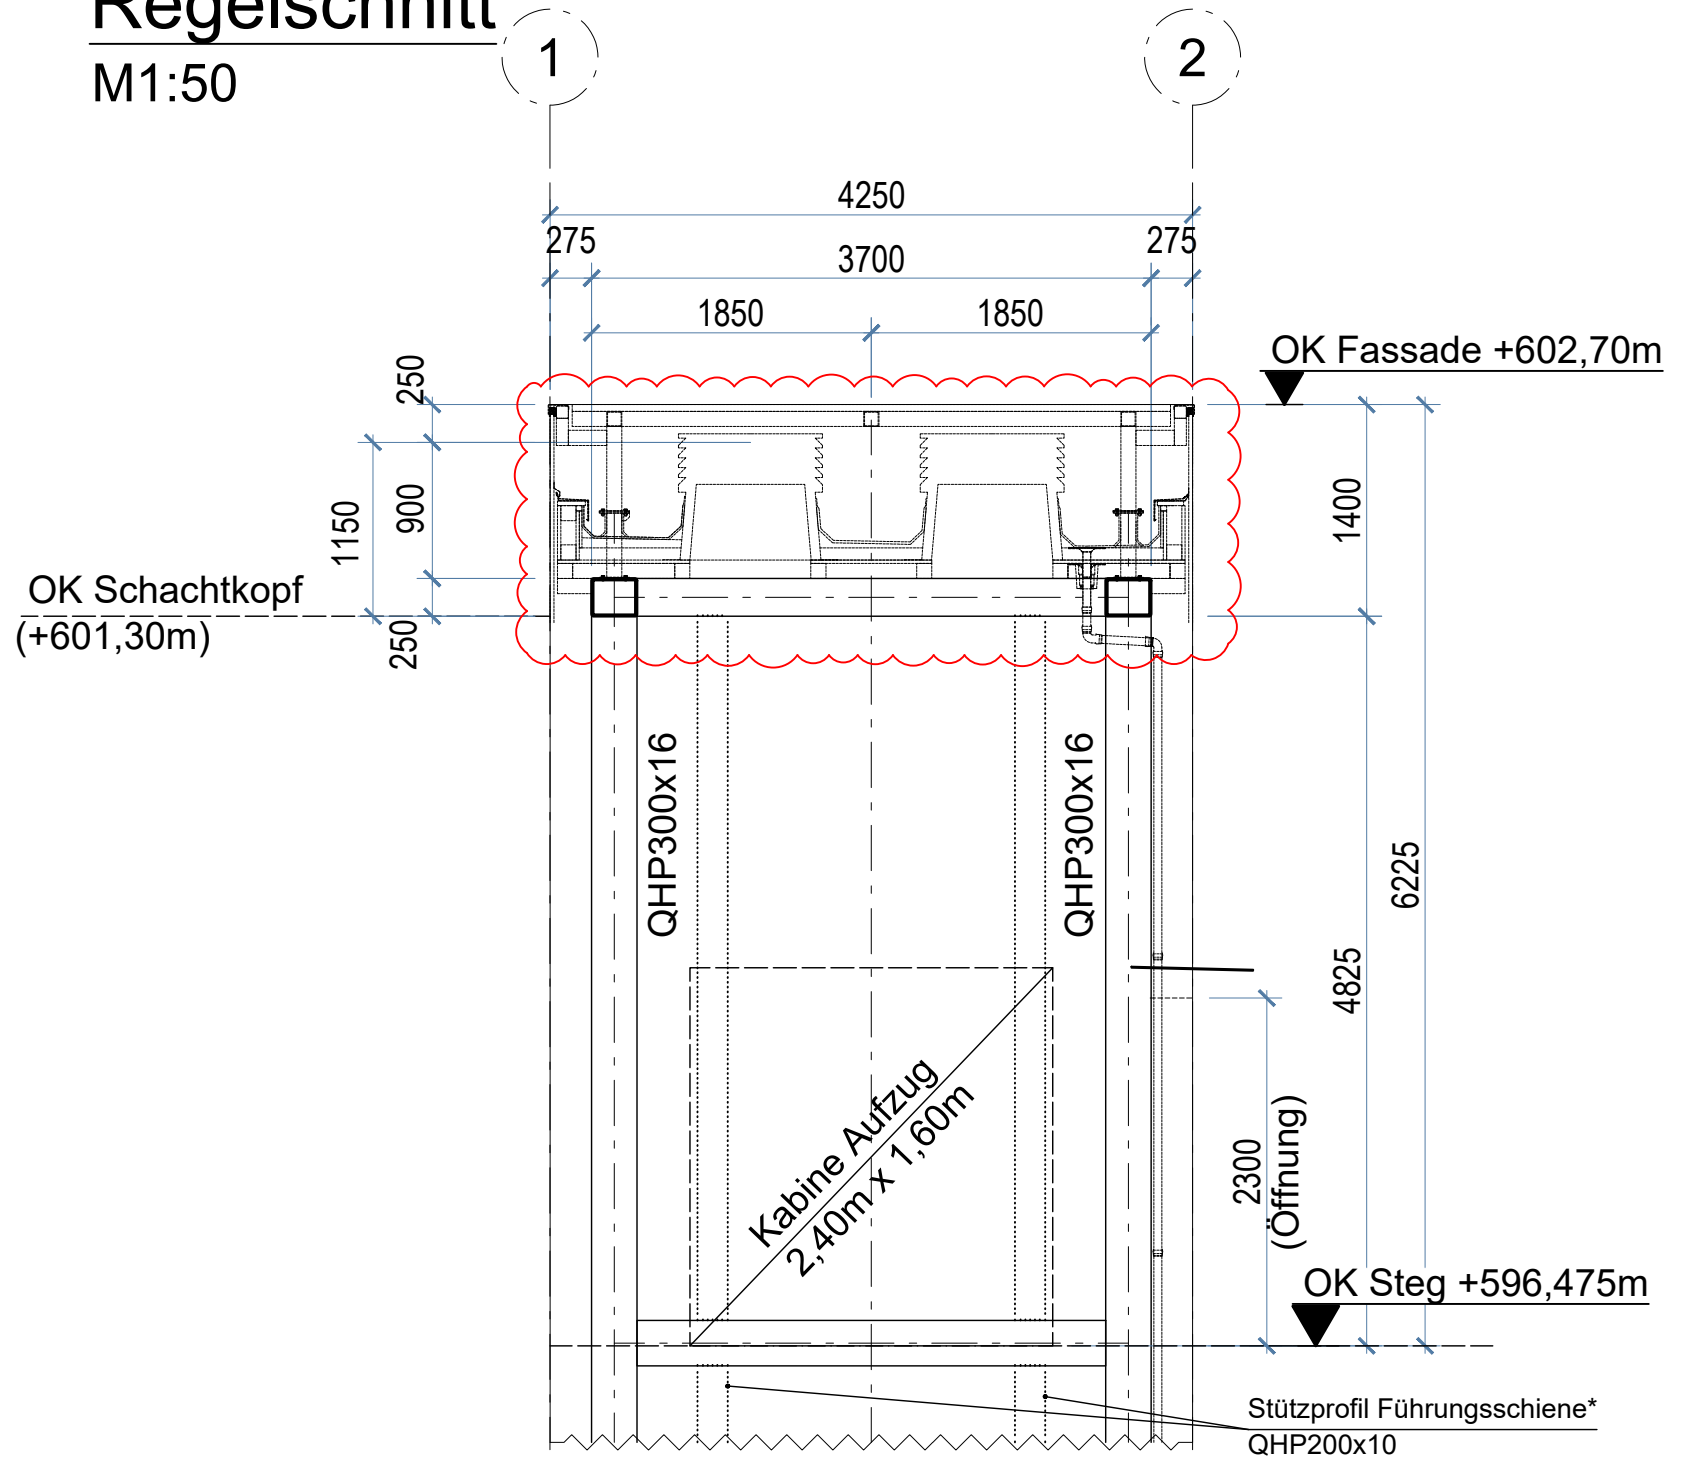

\* Stützprofil Schienenbefestigung  
finale Position ← → nach Vorgaben AN Aufzug

Zugehörige Pläne Tragwerksplanung		
100	Konstruktionsplan	Grundriss, Ansichten, Schnitte, Topografie
101	Schalplan	Grundriss Fundament
102	Schalplan	Wandansichten
103	Konstruktionsplan	Grundriss, Regelschnitte
104	Schalplan	Schalplan Einzelfundament
105	Schalplan	Schalung Brücke
301	Stahlbauübersicht	Ansichten, Regelschnitte, Verankerung
302	Stahlbauübersicht	Draufsicht, Schnitte Brücke (Steg)



Zugehörige Pläne Objektplanung		
050	Ausschreibungsplan	Grundriss Tal
051	Ausschreibungsplan	Grundriss Zugangssteg / Dachaufsicht
052	Ausschreibungsplan	Ansichten Glas-/ Blechfassade
053	Ausschreibungsplan	Zugangssteg / Detail Geländer
054	Ausschreibungsplan	Details Dächer/Decken
055	Ausschreibungsplan	Flachdachentwässerung
056	Ausschreibungsplan	Baustelleneinrichtung

Die Ausführungsplanung der Elektro- und Gebäudetechnik sind zu beachten

Das Bauwerk liegt in Erdbebenzone 1

Evtl. vorhandene Kabel, Leitungen etc. sind örtlich vor Baubeginn festzustellen, zu verlegen und zu sichern

Endgültige Abmessungen nach statischen, konstruktiven und wirtschaftlichen Erfordernissen

Koordinatensystem: GK3 (Gauß-Krüger-Koordinaten, Zone 3)  
Höhensystem: NHN-Höhen (Höhe ü.Normalhöhennull Status 160/ DHHN92)

Änderung c: Stützprofil Führungsschiene	20.05.26	NG
Änderung d: Schalkante angepasst	22.06.26	NG
Änderung e: Entwässerungsdurchbruch, Dachbereich	01.07.26	NG
Bearbeitung	241049-LGR	Datum
MSing*	bearbeitet	28.04.26
JOHANNES PELLKOEFER	gezeichnet	28.04.26
Architektur	geprüft	28.04.26
		Pellkofer/ Muck

Bauwerk	Landesgartenschau Rottweil	Maßstab:
	Neubau Aufzug Hochbrücke in Rottweil	1:50
		1:100
Bauteil	Konstruktions-Regelschnitte	Plan-Nr.: 103 e

LANDES  
GARTENSCHAU  
ROTTWEIL 2028

Hochbau und Gebäudemanagement  
Fachbereich 5.1 - Hochbau  
Bruderschaftsgrasse 4 78628 Rottweil Tel. 0741494-325

AUSSCHREIBUNG  
Stand: 01.07.2026