




Ausschnitt Lageplan M 1:50

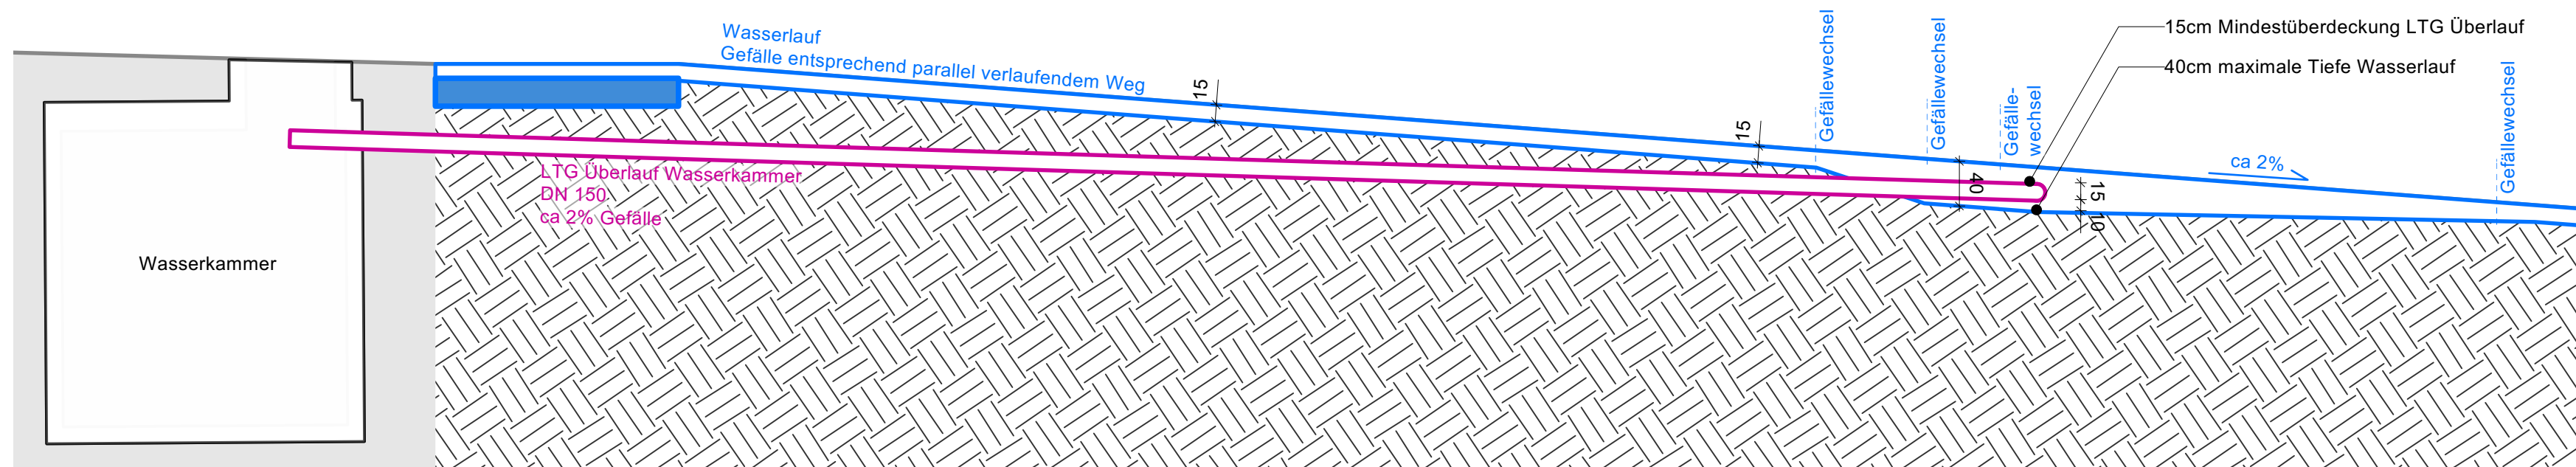

Prinzipschnitt M 1:50

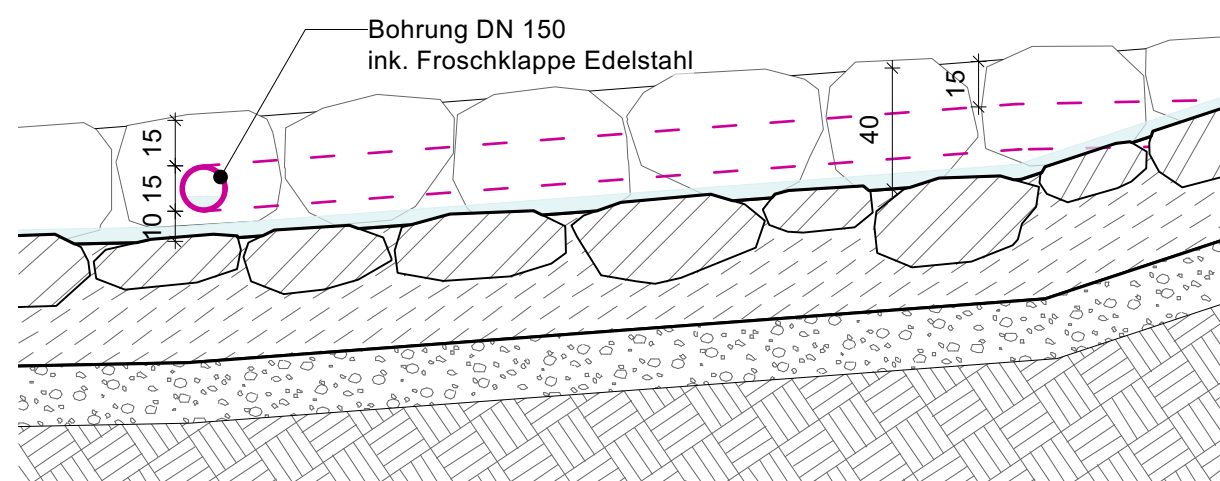

Schnittansicht M 1:25

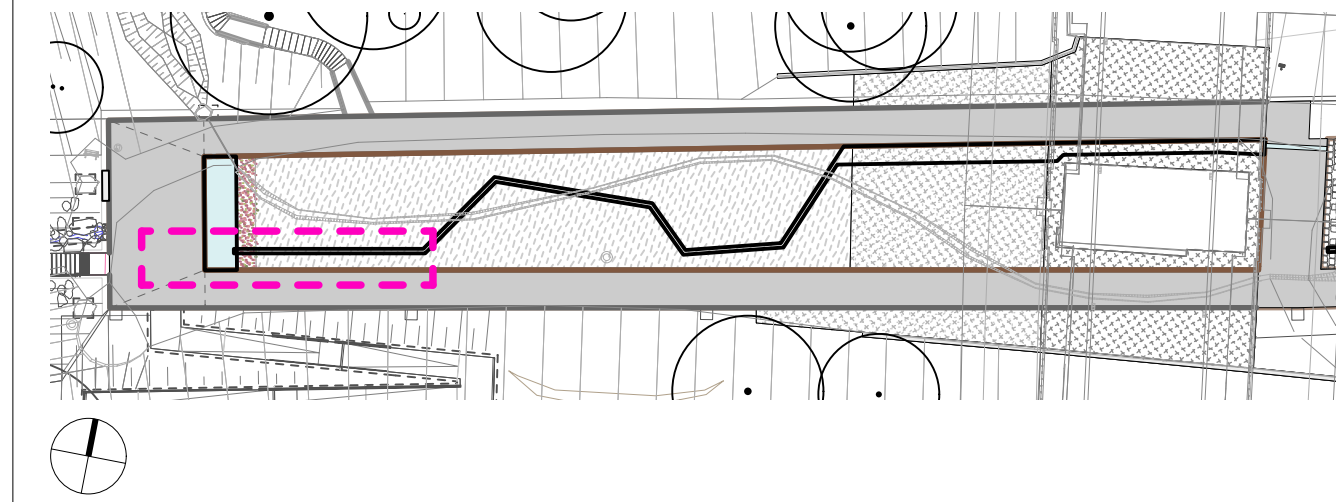

| Index | Änderungen | Name | Datum |
|-------|------------|------|-------|
| ...   | ...        | ...  | ...   |
| ...   | ...        | ...  | ...   |
| ...   | ...        | ...  | ...   |

**KALKULATIONS-GRUNDLAGE**

Koordinatensystem ETRS89/UTM      Höhensystem NHN (DHHN92/160)

Bauherr  
 **LANDES GARTENSCHAU ROTTWEIL 2028**  
 Landesgartenschau Rottweil 2028 gGmbH  
 Neues Rathaus    Bruderschaftsgasse 4    78628 Rottweil

Projekt  
 Landesgartenschau Rottweil 2028

Leistungsphase  
 LPH 5 - Ausführungsplanung

Planbezeichnung  
 Detail - Überlauf Wasserkammer Anschluss an Wasserlauf

Planverfasser  
 A24 Landschaft Landschaftsarchitektur GmbH 

|               |              |                               |             |
|---------------|--------------|-------------------------------|-------------|
| Bearbeiter:in | Telefon      | E-Mail                        |             |
| HTW           | 030/31169640 | post@a24-landschaft.de        |             |
| Datum         | Maßstab      | Plannummer                    | Plangröße   |
| 02.07.2026    | 1:50 / 25    | ROT_A24_LP5_1.2.6-1.2.7_D02.1 | 68,9 / 29,7 |