


Ausschnitt Wassertechnik Untere Kaskade, M 1:20

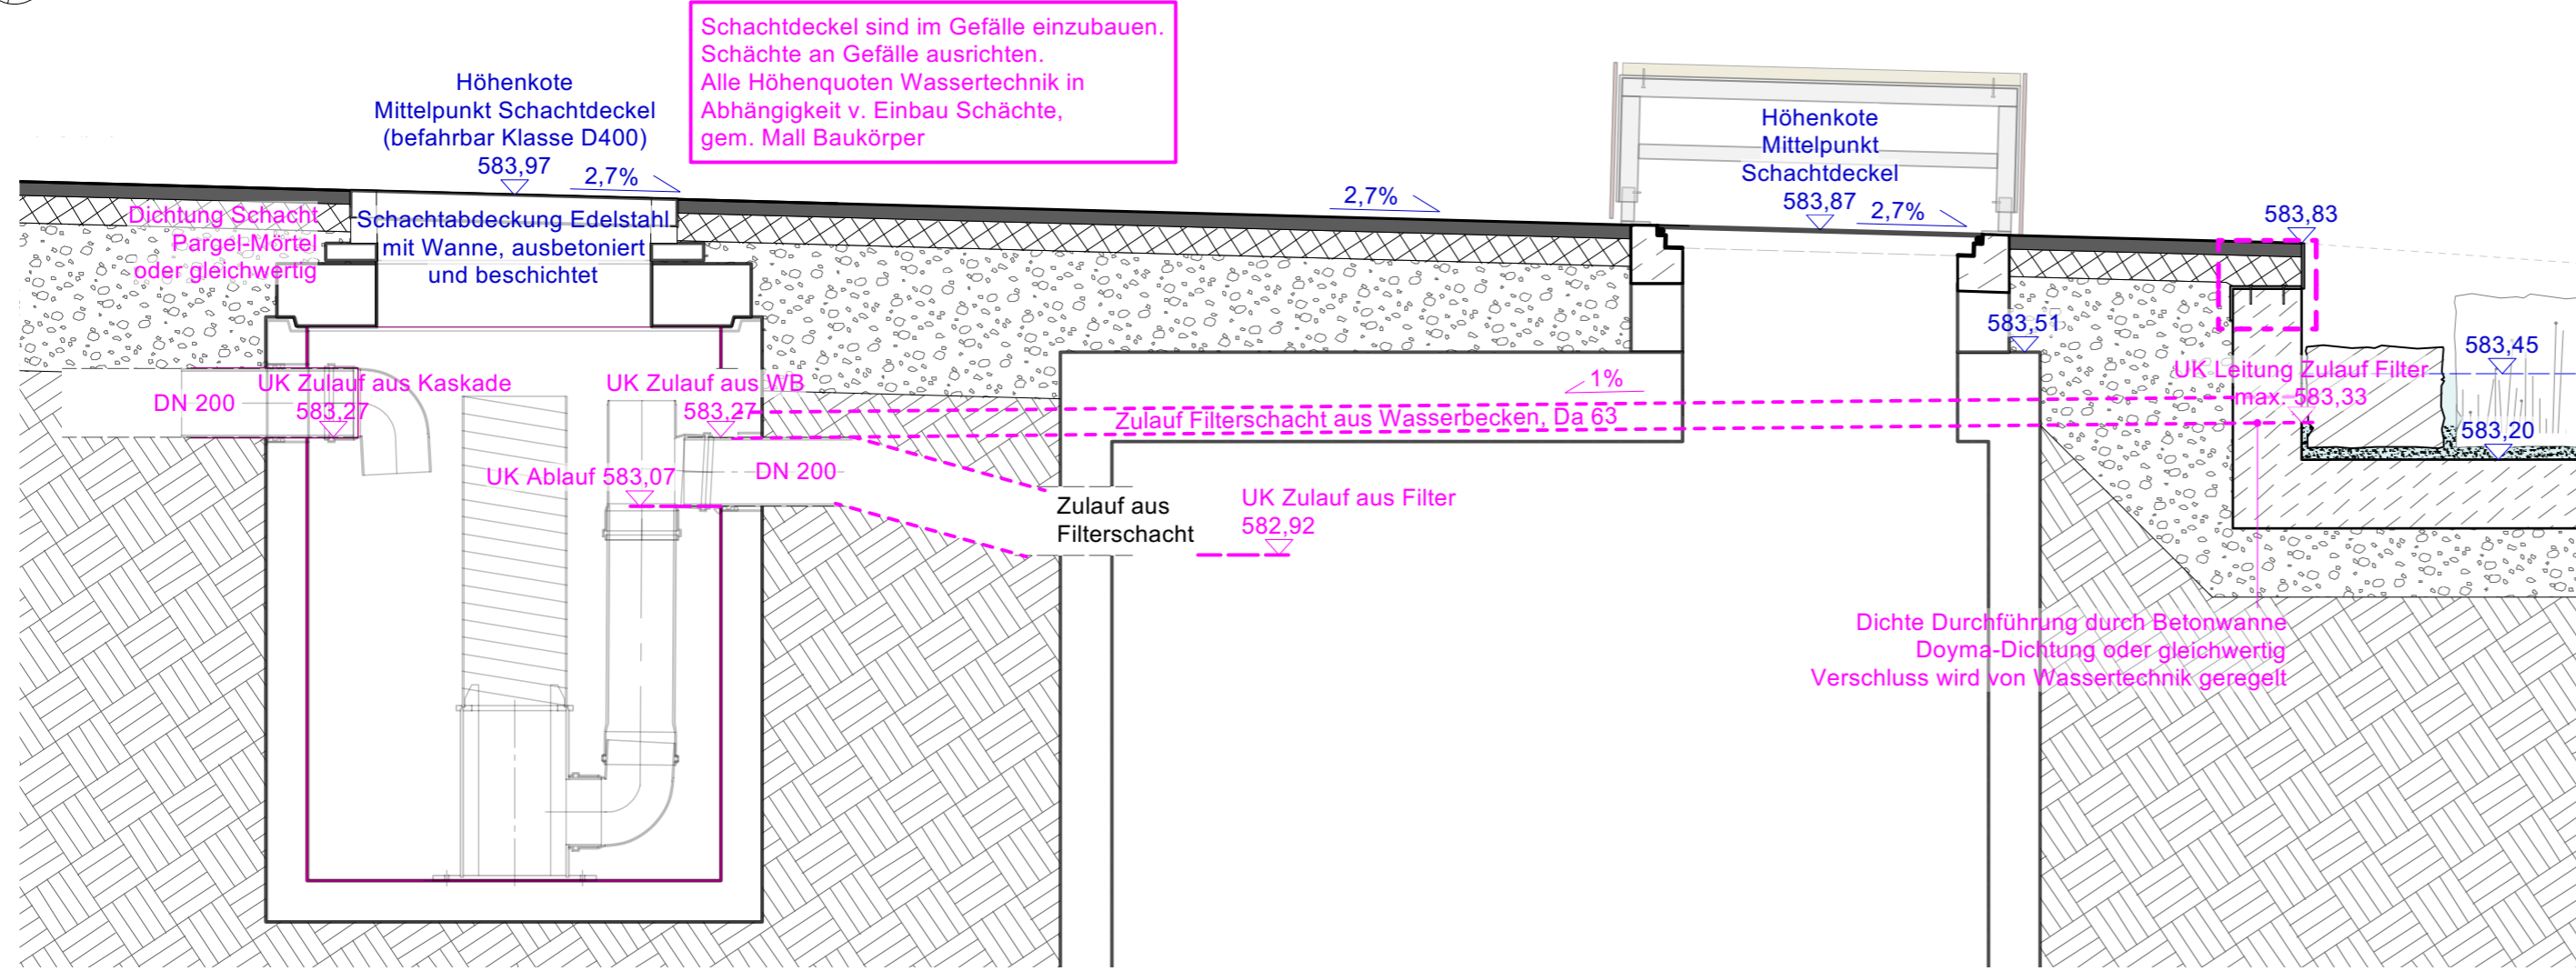

Wassertechnik Untere Kaskade, Schnitt M 1:20

Index	Änderungen	Name	Datum
...	...	...	...
...	...	...	...
...	...	...	...

**KALKULATIONS-GRUNDLAGE**

Koordinatensystem ETRS89/UTM Höhenystem NHN (DHHN92/160)


Bauherr  

**LANDES GARTENSCHAU ROTTWEIL 2028**  
 Landesgartenschau Rottweil 2028 gGmbH  
 Neues Rathaus Bruderschaftsgasse 4 78628 Rottweil

Projekt  
 Landesgartenschau Rottweil 2028

Leistungsphase  
 LPH 5 - Ausführungsplanung

Planbezeichnung  
 Detail - Oberes Wasserbecken an der Kaskade - Wassertechnik

Planverfasser  
 A24 Landschaft Landschaftsarchitektur GmbH 

Bearbeiter:in	Telefon	E-Mail	
HTW	030/31169640	post@a24-landschaft.de	
Datum	Maßstab	Plannummer	Plangröße
02.07.2026	1:20	ROT_A24_LP5_1.2.6-1.2.7_D02.2	59 / 29,7