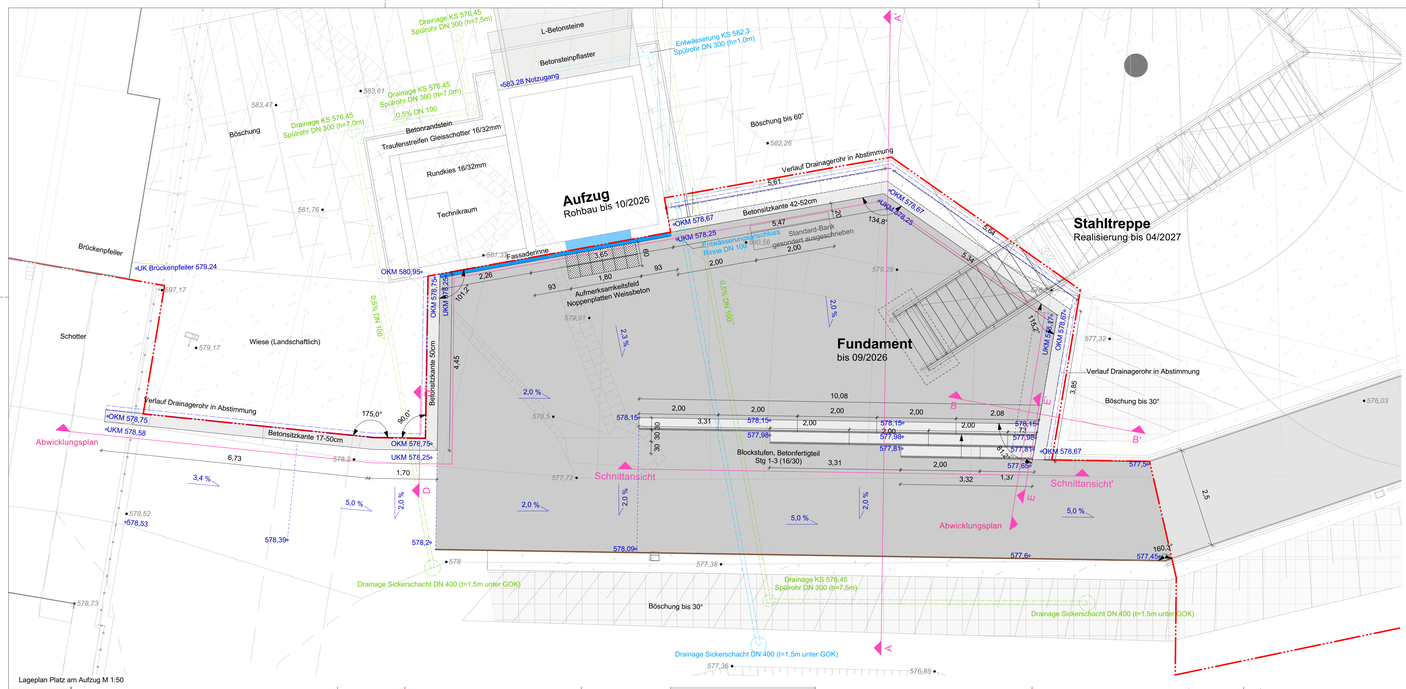

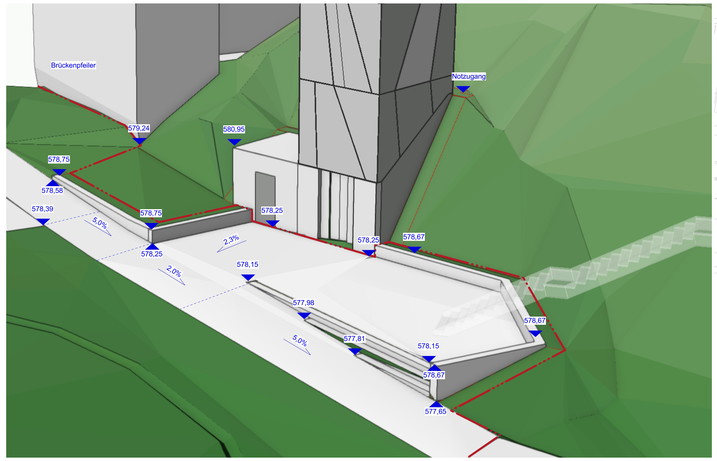

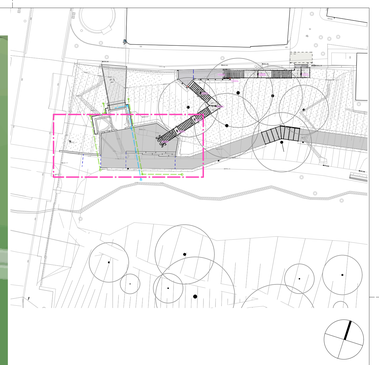

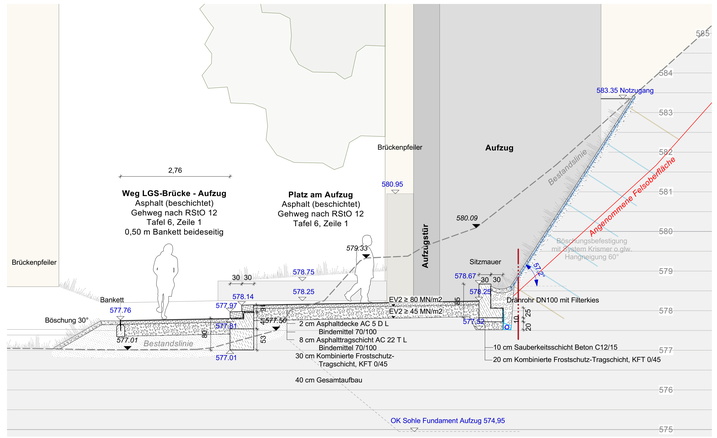

Mauer Abwicklungsplan M 1:50

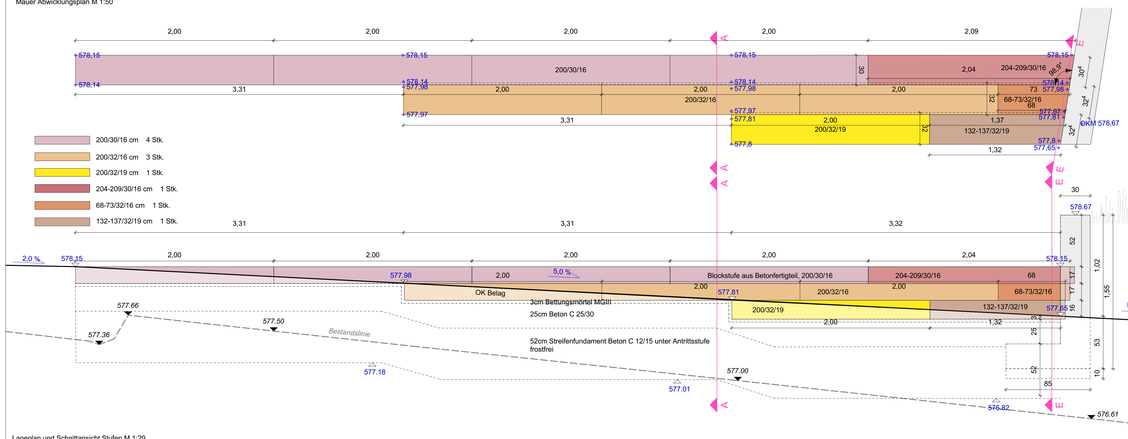

Lageplan und Schnittansicht Stufen M 1:20

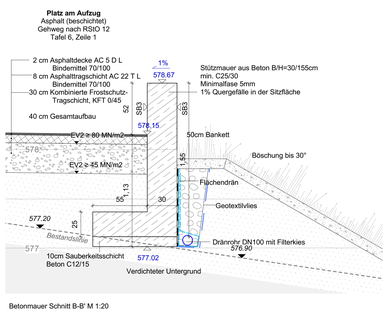

Betonmauer Schnitt B-B' M 1:20

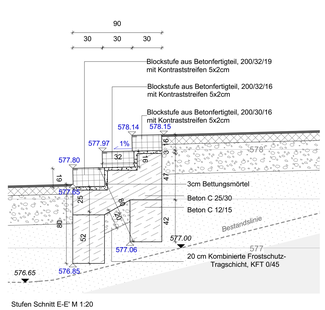

Stufen Schnitt E-E' M 1:20

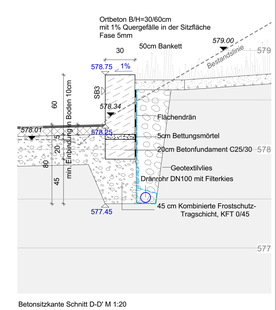

Betonsitzkante Schnitt D-D' M 1:20

Index	Änderungen	Name	Datum
...	...	...	...

Nur zur Kalkulation

Koordinatensystem ETRS89/UTM — Höhensystem NHN (DHHN92/160)

Bauherr

LANDES GARTENSCHAU ROTTWEIL 2028

Landesgartenschau Rottweil 2028 gGmbH
Neues Rathaus Bruderschaftsgasse 4 78628 Rottweil

Projekt	Landesgartenschau Rottweil 2028		
Leistungsphase	LPH 5 - Ausführungsplanung		
Planbezeichnung	Detail - Platz am Aufzug		
Planverfasser	A24 Landschaft Landschaftsarchitektur GmbH		
Bearbeiter:in	YW	Telefon 030/31169640	E-Mail post@a24-landschaft.de
Datum	02.07.2026	Maßstab 1:50, 1:20	Plannummer ROT_A24_LP5_1.3.2_D08 — Plangröße 1,3 / 0,75