
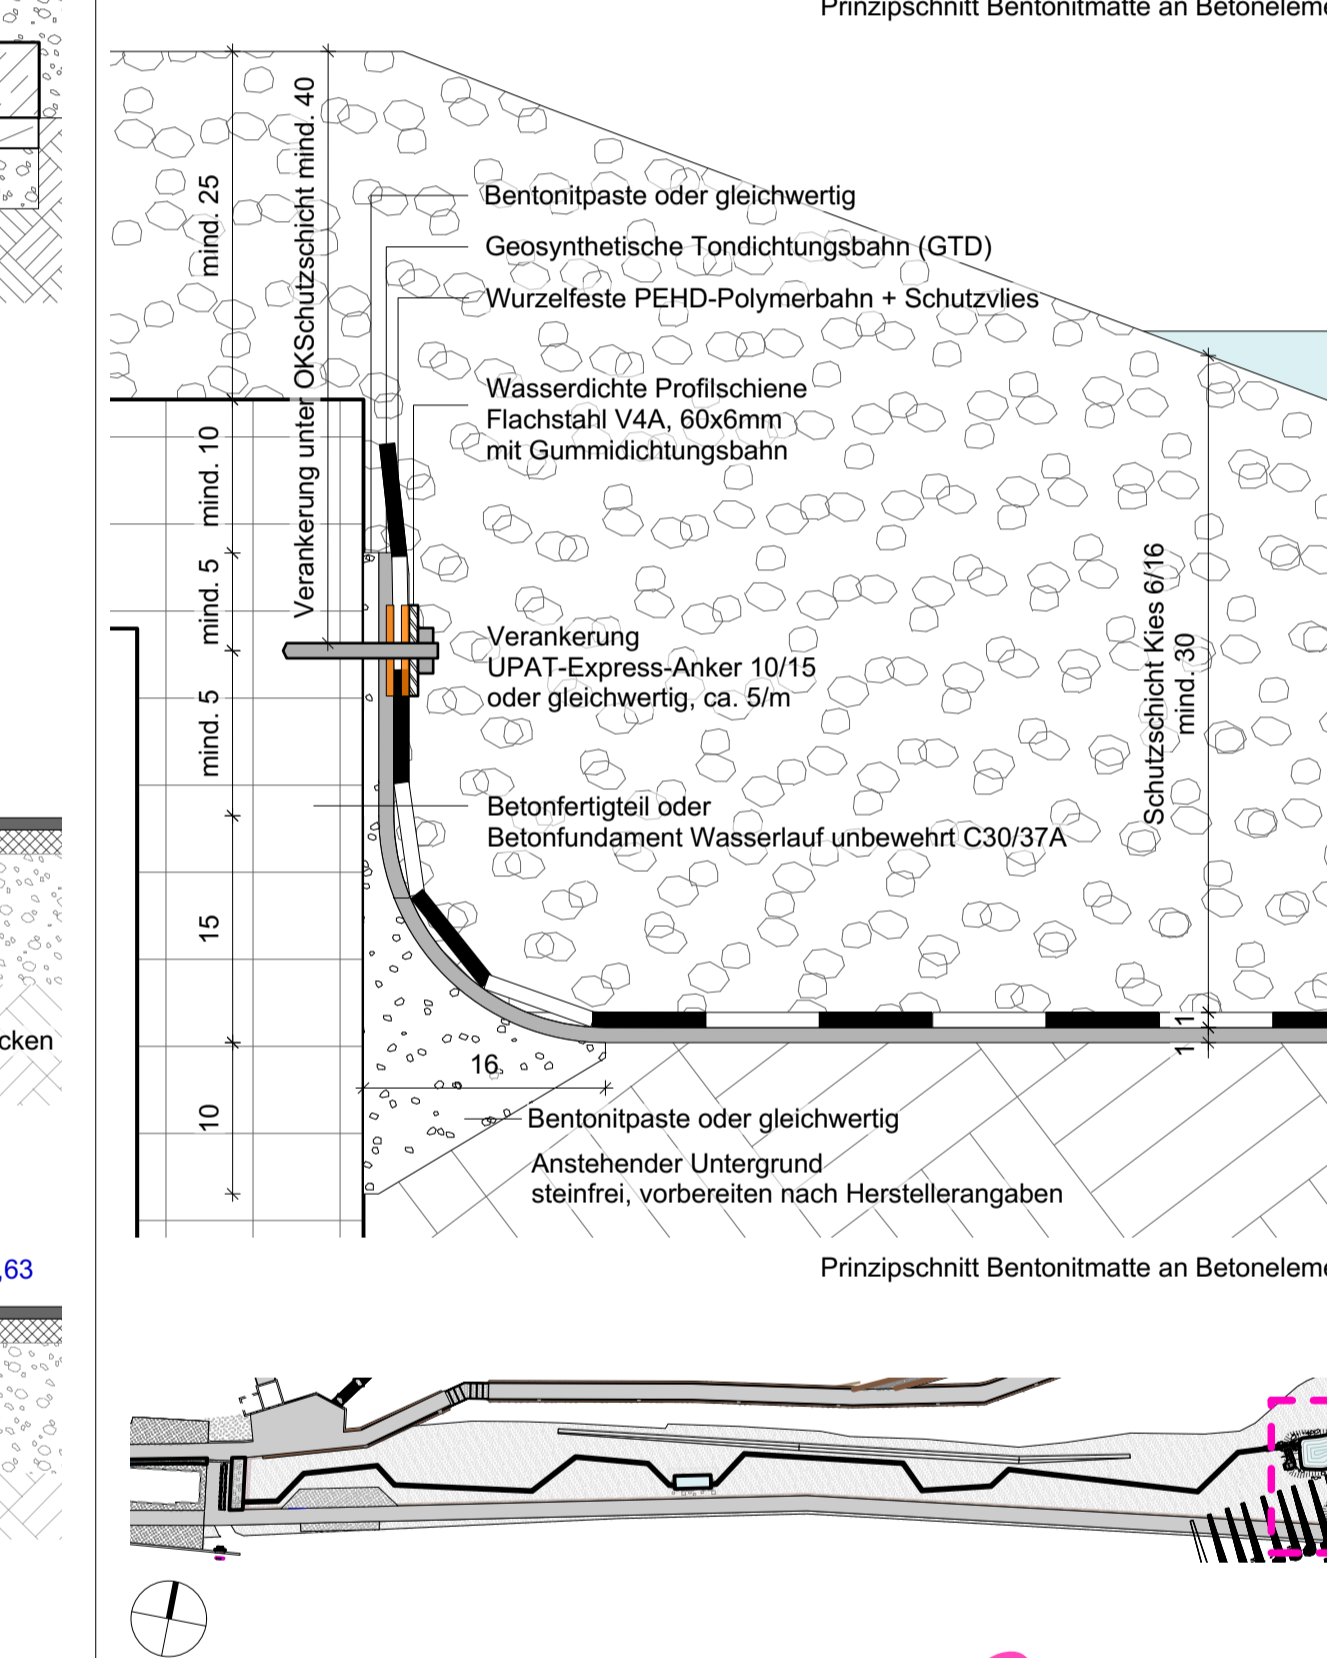
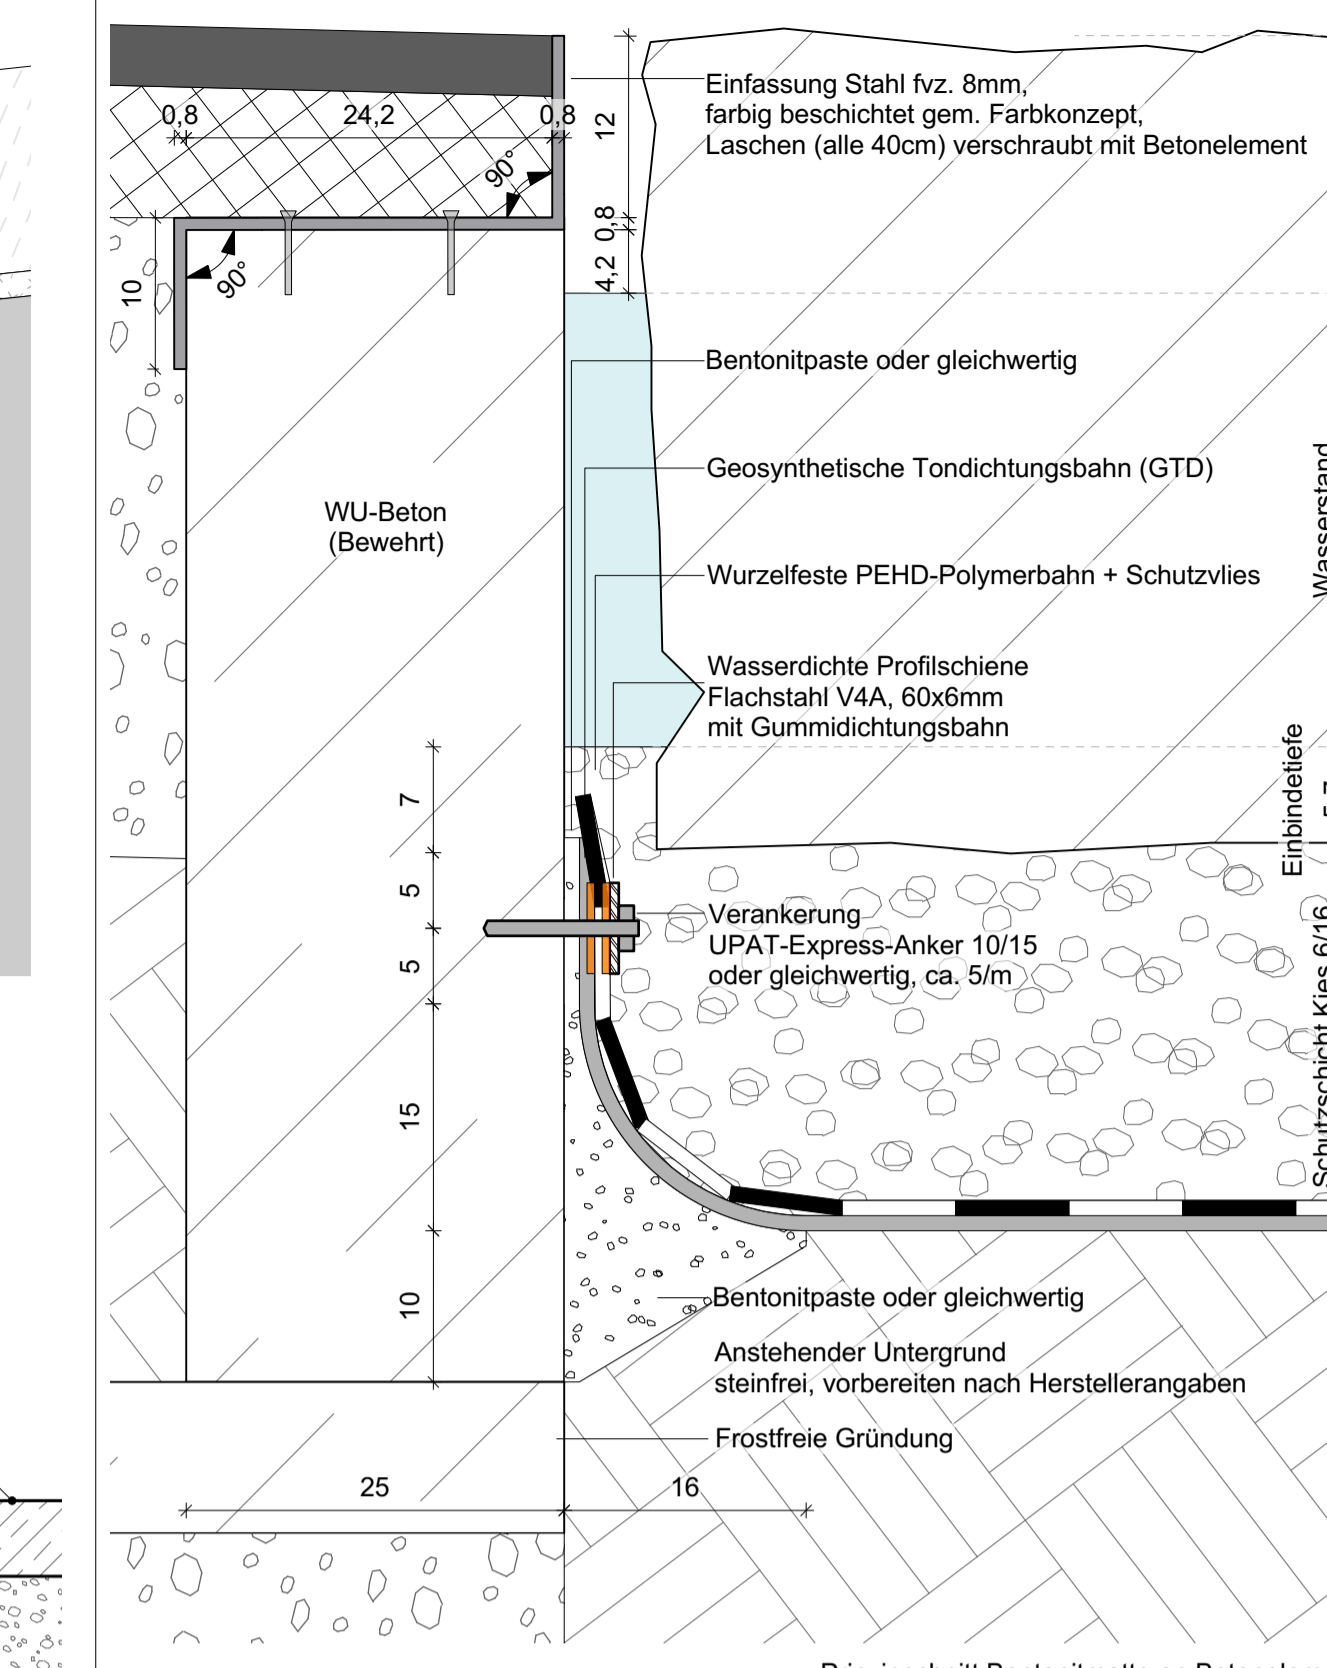
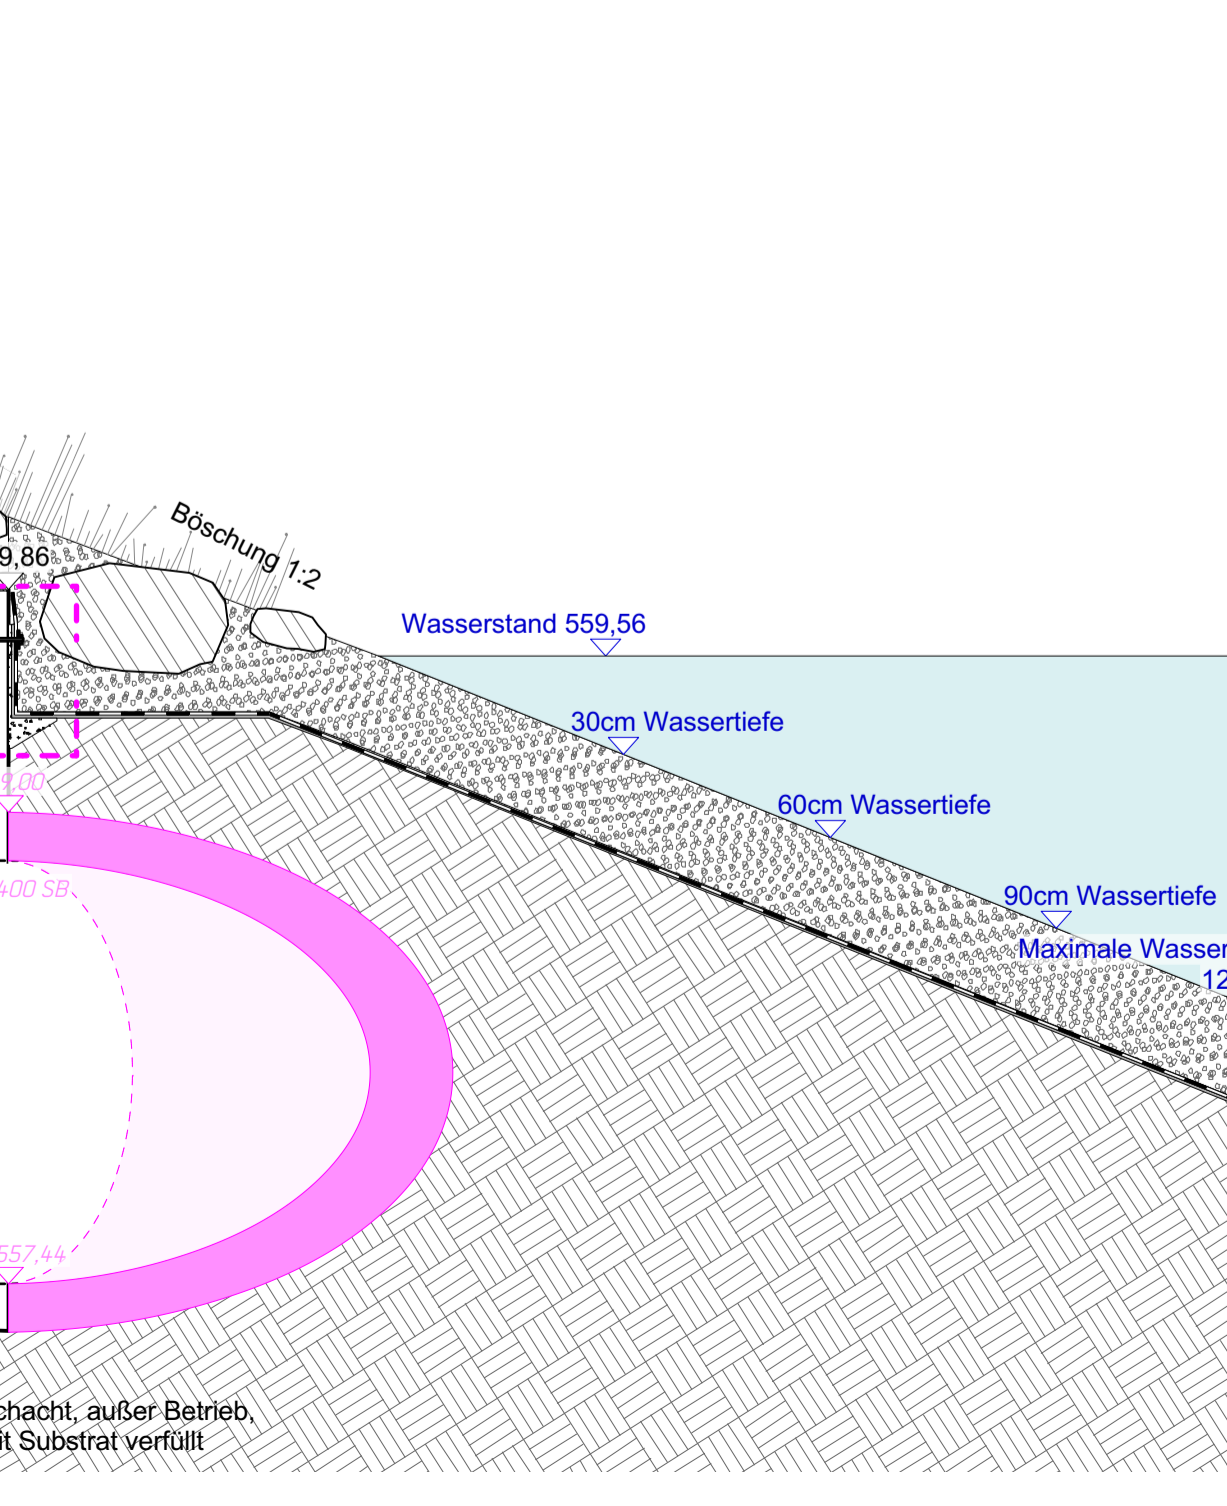
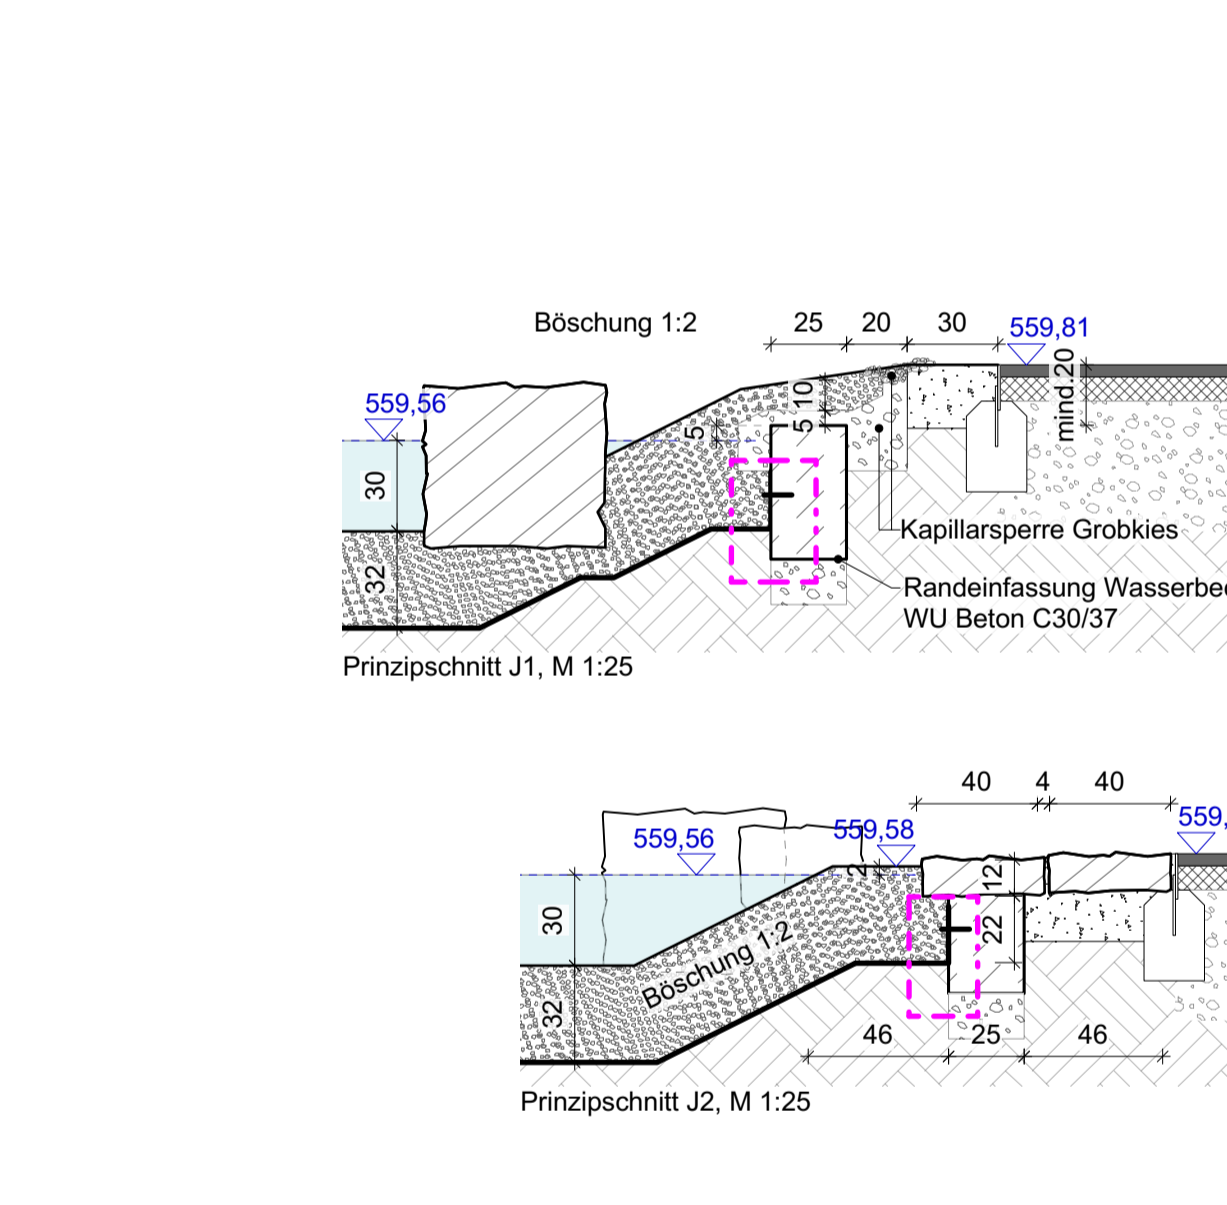
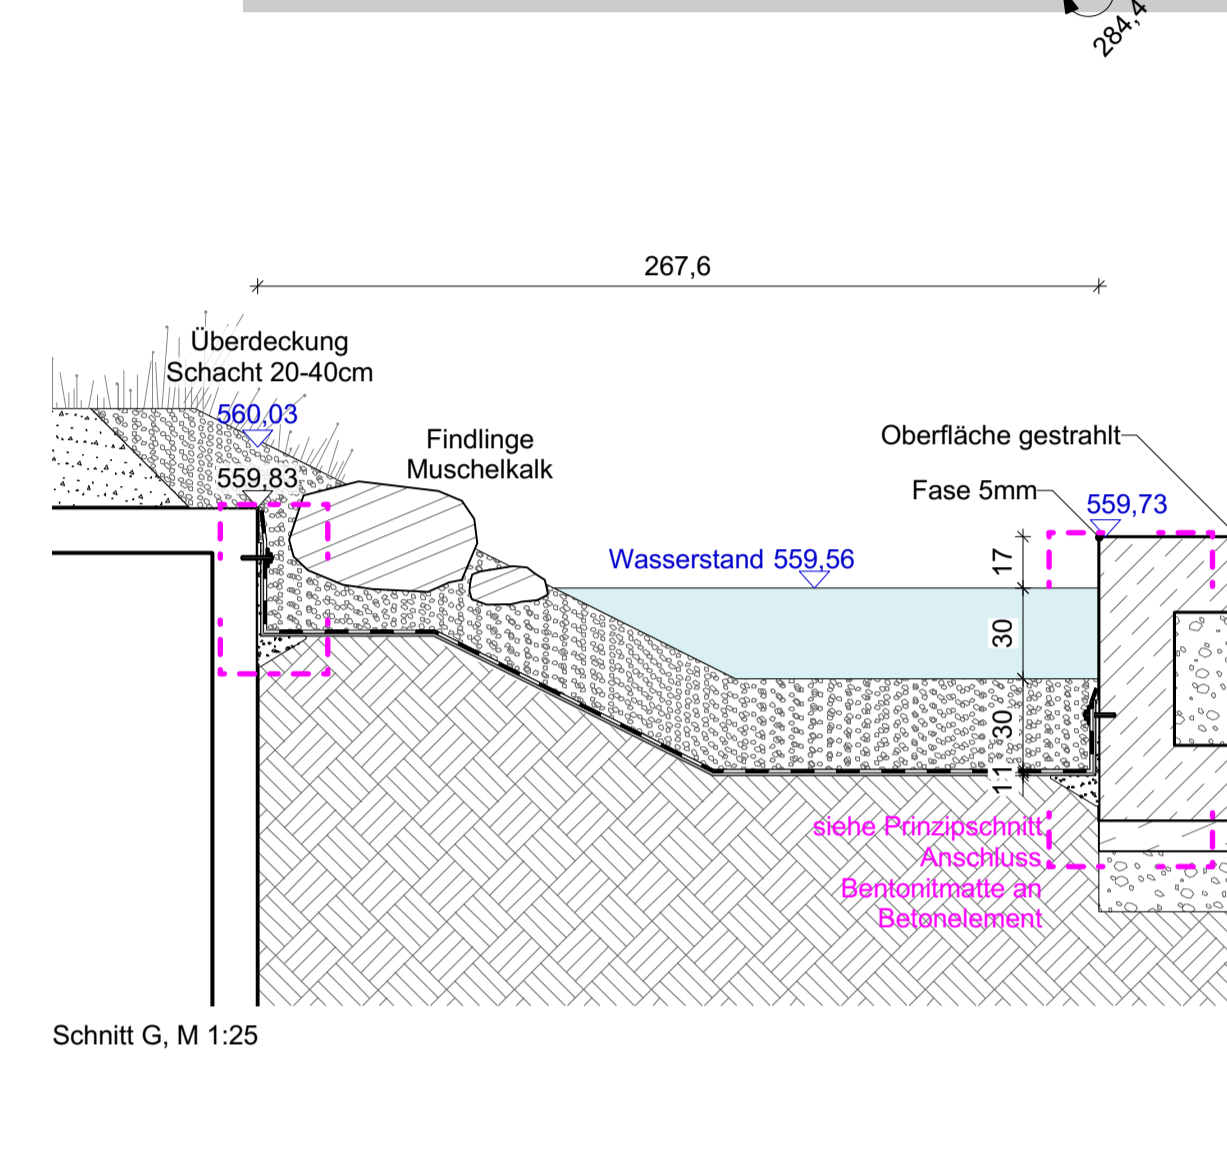
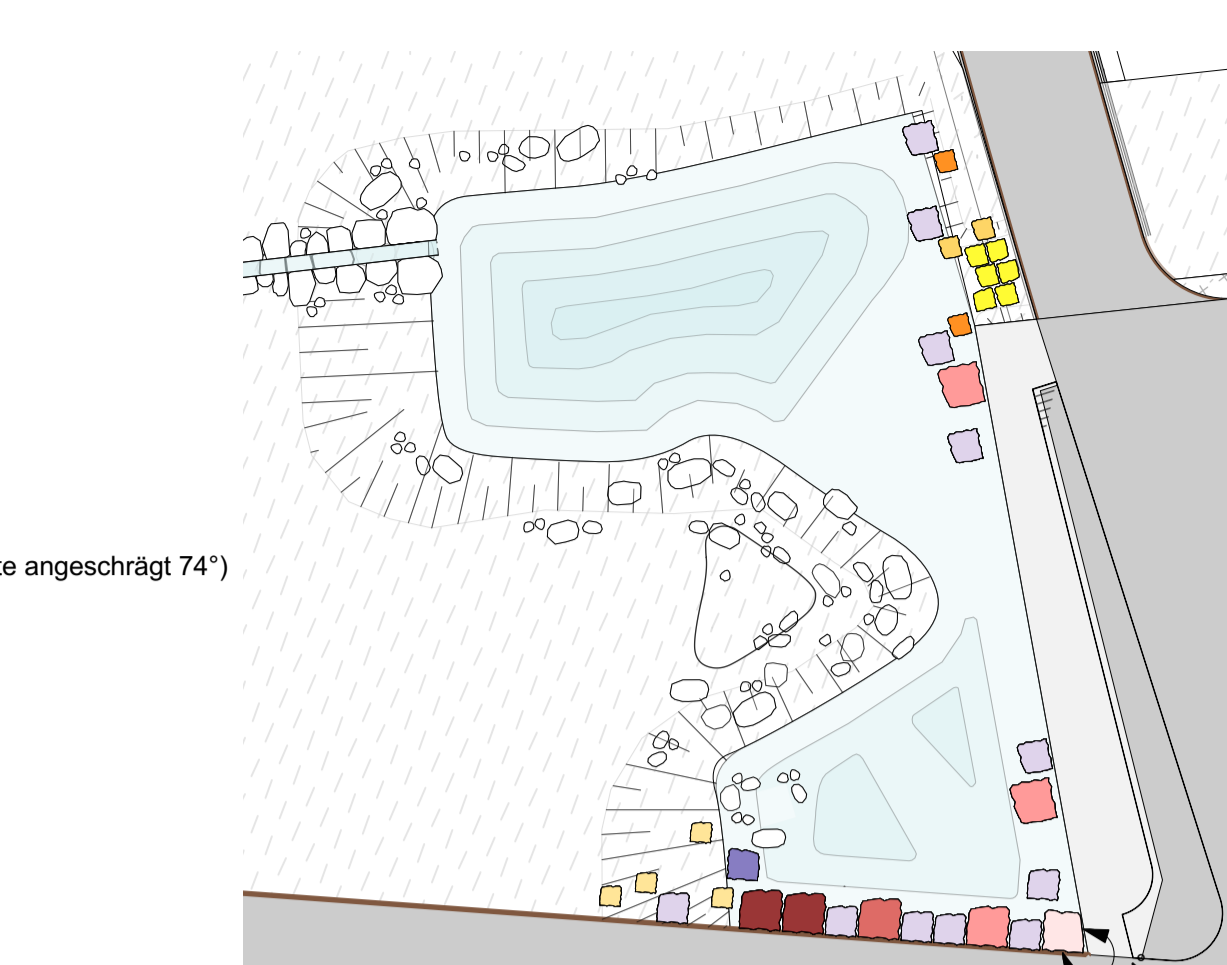
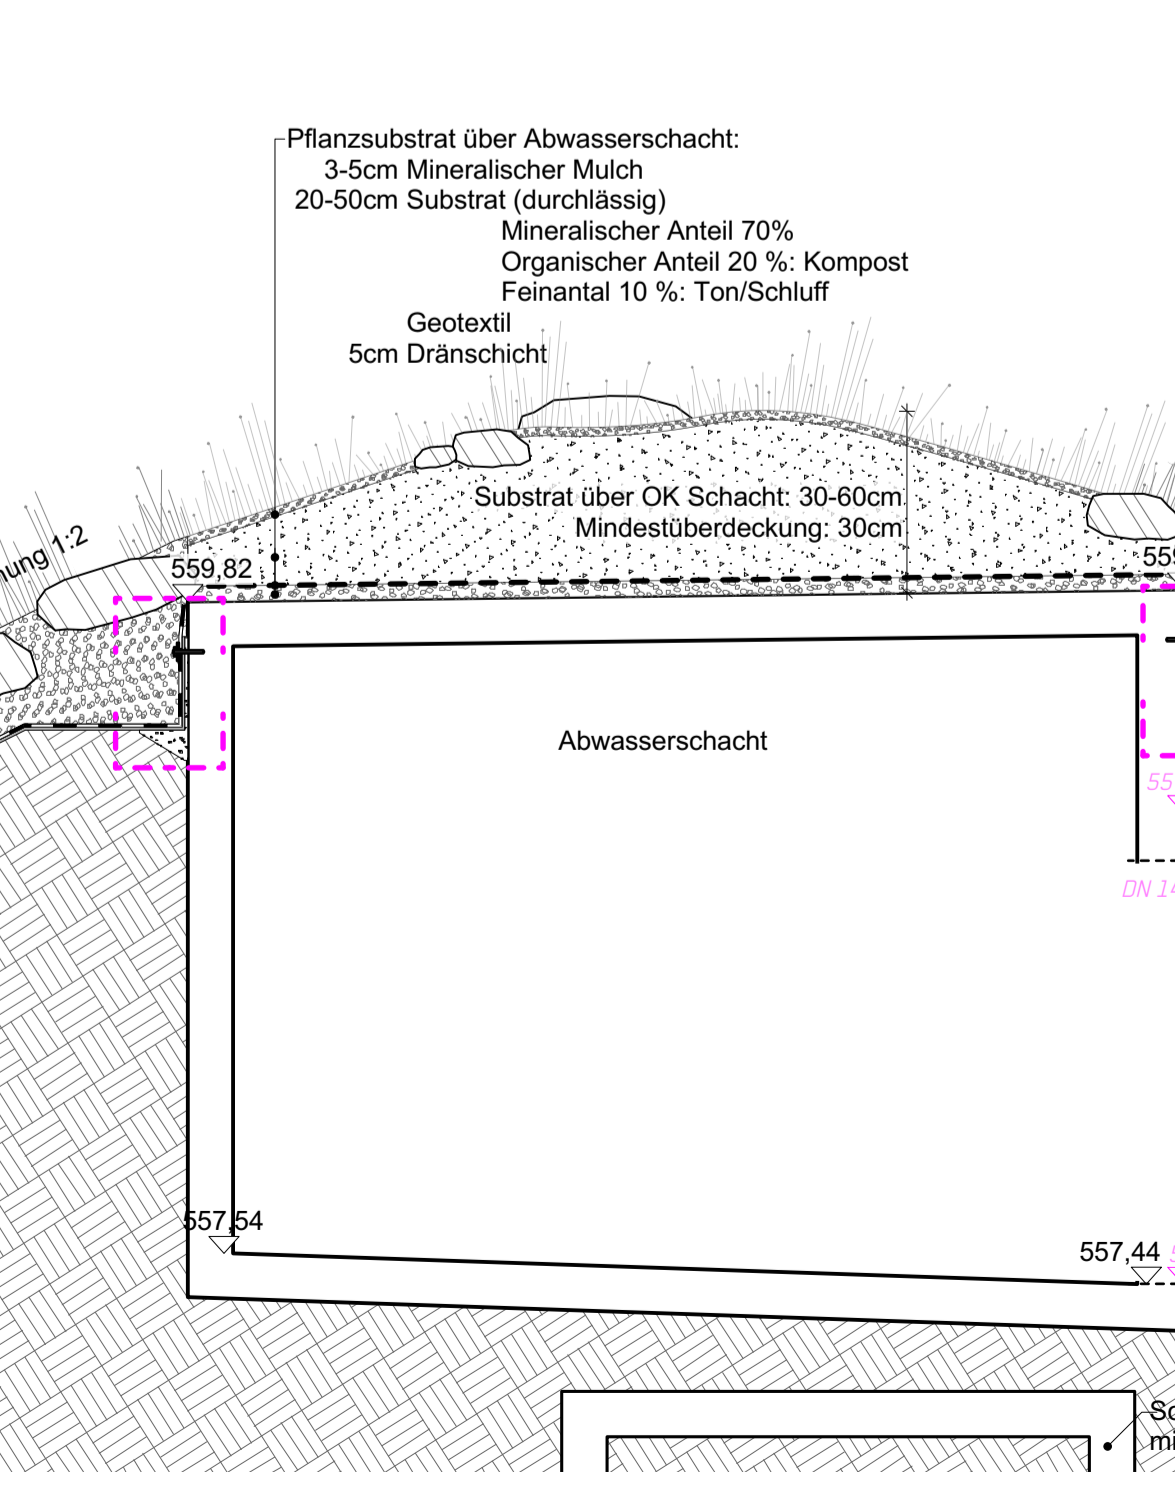
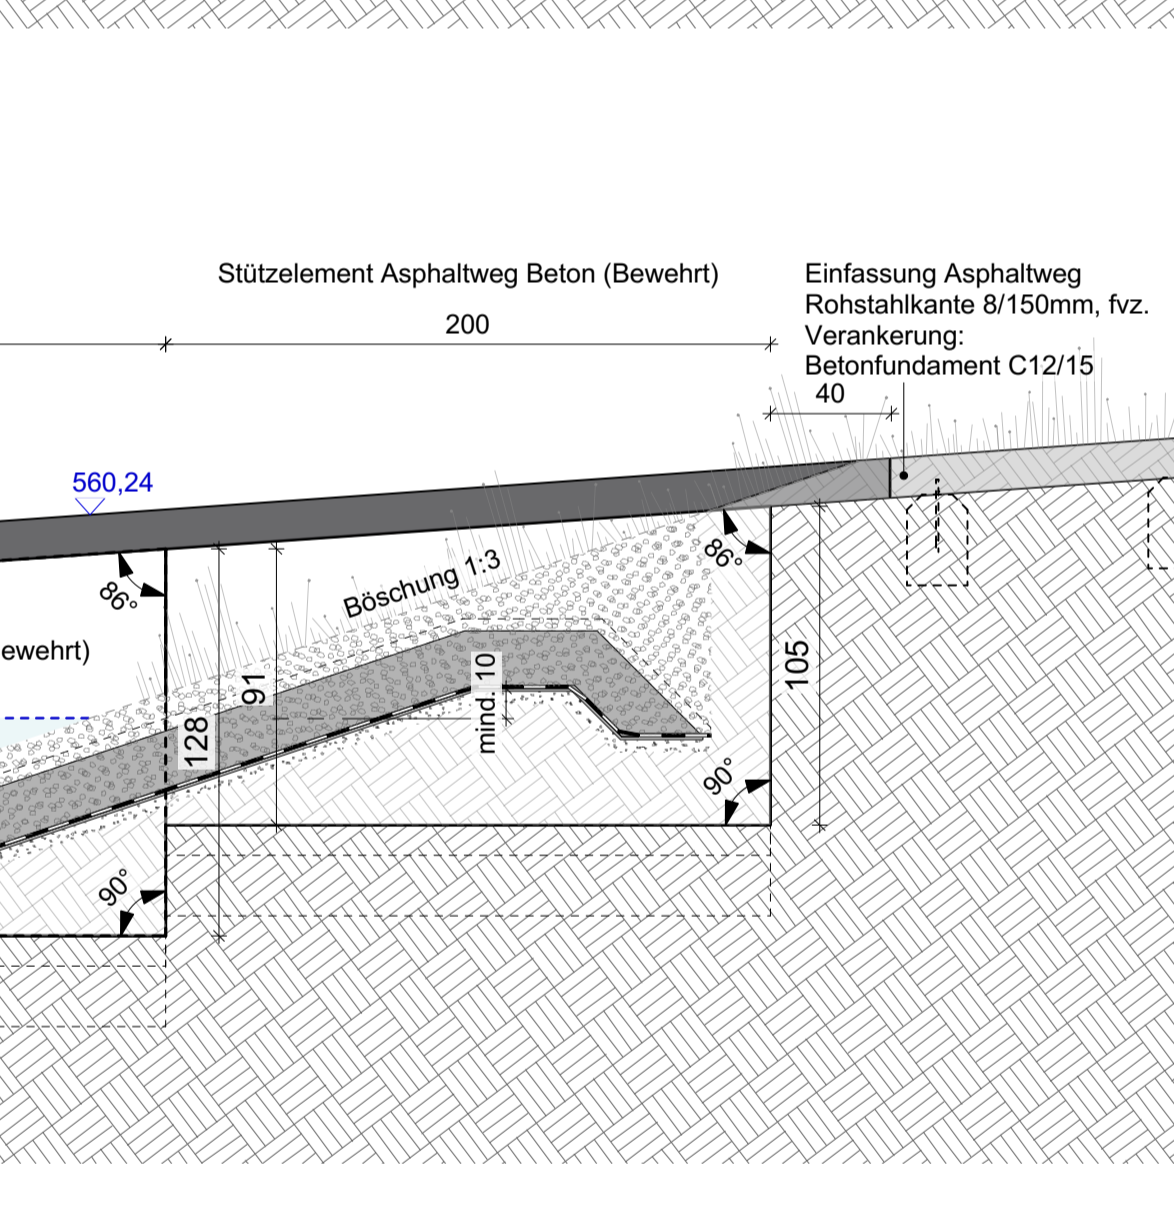


- Natursteinblock Muschelkalk, Kanten gebrochen 40x40x10-12 (b x l x h), 6 Stk.
- Natursteinblock Muschelkalk, Kanten gebrochen 40x40x35 (b x l x h), 6 Stk.
- Natursteinblock Muschelkalk, Kanten gebrochen 40x40x45 (b x l x h), 2 Stk.
- Natursteinblock Muschelkalk, Kanten gebrochen 60x60x55 (b x l x h), 11 Stk.
- Natursteinblock Muschelkalk, Kanten gebrochen 60x60x65 (b x l x h), 1 Stk.
- Natursteinblock Muschelkalk, Kanten gebrochen 80x80x55 (b x l x h), 1 Stk. (Sonderformat: 1 Kante angeschrägt 74°)
- Natursteinblock Muschelkalk, Kanten gebrochen 80x80x65 (b x l x h), 3 Stk.
- Natursteinblock Muschelkalk, Kanten gebrochen 80x80x75 (b x l x h), 1 Stk.
- Natursteinblock Muschelkalk, Kanten gebrochen 80x80x90 (b x l x h), 2 Stk.

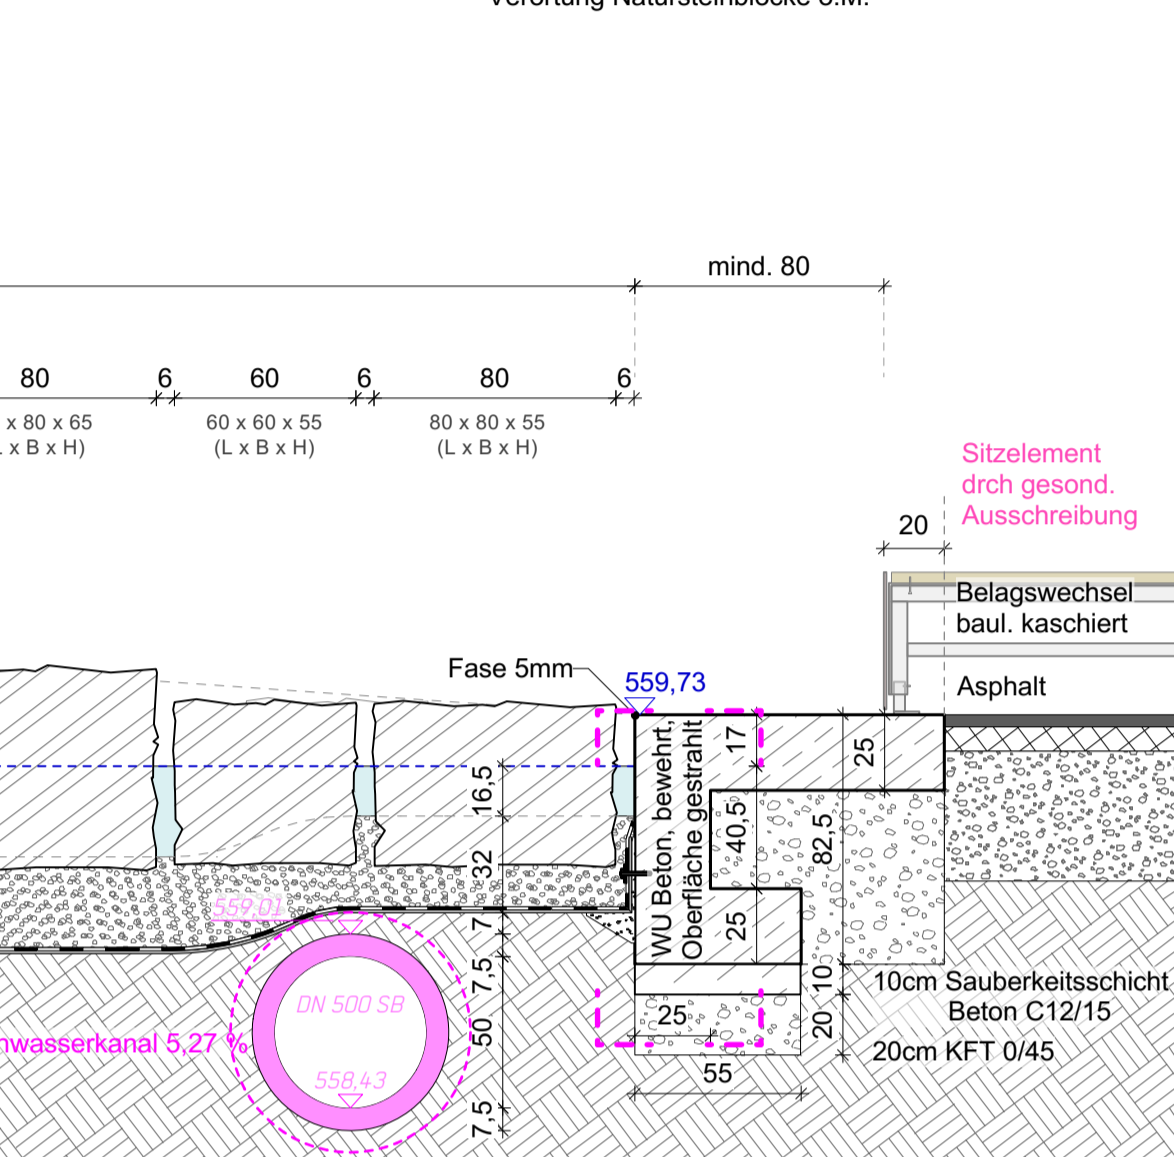

Index	Änderungen	Name	Datum
...
...
...

KALKULATIONS-GRUNDLAGE

Koordinatensystem ETRS89/UTM Höhensystem NN (DHHN92/160)

Bauherr: **LANDES GARTENSCHAU ROTTEWEIL 2028**
Landesgartenschau Rotteweil 2028 gGmbH
Neues Rathaus Bruderschaftsplatz 4 71628 Rotteweil

Projekt: Landesgartenschau Rotteweil 2028
Leistungsphase: LPH 5 - Ausführungsplanung
Planbezeichnung: Detail - Unteres Wasserbecken am Verteilerplatz
Planverfasser: A24 Landschaftsarchitektur GmbH

Bearbeiterin: HTW	Telefon: 030/31169640	E-Mail: post@24-landschaft.de
Datum: 02.07.2026	Maßstab: 1:50/25/10/5	Plannummer: ROT_A24_LP5_1.3.6_D05
		Plangröße: 135 / 66,4 cm